


Zakres prac remontowych - objaśnienia:


- - wymiana kompletu izolatorów wraz z wiązkami na stanowisku słupowym SN lub stacji SN/nn (ilości oraz typ określone w zestawieniu),
- - wymiana stanowiska słupowego SN wraz z konstrukcją oraz izolatorami (typ stanowiska określony w zestawieniu),
- RUNIII** - wymiana odłącznika SN na rozłącznik typu RUNIII 24/4 20A wraz z wykonaniem uziemienia

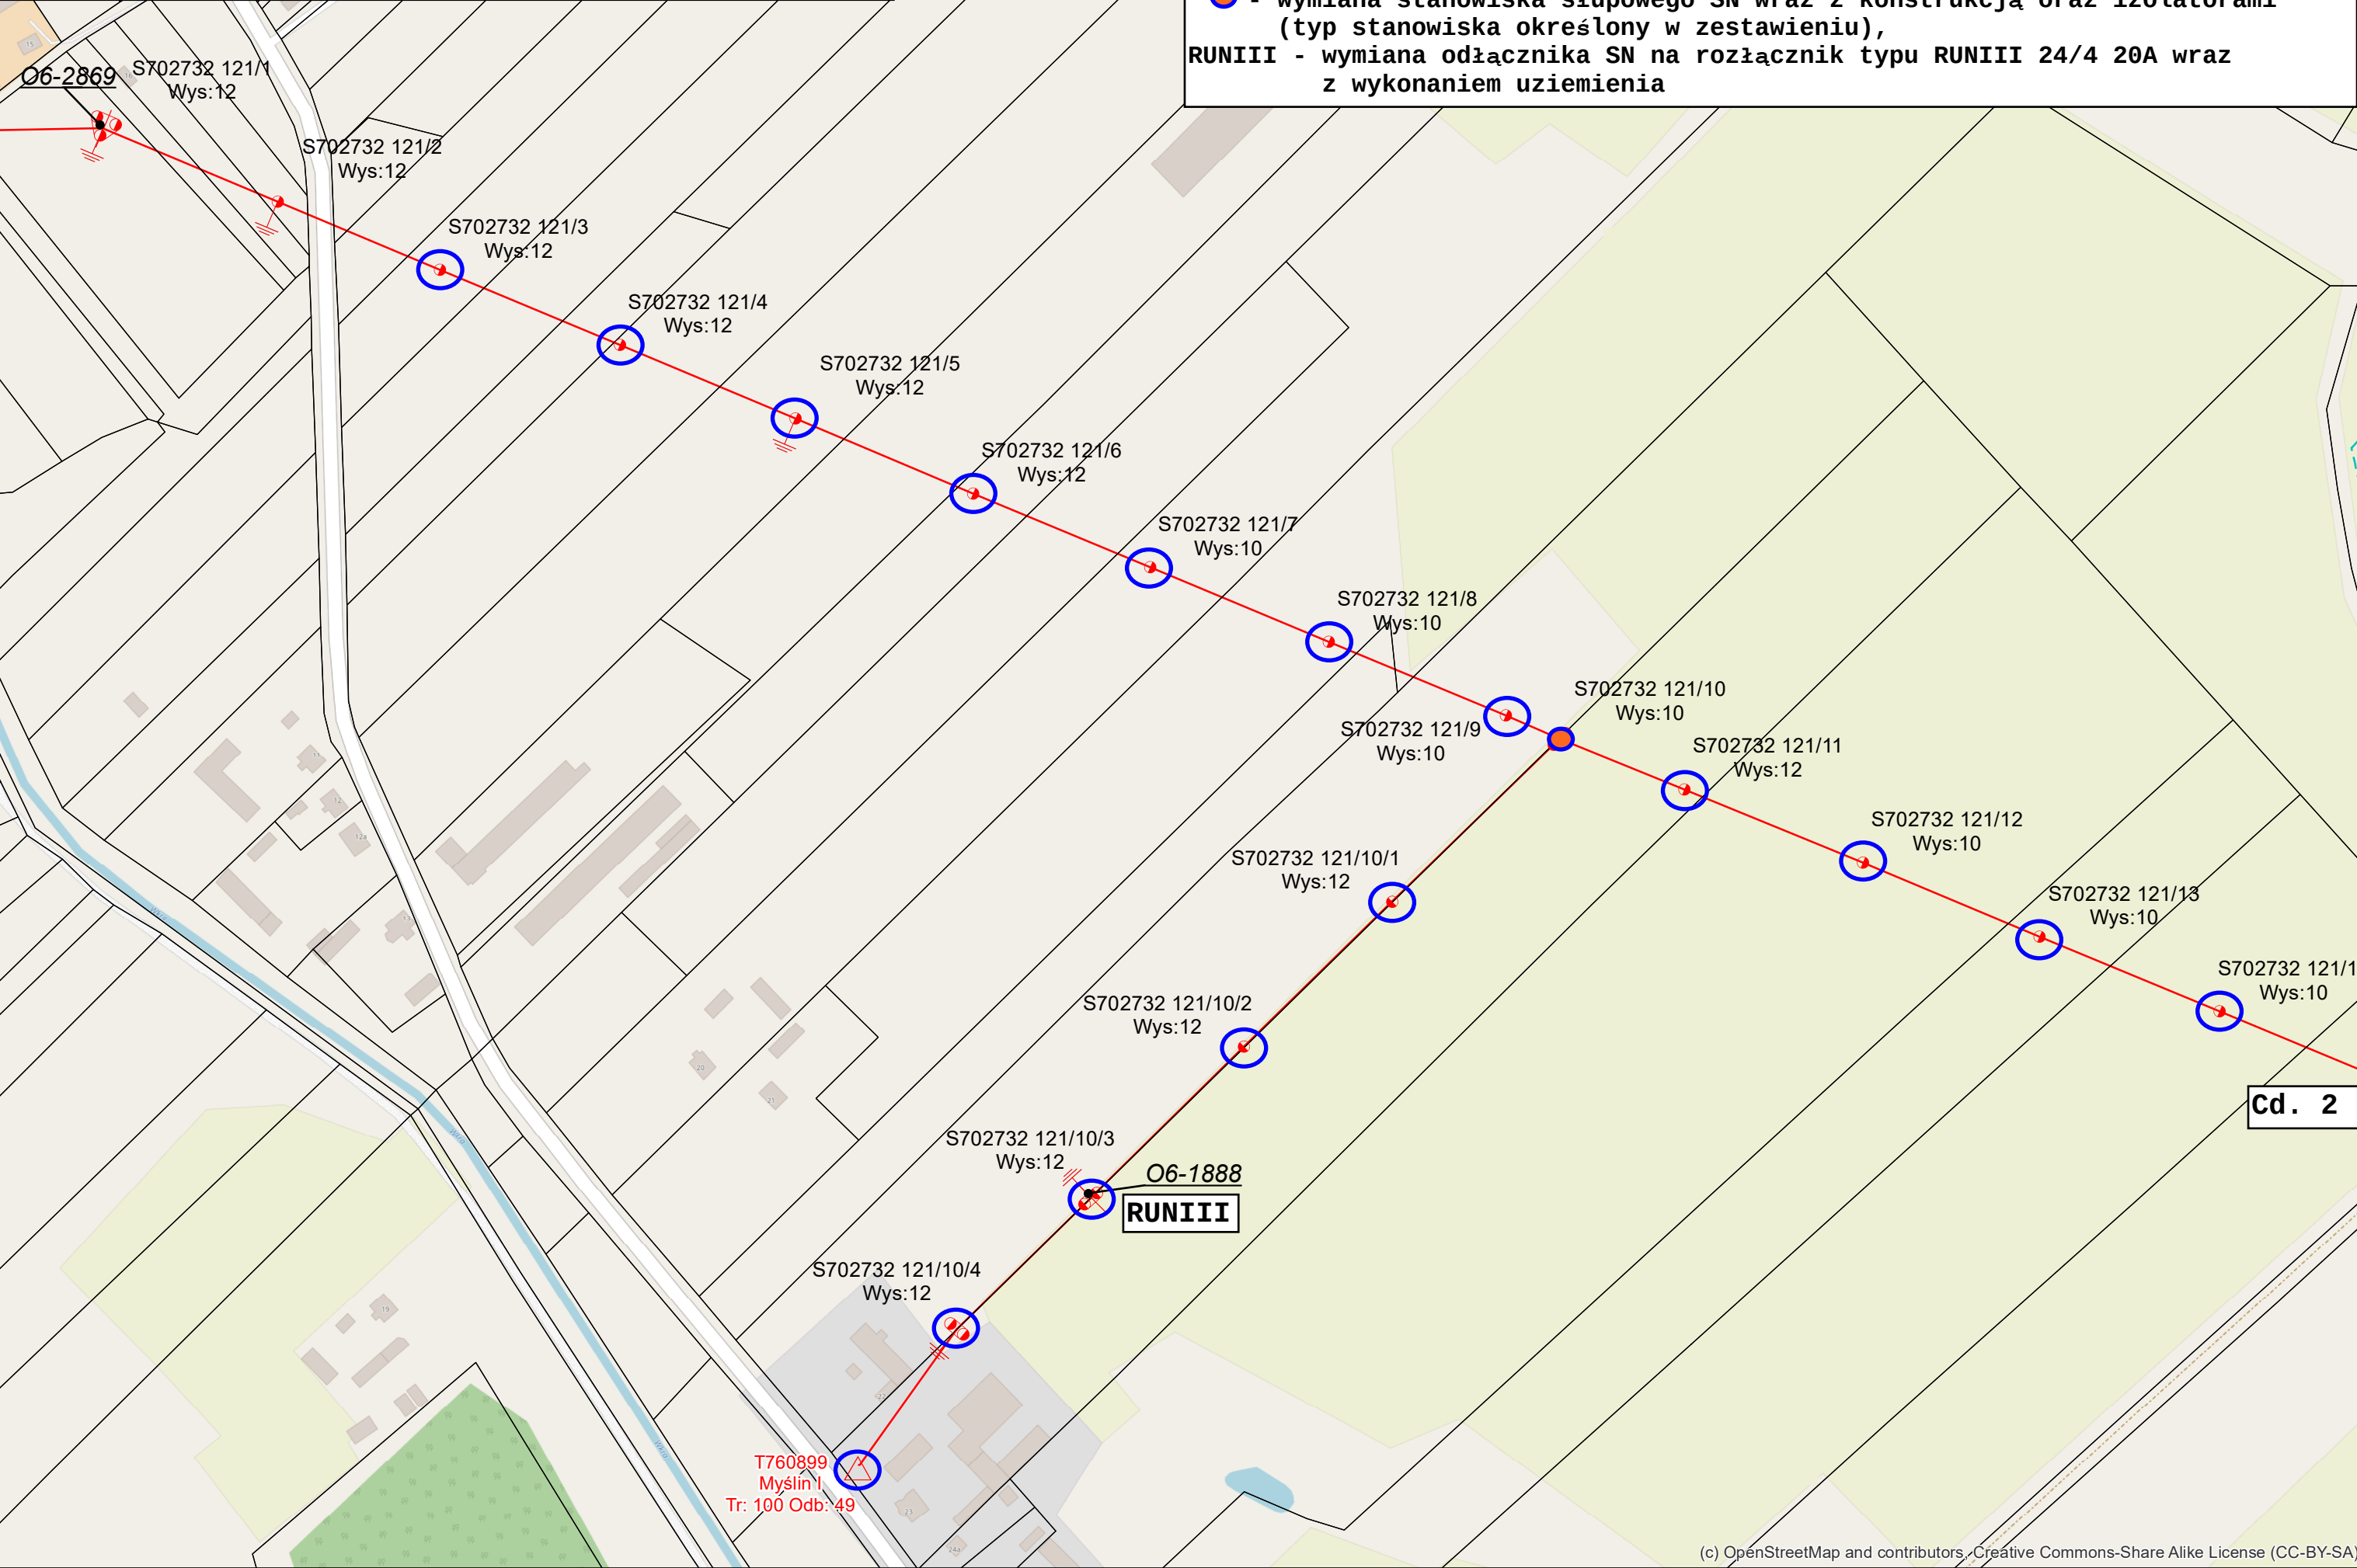

Cd. 4

Schemat sieci - LSN Polam z GPZ żuromin 0027/32
Strona nr 2


- Zakres prac remontowych - objaśnienia:
- - wymiana kompletu izolatorów wraz z wiązałkami na stanowisku słupowym SN lub stacji SN/nn (ilości oraz typ określone w zestawieniu),
 - - wymiana stanowiska słupowego SN wraz z konstrukcją oraz izolatorami (typ stanowiska określony w zestawieniu),
- RUNIII - wymiana odłącznika SN na rozłącznik typu RUNIII 24/4 20A wraz z wykonaniem uziemienia otokowego.

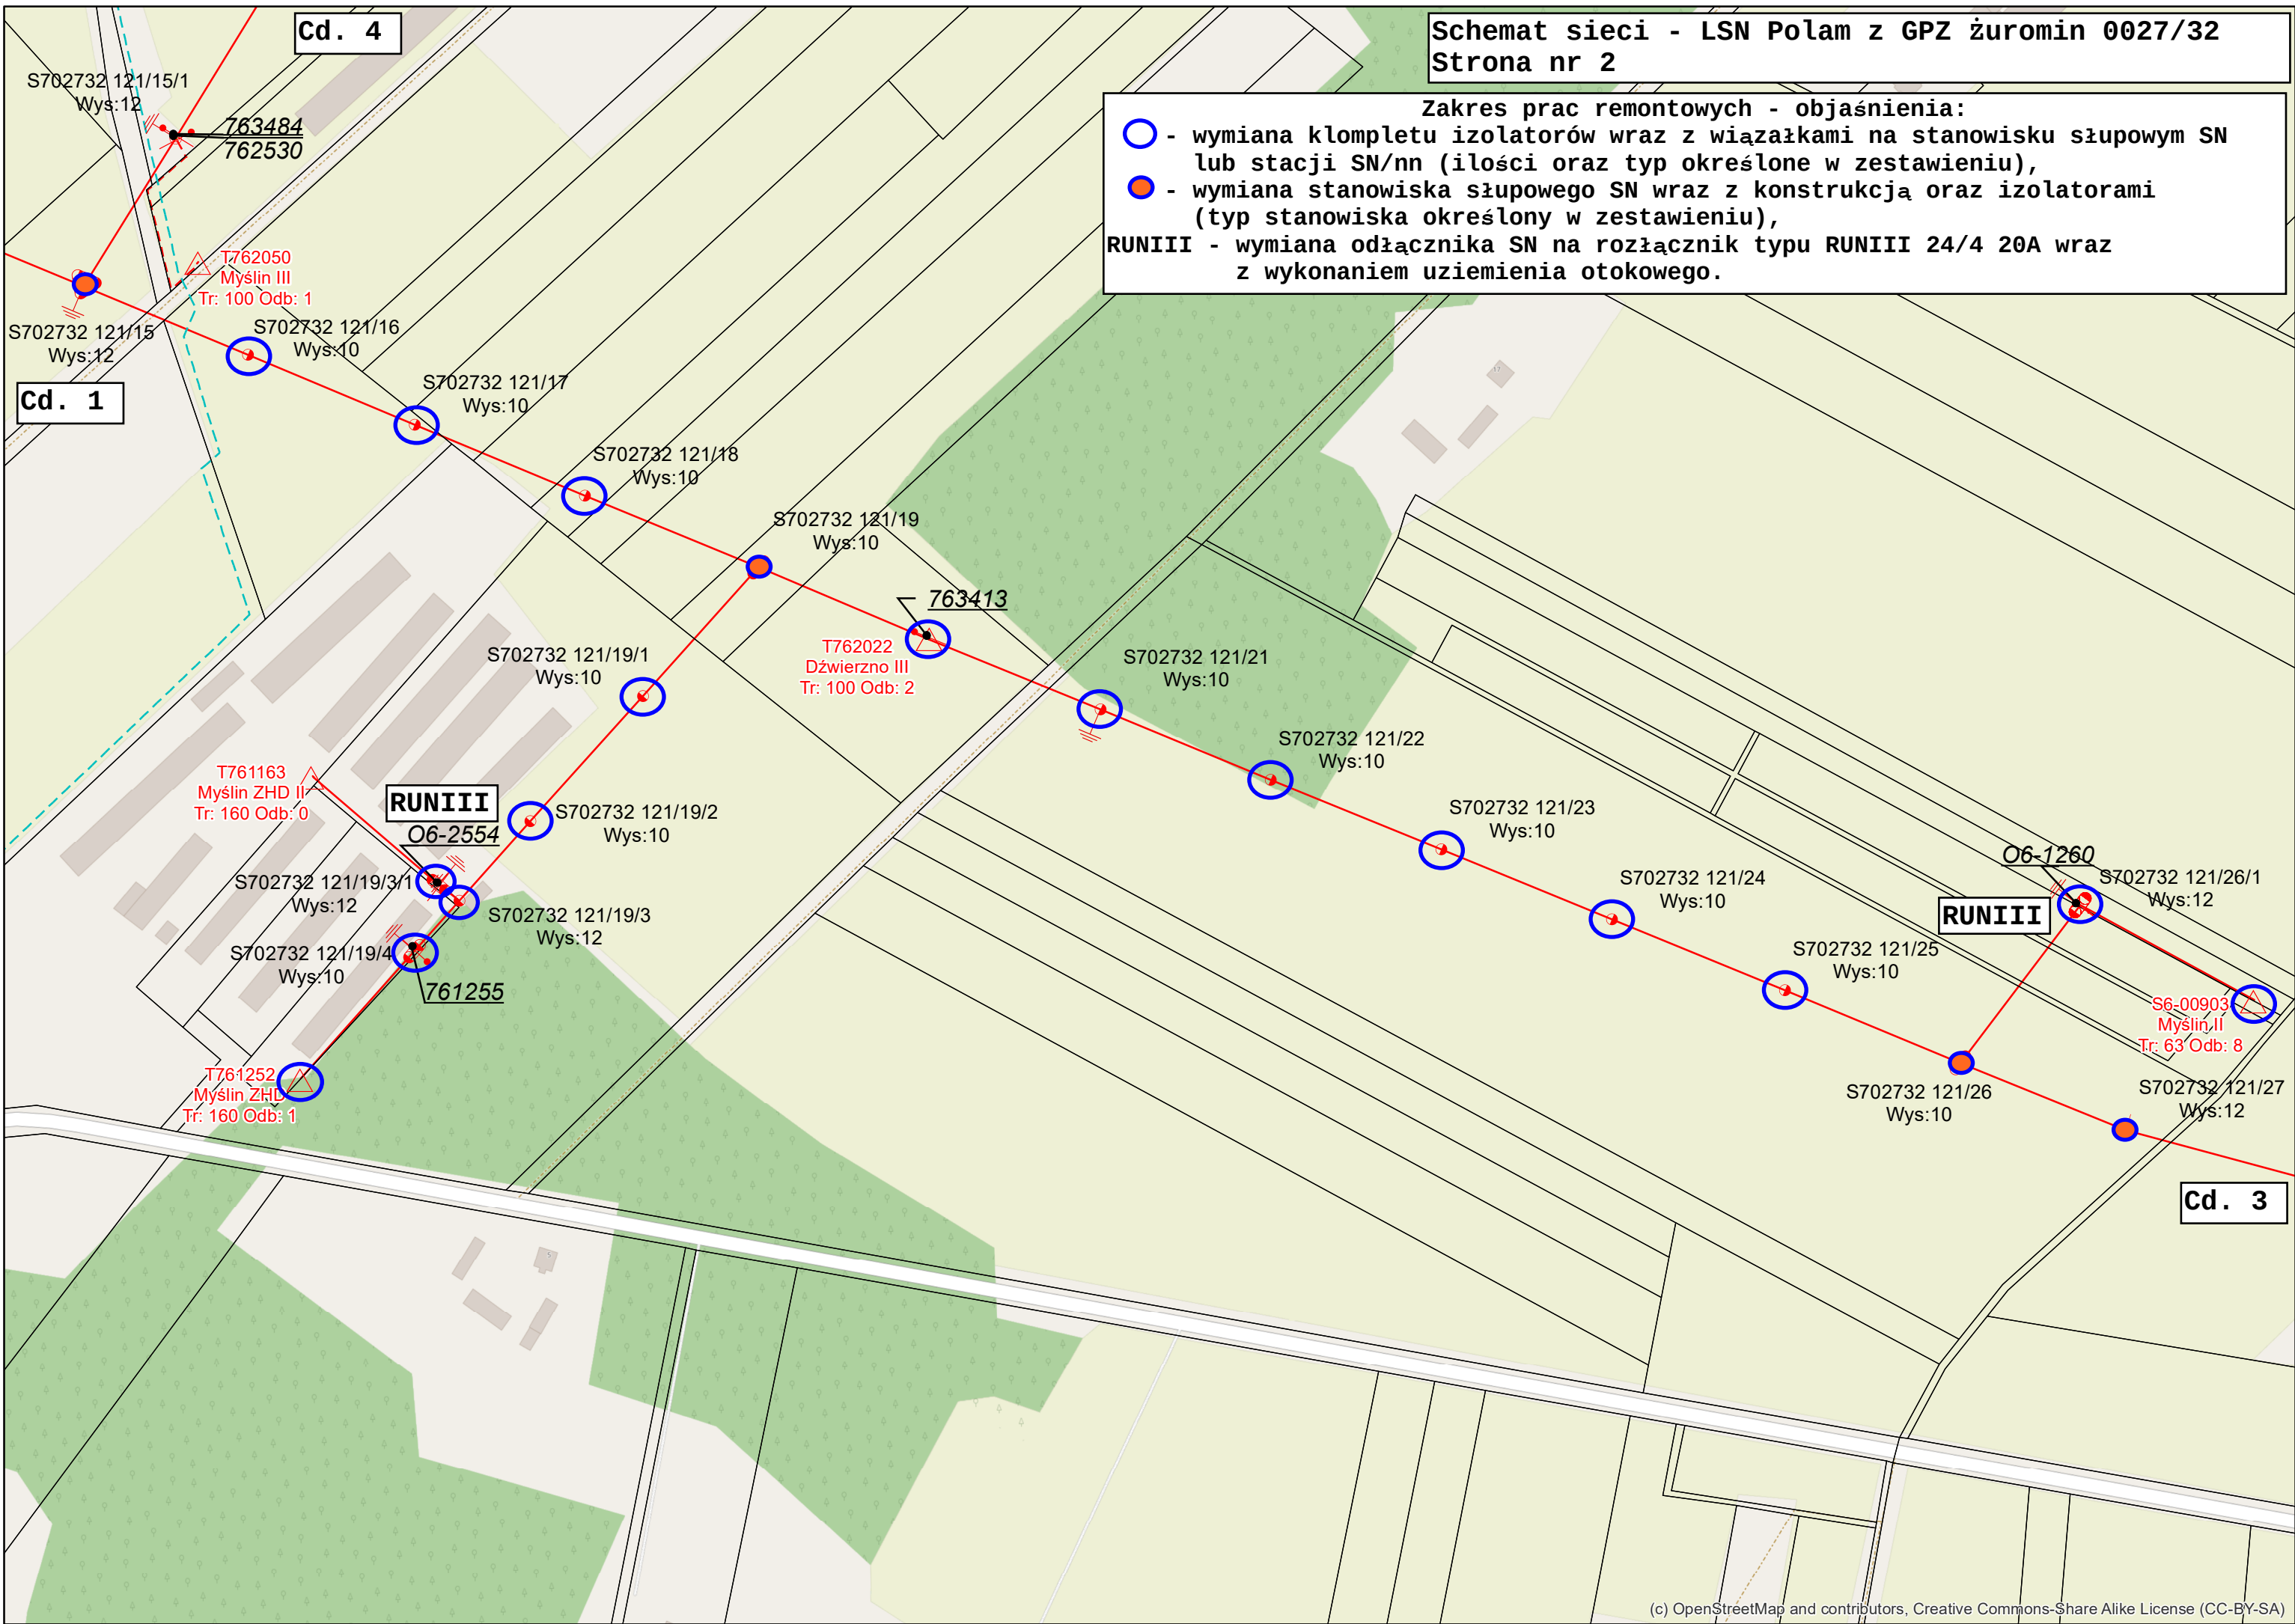

Zakres prac remontowych - objaśnienia:

- - wymiana kompletu izolatorów wraz z wiązkami na stanowisku słupowym SN lub stacji SN/nn (ilości oraz typ określone w zestawieniu),
- - wymiana stanowiska słupowego SN wraz z konstrukcją oraz izolatorami (typ stanowiska określony w zestawieniu),

RUNIII - wymiana odłącznika SN na rozłącznik typu RUNIII 24/4 20A wraz z wykonaniem uziemienia otokowego.

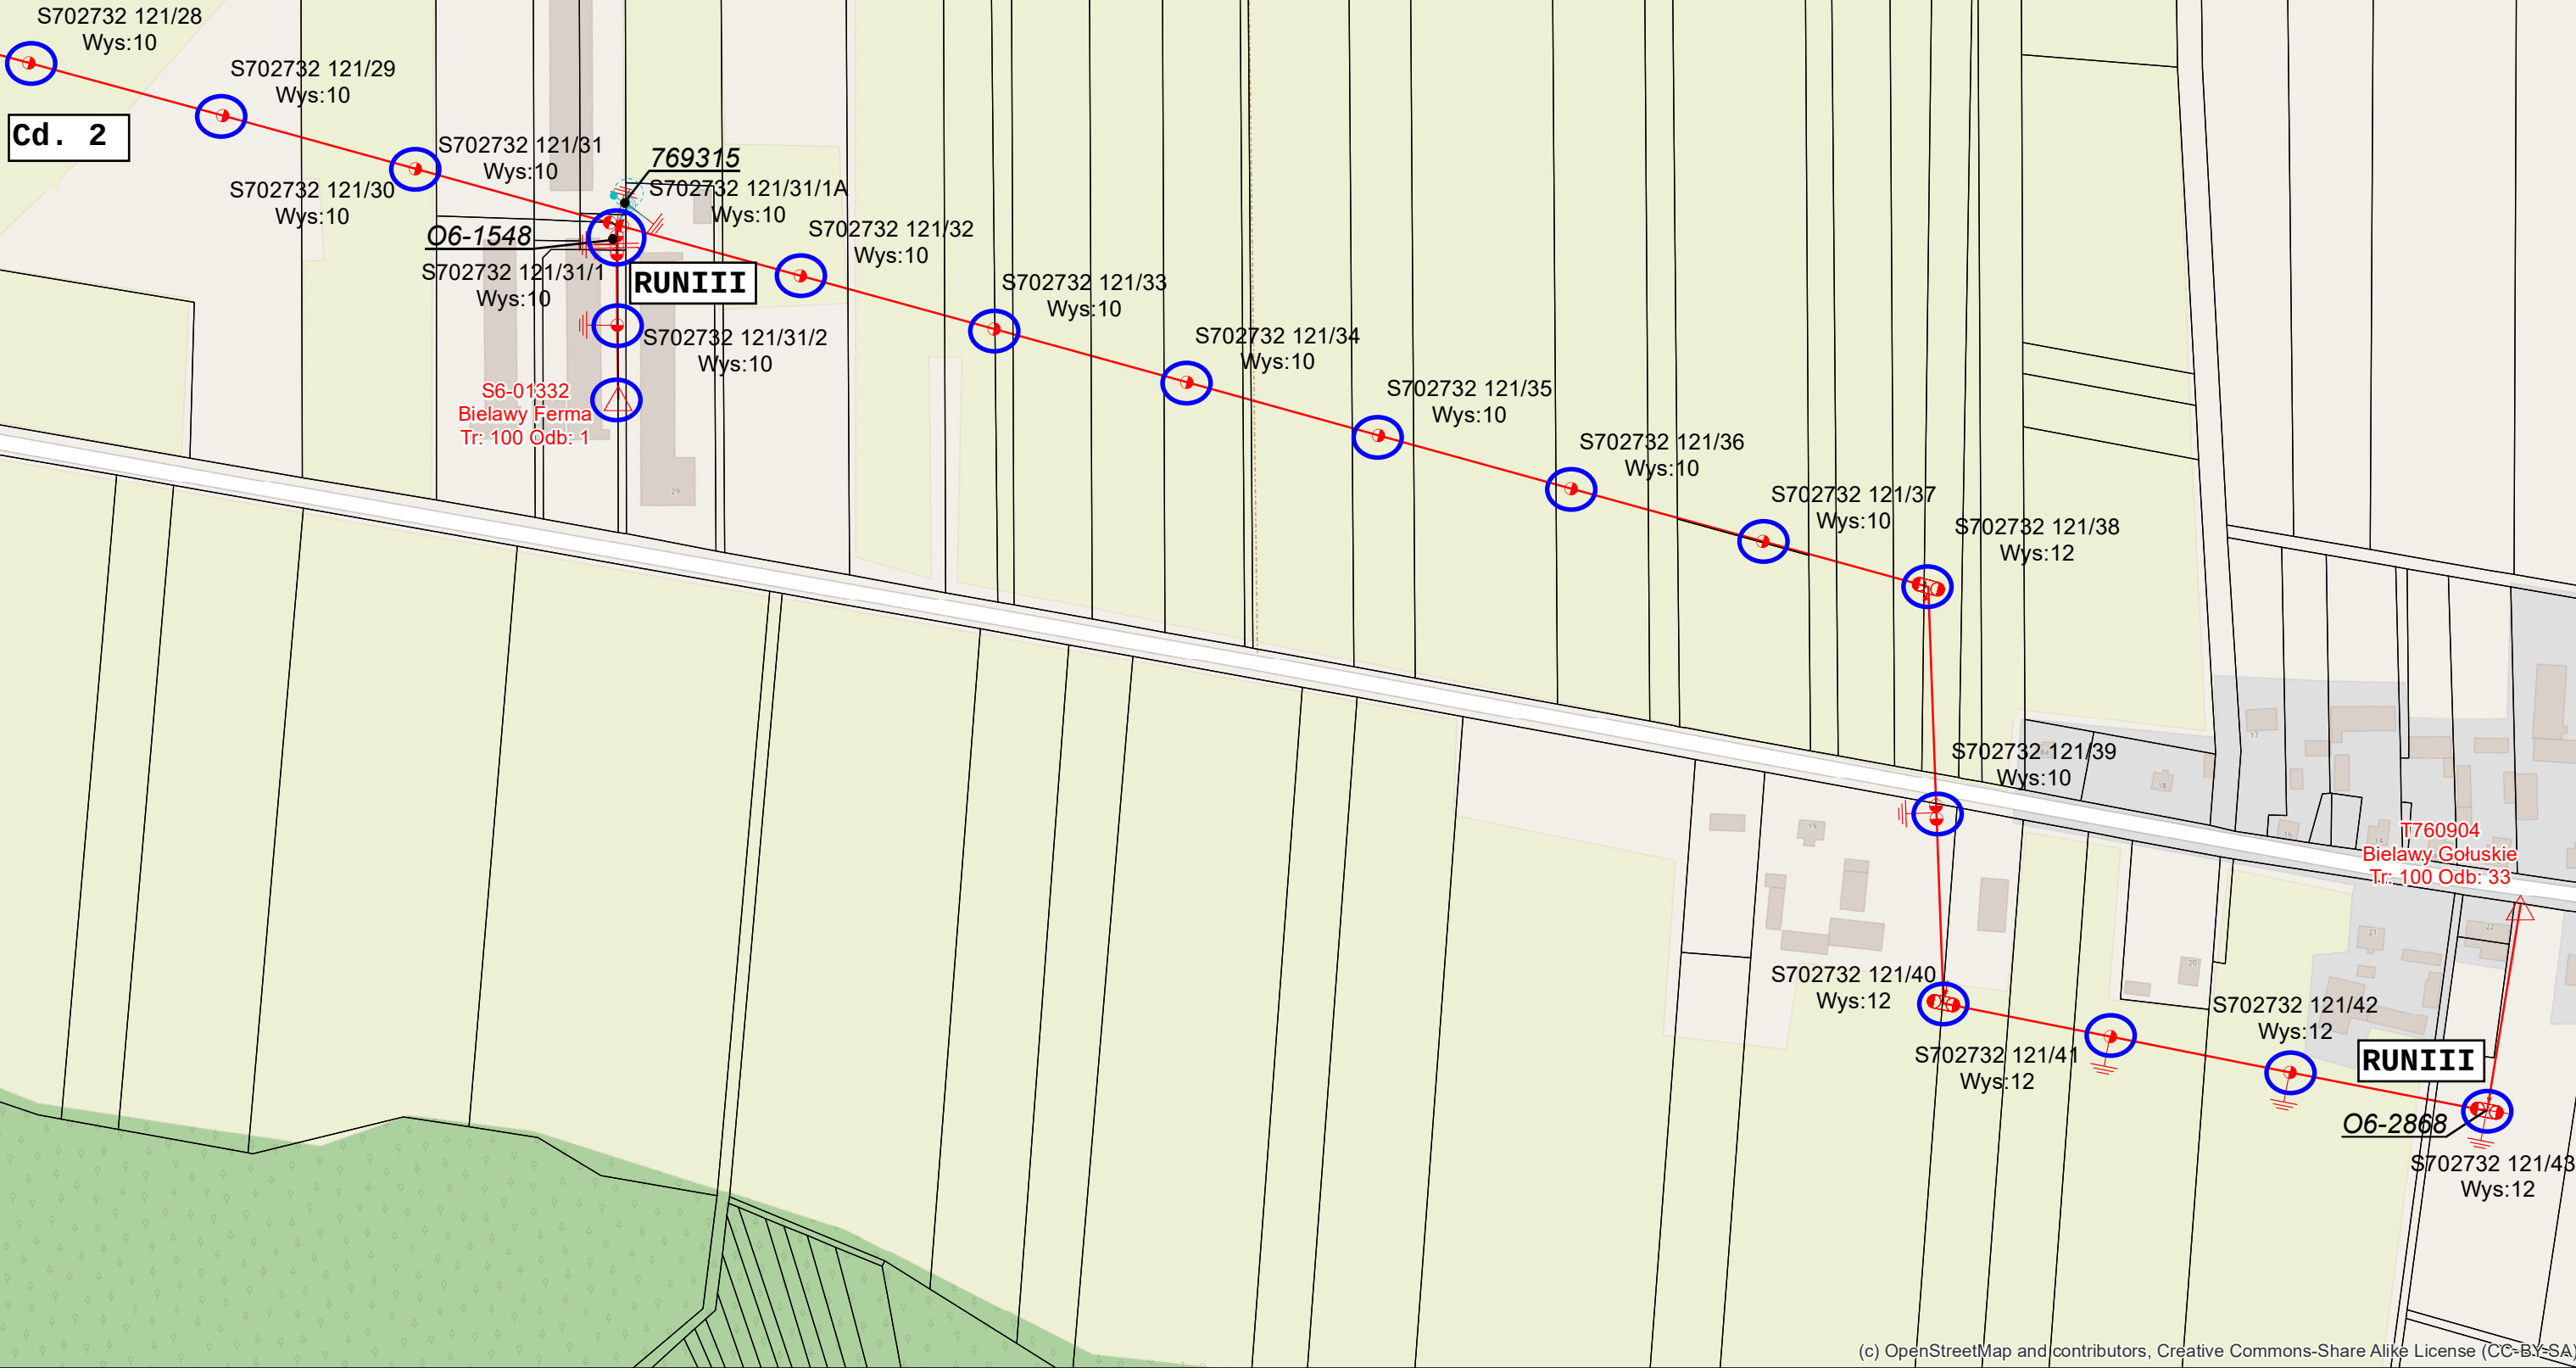

Zakres prac remontowych - objaśnienia:

- - wymiana kłompletu izolatorów wraz z wiązałkami na stanowisku słupowym SN lub stacji SN/nn (ilości oraz typ określone w zestawieniu),
- - wymiana stanowiska słupowego SN wraz z konstrukcją oraz izolatorami (typ stanowiska określony w zestawieniu),

RUNIII - wymiana odłącznika SN na rozłącznik typu RUNIII 24/4 20A wraz z wykonaniem uziemienia otokowego.

