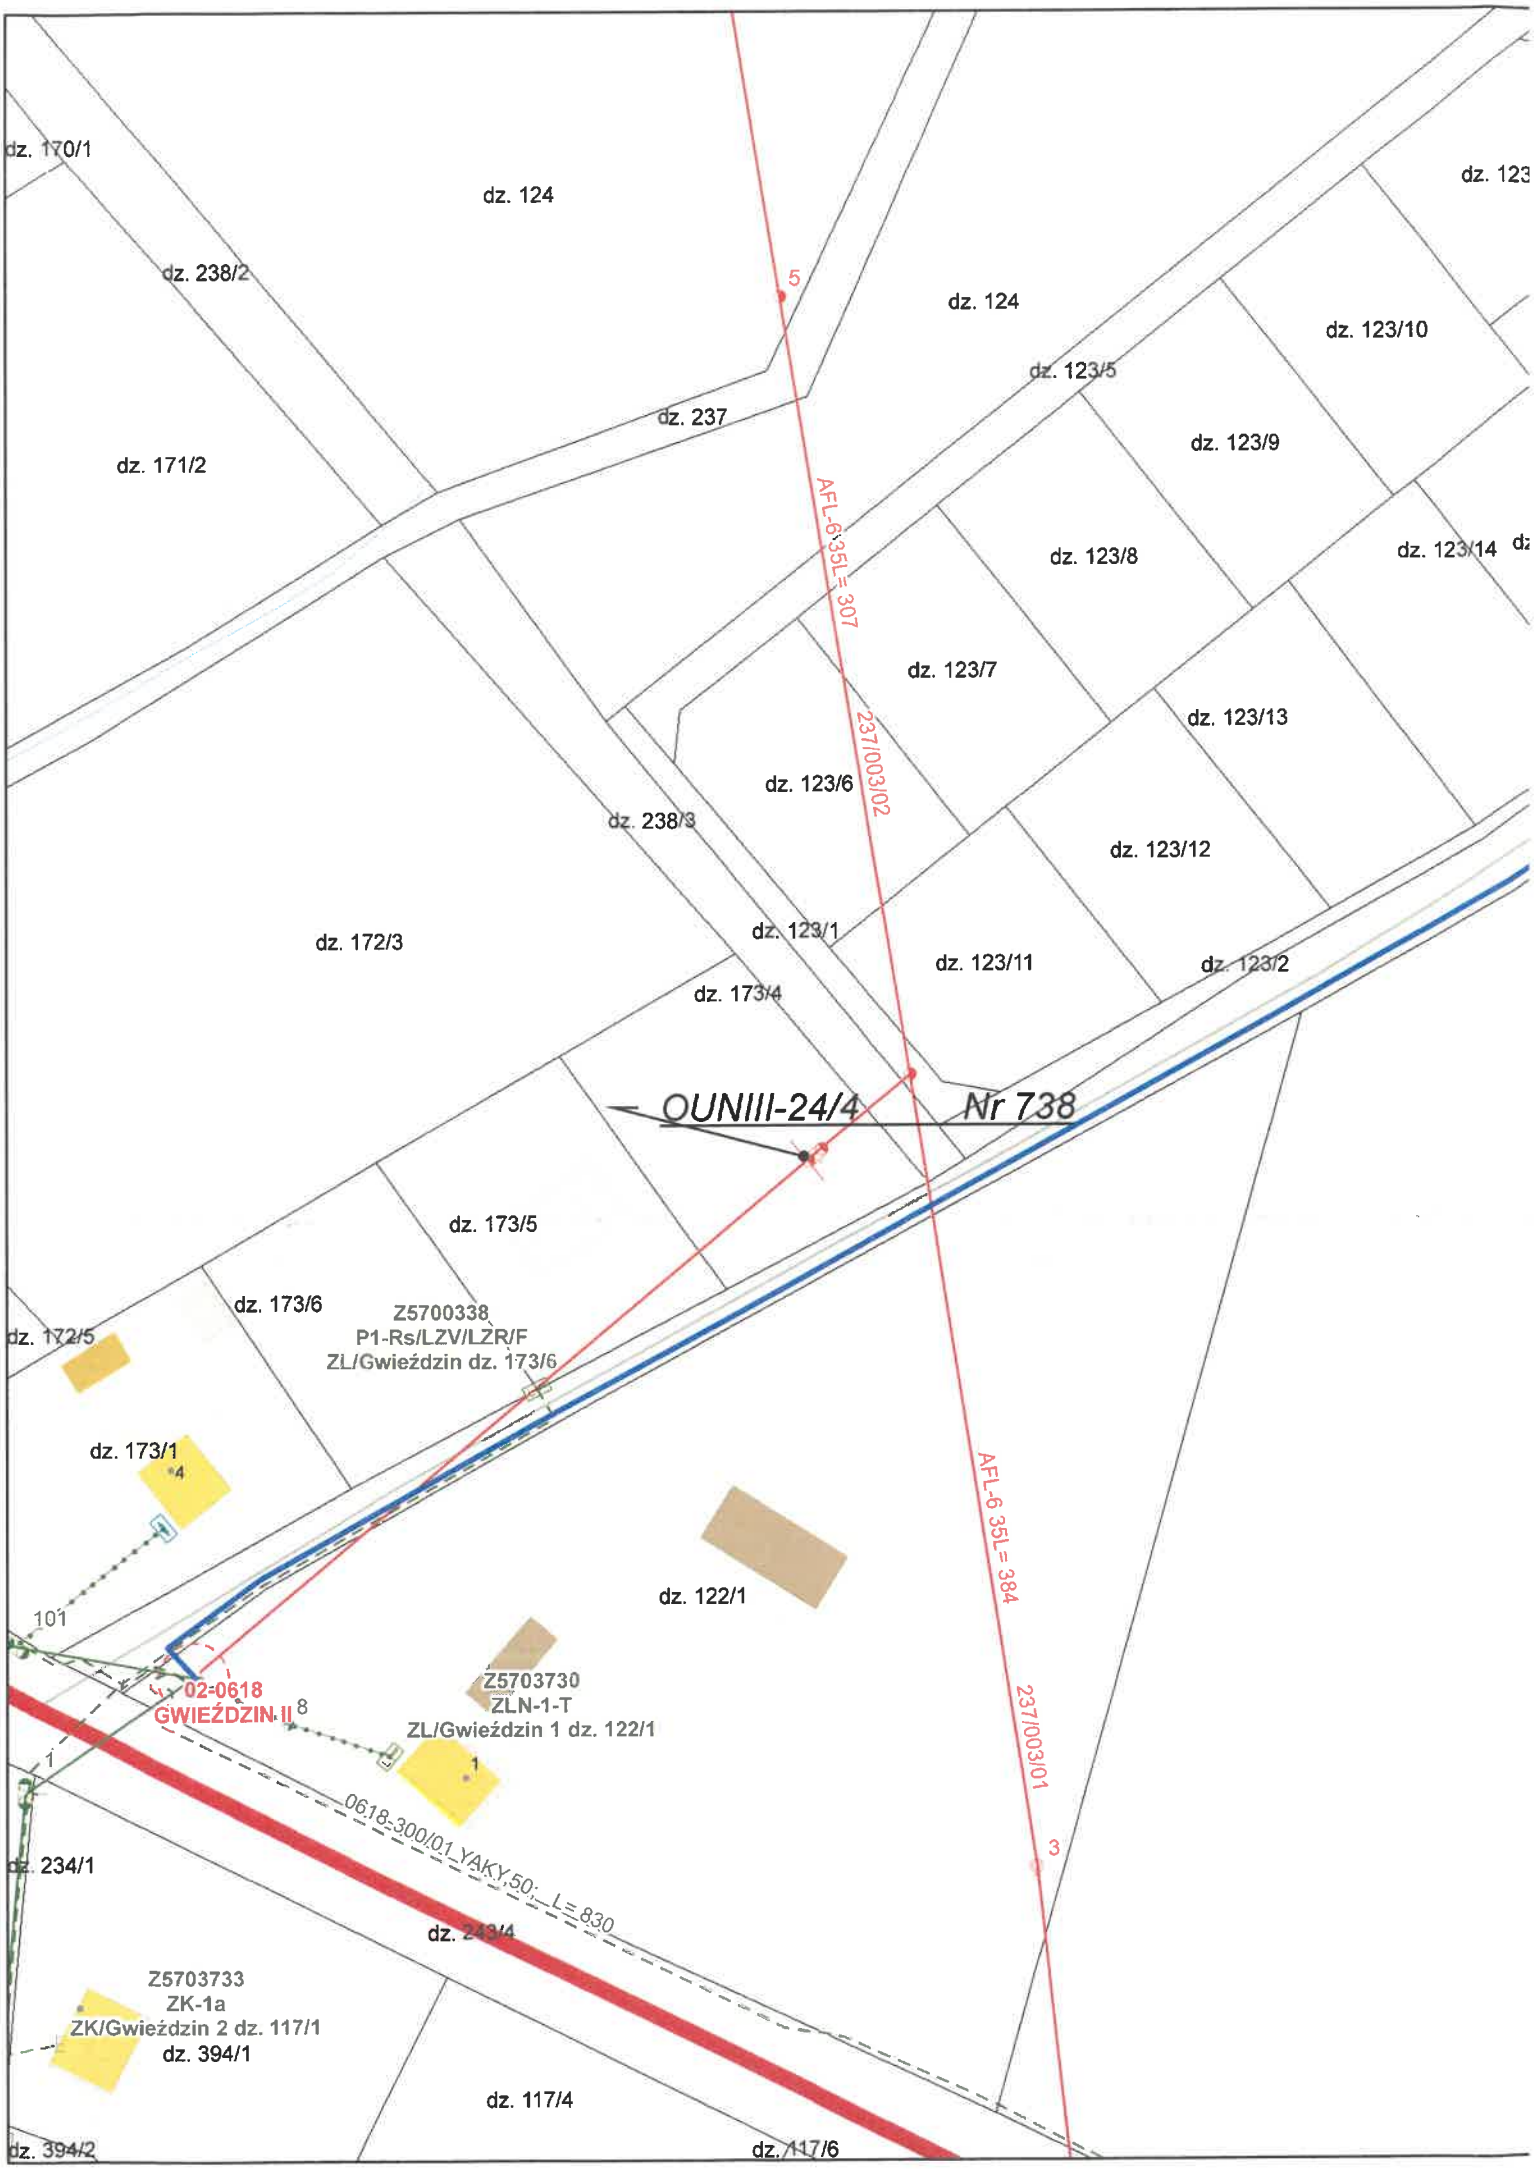
dz. 170/1
dz. 124
dz. 238/2
dz. 124
dz. 123/10
dz. 123/5
dz. 237
dz. 171/2
dz. 123/9
dz. 123/8
dz. 123/14
dz. 123/7
dz. 123/13
dz. 123/6
dz. 238/3
dz. 123/12
dz. 172/3
dz. 123/1
dz. 123/11
dz. 123/2
dz. 173/4
OUNIII-24/4
Nr 738
dz. 173/5
dz. 173/6
dz. 172/5
Z5700338
P1-Rs/LZV/LZR/F
ZL/Gwieździn dz. 173/6
dz. 173/1
dz. 122/1
Z5703730
ZLN-1-T
ZL/Gwieździn 1 dz. 122/1
02-0618
GWIEŹDZIN II
0618-300/01 YAKY 50; L=830
dz. 234/1
dz. 243/4
Z5703733
ZK-1a
ZK/Gwieździn 2 dz. 117/1
dz. 394/1
dz. 117/4
dz. 394/2
dz. 117/6
AFL-6 35L=307
237/003/02
AFL-6 35L=384
237/003/01