

PROJEKT BUDOWLANY
TOM 3 z 3
ZAŁĄCZNIKI PROJEKTU BUDOWLANEGO

Nazwa zamierzenia budowlanego	Rozbudowa rozdzielni 110 kV w stacji elektroenergetycznej 110/15 kV GPZ Mikołajki Pomorskie wraz z infrastrukturą techniczną
Adres obiektu budowlanego:	Ul. Partyzantów 32, 82-433 Mikołajki Pomorskie Działka nr: 466/4, obręb 0005 Mikołajki Pomorskie, j. ewidencyjna 221602_2, gmina Mikołajki Pomorskie, powiat sztumski, województwo pomorskie
Kategoria obiektu budowlanego:	VIII, XXVI
Identyfikator działek ewidencyjnych:	221602_2.0005.466/4
Inwestor:	Energa-Operator S.A. z siedzibą w Gdańsku ul. Marynarki Polskiej 130 80-557 Gdańsk

Podpisano przez/ Signed by:
MICHAŁ
SZKUAT
Data/ Date: 10.06.2026 08:39


Podpisano przez/ Signed by:
BARTOSZ
MADAJEWSKI
Data/ Date: 16.06.2026 10:08


Marcin
Zieliński
Elektronicznie
podpisany przez
Marcin Zieliński
Data: 2026.06.16
11:11:00 +02'00'

Anna
Scheibe
Elektronicznie
podpisany przez
Anna Scheibe
Data: 2026.06.16
12:57:42 +02'00'

Załącznik nr 3 do decyzji
Starosty Sztumskiego
nr 86/2026 z dnia 15.07.2026 r.

Z up. Starosty

Wojciech
Jerzy
Babalski
Elektronicznie
podpisany przez
Wojciech Jerzy
Babalski
Data: 2026.07.15
16:41:42 +02'00'

NACZELNIK

Wydziału Architektury i Budownictwa

Leżno, 25 maj 2026 r.

SPIS ZAŁĄCZNIKÓW

SPIS ZAŁĄCZNIKÓW	2
INFORMACJE DOTYCZĄCE BEZPIECZEŃSTWA I OCHRONY ZDROWIA	3
DECYZJA O USTALENIU LOKALIZACJI INWESTYCJI CELU PUBLICZNEGO Z DNIA 08.05.2026r., ZNAK SPRAWY RG.III.6733.4.2026.....	7
MAPA DO CELÓW PROJEKTOWYCH.....	12

INFORMACJE DOTYCZĄCE BEZPIECZEŃSTWA I OCHRONY ZDROWIA

Nazwa zamierzenia budowanego:

Rozbudowa rozdzielni 110 kV w stacji elektroenergetycznej 110/15 kV GPZ Mikołajki Pomorskie wraz z infrastrukturą techniczną

Adres obiektu budowanego:

Ul. Partyzantów 32, 82-433 Mikołajki Pomorskie

Działka nr: 466/4, obręb 0005 Mikołajki Pomorskie, j. ewidencyjna 221602_2, gmina Mikołajki Pomorskie, powiat sztumski, województwo pomorskie

Inwestor:

Energa-Operator S.A. z siedzibą w Gdańsku

ul. Marynarki Polskiej 130

80-557 Gdańsk

Projektant:

Mgr inż. Michał Szkuat nr uprawnień POM/0062/PWBE/20

Mgr inż. Anna Scheibe nr uprawnień POM/0134/POOK/11

Adres projektanta:

CES System Sp. z o.o., ul. Słoneczna 40, 80-298 Leżno

Leżno, 25 maj 2026 r.

1. Opis BIOZ

Zgodnie z Rozporządzeniem Ministra Infrastruktury z dnia 23 czerwca 2003 r. Dz. U. nr 120 „w sprawie informacji dotyczącej bezpieczeństwa i ochrony zdrowia oraz planu bezpieczeństwa i ochrony zdrowia” poniżej wymienia się informacje dotyczące zagrożeń, które mogą wystąpić przy prowadzeniu prac wykonawczych związanych z rozbudową rozdzielni 110 kV w stacji elektroenergetycznej 110/15kV GPZ Mikołajki Pomorskie wraz z infrastrukturą techniczną.

2. Zakres robót dla całego zamierzenia budowlanego oraz kolejność realizacji poszczególnych obiektów

Inwestycja obejmuje swoim zakresem oraz kolejnością następujące roboty budowlane:

- przygotowanie placu budowy i stanowiska pracy,
- prace ziemne, zdjęcie humusu, wykopy pod fundamenty,
- rozbudowa istniejącej rozdzielni napowietrznej 110 kV o jedno pole liniowe 110 kV wraz z konstrukcjami wsporczymi i fundamentami,
- budowa kanałów kablowych,
- demontaż kanałów kablowych,
- rozbudowa instalacji uziemiającej w miejscu rozbudowy,
- montaż aparatury 110 kV,
- budowa linii kablowych nn,
- budowa szafki kablowej,
- likwidacja stanowisk pracy i uporządkowanie terenu.

3. Wykaz istniejących obiektów i urządzeń budowlanych

Istniejące obiekty i urządzenia budowlane, znajdujące się w obszarze wykonywanych prac:

- kablowe linie elektroenergetyczne nn,
- kablowe linie elektroenergetyczne 15 kV,
- napowietrzne linie elektroenergetyczne 15 kV,
- napowietrzne linie elektroenergetyczne 110 kV,
- istniejąca rozdzielnia 110 kV,
- istniejący budynek stacyjny,
- drogi wewnętrzne i ciągi pieszce.

4. Wskazanie elementów zagospodarowania działki lub terenu, które mogą stwarzać zagrożenie bezpieczeństwa i zdrowia ludzi

Podstawowymi elementami mogącymi stwarzać zagrożenie bezpieczeństwa i zdrowia ludzi są istniejące napowietrzne linie elektroenergetyczne 110 kV i 15 kV, kablowe linie elektroenergetyczne 15 kV i nn, rozdzielnia 110 kV oraz urządzenia elektroenergetyczne im towarzyszące.

5. Wskazanie dotyczące przewidywanych zagrożeń występujących podczas realizacji robót budowlanych, określające skalę i rodzaj zagrożenia oraz miejsce i czas ich wystąpienia

Prace mogące stwarzać zagrożenie bezpieczeństwa i zdrowia ludzi:

- przy wykonywaniu wykopów związane z możliwością upadku, przysypania ziemią lub betonem,
- przy pracach w obrębie wykopów otwartych istnieje zagrożenie wpadnięcia do wykopu w czasie od rozpoczęcia wykopów do ich zasypania,
- podczas rozładunku oraz montażu urządzeń, elementów konstrukcyjnych i aparatury związany z pracą dźwigu oraz możliwości przygniecenia, a także możliwością potrącenia przez sprzęt transportujący,
- podczas prac łączeniowych istnieje niebezpieczeństwo porażenia prądem elektrycznym ze względu na brak poprawnie wykonanego miejsca pracy, braku uziemień, braku zachowania odległości od urządzeń będących pod napięciem bądź w pobliżu napięcia,
- możliwość porażenia prądem elektrycznym na skutek pojawienia się napięć rażeniowych podczas doziemienia na obszarze zamkniętego ruchu elektrycznego,
- podczas prac na wysokości istnieje niebezpieczeństwo upadku z wysokości,
- podczas prac na wysokości istnieje możliwość upadku narzędzi na pracownika.

6. Wskazanie sposobu prowadzenia instruktażu pracowników przed przystąpieniem do realizacji robót szczególnie niebezpiecznych

Przed przystąpieniem do budowy kierownik budowy jest zobowiązany poinstruować pracowników na temat zagrożeń wynikających z budowy, zaznajomić ich z przewidywanymi zagrożeniami oraz ze sposobem ich zapobiegania. Przez cały okres zamierzenia budowlanego przed każdym niebezpiecznym etapem budowy (wznoszenie elementów obiektu, pracy na wysokościach) należy przypominać pracownikom o niebezpieczeństwach wynikających z robót, które będą wykonywać.

W instruktażu należy:

- określić zasady postępowania w przypadku wystąpienia zagrożenia,
- poinformować o konieczności stosowania przez pracowników środków ochrony indywidualnej, zabezpieczających przed skutkiem zagrożeń,
- określić sposób przechowywania i przemieszczania materiałów, wyrobów, substancji oraz preparatów na terenie budowy,
- określić zasady postępowania w przypadku wystąpienia zagrożenia.

Po zapoznaniu się z przepisami i zasadami bezpiecznego wykonywania robót pracownicy powinni potwierdzić pisemnie, iż zostali do tych odpowiednio przygotowani. Prace powinni wykonywać pracownicy posiadający przeszkolenie BHP, posiadający niezbędne badania, środki ochrony osobistej oraz specjalne uprawnienia do prowadzenia prac specjalistycznych. Należy zwrócić uwagę na zachowanie ostrożności przy prowadzonych robotach budowlanych, tak aby elementy obiektu nie uległy uszkodzeniu lub zniszczeniu. Pracownicy wykonujący pracę powinni posiadać odpowiednie kwalifikacje, a ci którzy będą pracować w pobliżu urządzeń energetycznych,

powinni mieć ważną grupę „E, dostosowaną do napięcia, w pobliżu, którego pracują oraz wszyscy ważne badania lekarskie.

7. Wskazanie środków technicznych i organizacyjnych, zapobiegających niebezpieczeństwom wynikającym z wykonywania robót budowlanych w strefach szczególnego zagrożenia zdrowia lub ich sąsiedztwie, w tym zapewniających bezpieczną i sprawną komunikację, umożliwiającą szybką ewakuację na wypadek pożaru, awarii i innych zagrożeń

Środki bezpieczeństwa ograniczające i zapobiegające niebezpieczeństwom podczas wykonywania prac budowlanych:

- należy dokonać wygrodzenia miejsc pracy w przypadku wykopów otwartych,
- dla prawidłowego i bezpiecznego prowadzenia prac należy zapewnić pracownikom stosowne dla potrzeb: sprzęt, narzędzia oraz środki ochrony indywidualnej,
- robót nie wykonywać po zmroku ani w warunkach złej widoczności,
- przed przystąpieniem do prac należy przeprowadzić instruktaż dla pracowników z wpisem do dziennika budowy.

Na podstawie w/w informacji Kierownik budowy jest obowiązany sporządzić lub zapewnić sporządzenie przed rozpoczęciem budowy, planu bezpieczeństwa i ochrony zdrowia

– „planu bioz”. Opracowany plan bezpieczeństwa winien zostać uzgodniony z Inwestorem.

**DECYZJA O USTALENIU LOKALIZACJI INWESTYCJI CELU PUBLICZNEGO Z DNIA
08.05.2026r., ZNAK SPRAWY RG.III.6733.4.2026**

**WÓJT GMINY
Mikołajki Pomorskie
ul. Dzierżgońska 2**

☎ 536-339-354

e-mail:wojt@mikolajkipomorskie.pl

RG.III.6733.4.2026

Mikołajki Pomorskie, dn. 08.05.2026

**DECYZJA
O USTALENIU LOKALIZACJI INWESTYCJI CELU PUBLICZNEGO**

Na podstawie art.104 kodeksu postępowania administracyjnego - ustawy z dnia 14.06.1960r (t.j. Dz.U. z 2025 r. poz. 1691) oraz art.50 ust. 1-2, art.51 ust.1 i art.53 ust.3-4 ustawy z dnia 27 marca 2003r. o planowaniu i zagospodarowaniu przestrzennym (t.j. Dz. U. z 2024 r. poz. 1130 z późn. zm.)

po rozpatrzeniu wniosku

Pana Bartosza Madajewskiego, reprezentującego firmę CES System Sp.z o.o., z/s ul. Słoneczna 40, 80-298 Leżno,
działającego z pełnomocnictwa Energa - Operator S.A. z/s ul. Marynarki Polskiej 130, 80-557 Gdańsk,
z dn. 20.02.2026r. (data wpływu 11.03.2026r.; nr kanc. 1278),

WÓJT GMINY MIKOŁAJKI POMORSKIE

ustala

**dla Energa - Operator S.A. z siedzibą przy ul. Marynarki Polskiej 130, 80-557 Gdańsk,
następujące warunki lokalizacji inwestycji celu publicznego**
polegającej na rozbudowie rozdzielni 110kV w stacji elektroenergetycznej 110/15 kV GPZ Mikołajki Pomorskie wraz z infrastrukturą techniczną na działce 466/4,
obręb Mikołajki Pomorskie, gm. Mikołajki Pomorskie.

1. Teren inwestycji:

Na terenie działek nr 466/4, obręb Mikołajki Pomorskie, gm. Mikołajki Pomorskie.

2. Warunki urbanistyczne:

- 1) inwestycję należy projektować na warunkach ustalonych przez gestora sieci – ENERGA - OPERATOR S.A.,
- 2) ustala się rozbudowę rozdzielni 110kV w stacji elektroenergetycznej 110/15 kV GPZ Mikołajki Pomorskie wraz z infrastrukturą techniczną na działce 466/4, obręb Mikołajki Pomorskie,
- 3) dopuszcza się budowę nowych oraz wykorzystanie, przebudowę, rozbudowę oraz ewentualną likwidację istniejących, wewnętrznych sieci uzbrojenia terenu i urządzeń inżynierskich.

3. Warunki wynikające z przepisów szczególnych:

Przedmiotowa inwestycja winna być projektowana i realizowana zgodnie z:

- 1) Ustawą z dn. 07.07.1994r. Prawo budowlane (t.j. Dz.U. z 2025r. poz. 418 z późn. zm.),
- 2) Rozporządzeniem Ministra Infrastruktury z dn. 12.04.2002r. w sprawie warunków technicznych, jakim powinny odpowiadać budynki i ich usytuowanie (t.j. Dz.U. z 2022r. poz. 1225 z późn. zm.),
- 3) Ustawą z dn. 21.03.1985r. o drogach publicznych (t.j. Dz. U. z 2025r. poz. 889),
- 4) Rozporządzeniem Ministra Infrastruktury z dn. 24.06.2022r. w sprawie przepisów techniczno-budowlanych dotyczących dróg publicznych (Dz. U. z 2022r. poz. 1518),
- 5) Ustawą z dn. 03.02.1995r. o ochronie gruntów rolnych i leśnych (t.j. Dz. U. z 2024r. poz. 82),
- 6) Ustawą z dn. 17.05.1989r. Prawo geodezyjne i kartograficzne (t.j. Dz. U. z 2024r. poz. 1151 z późn. zm.),
- 7) Ustawą z dn. 16.04.2004r. o ochronie przyrody (t.j. Dz.U. z 2026 r. poz. 13),
- 8) Ustawą z dn. 27.04.2001r. Prawo ochrony środowiska (t.j. Dz.U. z 2025 r., poz. 647 z późn. zm.),
- 9) Ustawą z dn. 10.04.1997r. Prawo Energetyczne (t.j. Dz.U. z 2026r. poz. 43),
- 10) Rozporządzeniem Ministra Zdrowia z dn. 17.12.2019r. w sprawie dopuszczalnych poziomów pól elektromagnetycznych w środowisku (Dz. U. z 2019r. poz. 2448),
- 11) Ustawą z dn. 14.12.2012r. o odpadach (t.j. Dz. U. z 2023r. poz. 1587 z późn. zm.),
- 12) Rozporządzeniem Ministra Klimatu i Środowiska z dn. 22.03.2023r. w sprawie szczegółowych warunków funkcjonowania systemu elektroenergetycznego (Dz.U. z 2025 r. poz. 919),
- 13) obowiązującymi normami i innymi przepisami techniczno-budowlanymi.

4. Warunki wynikające z ochrony przyrody i krajobrazu – nie dotyczy.

Planowane zamierzenie inwestycyjne nie jest kwalifikowane do przedsięwzięć mogących potencjalnie lub znacząco oddziaływać na środowisko w rozumieniu Rozporządzenia Rady Ministrów z dn. 09.11.2010 r. w sprawie przedsięwzięć mogących znacząco oddziaływać na środowisko (Dz. U. z 2016r. poz. 71).

5. Wymagania dotyczące ochrony gruntów rolnych i leśnych:

Teren działki nr 466/4, obręb Mikołajki Pomorskie, jest sklasyfikowany jako grunt rolny RV, a jego powierzchnia wynosi 0,9930ha.

Zgodnie z art. 7 ustawy z dnia 3 lutego 1995r. o ochronie gruntów rolnych i leśnych (t.j. Dz. U. z 2024r. poz. 82), zgody na przeznaczenie na cele nierolnicze wymagają wyłącznie grunty kl. I-III. Dla pozostałych gruntów rolnych zgoda właściwego ministra nie jest wymagana. Dla takiego przypadku zmiany przeznaczenia gruntów dokonuje się w drodze decyzji o warunkach zabudowy i zagospodarowania terenu (art. 61 ust. 1 pkt 4 ustawy z dnia 27 marca 2003r. o planowaniu i zagospodarowaniu przestrzennym (t.j. Dz. U. z 2024 r. poz. 1130 z późn. zm.)).

Zgodnie z art. 11 ustawy z dn. 03.02.1995 r. o ochronie gruntów rolnych i leśnych (t.j. Dz. U. z 2024r. poz. 82) objęty wnioskiem grunt rolny przeznaczony pod inwestycję nie podlega wyłączeniu z produkcji rolnej, ponieważ stanowi grunt rolny kl.RV pochodzenia mineralnego.

6. Warunki obsługi w zakresie infrastruktury technicznej i komunikacji:

energia elektryczna - na warunkach ustalonych przez ENERGA-OPERATOR S.A.

7. Wymagania dotyczące ochrony interesów osób trzecich:

Zgodnie z art. 5 ust.1 Ustawy z dn. 07.07.1994r. Prawo budowlane (t.j. Dz. U. z 2025r. poz. 418 z późn. zm.).

8. Wymagane uzgodnienia do projektu budowlanego:

- 1) Wydział Infrastruktury i Inwestycji Starostwa Powiatowego w Malborku, Pl. Słowiański 17, 82-200 Malbork (projekt zagospodarowania terenu w/w działki w części dotyczącej infrastruktury technicznej i powiązań komunikacyjnych z drogą powiatową),
- 2) inne wynikające z przepisów odrębnych.

9. Linie rozgraniczające teren inwestycji:

Integralną częścią niniejszej decyzji jest mapa z terenem inwestycji oznaczonym linią przerywaną koloru czarnego.

UZASADNIENIE:

Zgodnie z art.50 ust. 1 ustawy z dnia 27 marca 2003r. o planowaniu i zagospodarowaniu przestrzennym (t.j. Dz. U. z 2024 r. poz. 1130 z późn. zm.), inwestycja celu publicznego jest lokalizowana na podstawie planu miejscowego, a w przypadku jego braku - w drodze decyzji o ustaleniu lokalizacji inwestycji celu publicznego.

Zgodnie z art. 107, §4 i §5 kodeksu postępowania administracyjnego odstępuje się od uzasadnienia przedmiotowej decyzji.


Dokument podpisany przez Maria
Pałkowska-Rybicka
Data: 2026.05.08 12:17:48 CEST

POUCZENIE:

1. Decyzja niniejsza nie rodzi praw do terenu oraz nie narusza prawa własności i uprawnień osób trzecich,
2. Wnioskodawcy, który nie uzyskał prawa do terenu, nie przysługuje roszczenie o zwrot nakładów poniesionych w związku z otrzymaną decyzją o warunkach zabudowy,
3. Zgodnie z art. 127 §1 i 2 oraz art. 129 §1 i 2 kpa od niniejszej decyzji przysługuje stronom prawo wniesienia odwołania do Samorządowego Kolegium Odwoławczego w Gdańsku za pośrednictwem Wójta Gminy Mikołajki Pomorskie w terminie 14 dni od daty jej doręczenia.
4. Powyższe podlega zwolnieniu z opłaty skarbowej. Zgodnie z art. 130 §1 kpa przed upływem terminu do wniesienia odwołania decyzja nie ulega wykonaniu.

Załącznik:

1. załącznik graficzny.

Otrzymują:

1. Wnioskodawca: Energa – Operator S.A. z/s przy ul. Marynarki Polskiej 130, 80-557 Gdańsk,
2. Pełnomocnik: Pan Bartosz Madajewski, reprezentujący firmę CES System Sp.z o.o., z/s ul. Słoneczna 40, 80-298 Leżno,
3. a/a.

Do wiadomości:

Właściciele i użytkownicy wieczystości nieruchomości, na których będzie realizowana inwestycja.


Adnotacje o opłacie skarbowej

Zgodnie z załącznikiem do ustawy z dnia 16 listopada 2006 r. o opłacie skarbowe (Dz. U. z 2025r. poz. 1154) niniejsza decyzja podlega zwolnieniu od opłaty skarbowej (wydanie decyzji o warunkach zabudowy i zagospodarowania terenu na wniosek właściciela lub użytkownika wieczystego terenu którego wniosek dotyczy).

MAPA ZASADNICZA
SKALA 1:500
Izobryzacja: P.-ETM/89, układ egz. plasticki, P.-2000 strefa

Załącznik graficzny
do decyzji o ustaleniu lokalizacji
inwestycji celu publicznego
RG.III.6733.4.2026

0 5 10 15 20 25m Skala 1:500

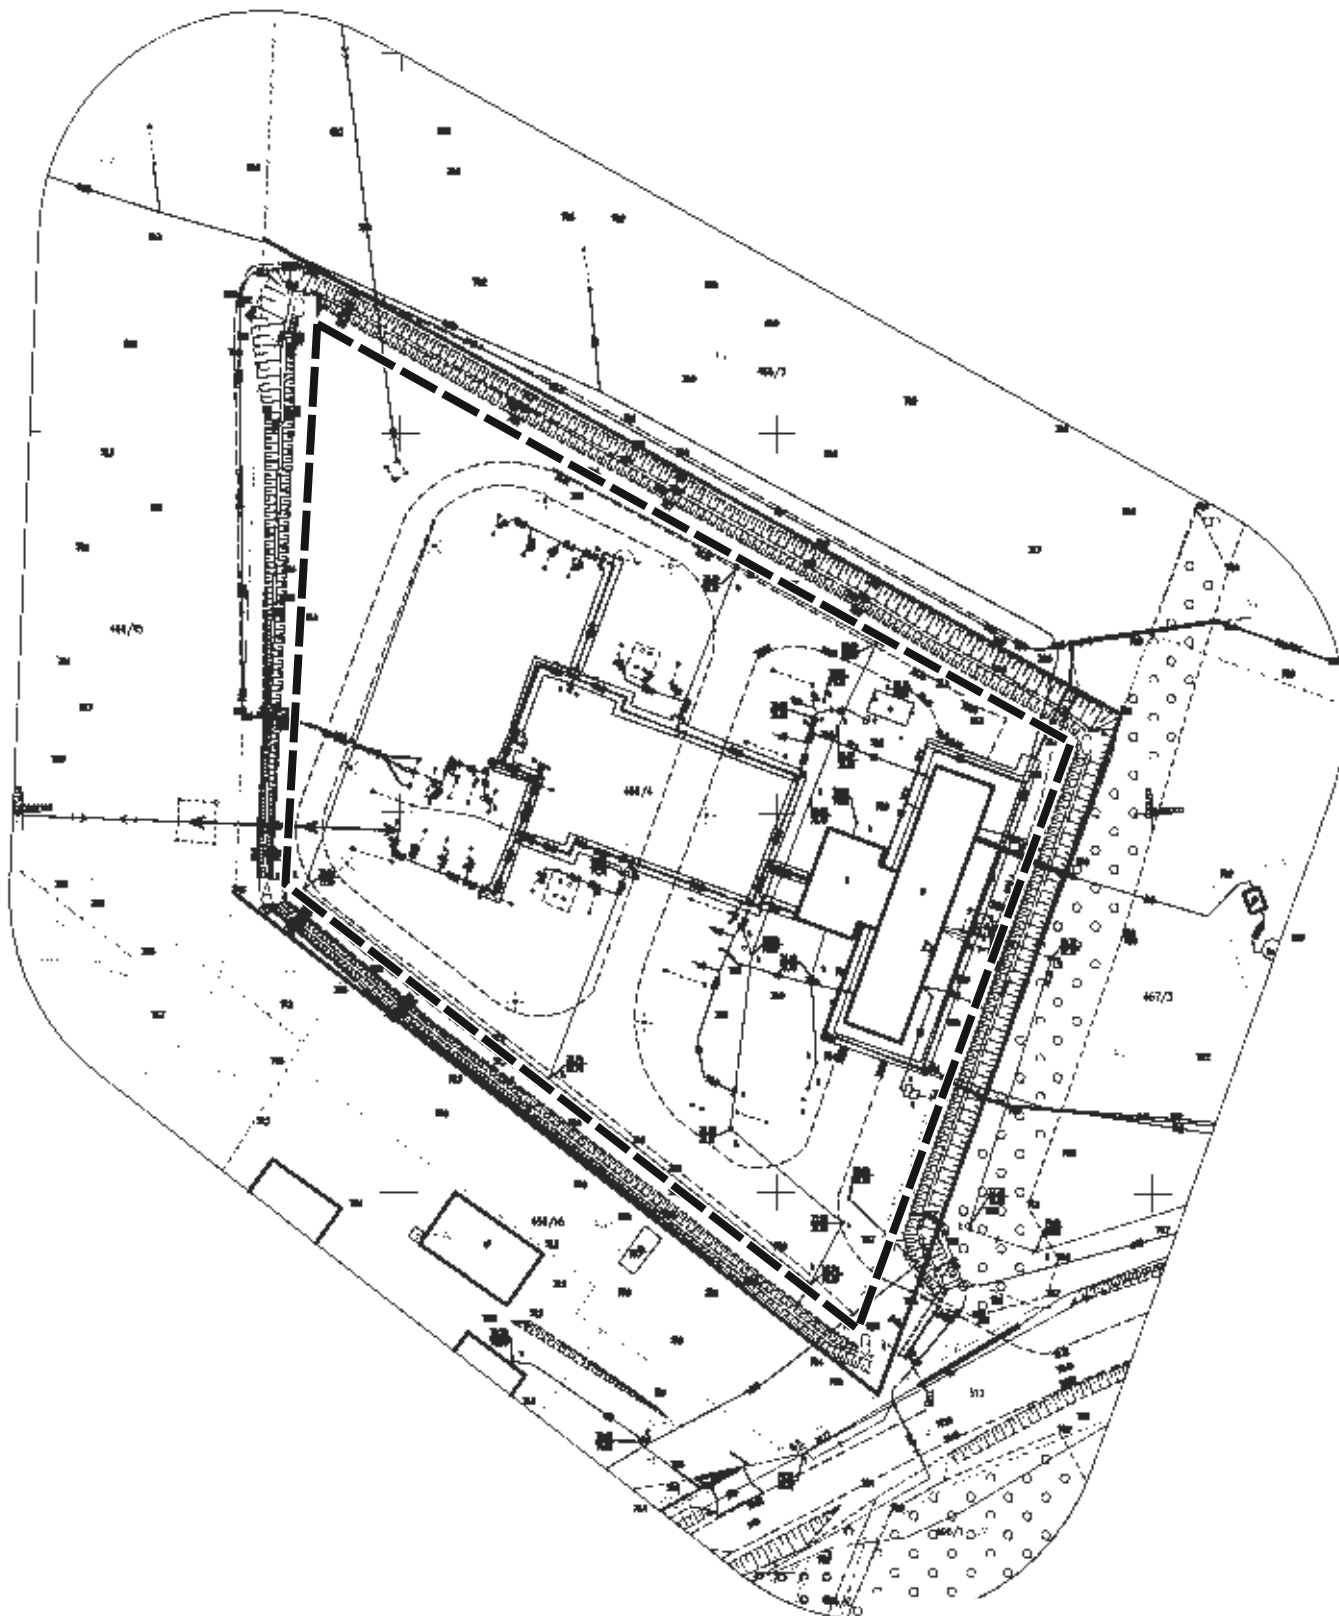

MAPA ZASADNICZA
Izobryzacja: P.-ETM/89, układ egz. plasticki, P.-2000 strefa

LEGENDA:

----- teren inwestycji



WÓJT GMINY MIKOŁAJKI POMORSKIE
UL. Dzierżgońska 2
82-433 Mikołajki Pomorskie
e-mail: sekretariat@mikolajkipomorskie.pl
☎ (55) 6404357

RG.III.6733.4.2026

Mikołajki Pomorskie 18.05.2026r.

Zaświadczenie

Na podstawie art. 217 § 2 pkt 2 oraz art. 218 § 1 ustawy z dnia 14 czerwca 1960 r. kodeks postępowania administracyjnego / t.j. Dz.U.2025 r., poz. 1691/ Wójt Gminy Mikołajki Pomorskie zaświadcza, że postępowanie prowadzone pod sygnaturą RG.III.6733.4.2026 w sprawie wydanie decyzji o ustalenie lokalizacji inwestycji celu publicznego polegającej na rozbudowie rozdzielni 110kV w stacji elektroenergetycznej 110/15 kV GPZ Mikołajki Pomorskie wraz z infrastrukturą techniczną na działce 466/4 obręb Mikołajki Pomorskie gm. Mikołajki Pomorskie. **stała się prawomocna i ostateczna w dniu 18.05. 2026 roku.**


Wójt Gminy

Z up. Justyna Zaborowska – Lenga

Inspektor

Otrzymują:

1. Pełnomocnik Energa- Operator S.A. z siedzibą przy ul. Marynarki Polskiej 130, 80-557 Gdańsk, Pan Bartosza Madajewskiego reprezentującą firmę CES System Sp.z o.o. ul. Słoneczna 40, 80-298 Leżno, adres do doręczeń elektronicznych: AE:PL-16240-23768-BEJFD-25
2. a/a

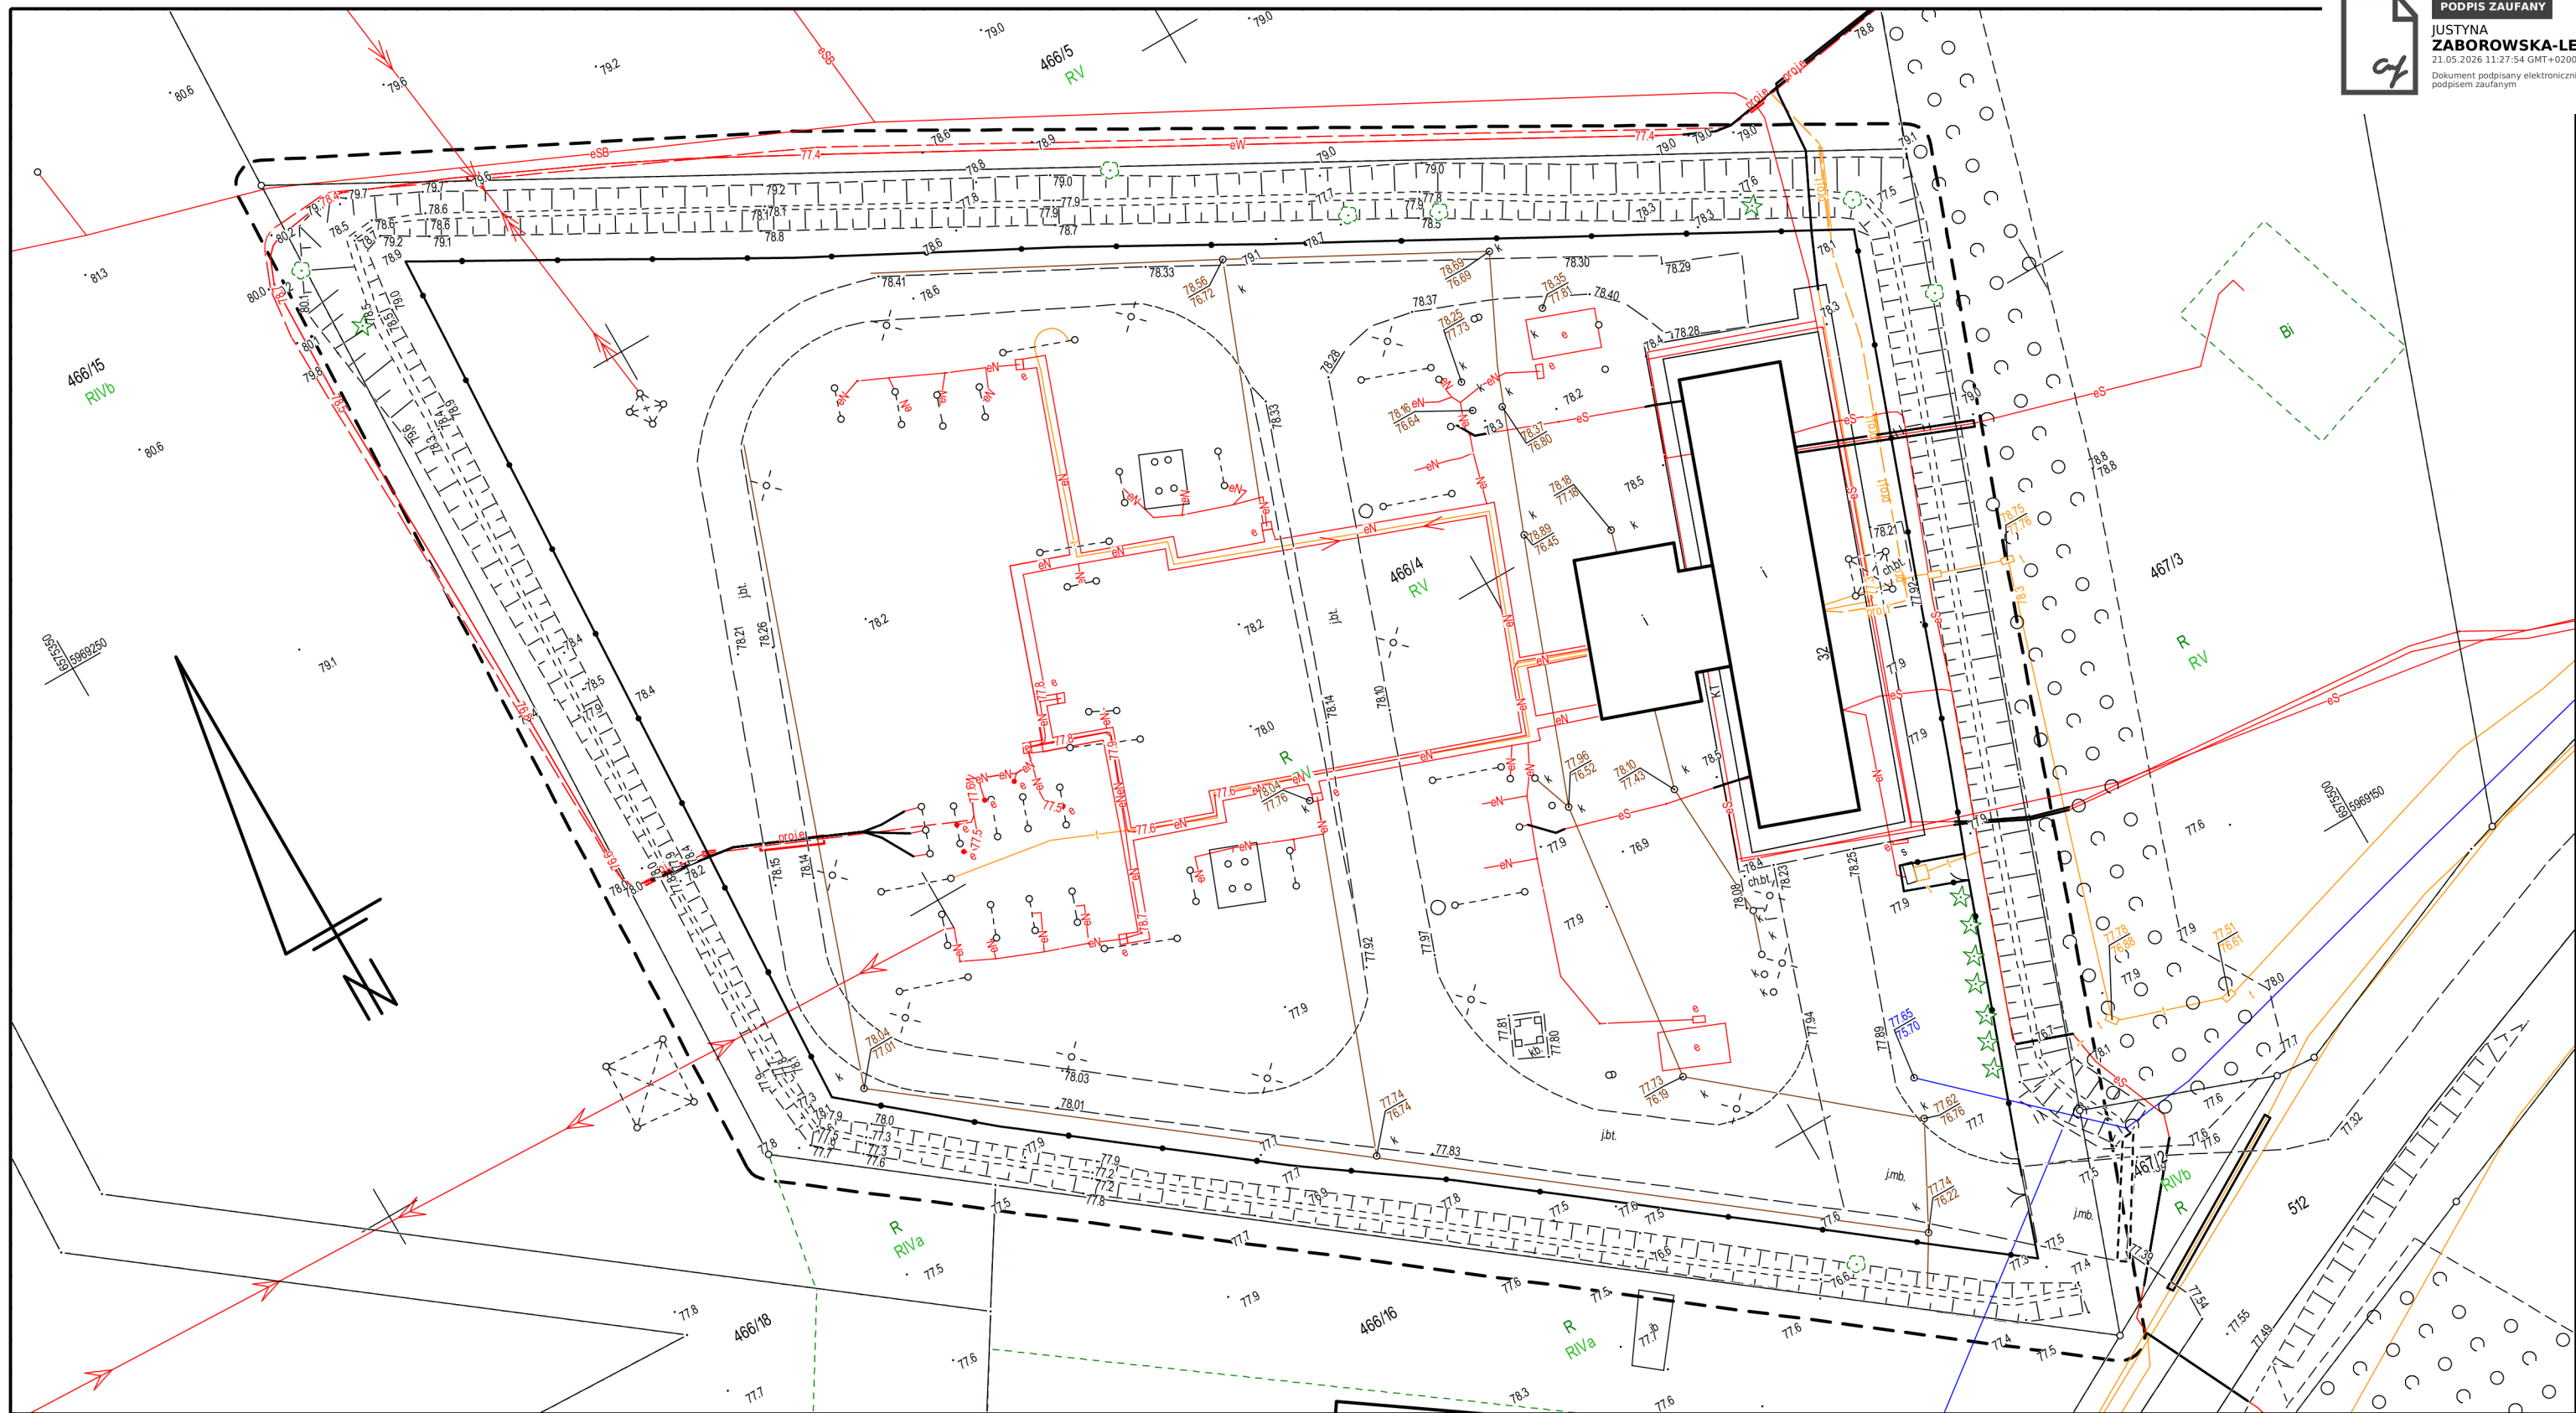

PODPIS ZAUFANY
JUSTYNA
ZABORSKA-LENGA
21.05.2026 11:27:54 GMT+0200
Dokument podpisany elektronicznie
podpisem zaufanym

skala 1:500 sekcja 6.209.30.03.3.1/3.3		MAPA DO CELÓW PROJEKTOWYCH Układ współrzędnych płaskich – "2000/6" Układ wysokości – PL-EVRF2007-NH Mapa powstała na podstawie mapy zasadniczej, uzupełnionej wynikami pomiaru z dn. 27.03.2026 r. Zakres opracowania _____ Stanu prawnego granic nie ustalano. Służebności gruntowych nie badano.		GEORTO USŁUGI GEODEZYJNE Michał Rybakowski 82-200 Malbork, ul. Wierzbowa 7 tel. 603 691 302 Istnieje możliwość występowania innych przewodów uzbrojenia podziemnego nie wykazanych na niniejszej mapie, nie zgłoszonych do inwentaryzacji.		Mapę dostosowano do celów projektowych na podstawie materiałów udostępnionych przez PODGiK w Sztumie oraz wykonanej aktualizacji. GEODETA UPRAWNIONY inż. Tomasz Wóźniak upr. nr 16031 Sporządziła: mgr inż. Aleksandra Pawliszyn		Poświadczam, że niniejszy dokument został opracowany w wyniku prac geodezyjnych i kartograficznych, których rezultaty zawiera operat techniczny pozytywnie zweryfikowany. Jednocześnie informuję, że jestem świadomy odpowiedzialności karnej za złożenie fałszywego oświadczenia. <table><tr><td>Identyfikator zgłoszenia prac geodezyjnych</td><td>6640.92.2026</td></tr><tr><td>Organ służby geodezyjnej, który otrzymał zgłoszenie</td><td>Starosta Sztumski</td></tr><tr><td>Wykonawca prac geodezyjnych</td><td>GEORTO Usługi Geodezyjne Michał Rybakowski</td></tr><tr><td>Nr oraz data sporządzenia pozytywnego protokołu weryfikacji</td><td>6641.230.2026 z dnia 13.04.2026 r.</td></tr><tr><td>Imię i nazwisko oraz nr uprawnień zawodowych kierownika prac</td><td>Tomasz Wóźniak Nr uprawnień – 16031 (1, 2)</td></tr></table>		Identyfikator zgłoszenia prac geodezyjnych	6640.92.2026	Organ służby geodezyjnej, który otrzymał zgłoszenie	Starosta Sztumski	Wykonawca prac geodezyjnych	GEORTO Usługi Geodezyjne Michał Rybakowski	Nr oraz data sporządzenia pozytywnego protokołu weryfikacji	6641.230.2026 z dnia 13.04.2026 r.	Imię i nazwisko oraz nr uprawnień zawodowych kierownika prac	Tomasz Wóźniak Nr uprawnień – 16031 (1, 2)
Identyfikator zgłoszenia prac geodezyjnych	6640.92.2026																		
Organ służby geodezyjnej, który otrzymał zgłoszenie	Starosta Sztumski																		
Wykonawca prac geodezyjnych	GEORTO Usługi Geodezyjne Michał Rybakowski																		
Nr oraz data sporządzenia pozytywnego protokołu weryfikacji	6641.230.2026 z dnia 13.04.2026 r.																		
Imię i nazwisko oraz nr uprawnień zawodowych kierownika prac	Tomasz Wóźniak Nr uprawnień – 16031 (1, 2)																		
Gmina Mikołajki Pomorskie Obręb Mikołajki Pomorskie [221602_2.0005] Działka dz. 466/4																			