


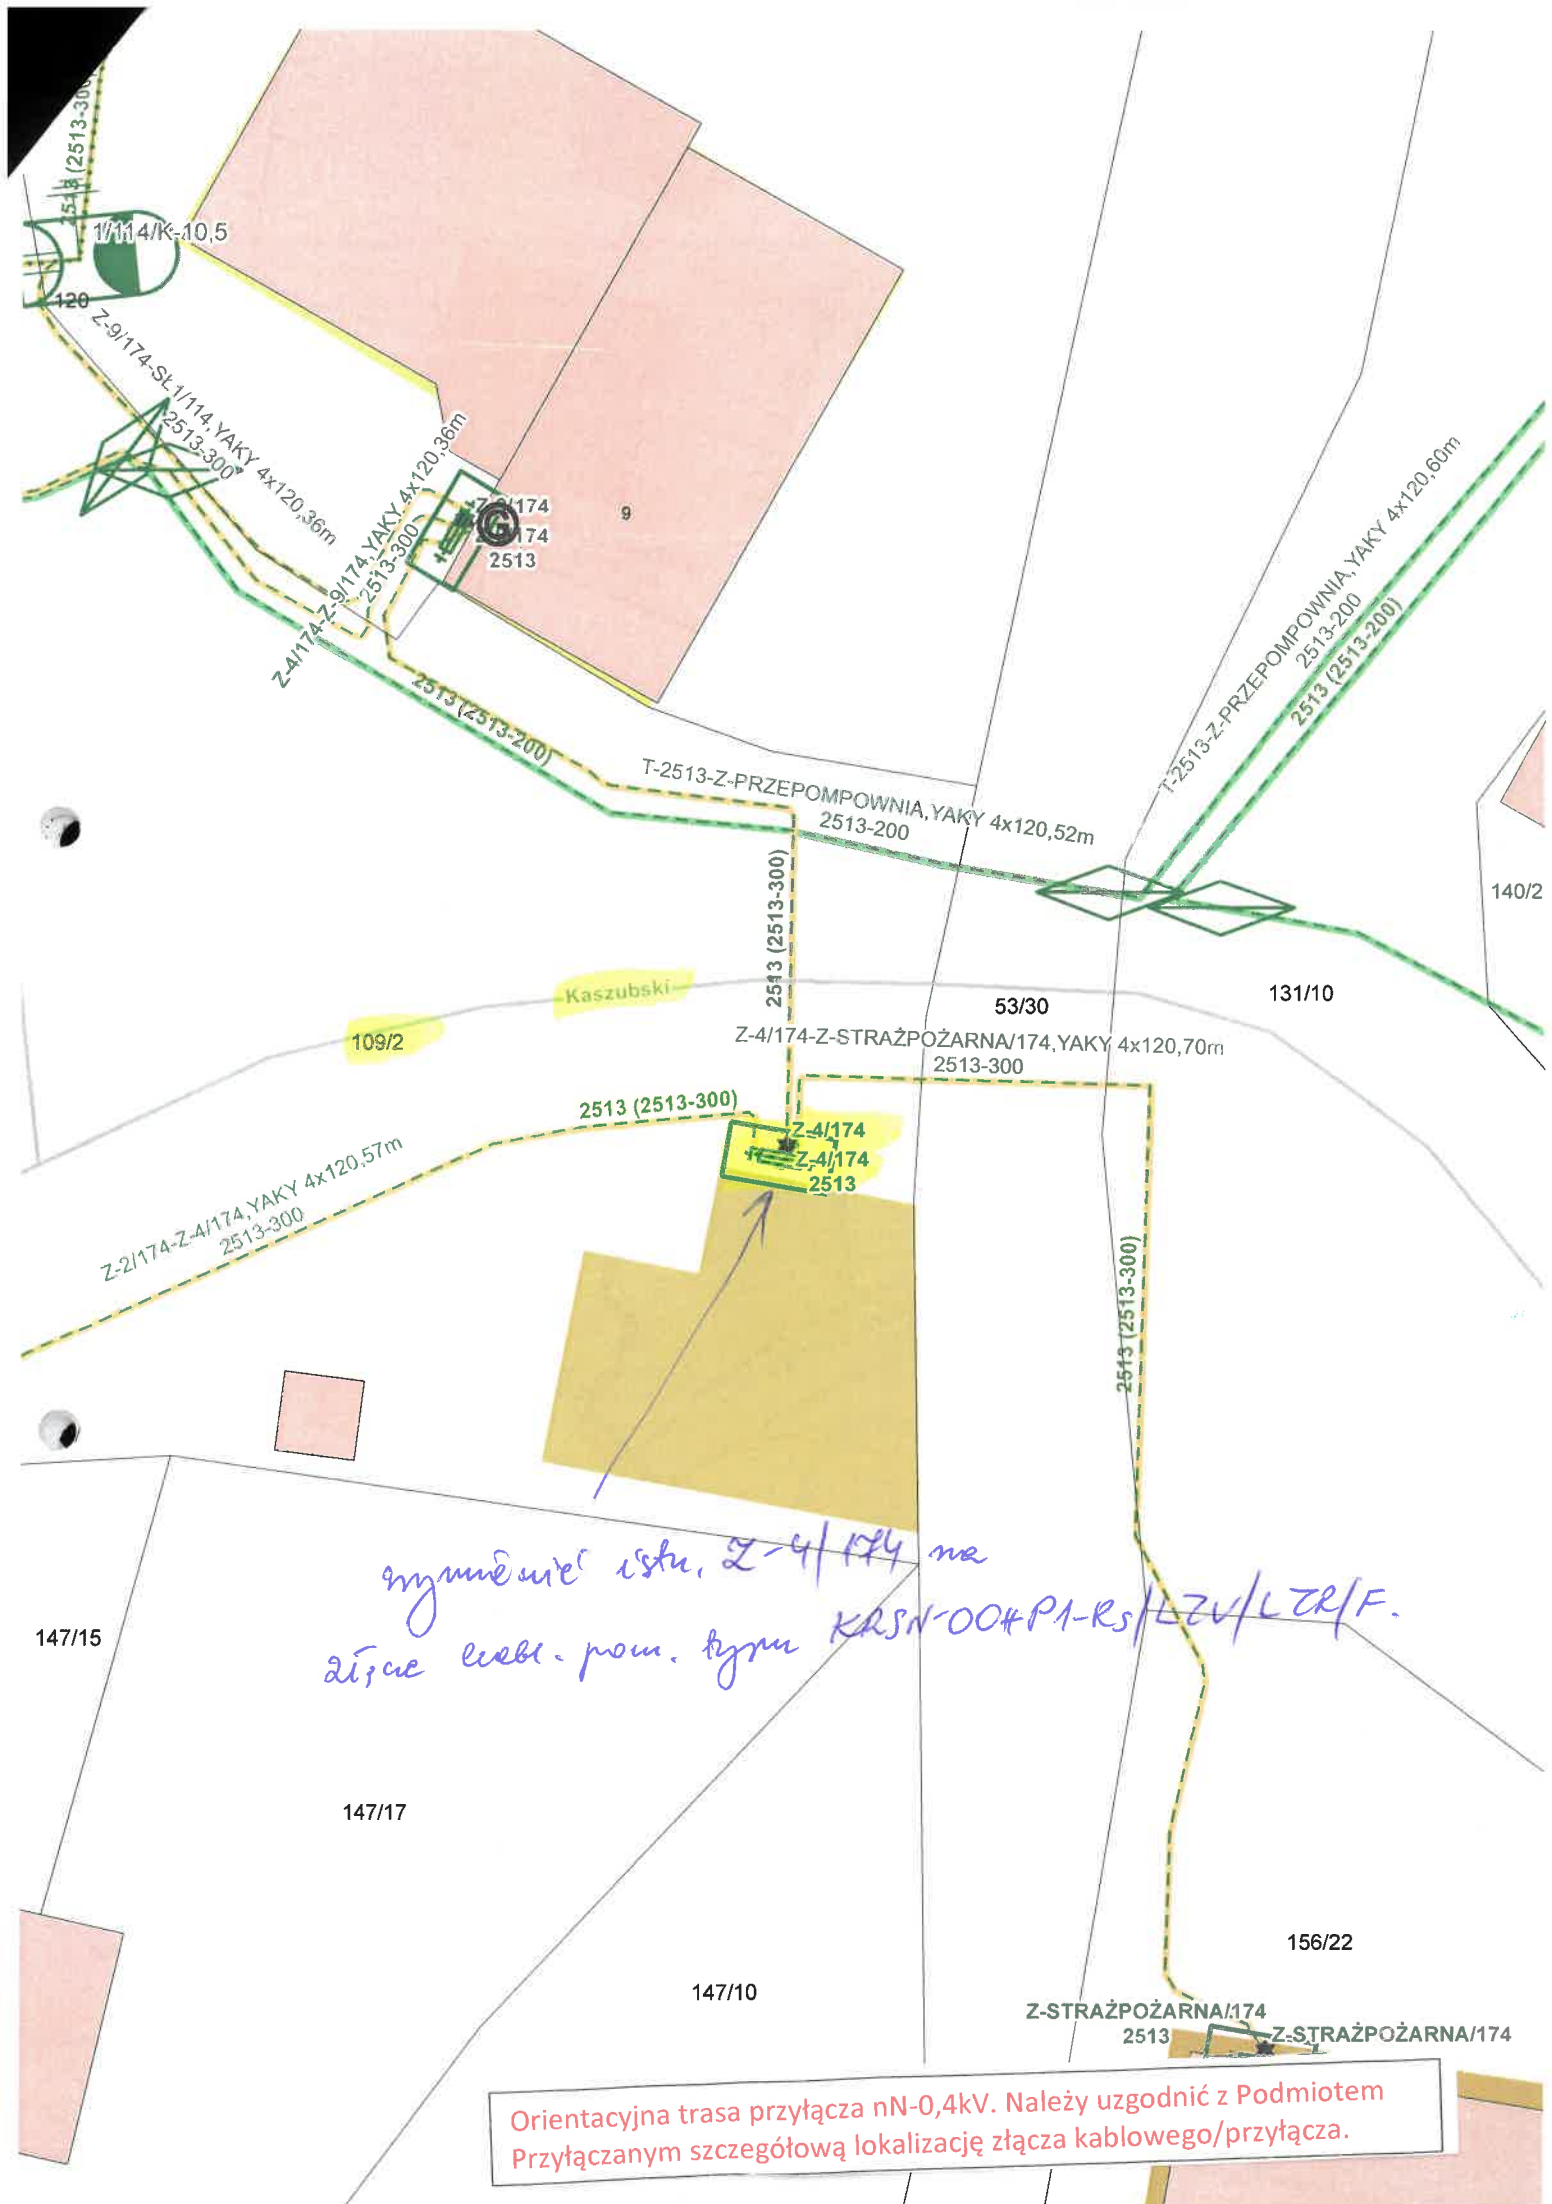

wymiar istn. Z-4/174 na
stronie lewej pom. bym KASN-00#P1-R5/LZV/LZR/F.

Orientacyjna trasa przyłącza nN-0,4kV. Należy uzgodnić z Podmiotem
Przyłączanym szczegółową lokalizację złącza kablowego/przyłącza.

