


	PROJEKTOWANIE I NADZORY BUDOWLANE HENRYK STRADOMSKI 63-500 Ostrzeszów, Osiedle Zamkowe 23C/7	
TEMAT	Projekt zagospodarowania terenu	
ZADANIE	(OB143/2404087) Słazów, gm. Syców. Zadanie: Wykonanie dokumentacji na wymianę linii napowietrznej nN 0,4kV AL 4x35 mm ² na AsXSn 4x120 mm ²	
OBIEKT	Wymiana linii napowietrznej nN 0,4kV - obwód 1 stacji 30842	
SKALA	1:500	
INWESTOR	Energia Operator S.A., Oddział w Kaliszu, 62-800 Kalisz, Al. Wolności 8	
PROJEKTANT	inż. Henryk Stradomski UPR.BUD.NR.7342-53/91 sieci i inst. elektryczne bez ograniczeń Specjalność: instalacyjno - inżynierska w zakresie sieci i instalacji elektrycznych - obejmujących instalacje elektryczne, napowietrzne i kablowe linie energetyczne, stacje i urządzenia elektroenergetyczne.	
MIEJSC., DATA/RYS.	Ostrzeszów, 03 grudnia 2025r	Rys. 1

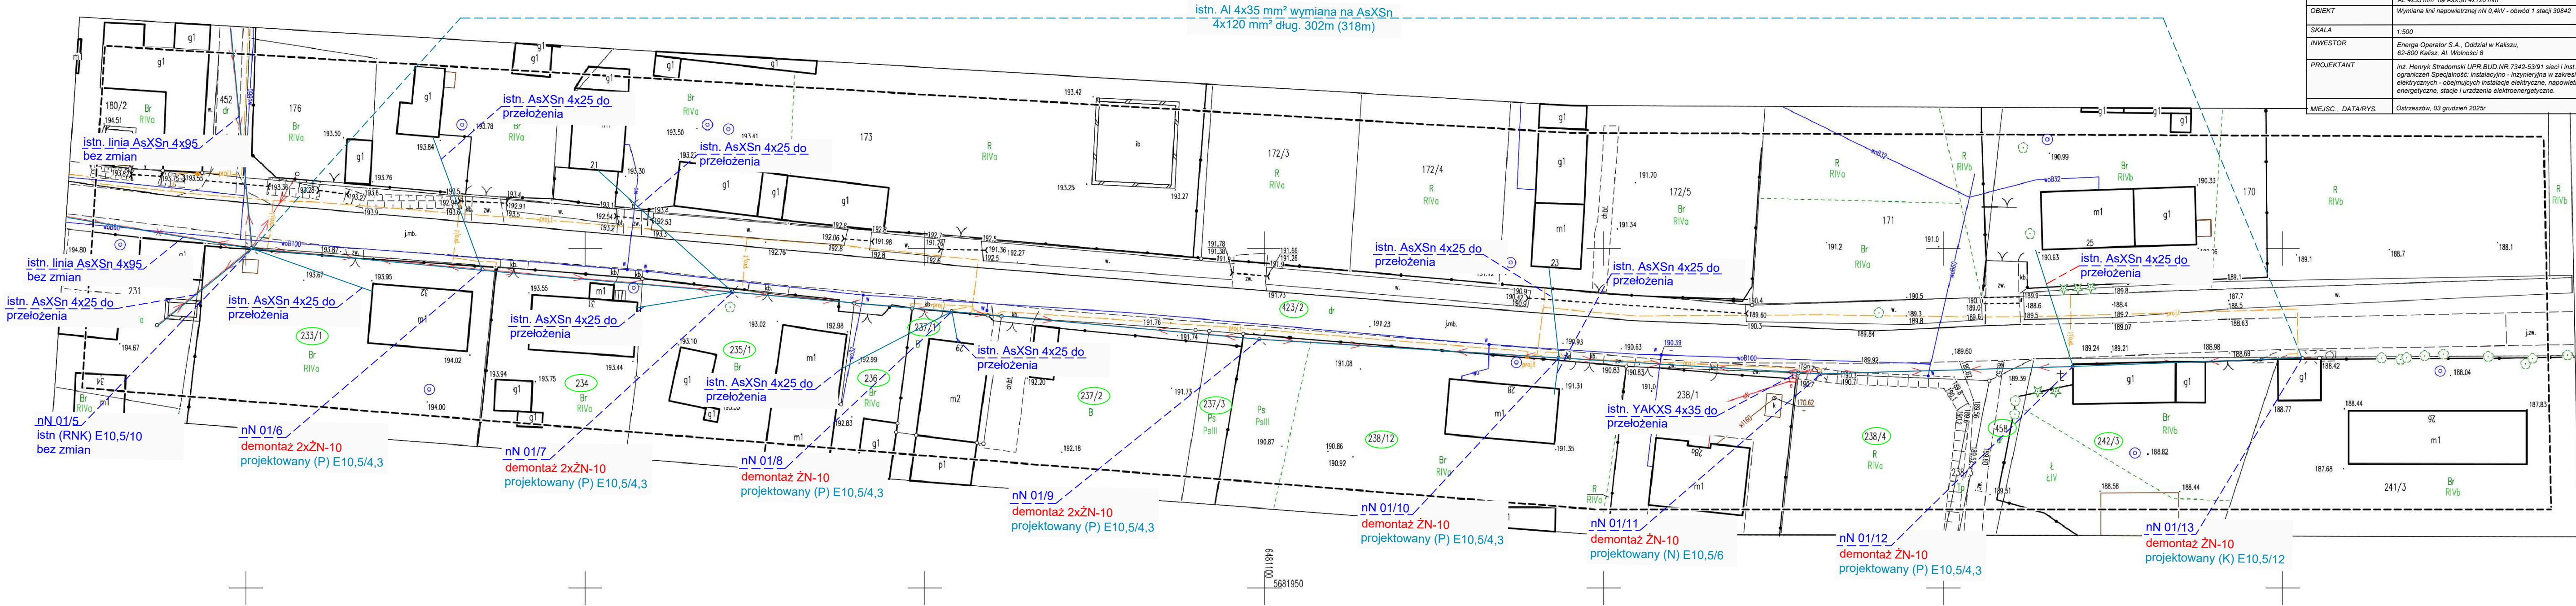

Oznaczenie kancelaryjne zgl. pracy geodezyjnej		GK.6640.3061.2025
Miejscowość, nr działki		Słazów, dz. 423/2
Jednostka ewidencyjna	identyfikator	021407.5
	nazwa	Syców - obszar wiejski
Obręb ewidencyjny	identyfikator	021407.5.0008
	nazwa	Słazów

MAPA DO CELÓW PROJEKTOWYCH

Skala mapy 1:500
Układ współrzędnych prostokątnych: PL-2000.6
Układ współrzędnych wysokości: PL-EVRF2007-NH

Oznaczenie obszaru, który był przedmiotem aktualizacji:

Oznaczenie i informacje o służebnościach gruntowych mających
wpływ na zagospodarowanie gruntów, zlokalizowanych w granicach
projektowanej inwestycji


Nie badano

Oznaczenie i symbol konturu użytku gruntowego, który nie jest ujawniony
w bazie ewidencji gruntów i budynków:

— brak
— brak

GEO-DOM
Paweł Krupiński
63-600 Kępno, I. Warszawska 15/1
kom. 696 929849
NIP 619-190-98-70, Regon 301242405
(Nazwa/firma i nazwisko wykonawcy oraz data i podpis
osoby reprezentującej wykonawcę)


GEODETA UPRAWNIONY
MGR INŻ. PAWEŁ KRUPIŃSKI
UPR-NR 21961
28.11.2025 r.
(Imię i nazwisko, nr uprawnień oraz data
geodety uprawnionego który opracował mapę)

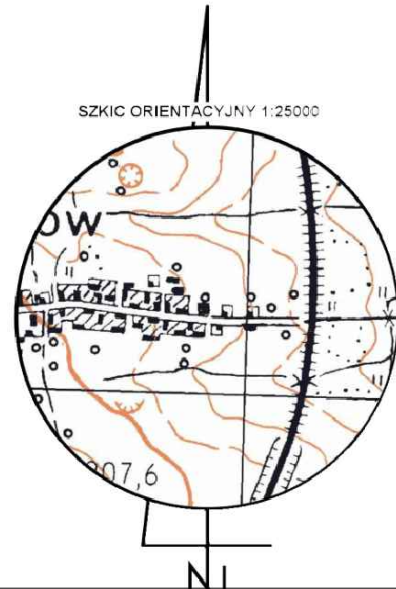

Poświadczam, że niniejszy dokument został opracowany w wyniku prac
geodezyjnych i kartograficznych, których rezultaty zawiera operat techniczny
pozytywnie zweryfikowany. Jednocześnie informuję, że jestem świadomy
odpowiedzialności karnej za złożenie fałszywego oświadczenia.

Identyfikator zgłoszenia prac geodezyjnych	GK.6640.3061.2025
Organy służby geodezyjnej, który otrzymał zgłoszenie	STAROSTA OLEŚNICKI
Wykonawca prac geodezyjnych	GEO-DOM PAWEŁ KRUPIŃSKI 63-600 KĘPNO WARSZAWSKA 15/1
Nr oraz data sporządzenia dokumentu zawierającego wynik pozytywnej weryfikacji	Protokół weryfikacji Nr GK.6640.3061.2025_35914 z dn. 17.12.2025 r.
Imię i nazwisko oraz uprawnienia zawodowych kierownika prac	Paweł Krupiński Nr uprawnień 21961

	PROJEKTOWANIE I NADZORY BUDOWLANE HENRYK STRADOMSKI 63-500 Ostrzeszów, Osiedle Zamkowe 23C/7	
TEMAT	Schemat zasilania	
ZADANIE	(OBI/43/2404097) Ślizów, gm. Syców. Zadanie: Wykonanie dokumentacji na wymianę linii napowietrznej nN 0,4kV AL 4x35 mm ² na AsXSn 4x120 mm ²	
OBIEKT	Wymiana linii napowietrznej nN 0,4kV - obwód 1 stacji 30842	
SKALA	-	
INWESTOR	Energia Operator S.A., Oddział w Kaliszu, 62-800 Kalisz, Al. Wolności 8	
PROJEKTANT	inż. Henryk Stradomski UPR.BUD.NR.7342-53/91 sieci i inst. elektryczne bez ograniczeń Specjalność: instalacyjno - inżynieryjna w zakresie sieci i instalacji elektrycznych - obejmujących instalacje elektryczne, napowietrzne i kablowe linie energetyczne, stacje i urządzenia elektroenergetyczne.	
MIEJSC., DATA/RYS.	Ostrzeszów, 03 grudzień 2025r	Rys. 2

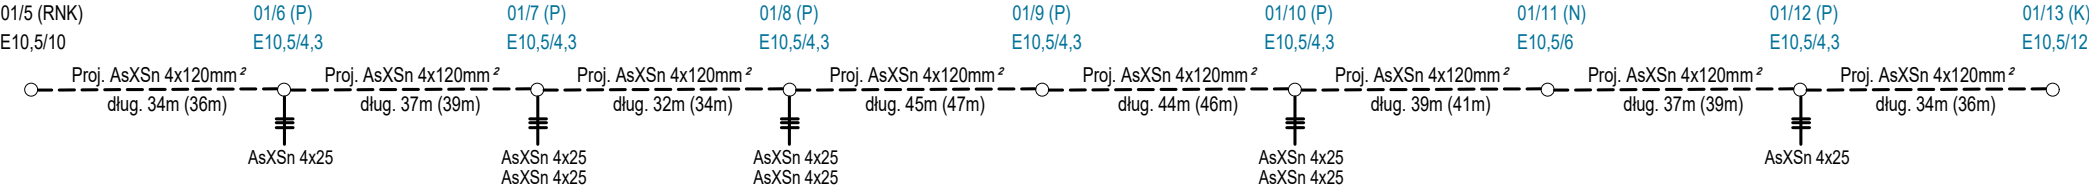

	PROJEKTOWANIE I NADZORY BUDOWLANE HENRYK STRADOMSKI 63-500 Ostrzeszów, Osiedle Zamkowe 23C/7	
TEMAT	Obliczenia doboru słupów	
ZADANIE	(OBI/43/2404097) Ślizów, gm. Syców. Zadanie: Wykonanie dokumentacji na wymianę linii napowietrznej nN 0,4kV AL 4x35 mm² na AsXSn 4x120 mm²	
OBIEKT	Wymiana linii napowietrznej nN 0,4kV - obwód 1 stacji 30842	
SKALA	-	
INWESTOR	Energia Operator S.A., Oddział w Kaliszu, 62-800 Kalisz, Al. Wolności 8	
PROJEKTANT	inż. Henryk Stradomski UPR.BUD.NR.7342-53/91 sieci i inst. elektryczne bez ograniczeń Specjalność: instalacyjno - inżynieryjna w zakresie sieci i instalacji elektrycznych - obejmujących instalacje elektryczne, napowietrzne i kablowe linie energetyczne, stacje i urządzenia elektroenergetyczne.	
MIEJSC., DATA/RYS.	Ostrzeszów, 03 grudzień 2025r	Rys. 3

