


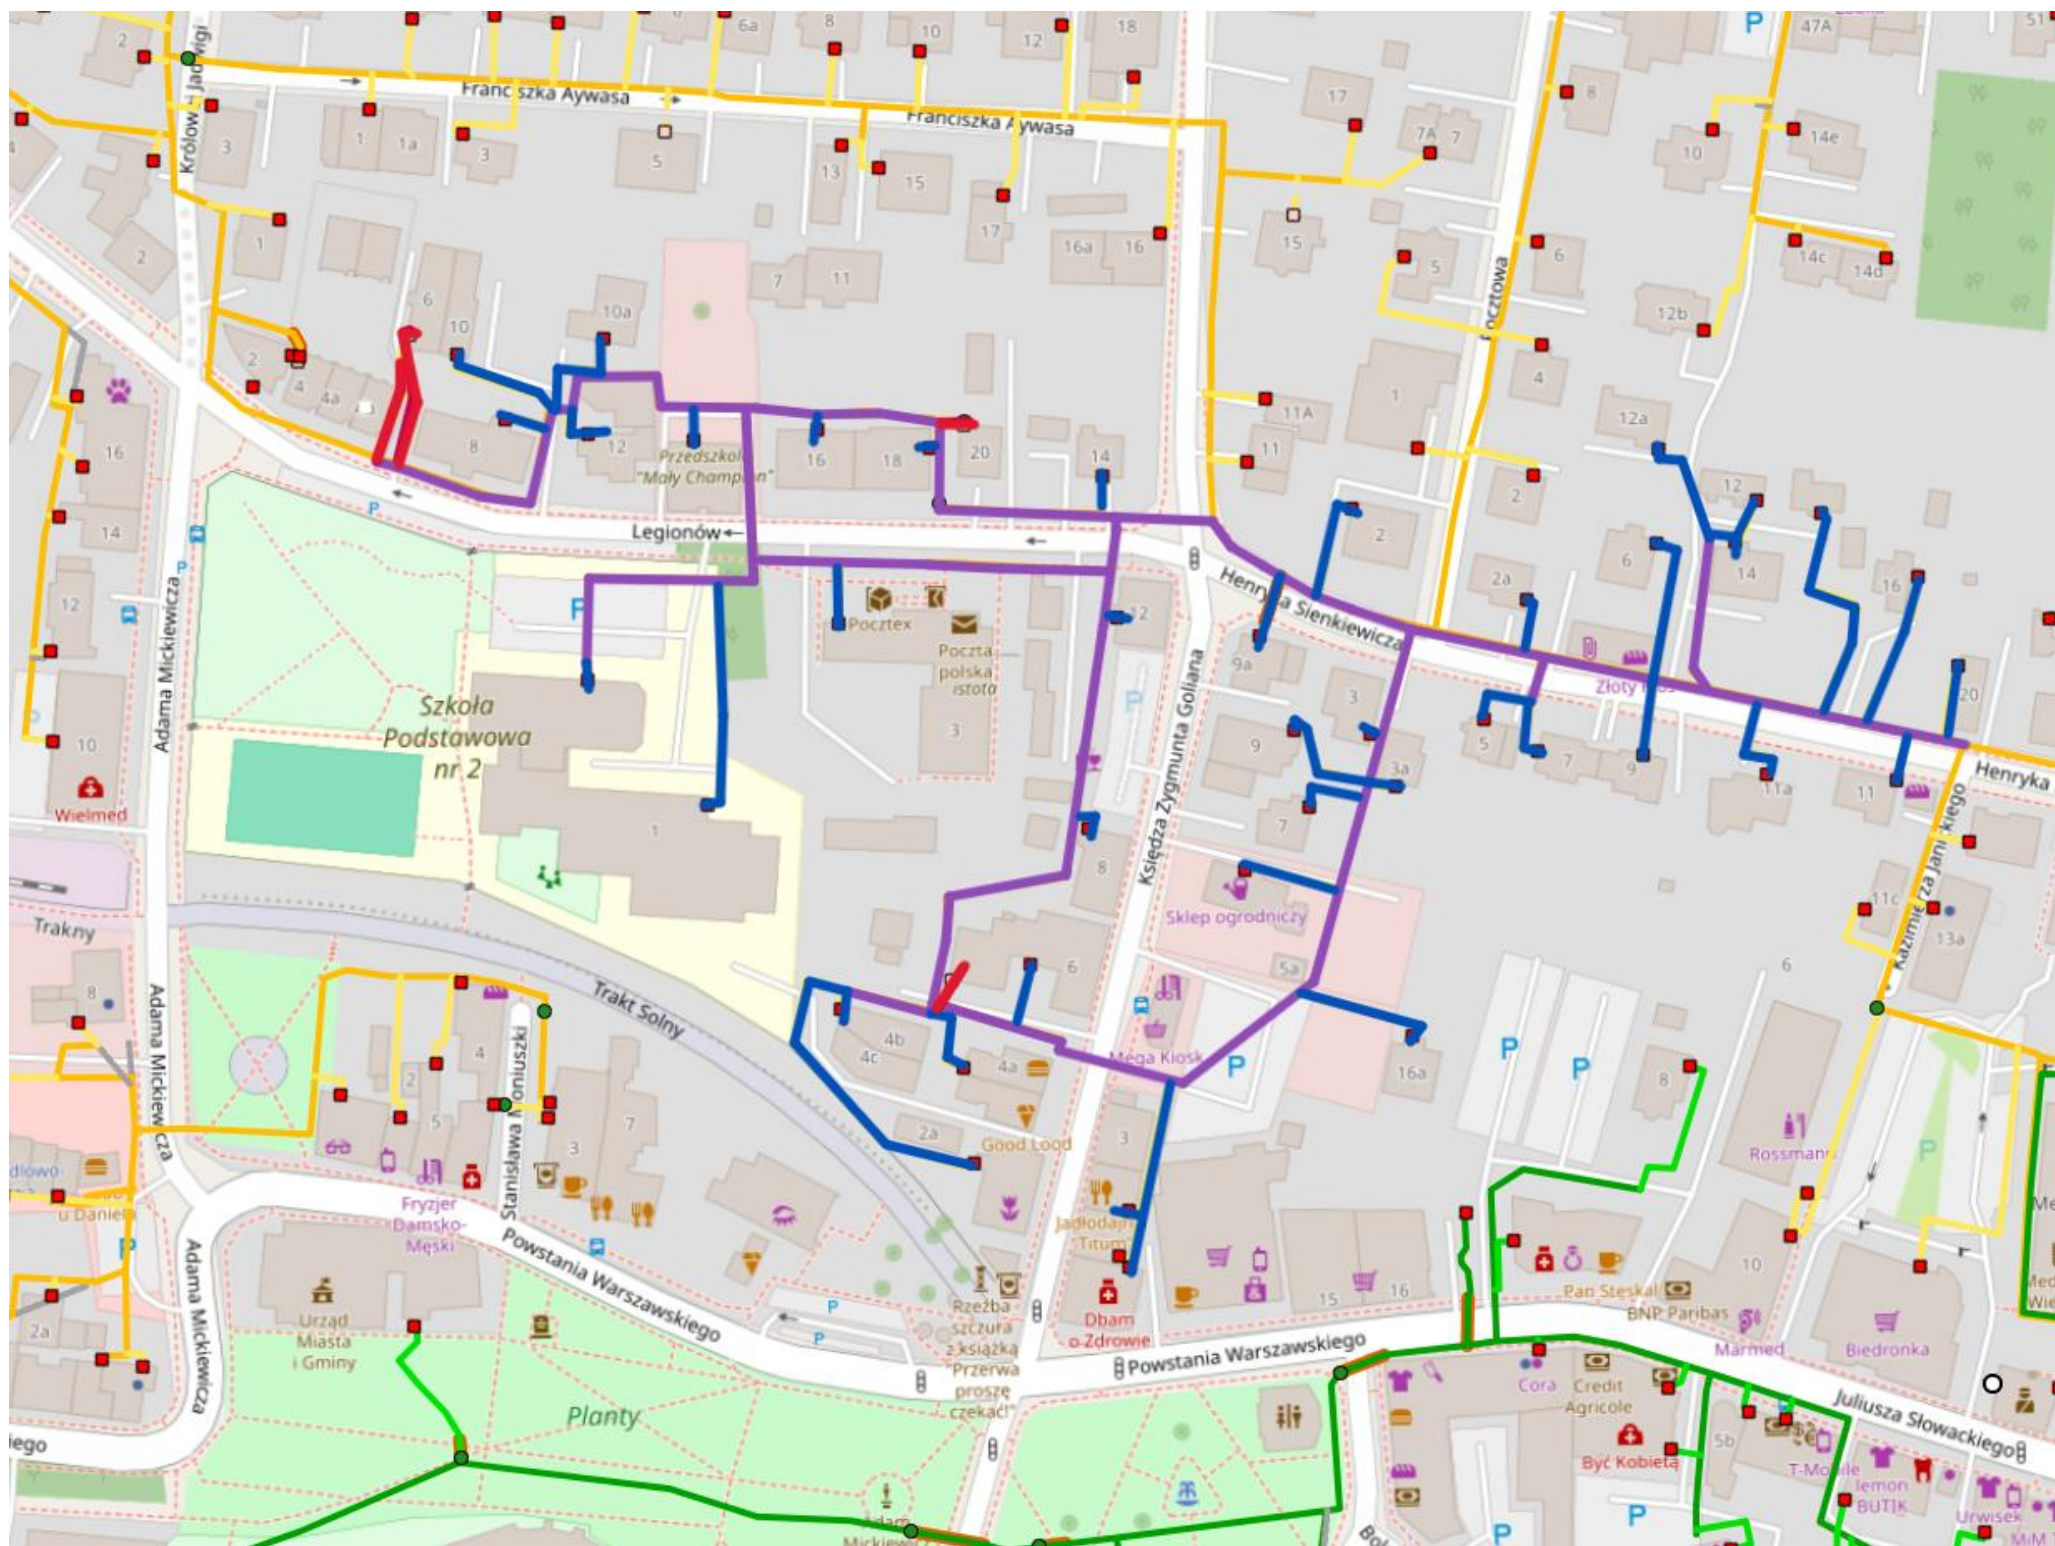

Kolorem fioletowym zaznaczono planowaną przebudowę gazociągów

Kolorem niebieskim zaznaczono planowaną przebudowę przyłączy gazowych

Kolorem czerwonym zaznaczono nieczynne sieci gazowe