

Wytyczne w zakresie zasad realizacji prac na sieciach

Nr OBI: 64/2501315

Nazwa i adres obiektu (zamówienia): Budowa sieci kablowej nn 04kV
Mierki dz.29/5 gm. Olsztynek

I. Dotyczy tylko robót na nN:

1. ~~Prace na niskim napięciu winny być wykonywane w technologii PPN.~~

2. ~~Jeżeli z przyczyn obiektywnych nie można wykonać prac w technologii PPN to dopuszcza się wyłączenie i:~~

a) ~~dopuszczenie do prac na sieci nN realizuje:~~

~~WYKONAWCA ☐~~

~~SPNS ☐~~

b) ~~agregat zapewnia:~~

~~WYKONAWCA ☐~~

~~ENERGA ☐~~

~~- ilość moc.....~~

~~- ilość moc.....~~

~~- ilość moc.....~~

II. Dotyczy robót na SN, bądź SN i nN:

1. ~~Dopuszczenie do prac na sieciach SN realizuje:~~

~~WYKONAWCA ☐~~

~~SPNS ☐~~

2. ~~Zakres zlecenia wymaga pracy agregatów:~~

~~TAK ☐~~

~~NIE ☐~~

3. ~~Agregat zapewnia:~~

~~WYKONAWCA ☐~~

~~ENERGA ☐~~

~~- ilość moc.....~~

~~- ilość moc.....~~

~~- ilość moc.....~~

~~- ilość moc.....~~

~~- ilość moc.....~~

4. ~~Przewidywany czas pracy na sieci:~~

~~- ilość wyłączeń.....~~

~~- czas wyłączeń.....~~

5. Wykonawca zobowiązany jest do organizacji szkoleń w zakresie nowych urządzeń, dotychczas nie stosowanych w sieci Zamawiającego.

TAK ☐

NIE ☐

LP	TYP URZĄDZENIA/APARATU DLA KTÓREGO WYMAGANE JEST SZKOLENIE	IŁOŚĆ OSÓB OBJĘTYCH SZKOLENIEM	ZAKRES SZKOLENIA
1			
2			
3			

6. Uwagi:

Sporządził
Pracownik MZE:

Technik
ds. Planowania Usług Sieciowych

2025 -11- 0 5

Leszek Nejman

Zatwierdził:
Kierownik MZE


Kierownik Zakładu
Zarządzania Elektroenergetyką

Dariusz Syguta

Pole wyboru ☐ wypełnić znakiem X



Zestawienie przyłączanych podmiotów do zgłoszenia nr OBI/64/2501315

Lp	Podmiot	Adres	Telefon	Nr umowy	Data podpisania	Nr warunków	Data określenia	Grupa przył.	Charakter odb.	Działka	Moc [kW]	Zab [A]	Typ zab.	Typ ukt. pom.
1						P/23/067422/2	29-10-2025	V			16.5	32	wyłącznik nadmiarowo - prądowy bez członu zwarciovęgo (ogranicznik mocy)	bezpośredni

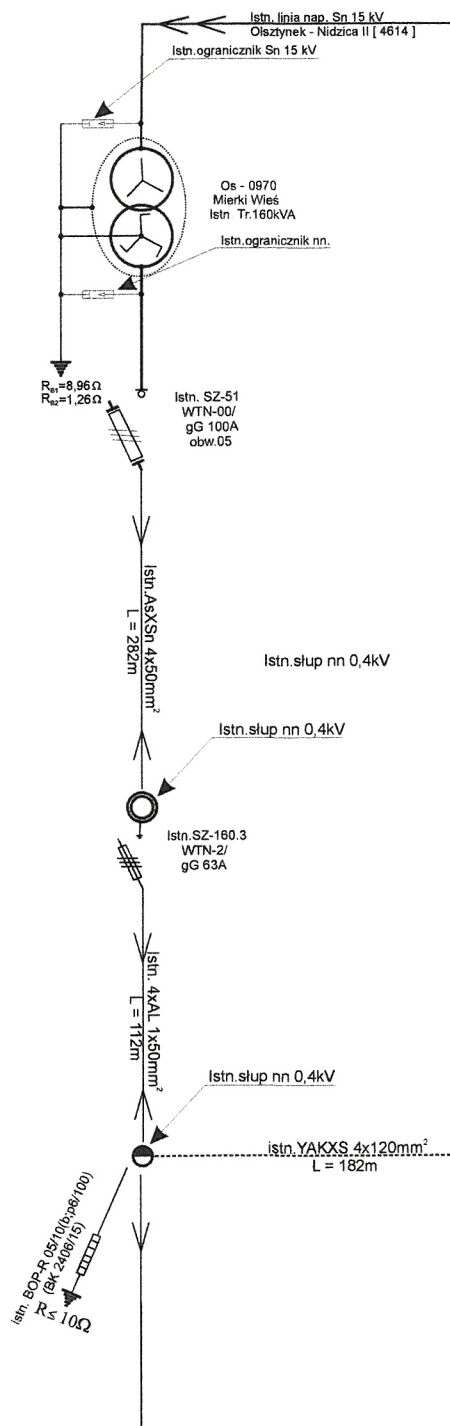

264 06552


I_z=360,50A I_w=4,9x63A=308,70A
ΔU%=4,22%<10%

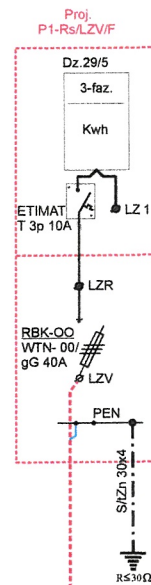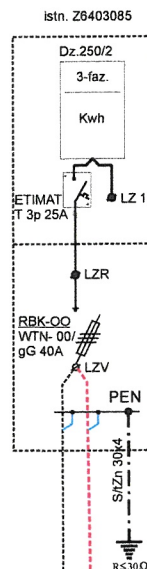

Instalatorstwo Elektryczne Usługi Ogólnobudowlane Marek Dziekoński Lubajny 62 14-100 Ostróda tel. 602 105 937 e-mail: marek.dziekonski@vp.pl		IEUO
OBIĘKT:	Projekt sieci kablowej n.n04kV Mierki dz.29/5 gm. Olsztynek OBI/64/2501315	Elektryczna
TEMAT:	Schemat Jednokreskowy	Skala: B/s
Opracował: Projektował:	Marek Dziekoński upr.do proj. WAM/0060/ZOOE/09 w specjalności instalacyjnej	Rys. E-1 Data 2025-07-03

„Oświadczam, że treść mapy, na której wykonano niniejszy projekt, jest zgodna z treścią, poświadczoną przez wykonawcę, mapy do celów projektowych, opracowanej w wyniku pozytywnie zweryfikowanych prac geodezyjnych.
Protokół weryfikacji nr GD-I.6642.1.3855.2025_1 z dn. 22.07.2025 r.
Marek Dziekoński WAM/0060/ZOOE/09

Obszar oddziaływania projektowanego obiektu (art.3 pkt.20 ustawy Prawo Budowlane) został zaprojektowany w całości na działkach : dz.321 , 29/5 Mierki gm. Olsztynek
a) Rozporządzenie Ministra Infrastruktury z dnia 12-kwietnia 2012r. w sprawie warunków technicznych ,jakim powinny odpowiadać budynki i ich usytuowanie.
b) Ustawy z dnia 27 kwietnia 2001.Prawo ochrony środowiska ,
c) Ustawy z dnia 27marca 2013r.(Prawo Budowlane)

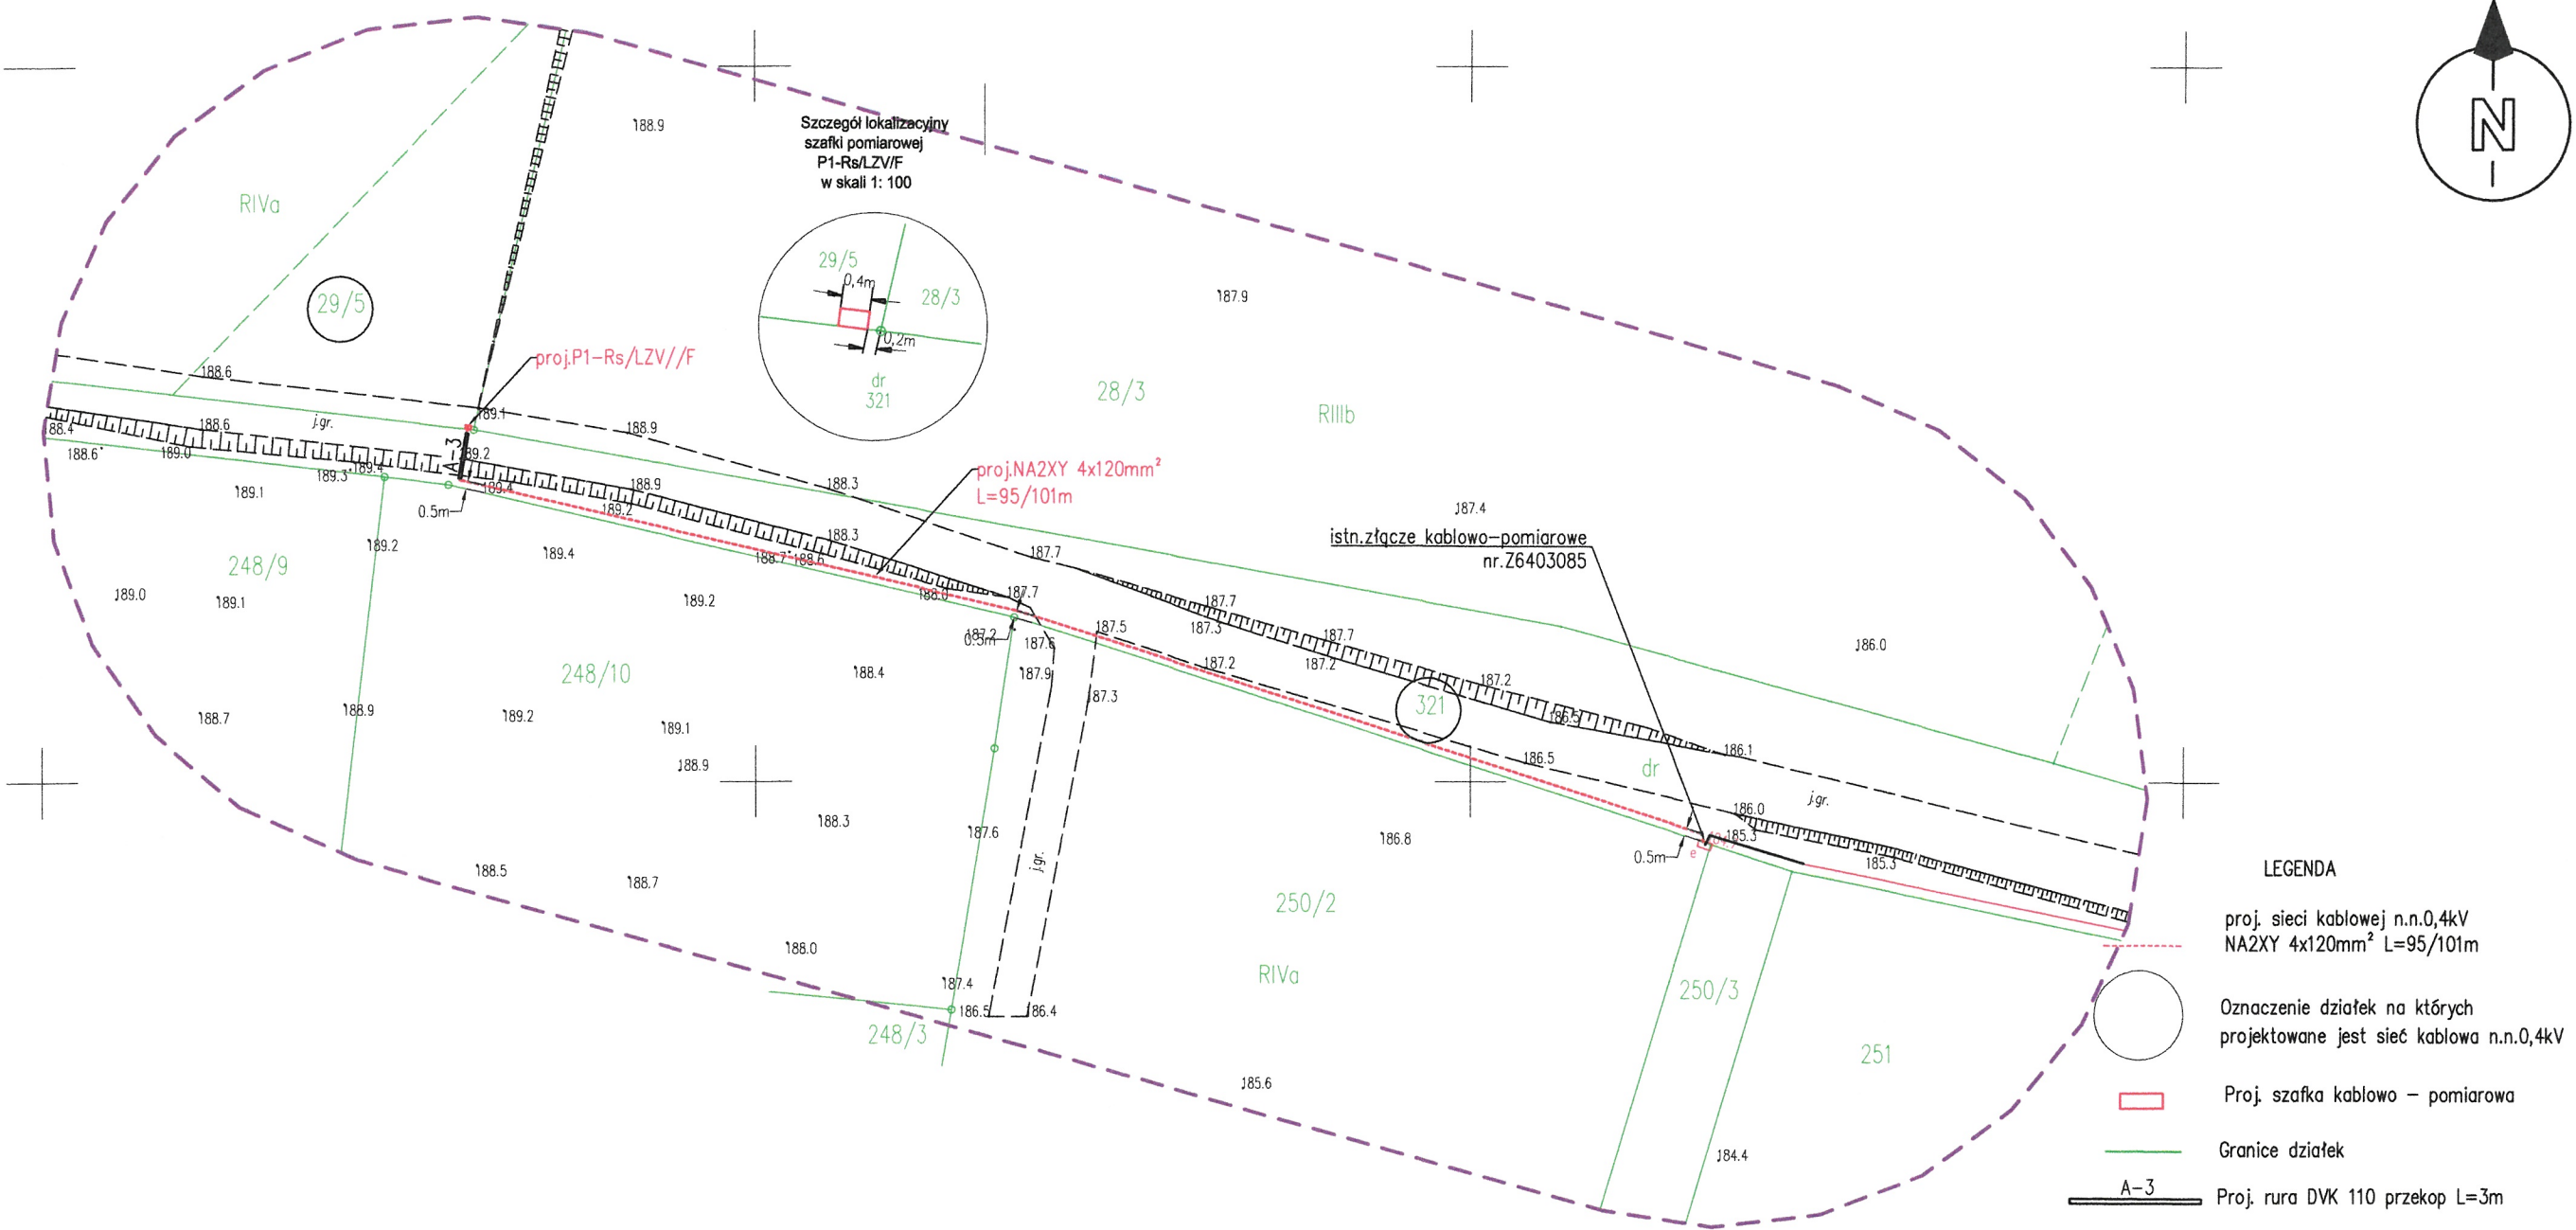

Oświadczam, że niniejszy dokument został opracowany w wyniku prac geodezyjnych i kartograficznych, których rezultaty zawiera operat techniczny pozytywnie zweryfikowany. Jednocześnie informuję, że jestem świadomy odpowiedzialności karnej za złożenie fałszywego oświadczenia.	
Identyfikator zgłoszenia prac geodezyjnych	GD-I.6642.1.3855.2025
Organ służby geodezyjnej, który otrzymał zgłoszenie	Starosta Olsztyński
Wykonawca prac geodezyjnych	Pracownia Geodezyjna GEOEFEKT 14-200 Iława, ul. Gen. Maczka 8
Nr i data wystawienia protokołu	Protokół nr GD-I.6642.1.3855.2025_1 z dn. 22.07.2025 r.
Imię i nazwisko oraz nr uprawnień zawodowych kierownika prac	Andrzej Zawadzki Nr uprawnień 12277

SZKIC ORIENTACYJNY 	ARKUSZ 1/1	Mapa do celów projektowych 1:500
	woj. warmińsko-mazurskie pow. olsztyński jeden. ewid. 281409_5 Gmina Olsztynek obr. ewid. 281409_5.0021 Mierki dz. ewid. 29/5 Układ wsp.: PL-2000, południk osiowy 21 Układ wys.: PL-EVRF2007-NH Uwaga: Wykonanie niniejszej mapy nie było poprzedzone ustaleniami dotyczącymi ewentualnych służebności gruntowych obciążających grunty położone w granicach projektowanej inwestycji budowlanej. Nie wyklucza się występowania w terenie urządzeń podziemnych ukrytych, a nie zgłoszonych do inwentaryzacji geodezyjnej. Granice działek wpisano na podstawie danych udostępnionych przez PODGIK bez prawnego ustalenia granic.	Zakres aktualizacji: Mapa zaktualizowana w dniu 16.07.2025 r. PRACOWNIA GEODEZYJNA GEOEFEKT 14-200 Iława, ul. Gen. Maczka 8 www.geo-efekt.pl e-mail: biuro@geo-efekt.pl tel. 502 353 379 Kierownik roboty: mgr inż. Andrzej Zawadzki upr. zawodowe: 12277 Nr rob: AZ-4991/2025 ID zgł: GD-I.6642.1.3855.2025

Instalatorstwo elektryczne Usługi Ogólnobudowlane Dziekoński Marek Lubajny 62 14-100 Ostróda tel. 602 105 937 e-mail marek.dziekonski@wp.pl		IEUO
Obiekt	PZT Projekt budowy sieci kablowej n.n.0kV Mierki dz.29/5 gm. Olsztynek OBI/64/2501315	Branża elektryczna
Rysował :	inż. Łukasz Dziekoński upr.WAM/0211/WOE/22 w specjalności instalacyjnej	Skala 1:500 Rys. E-1
Opracował :	Marek Dziekoński upr.proj. WAM/0060/ZOOE/09 w specjalności instalacyjnej	Data 2025-07-22
Projektował :	Mikołaj Marian Włas upr.proj.173/94/OL w specjalności instalacyjno-inżynierskiej	