





PPUH JOTDE SP.C. J. DUDZIŃSKI D. KIERES
BIURO USŁUG INWESTYCYJNYCH

75-307 Koszalin • Plac Kilińskiego 2 • tel. 698 088 514, 502 244 121 • mail. biuro@jotde.com.pl

PROJEKT ZAGOSPODAROWANIA TERENU

NAZWA ZAMIERZENIA BUDOWLANEGO	Przebudowa drogi w zakresie oświetlenia drogowego. Darłowo ul. Emilii Plater
ADRES I KATEGORIA OBIEKTU BUDOWLANEGO	Darłowo ul. Emilii Plater, gmina Darłowo Kategoria obiektu budowlanego: XXVI
LOKALIZACJA OBIEKTU	Województwo zachodniopomorskie, powiat Sławno gmina Darłowo, Darłowo ul. Emilii Plater dz. nr 293/2 obręb 0014 Darłowo
INWESTOR	Energa Oświetlenie sp. z o.o. ul. Rzemieślnicza 17/19 81-855 Sopot

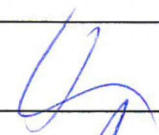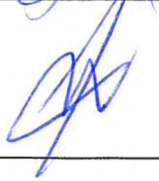ZESPÓŁ AUTORSKI	IMIĘ I NAZWISKO	ZAKRES OPRACOWANIA	DATA	PODPIS
OPRACOWAŁ	mgr inż. Dawid Kieres	Branża elektryczna	28.08.2025	
PROJEKTOWAŁ	mgr inż. Jan Dudziński Upr.: A/NB/8300/48/78 spec.: instalacyjno-inżynieryjna w zakresie instalacji elektrycznych Izba: ZAP/IE/2515/01	Branża elektryczna	28.08.2025	

egzemplarz nr

Koszalin, 28.08.2025

I.	Dokumenty dołączone do projektu	3
1.	Kopia decyzji o nadaniu Uprawnień Budowlanych Projektanta	3
2.	Kopia zaświadczenia o przynależności projektanta do właściwej Izby Samorządu Zawodowego	4
3.	Oświadczenie	5
II.	Część opisowa	6
1.	Przedmiot zamierzenia budowlanego	6
2.	Opis stanu istniejącego	6
3.	Projektowane zagospodarowanie terenu	6
4.	Zestawienie powierzchni	6
5.	Pozostałe uwarunkowania dla obszaru objętego inwestycją.	6
6.	Aspekty środowiskowe.	6
7.	Obszar oddziaływania obiektu.	7
III.	Część rysunkowa	8
1.	Rysunek EO-1 Projekt zagospodarowania terenu	8

Wojewódzkie Biuro Planowania Przestrzennego
Architektury i Nadzoru Budowlanego
w K O S Z A L I N I E
ul. Racławicka 13
Nr A/NB/8300/48/78

Koszalin, dnia 1 czerwca

19 78

STWIERDZENIE PRZYGOTOWANIA ZAWODOWEGO

do pełnienia samodzielnych funkcji technicznych w budownictwie

Na podstawie § 2 ust. 1 p 1 i § 13 ust. 1 pkt 4 d rozporządzenia Ministra Gospodarki
Terenowej i Ochrony Środowiska z dnia 20 lutego 1975 r. w sprawie samodzielnych funkcji technicz-
nych w budownictwie (Dz. U. Nr 8, poz. 46) stwierdza się, że

Jan D U D Z I Ń S K I

Obywatel

(wymienić imię-imiona i nazwisko)

magister inżynier elektryk

(wymienić tytuł zawodowy)

urodzony dnia

w

posiada przygotowanie zawodowe upoważniające do wykonywania samodzielnej funkcji

Projektanta

(określić rodzaj funkcji)

instalacyjno-inżynieryjnej w zakresie instalacji elektrycznych

w specjalności

(określić rodzaj specjalności techniczno-budowlanej lub specjalizacji zawodowej)

Jan D U D Z I Ń S K I

Obywatel

(Imię-imiona i nazwisko)

jest upoważniony do:

1/ sporządzania projektów instalacji elektrycznych

2/ w budownictwie osób fizycznych - do kierowania, nadzorowania i kontrolowania
budowy, kierowania i kontrolowania wytwarzania konstrukcyjnych elementów
instalacji oraz oceniania i badania stanu technicznego instalacji
elektrycznych.

Otrzymuje:


1/ Ob. Jan Dudziński

2/ a/a

PZG Koszalin D-1067 500 I-1000 A-4



Ze zgodności z oryginałem
mgr inż. Jan Kobylski
mgr. Wojewody Kucharska
inż. Jan Kobylski
E-13 Głównego Architekta Województwa

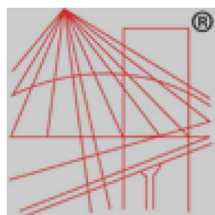

P O L S K A
I Z B A
INŻYNIERÓW
BUDOWNICTWA

Zaświadczenie

o numerze weryfikacyjnym:

ZAP-5UU-XT6-RTJ *

Pan Jan DUDZIŃSKI o numerze ewidencyjnym ZAP/IE/2515/01

adres zamieszkania [REDACTED]

jest członkiem Zachodniopomorskiej Okręgowej Izby Inżynierów Budownictwa i posiada wymagane ubezpieczenie od odpowiedzialności cywilnej.

Niniejsze zaświadczenie jest ważne od 2025-01-01 do 2025-12-31.

Zaświadczenie zostało wygenerowane elektronicznie i opatrzone bezpiecznym podpisem elektronicznym weryfikowanym przy pomocy ważnego kwalifikowanego certyfikatu w dniu 2025-01-09 roku przez:

Jan Bobkiewicz, Przewodniczący Rady Zachodniopomorskiej Okręgowej Izby Inżynierów Budownictwa.

(Zgodnie art. 5 ust 2 ustawy z dnia 18 września 2001 r. o podpisie elektronicznym (Dz. U. 2001 Nr 130 poz. 1450) dane w postaci elektronicznej opatrzone bezpiecznym podpisem elektronicznym weryfikowanym przy pomocy ważnego kwalifikowanego certyfikatu są równoważne pod względem skutków prawnych dokumentom opatrzonym podpisami własnoręcznymi.)

* Weryfikację poprawności danych w niniejszym zaświadczeniu można sprawdzić za pomocą numeru weryfikacyjnego zaświadczenia na stronie Polskiej Izby Inżynierów Budownictwa www.piib.org.pl lub kontaktując się z biurem właściwej Okręgowej Izby Inżynierów Budownictwa.

3. Oświadczenie

Po zapoznaniu się z przepisami ustawy z dnia 7 lipca 1994 r. „Prawo budowlane” (Dz.U. 2022 poz.1557 z późn. zm.), zgodnie z art. 34 ust. 3d tej ustawy oświadczam, że projekt budowlany dotyczący inwestycji:
„Przebudowa drogi w zakresie oświetlenia drogowego. Darłowo ul. Emilii Plater”
został opracowany zgodnie z obowiązującymi przepisami i zasadami wiedzy technicznej.

Teren zamierzenia budowlanego:

Działki nr : dz. nr 293/2 obręb 0014 Darłowo

Projektant:

mgr inż. Jan Dudziński
Nr uprawnień **A/NB/8300/4878**
ZAP/IE/2515/01



Koszalin, 28.08.2025

II. Część opisowa

1. Przedmiot zamierzenia budowlanego

Przebudowa drogi w zakresie infrastruktury oświetlenia drogowego w Darłowie ul. Emilii Plater polegająca na dobudowie oświetlenia drogowego na przejściu dla pieszych co wpłynie na poprawę bezpieczeństwa mieszkańców.

2. Opis stanu istniejącego

Teren objęty przebudową jest zagospodarowany, droga asfaltowa, chodnik z kostki brukowej. Ulica jest oświetlona oświetleniem ogólnym ale nie są dostatecznie doświetlone przejścia dla pieszych.

W zakresie opracowania występują czynne sieci elektroenergetyczne, telekomunikacyjne, kanalizacyjne oraz wodociągowe.

3. Projektowane zagospodarowanie terenu

Projektuje się przebudowę drogi w zakresie infrastruktury oświetlenia drogowego w zakresie doświetlenia przejścia dla pieszych na ul. Emilii Plater przy skrzyżowaniu z ul. Ojca Damiana Tynieckiego.

Istniejące oświetlenie drogowe pozostawić bez zmian.

Zaprojektowano dobudowę oświetlenia przejścia dla pieszych w oparciu o słupy stalowe ocynkowane z oprawami typu LED.

Projektowana oprawę zasilić z istniejącego słupa oświetleniowego nr 16/1 na ulicy Emilii Plater.

Zakres prac oraz szczegóły lokalizacji trasy kabla i słupa przedstawiono graficznie na rysunku nr EO-1.

4. Zestawienie powierzchni

nie dotyczy

5. Pozostałe uwarunkowania dla obszaru objętego inwestycją.

Teren, na którym znajduje się projektowana inwestycja nie jest zlokalizowany na obszarze zarejestrowanym w rejestrze zabytków.

Brak wpływu eksploatacji górniczej na obszar objęty inwestycją.

Brak istniejących i przewidywanych zagrożeń dla środowiska oraz higieny i zdrowia użytkowników projektowanych obiektów budowlanych i ich otoczenia.

Obiekt budowlany należy do pierwszej kategorii geotechnicznej.

6. Aspekty środowiskowe.

Projektowane oświetlenie drogowe nie będzie emitowało niedopuszczalnego poziomu hałasu, drgań oraz natężenia pola elektromagnetycznego.

Projektowane prace nie wymagają usuwania drzew oraz krzewów i nie będzie naruszała środowiska naturalnego w stopniu większym niż przewidziano dla tego rodzaju przedsięwzięć budowlanych.

Po zakończeniu prac budowlanych teren budowy należy przywrócić do stanu pierwotnego.

W związku z powyższym inwestycja nie powoduje negatywnego oddziaływania na środowisko naturalne bezpośrednio i pośrednio.

7. Obszar oddziaływania obiektu.


Na podstawie art. 3 pkt 20 Dz. U. z dnia 07 lipca 1994r. Prawo Budowlane z późn. zmianami obszar oddziaływania obiektu obejmuje dz. 293/2 obręb 0014 Darłowo.

Planowana inwestycja oddziałuje wprowadzając ograniczenie w zagospodarowaniu terenu. Ograniczenia, jakie wynikają z możliwości zagospodarowania lub zabudowy terenu nieruchomości znajdujących się na trasie projektowanego kabla elektroenergetycznego oraz uregulowania odnoszące się do odległości innych obiektów i granic nieruchomości, stanowią przepisy z zakresu budowy elektroenergetycznych linii kablowych i ochrony przeciwporażeniowej: Norma N SEP-E-004 „Elektroenergetyczne i sygnalizacyjne linie kablowe. Projektowanie i budowa, PN-IEC 60364-4-41 – Instalacje elektryczne w obiektach budowlanych. Ochrona dla zapewnienia bezpieczeństwa. Ochrona przeciwporażeniowa oraz §109 ust.5 Rozporządzenia Ministra Transportu i Gospodarki Morskiej z dnia 2 marca 1999 r. w sprawie warunków technicznych, jakim powinny odpowiadać drogi publiczne i ich usytuowanie (Dz. U. 1999 nr 43 poz. 430)

Zgodnie z art. 112 ustawy z dnia 27 kwietnia 2001 r. Prawo ochrony środowiska (Dz. U. 2001 Nr 62 poz. 627 z późn. zmianami) projektowana inwestycja nie przekracza dopuszczalnych norm poziomu hałasu w środowisku określonych w Rozporządzeniu Ministra środowiska z dnia 14 czerwca 2007 r. w sprawie dopuszczalnych poziomów hałasu w środowisku (Dz. U 2007 nr 120 poz. 826)

Zgodnie z art. 121 ustawy z dnia 27 kwietnia 2001 r. Prawo ochrony środowiska (Dz. U. 2001 Nr 62 poz. 627 z późn. zmianami) projektowana inwestycja nie przekracza dopuszczalnych poziomów pól elektromagnetycznych w środowisku określonych w Rozporządzeniu Ministra środowiska z dnia 30 października 2003 r. w sprawie dopuszczalnych poziomów pól elektromagnetycznych w środowisku oraz sposobów sprawdzania dotrzymania tych poziomów (Dz. U 2003 nr 192 poz. 1883)

Z powyższych przepisów wynika, że projektowana linia kablowa niskiego napięcia nie powoduje ograniczenia w możliwości zagospodarowania lub zabudowy sąsiednich nieruchomości oraz nie ma negatywnego wpływu na nie. Nieruchomości te nie znajdują się w obszarze oddziaływania planowanego obiektu.

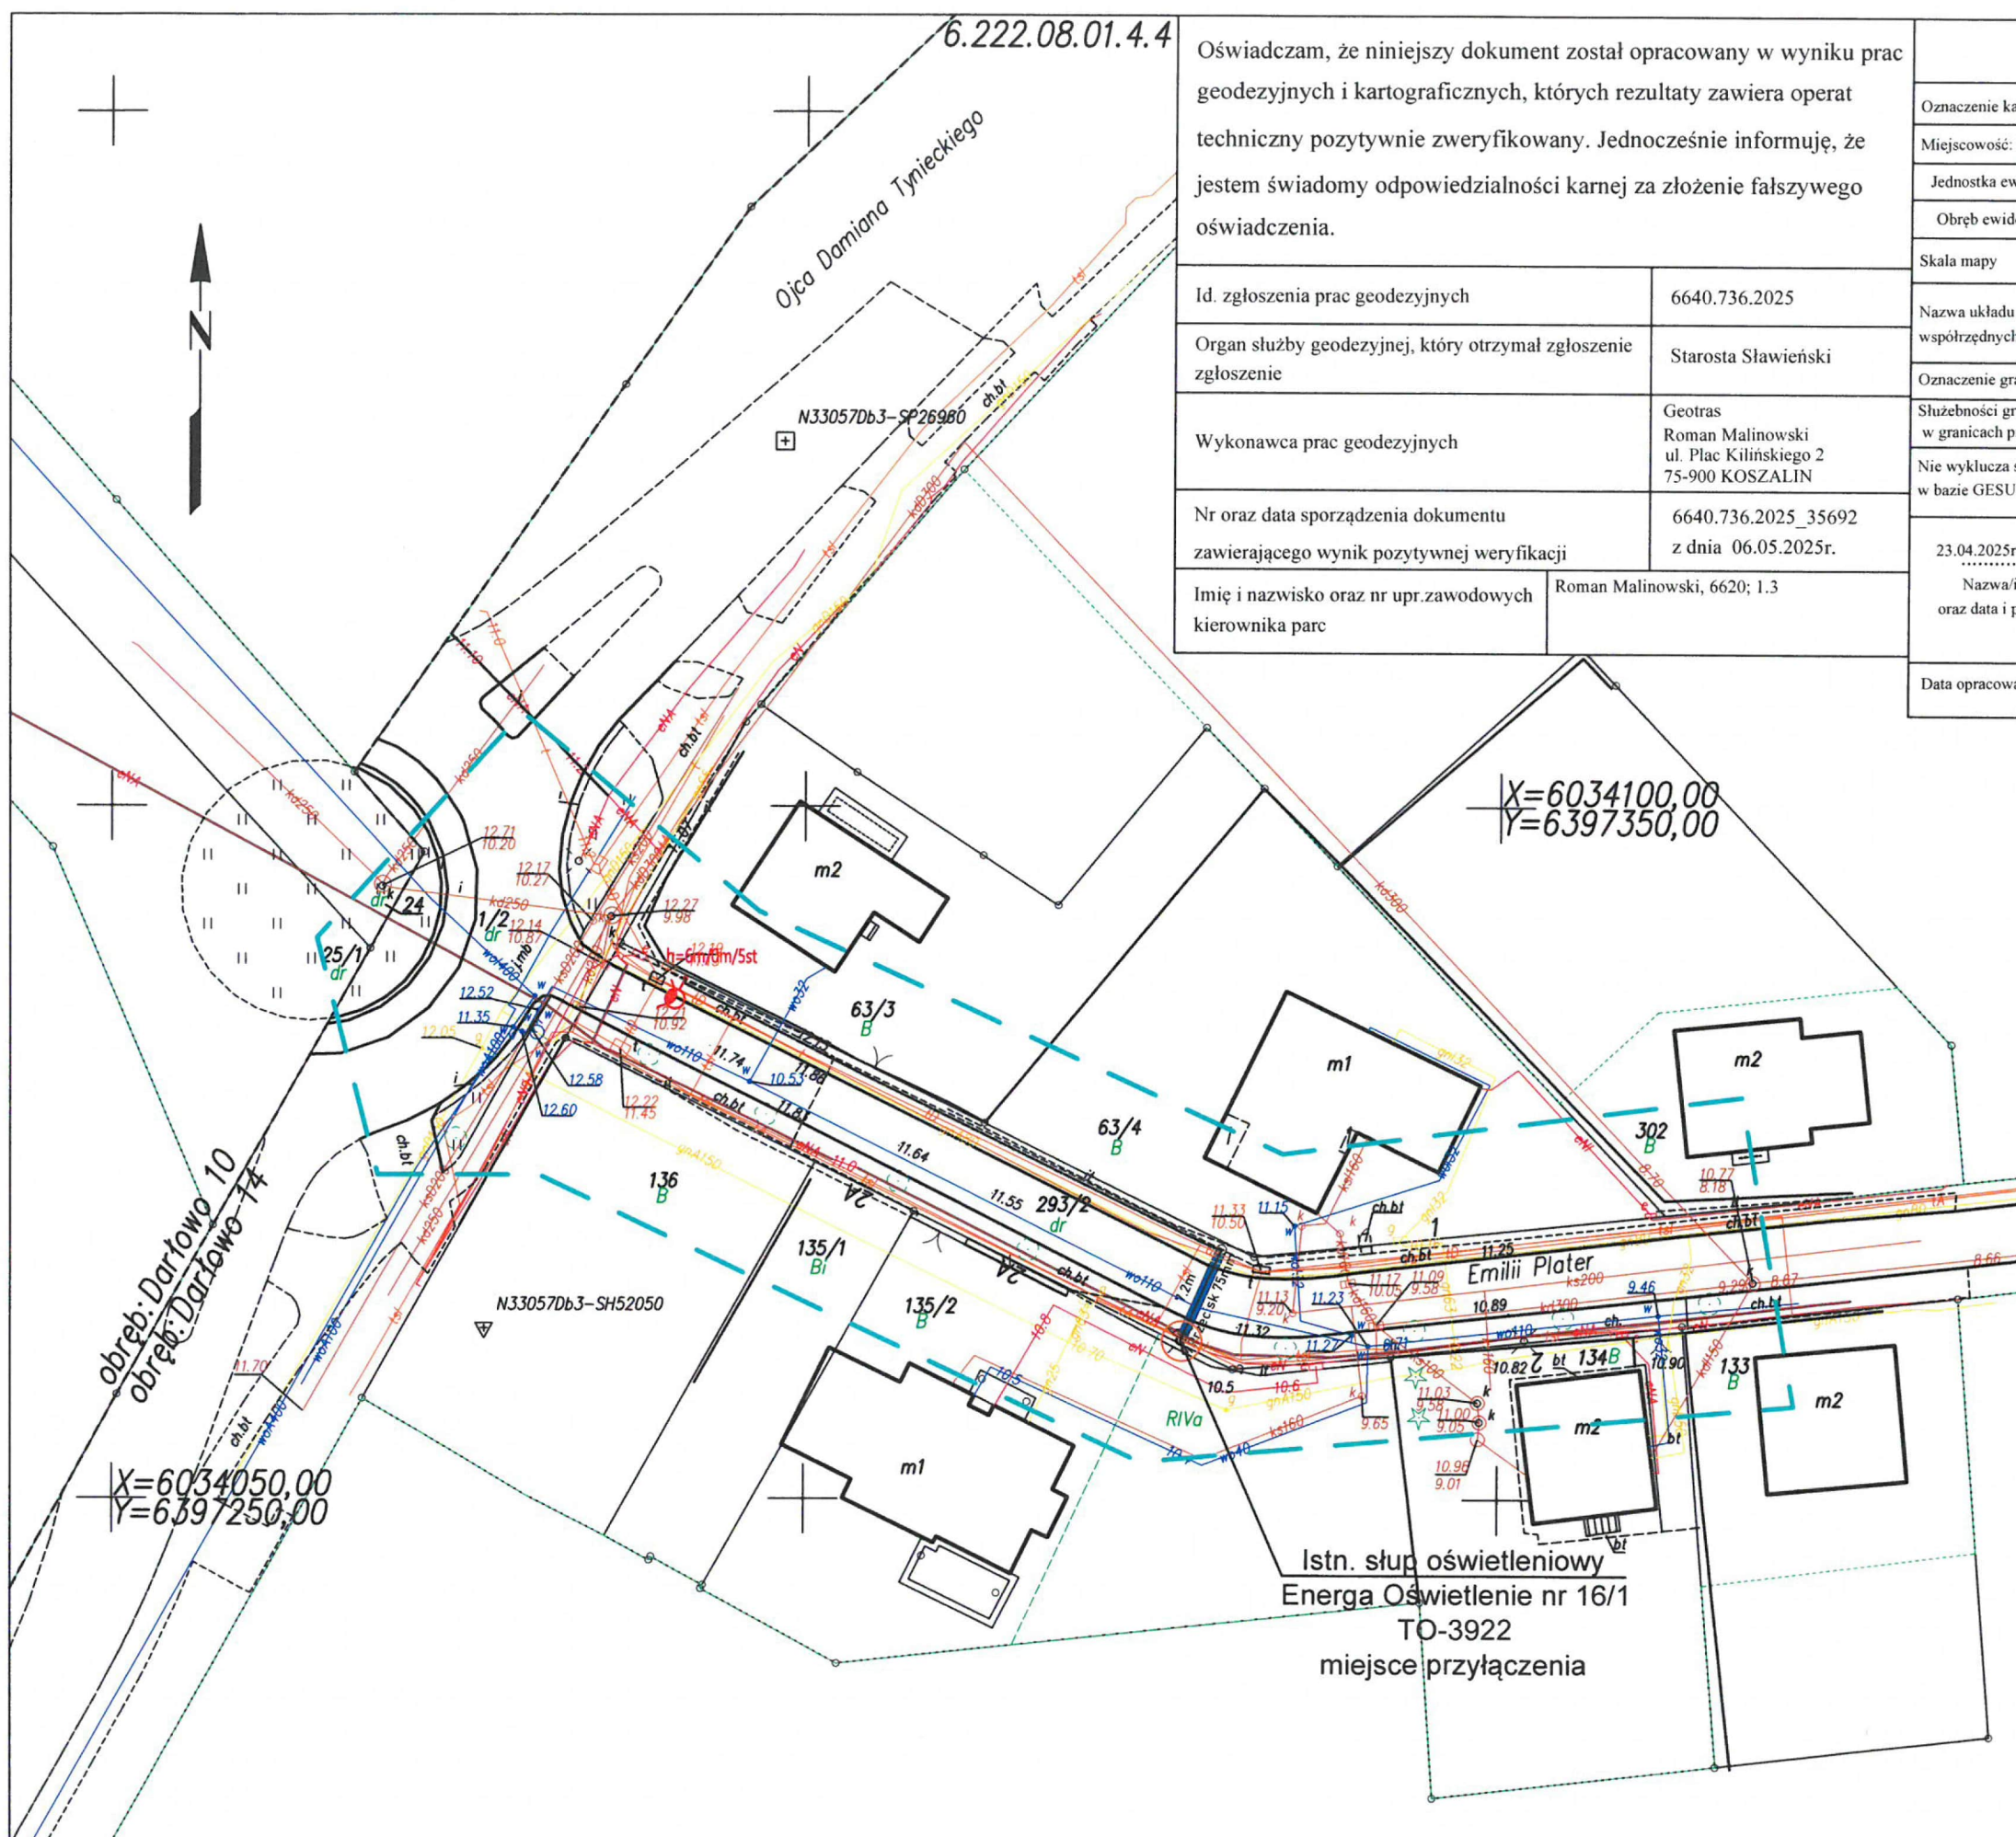

Oświadczam, że niniejszy dokument został opracowany w wyniku prac geodezyjnych i kartograficznych, których rezultaty zawiera operat techniczny pozytywnie zweryfikowany. Jednocześnie informuję, że jestem świadomy odpowiedzialności karnej za złożenie fałszywego oświadczenia.

Id. zgłoszenia prac geodezyjnych	6640.736.2025
Organ służby geodezyjnej, który otrzymał zgłoszenie	Starosta Sławieński
Wykonawca prac geodezyjnych	Geotras Roman Malinowski ul. Plac Kilńskiego 2 75-900 KOSZALIN
Nr oraz data sporządzenia dokumentu zawierającego wynik pozytywnej weryfikacji	6640.736.2025_35692 z dnia 06.05.2025r.
Imię i nazwisko oraz nr upr.zawodowych kierownika parc	Roman Malinowski, 6620; 1.3

MAPA DO CELÓW PROJEKTOWYCH

Oznaczenie kancelaryjne zgłoszenia pracy geodezyjnej	6640.736.2025
Miejscowość: Darłowo, dz.: 293/2	GEOTRAS Zakład Usług Geodezyjnych ul. Plac Kilńskiego 2 75-900 KOSZALIN 790-671-177 506-44-51-56 e-mail: geotras@interia.pl
Jednostka ewidencyjna	identyfikator: Darłowo[321301_1]
Obręb ewidencyjny	identyfikator: Darłowo 14[321301_1.0014]
Skala mapy	1:500
Nazwa układu współrzędnych	prostokątnych płaskich wysokości "2000 " PL-EVRF2007-NH
Oznaczenie granic obszaru, który był przedmiotem aktualizacji	
Służebności gruntowe, ujawnione w księgach wieczystych, mające wpływ na zagospodarowanie gruntów zlokalizowanych w granicach projektowanej inwestycji.....nie ustalano	
Nie wyklucza się istnienia w terenie również uzbrojenia, o którym brak było inf. branżowych w bazie GESUT, i nie zostało ono odnalezione w czasie inwentaryzacji geodezyjnej.	
23.04.2025r.. Roman Malinowski, upr. 6620; 1,3	23.04.2025r. Joanna Filip-Mohr, 23018; 1
Nazwa/imię i nazwisko wykonawcy oraz data i podpis osoby reprezentującej wykonawcę	Imię i nazwisko, nr uprawnień oraz data i podpis geodety uprawnionego który opracował mapę
Data opracowania mapy: 23.04.2025r.	

Oświadczam, że niniejszy projekt został wykonany na kopii mapy do celów projektowych a treści zawarte na niniejszej planszy są identyczne jak treści mapy do celów projektowych i potwierdzam to za zgodność z oryginałem .
Jan Dudziński

OZNACZENIA

	Projektowany kabel 0,4kV oświetleniowy YAKYS 4x25mm ² w rurze osłonowej 75
	Projektowana oprawa drogowa LED 46W doświetlenia przejść dla pieszych, ch-ka prawa na słupie stalowym h=6
	rura ochronna SRS 75 - przecisk
	Istniejący słup oświetleniowy bez zmian

OCHRONA OD PORAŻEŃ
nn 0,4 kV - samoczynne wyłączenie zasilania

JEDNOSTKA PROJEKTUJĄCA JOTDE PPUH JOTDE SP.C. J. Dudziński D. Kieres 75-307 Koszalin, Plac Kilńskiego 2 biuro@jotde.com.pl NIP 669-20-46-776 tel: 698 088 514, 502 244 121	INWESTOR Energia Oświetlenie sp. z o.o. ul. Grottgera 7; 81-809 Sopot
OPRACOWAŁ mgr inż. Dawid Kieres	PROJEKTANT mgr inż. Jan Dudziński upr. nr A/NB/8300/48/78 ZAP/IE/02515/01
NAZWA OBIEKTU BUDOWLANEGO Sieć oświetlenia drogowego	DATA 17.05.2025
ADRES OBIEKTU BUDOWLANEGO Darłowo dz. nr 293/2 obręb 0014 Darłowo	SKALA 1:500
TYTUŁ RYSUNKU Projekt zagospodarowania terenu. Trasa kabla oświetleniowego.	NUMER RYSUNKU EO-1