
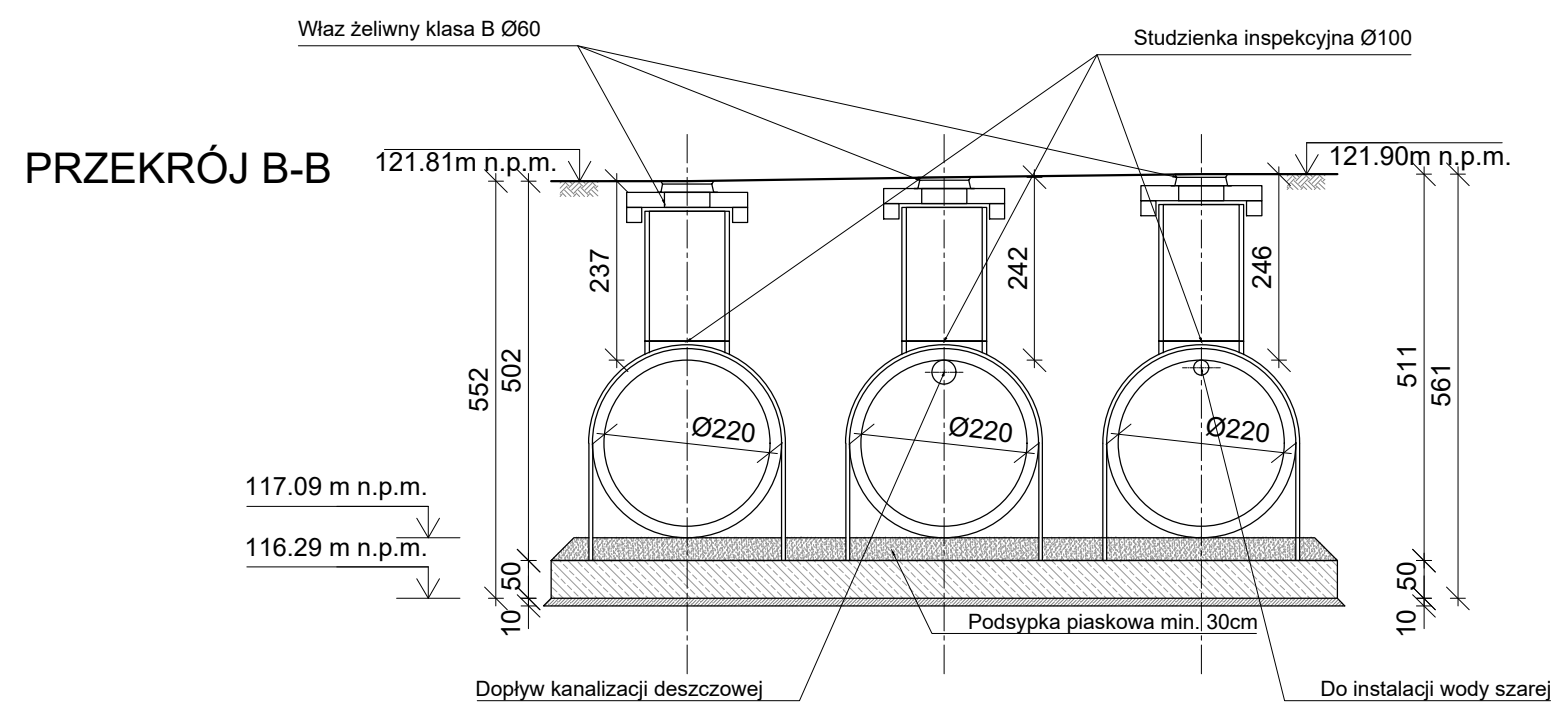


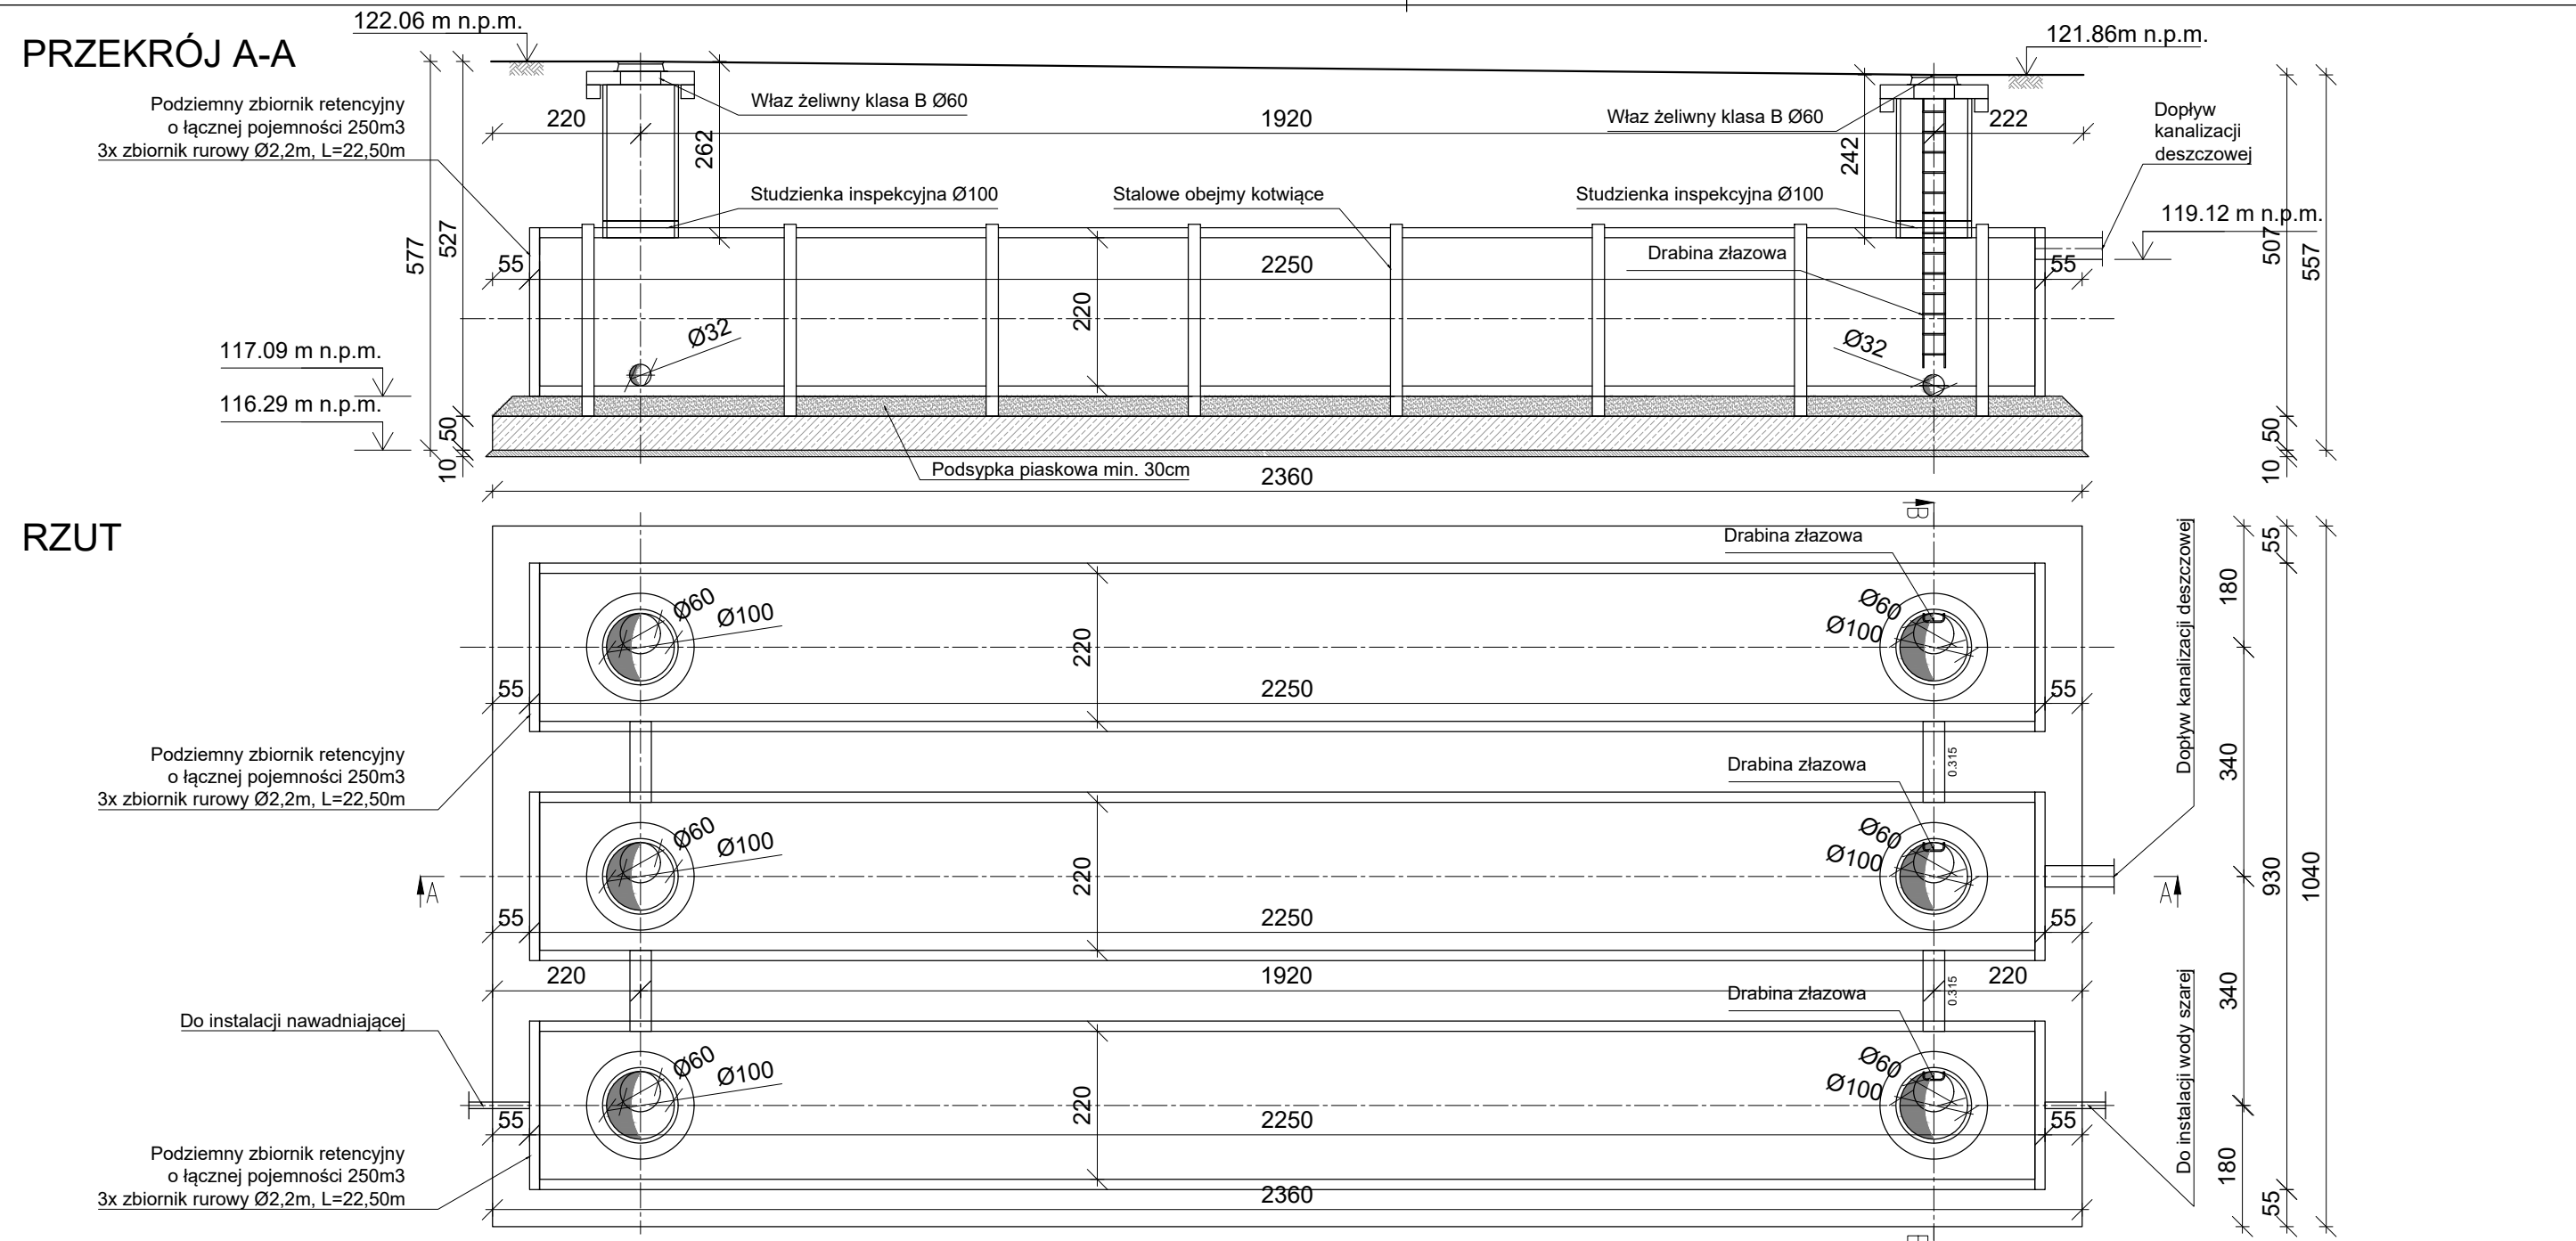

NAZWA OBIEKTU BUDOWLANEGO	PODZIEMNE ZBIORNIKI RETENCYJNE V=250m3		
TYTUŁ RYSUNKU	RZUT, PRZEKRÓJ		
IMIĘ I NAZWISKO PROJEKTANTA	mgr inż. arch. PIOTR KOCIOŁEK	PODPIS PROJEKTANTA	SKALA RYS.
NUMER UPRAWNIEŃ BUDOWLANYCH	296/90/UW		1:100
DATA SPORZĄDZENIA	MARZEC 2026		
ASYSTENT	inż. arch. SZYMON SZELĄG	PODPIS	NUMER RYS.
IMIĘ I NAZWISKO PROJEKTANTA SPRAWDZAJĄCEGO	mgr inż. arch. BOGNA ZGAGACZ-KOCIOŁEK	PODPIS PROJEKTANTA	
NUMER UPRAWNIEŃ BUDOWLANYCH	187/98/UW		
DATA SPRAWDZENIA	MARZEC 2026		
		AZ03	