


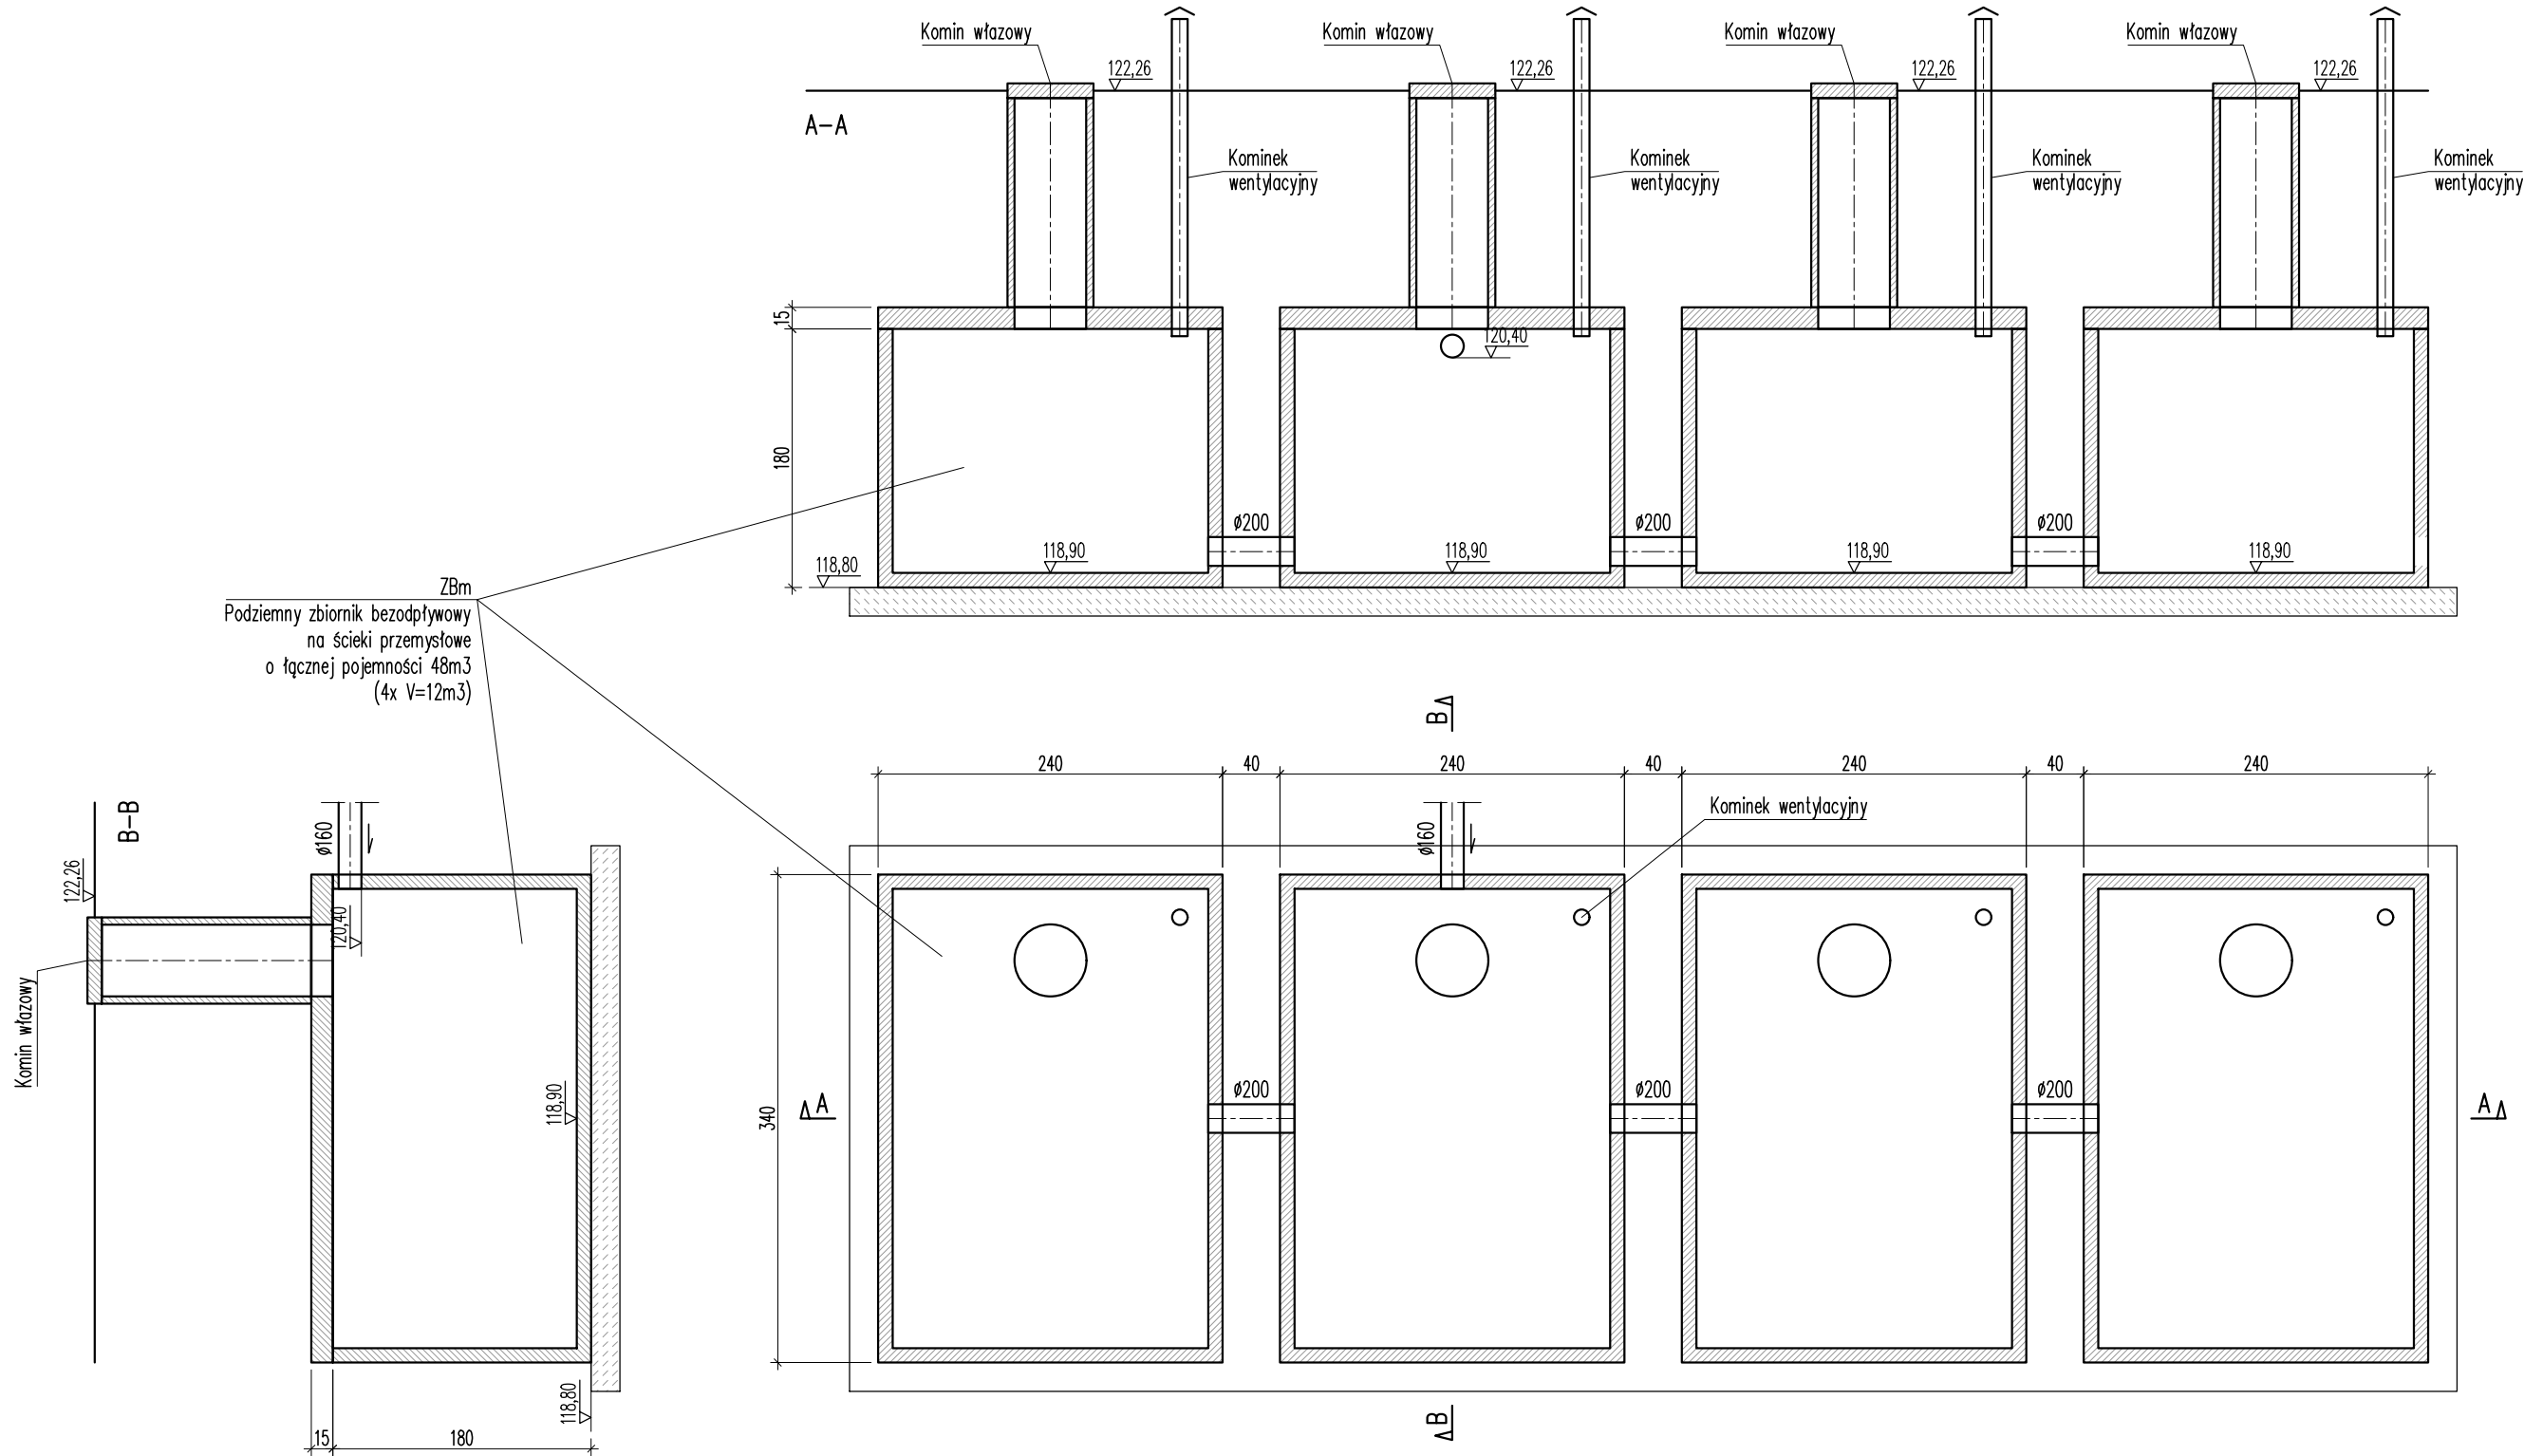

- UWAGI:
1. Uwagi i opisy zamieszczone w części rysunkowej i opisowej projektu stanowią integralną część niniejszego opracowania.
 2. Wszelkie prace wykonać zgodnie ze sztuką budowlaną i obowiązującymi przepisami.
 3. Przed przystąpieniem do realizacji należy zapoznać się pozostałymi projektami instalacyjnymi, oraz sprawdzić wymiary i rzędne z natury, w szczególności rzędne istniejących przewodów. Wszelkie rozbieżności, w tym wystąpienie w terenie niezinventaryzowanych przewodów, zgłosić projektantowi celem dokonania korekty rozwiązania projektowego.
 4. Napotkane na trasie kable i przewody powinny być zabezpieczone przed uszkodzeniem.
 5. Wszelkie rozwiązania technologiczne i materiałowe powinny posiadać odpowiednie certyfikaty i atesty oraz powinny być wykonywane ściśle wg instrukcji producenta.
 6. Poziom górnej powierzchni włazów studni dopasować do rzędnych terenu, w nawierzchni utwardzonej powinien być równy z nią, na trawnikach, zieleńcach itp. powinien znajdować się ponad terenem.

NAZWA OBIEKTU BUDOWLANEGO	PODZIEMNY ZBIORNIK BEZODPŁYWOWY NA ŚCIEKI PRZEMYSŁOWE		
TYTUŁ RYSUNKU	RZUT, PRZEKRÓJ		
IMIĘ I NAZWISKO PROJEKTANTA	mgr inż. arch. PIOTR KOCIOŁEK	PODPIS PROJEKTANTA	SKALA RYS.
NUMER UPRAWNIEŃ BUDOWLANYCH	296/90/UW		1:50
DATA SPORZĄDZENIA	MAJ 2026		
ASYSTENT	inż. arch. SZYMON SZELĄG	PODPIS	NUMER RYS.
IMIĘ I NAZWISKO PROJEKTANTA SPRAWDZAJĄCEGO	mgr inż. arch. BOGNA ZGAGACZ-KOCIOŁEK	PODPIS PROJEKTANTA	
NUMER UPRAWNIEŃ BUDOWLANYCH	187/98/UW		
DATA SPRAWDZENIA	MAJ 2026		
			AZ04