
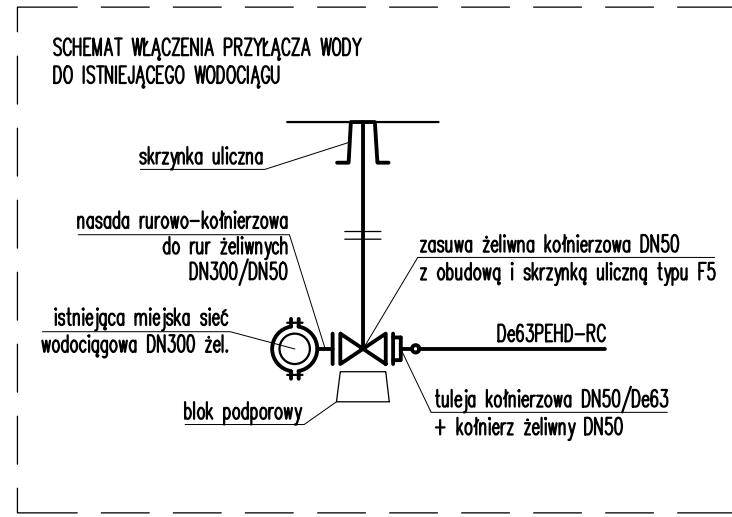


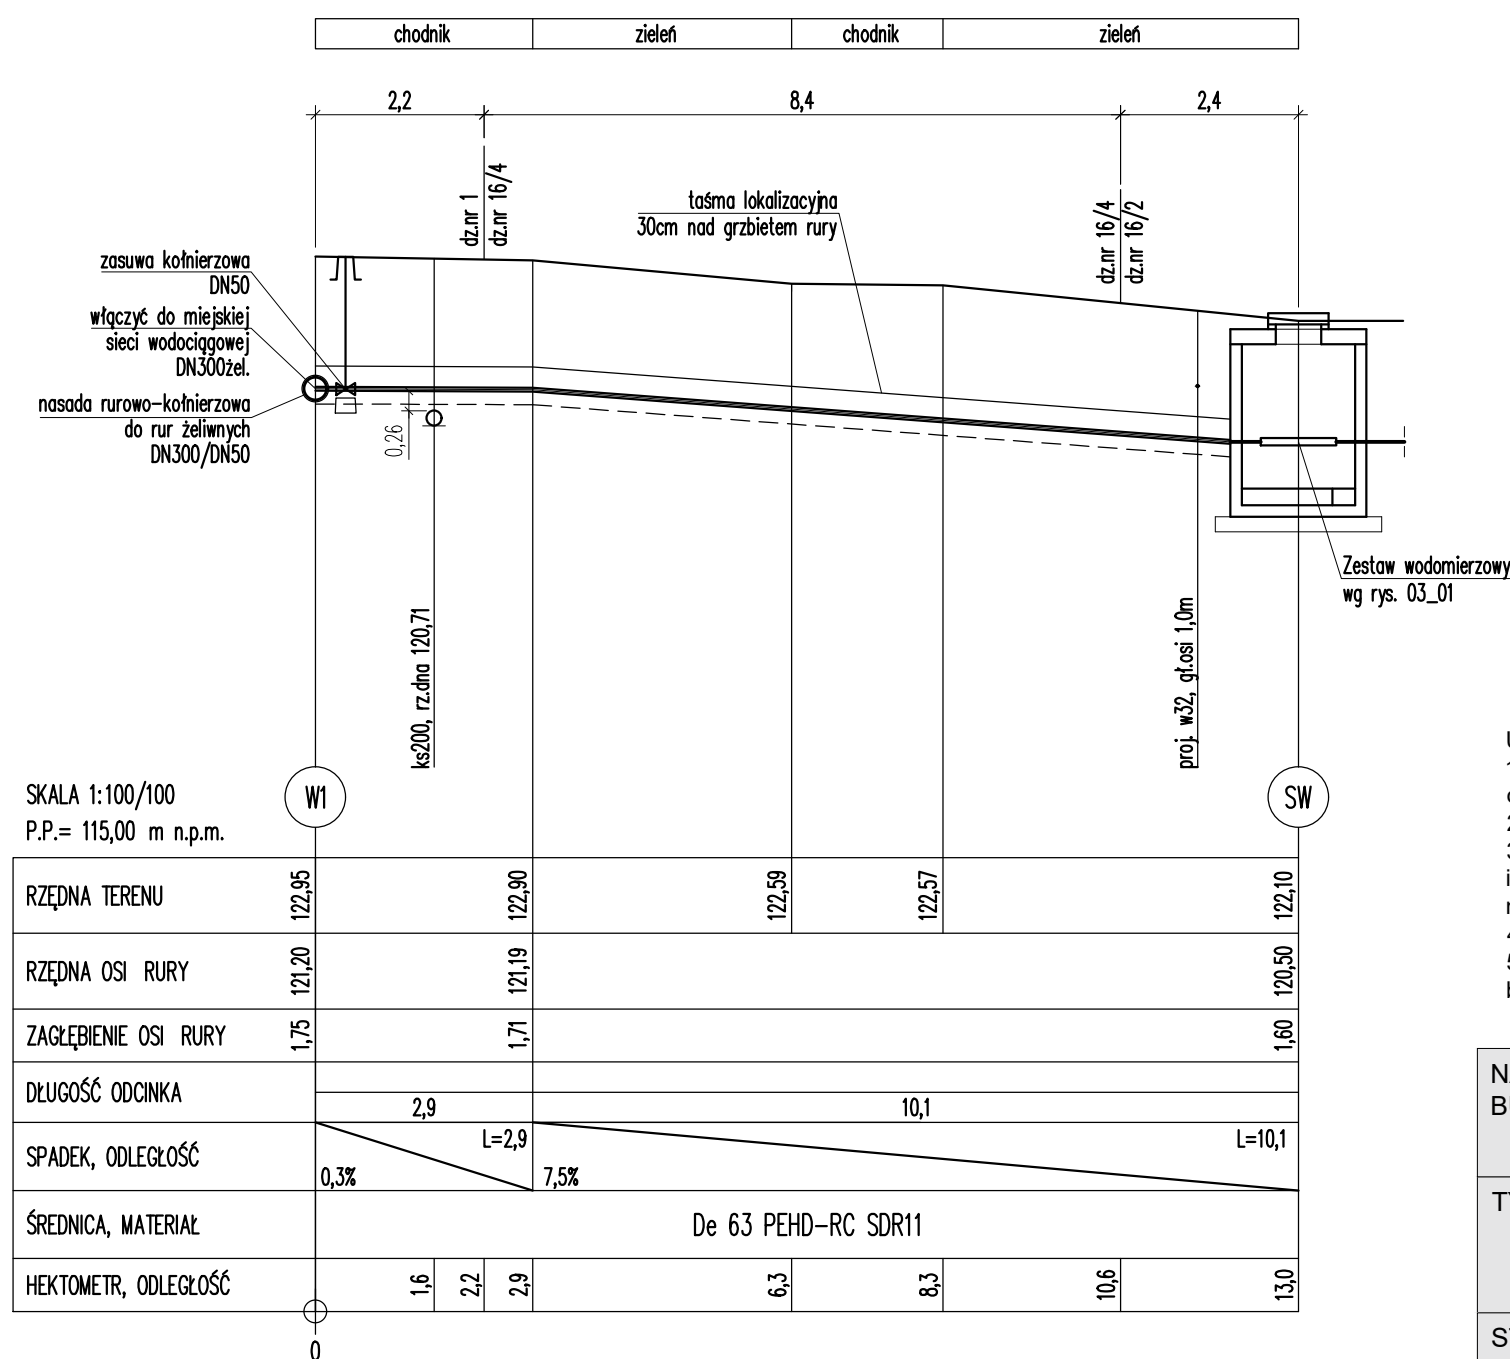

- UWAGI:
1. Uwagi i opisy zamieszczone w części rysunkowej i opisowej projektu stanowią integralną część niniejszego opracowania.
 2. Wszelkie prace wykonać zgodnie ze sztuką budowlaną i obowiązującymi przepisami.
 3. Przed przystąpieniem do realizacji należy zapoznać się pozostałymi projektami instalacyjnymi, oraz sprawdzić wymiary i rzędne z natury, w szczególności rzędne istniejących przewodów. Wszelkie rozbieżności, w tym wystąpienie w terenie niezainwentaryzowanych przewodów, zgłosić projektantowi celem dokonania korekty rozwiązania projektowego.
 4. Napotkane na trasie kable i przewody powinny być zabezpieczone przed uszkodzeniem.
 5. Wszystkie rozwiązania technologiczne i materiałowe powinny posiadać odpowiednie certyfikaty i atesty oraz powinny być wykonywane ściśle wg instrukcji producenta.

NAZWA OBIEKTU BUDOWLANEGO	STACJA PALIW ORLEN S.A. PRZY UL. ŻWIRKI I WIGURY WE WROCŁAWIU NA CZĘŚCI DZIAŁKI NR 16/2, OBRĘB MUCHOBÓR WIELKI 0038, JEDN. EWID. WROCŁAW 026401_1		
TYTUŁ RYSUNKU	PROFIL PRZYŁĄCZA WODOCIĄGOWEGO		
STADIUM	PROJEKT TECHNICZNY		
PROJEKTANT INST. SANITARNE	mgr inż. ELŻBIETA BESTER	PODPIS PROJEKTANTA 	SKALA RYS.
NUMER UPRAWNIENI	324/90/UW, 116/79/WBPP		1:100
DATA SPORZĄDZENIA	LISTOPAD 2025		
SPRAWDZAJĄCY INST. SANITARNE	mgr inż. MIROSŁAW OBAL	PODPIS PROJEKTANTA 	NUMER RYS.
NUMER UPRAWNIENI	97/97/UW		02
DATA SPORZĄDZENIA	LISTOPAD 2025		