





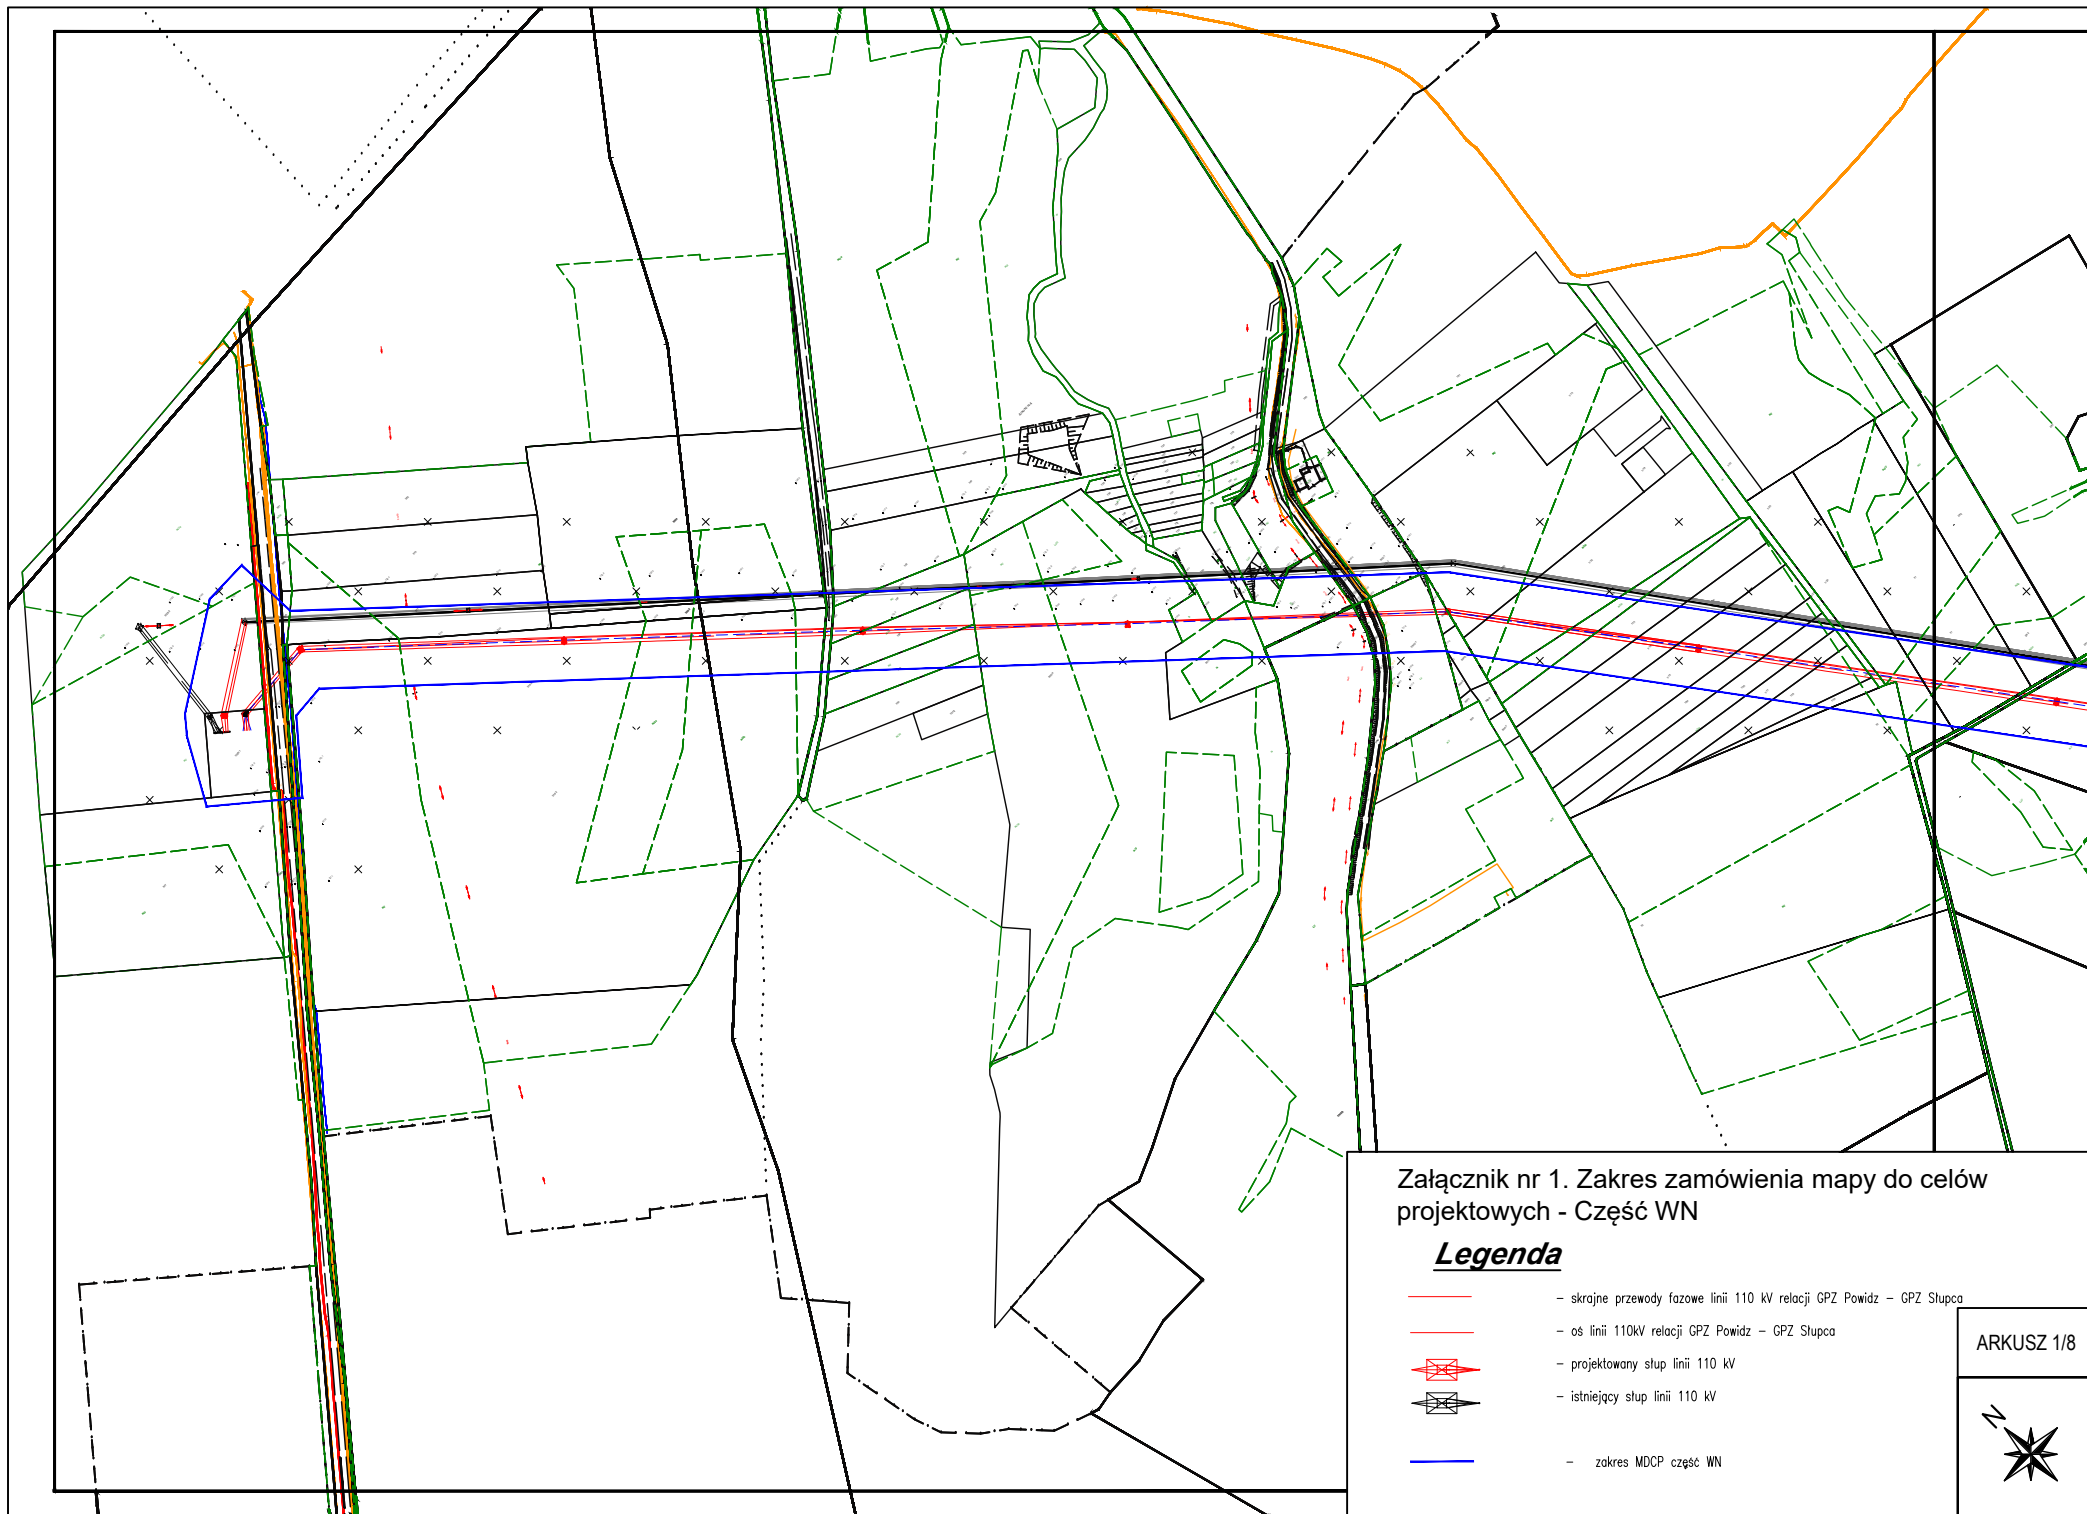

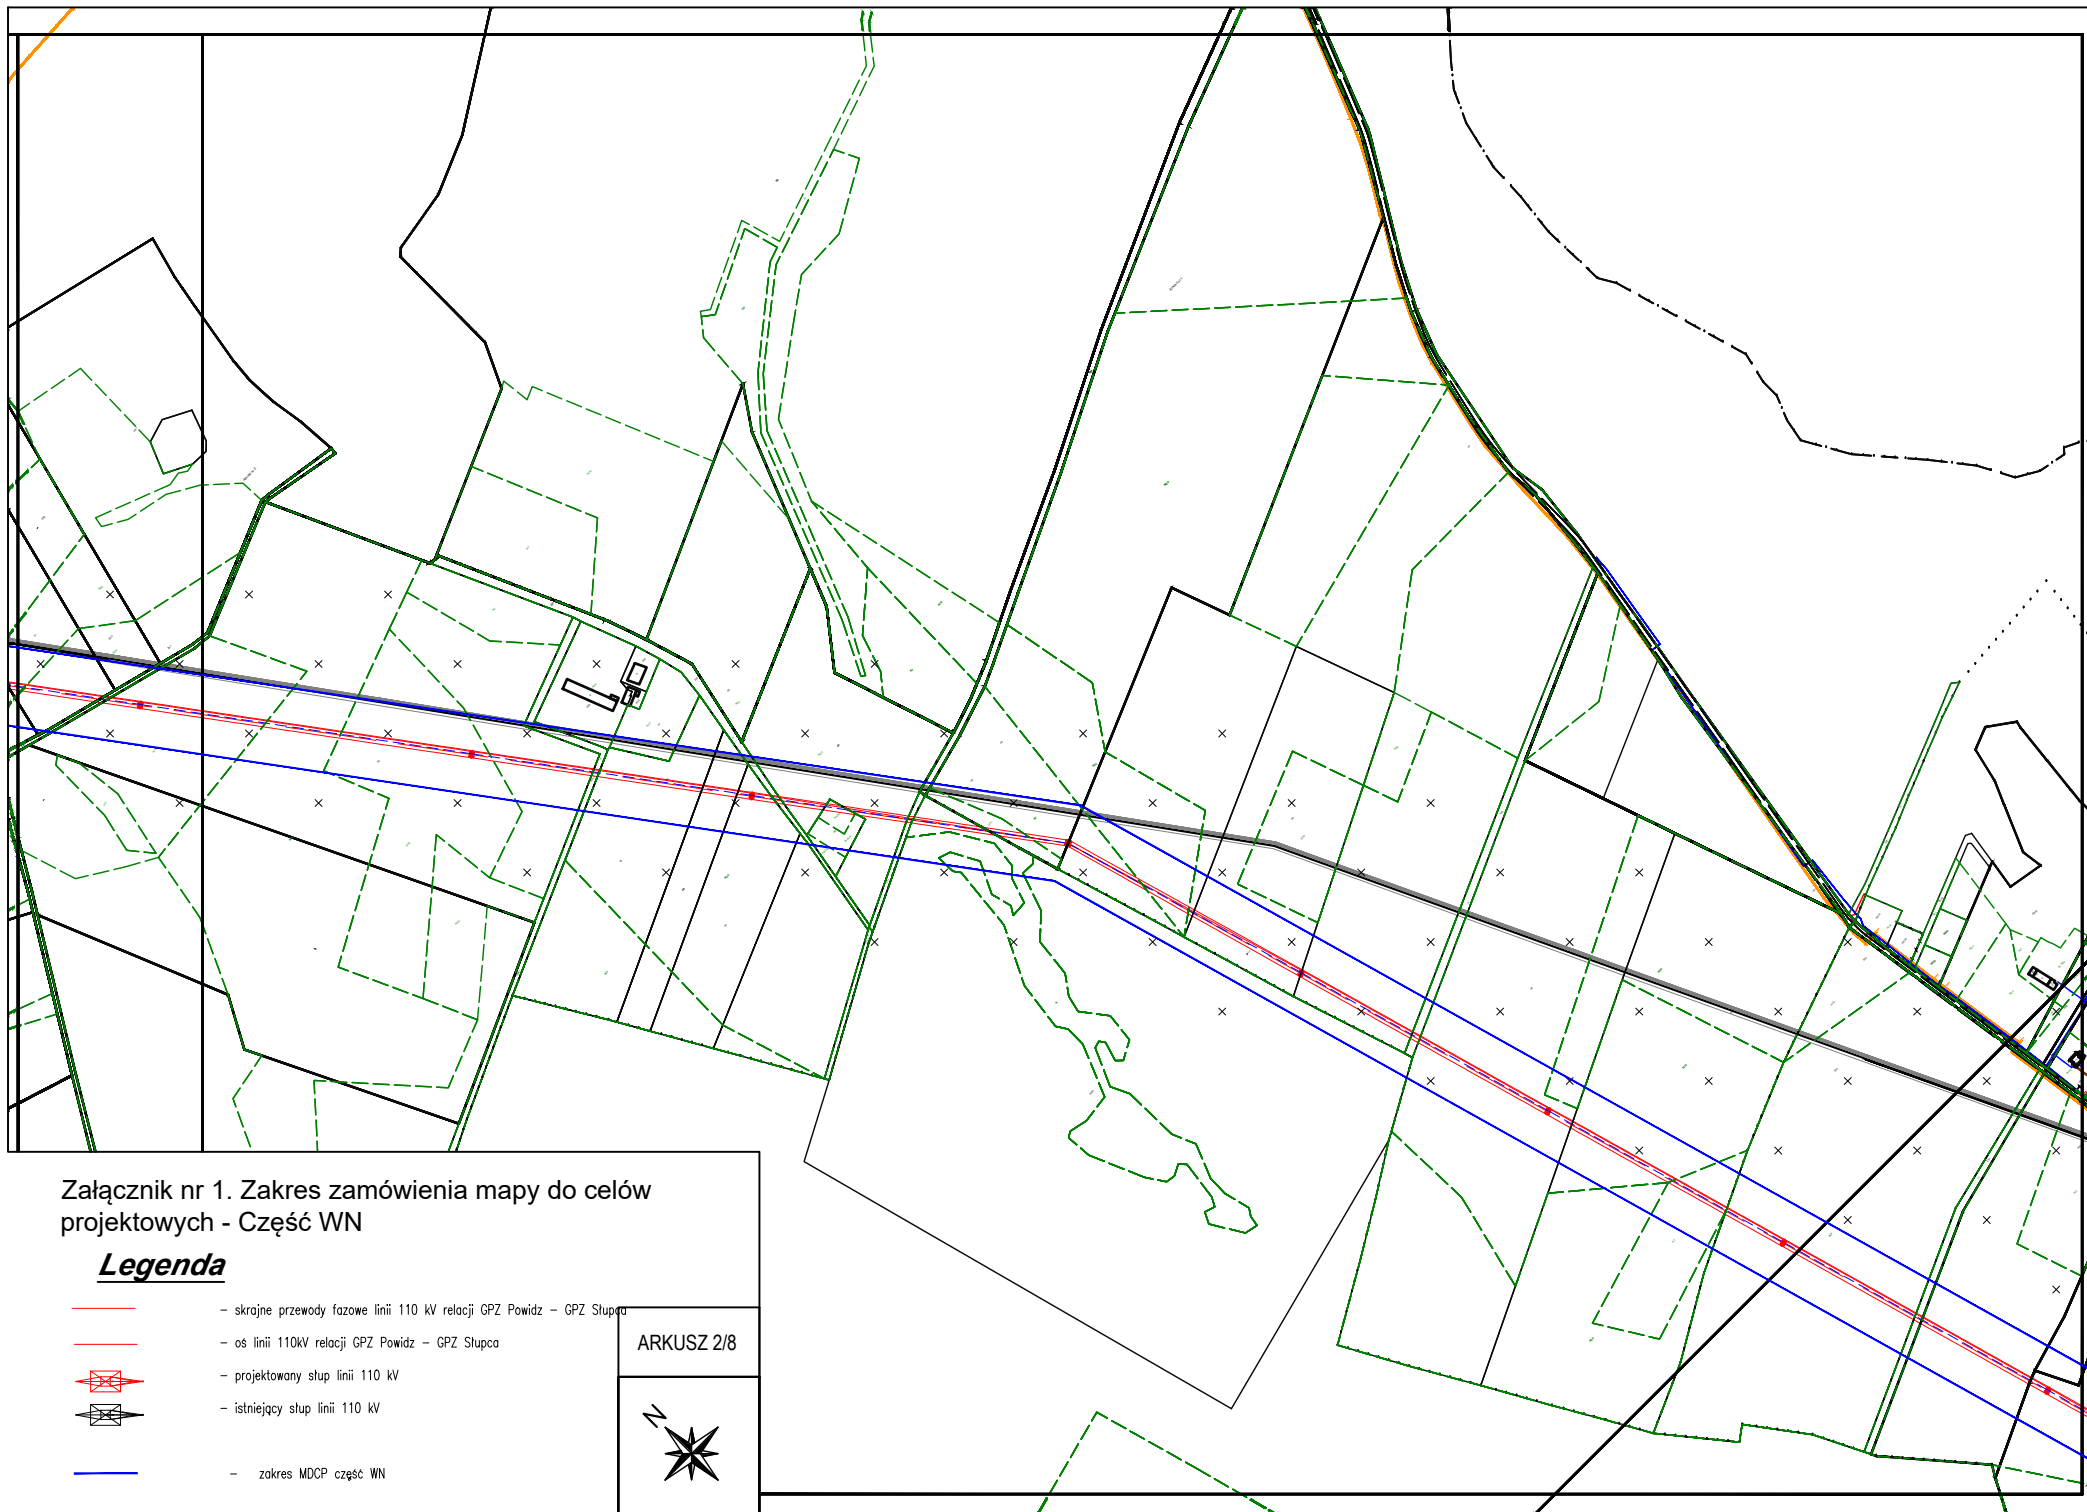

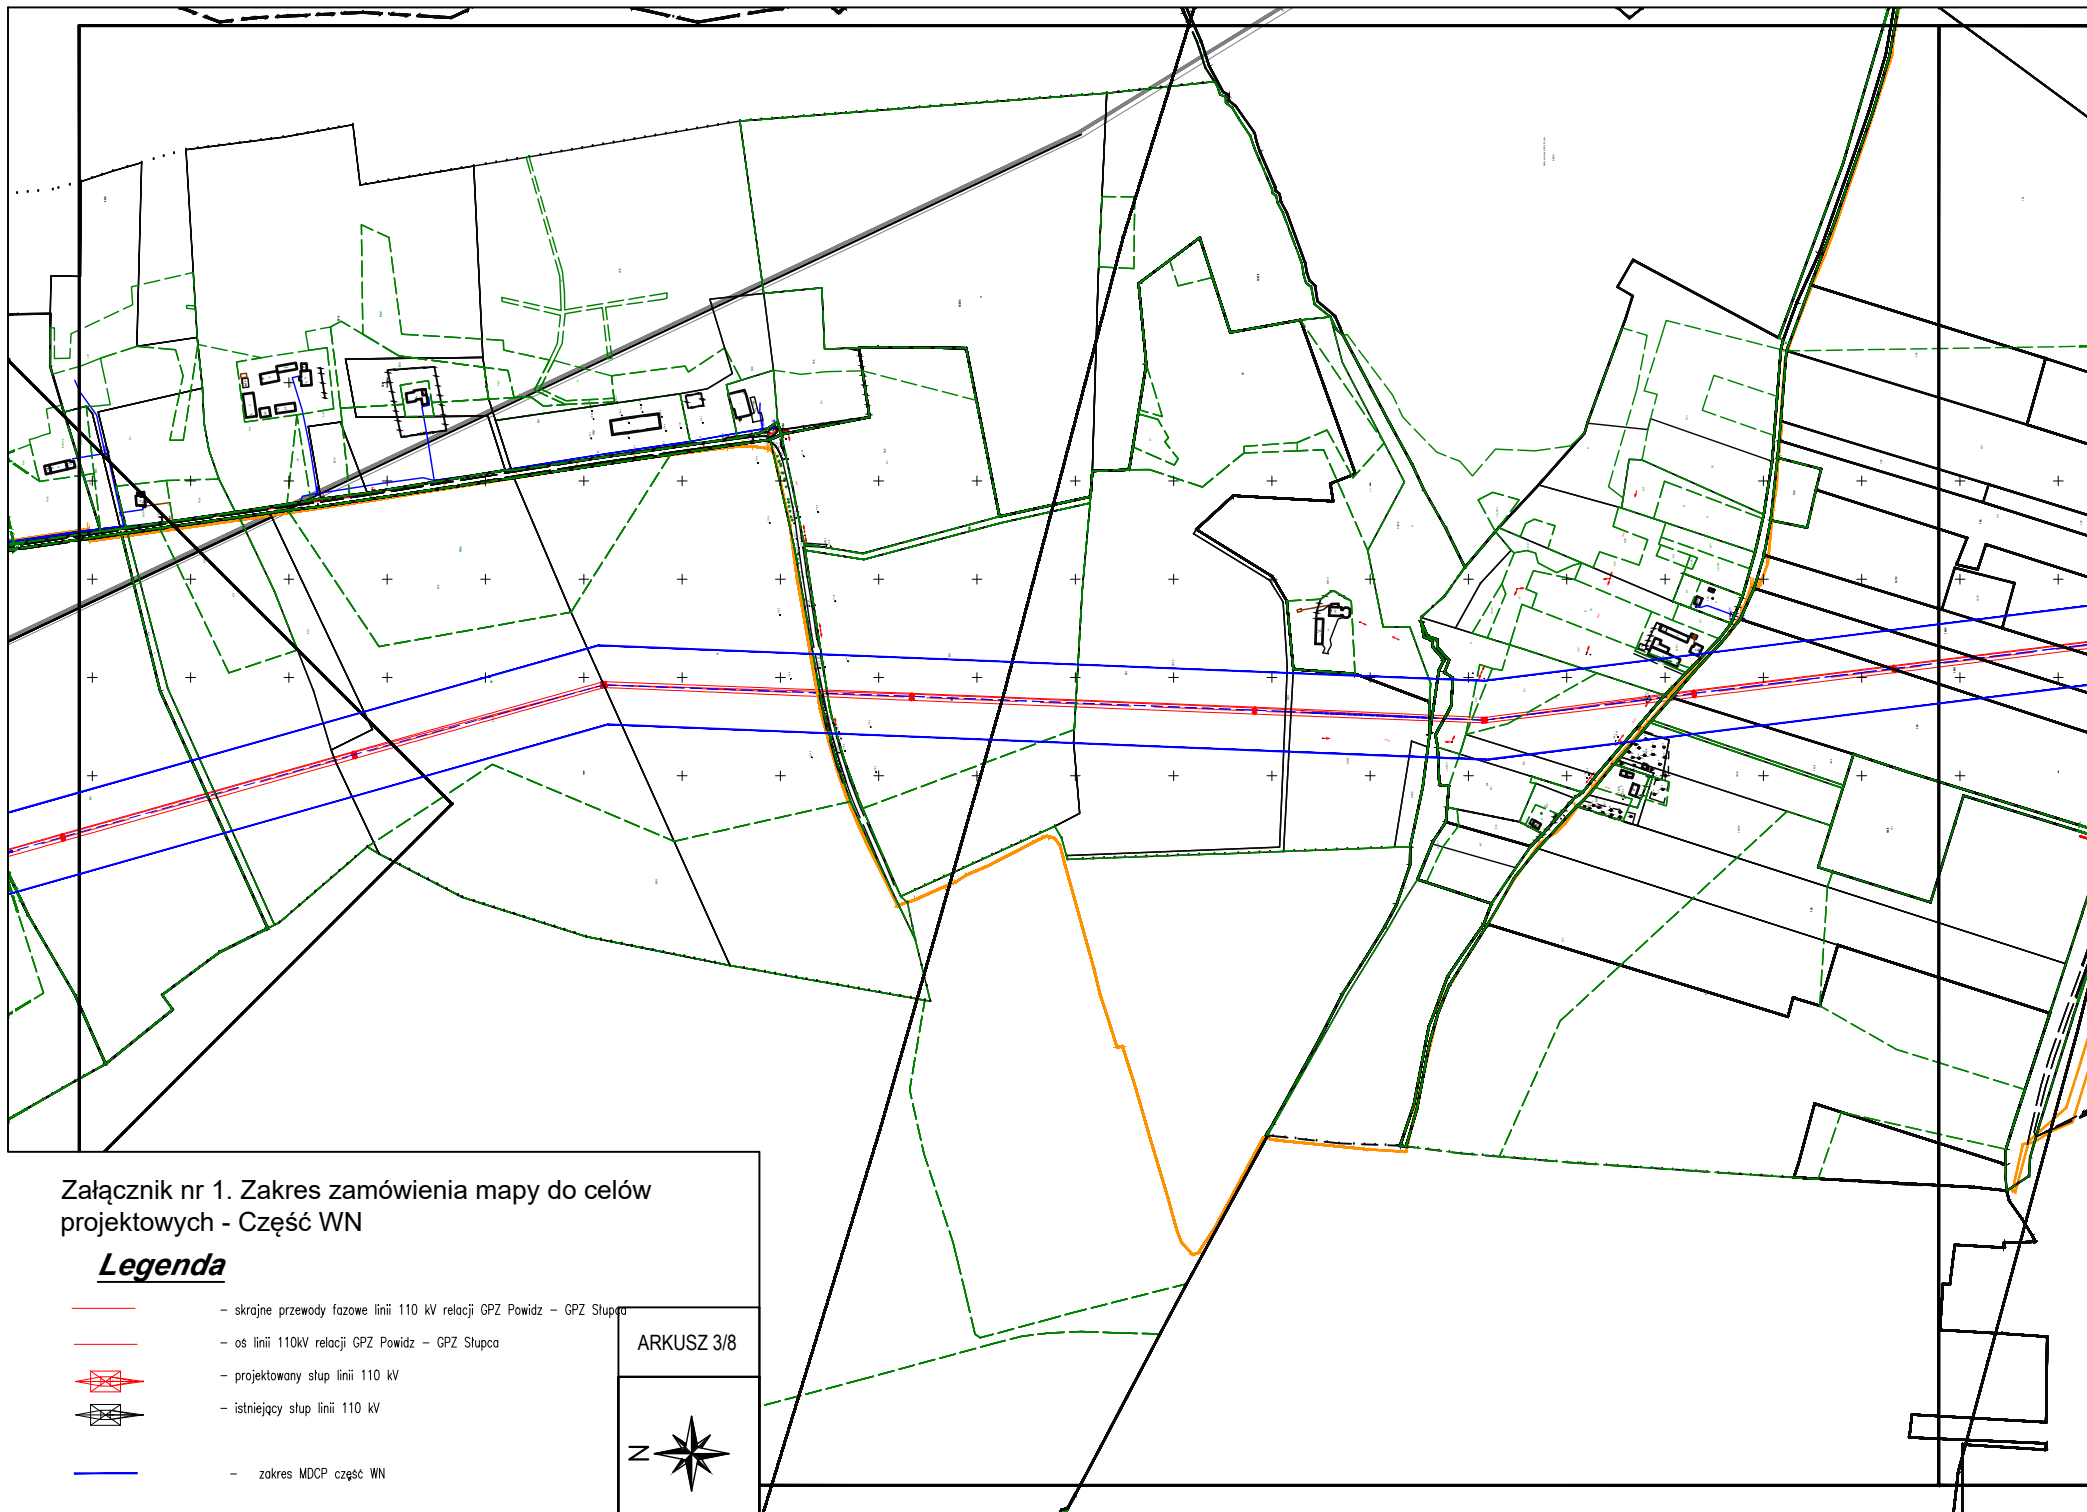


Załącznik nr 1. Zakres zamówienia mapy do celów projektowych - Część WN

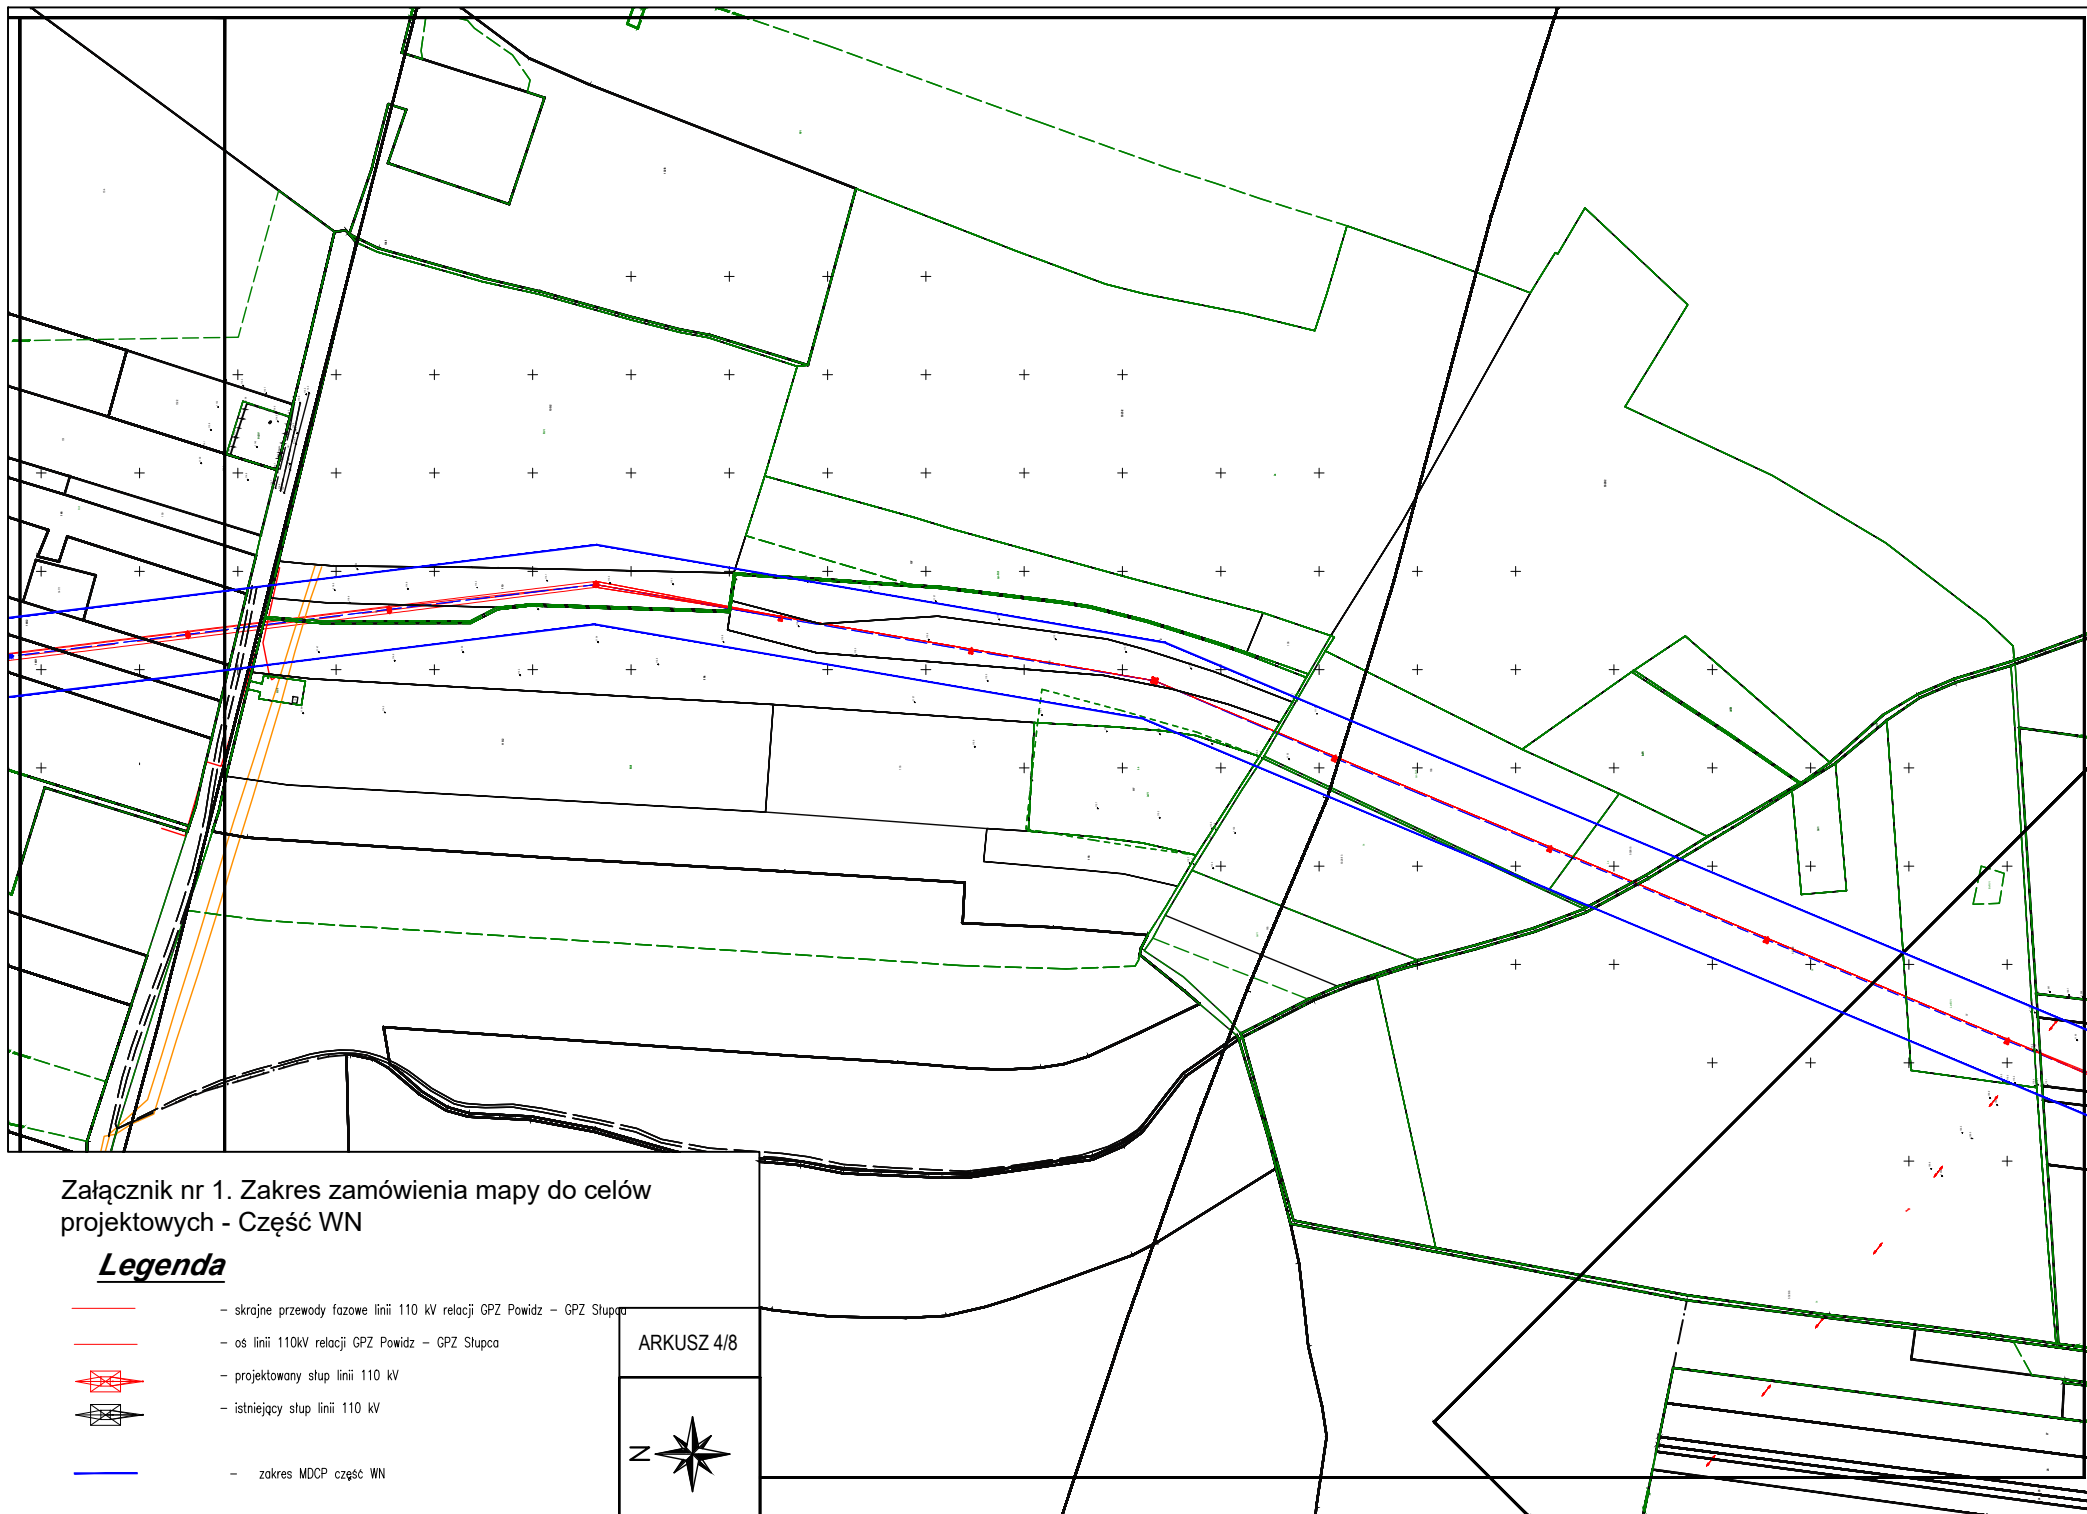



Załącznik nr 1. Zakres zamówienia mapy do celów projektowych - Część WN

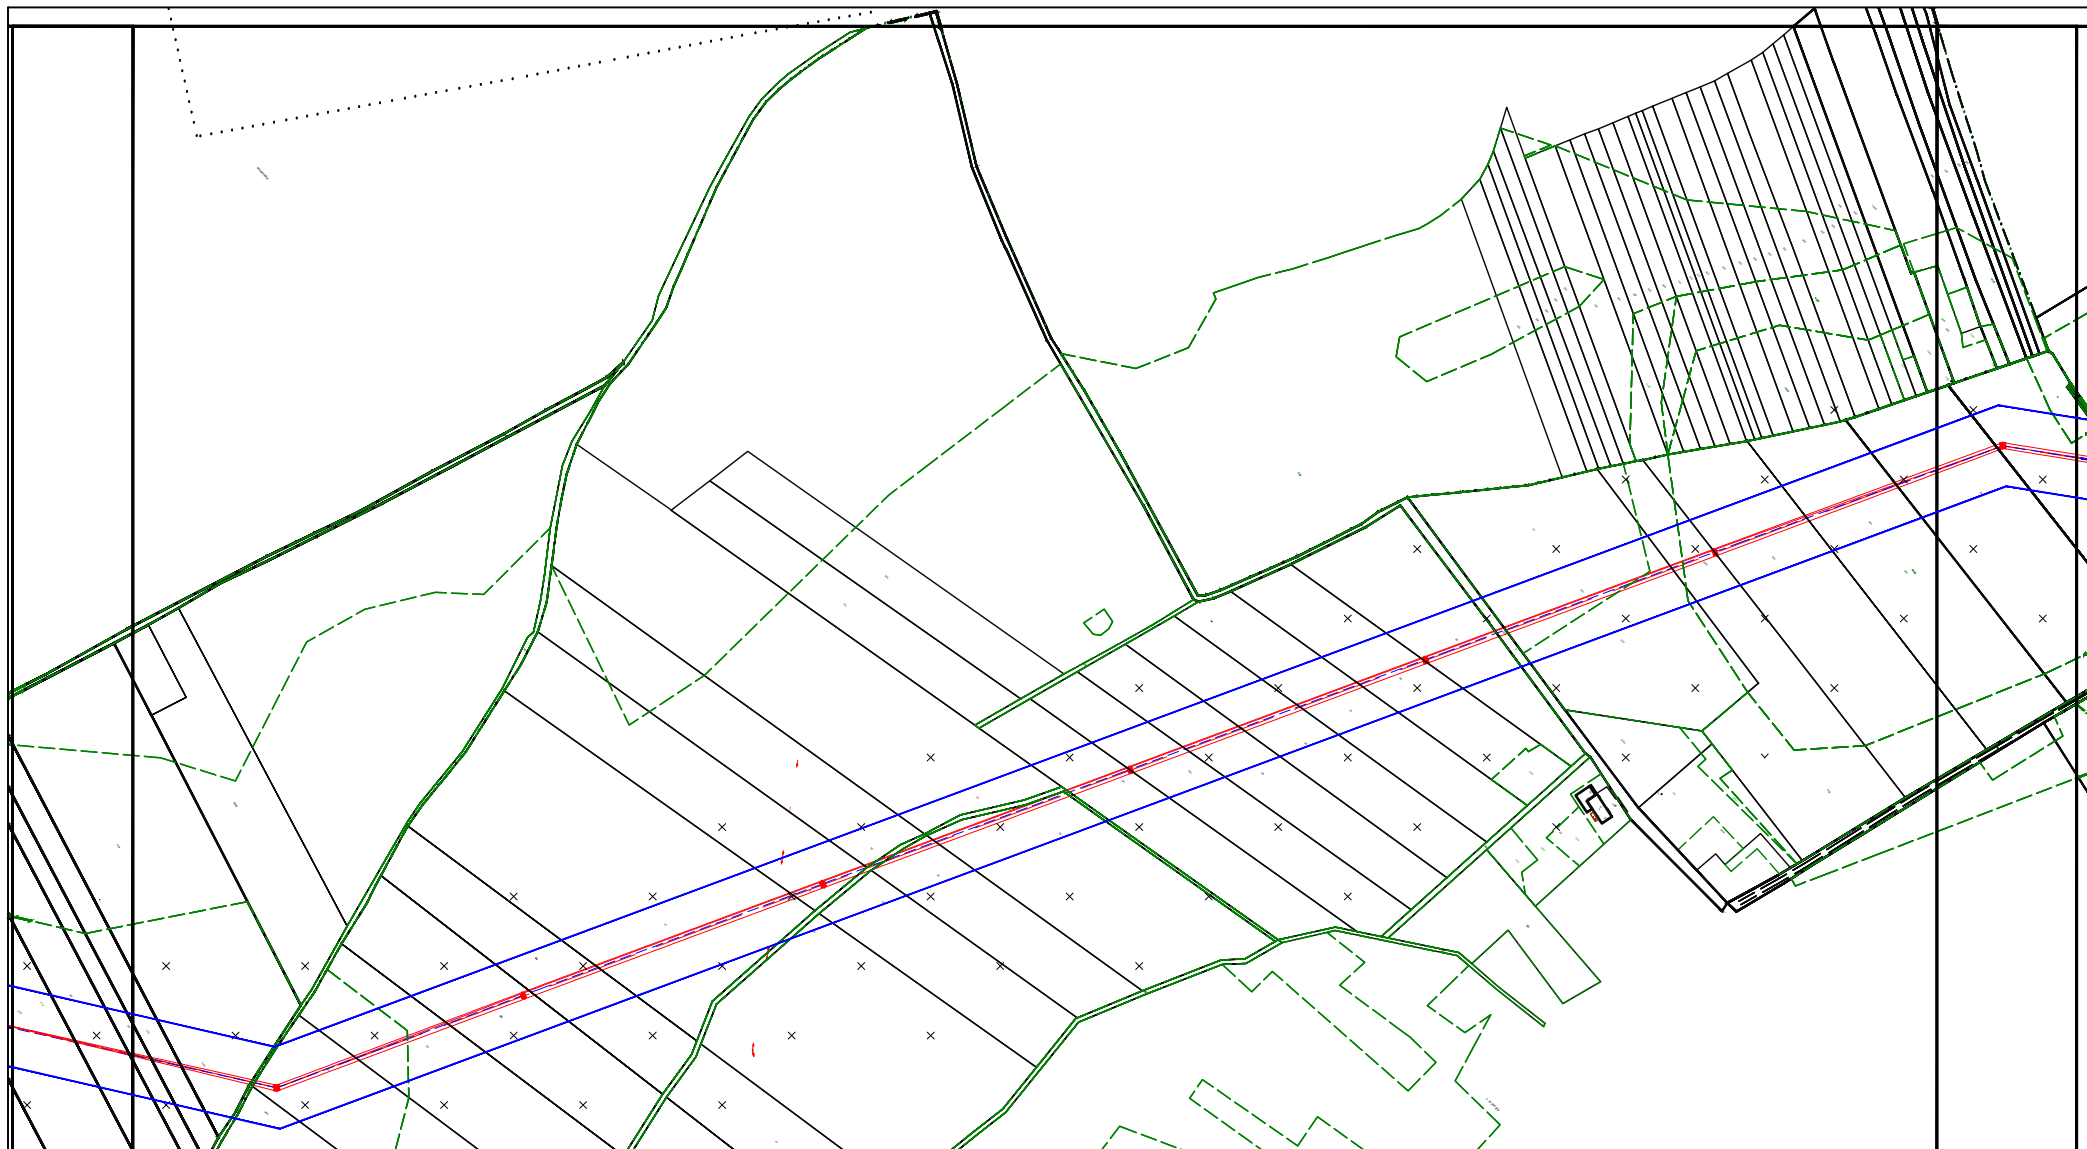


Załącznik nr 1. Zakres zamówienia mapy do celów projektowych - Część WN


Legenda

- — skrajne przewody fazowe linii 110 kV relacji GPZ Powidz — GPZ Słupca
- — os linii 110kV relacji GPZ Powidz — GPZ Słupca
-  — projektowany stóp linii 110 kV
-  — istniejący stóp linii 110 kV
- — zakres MDCP część WN

ARKUSZ 6/8



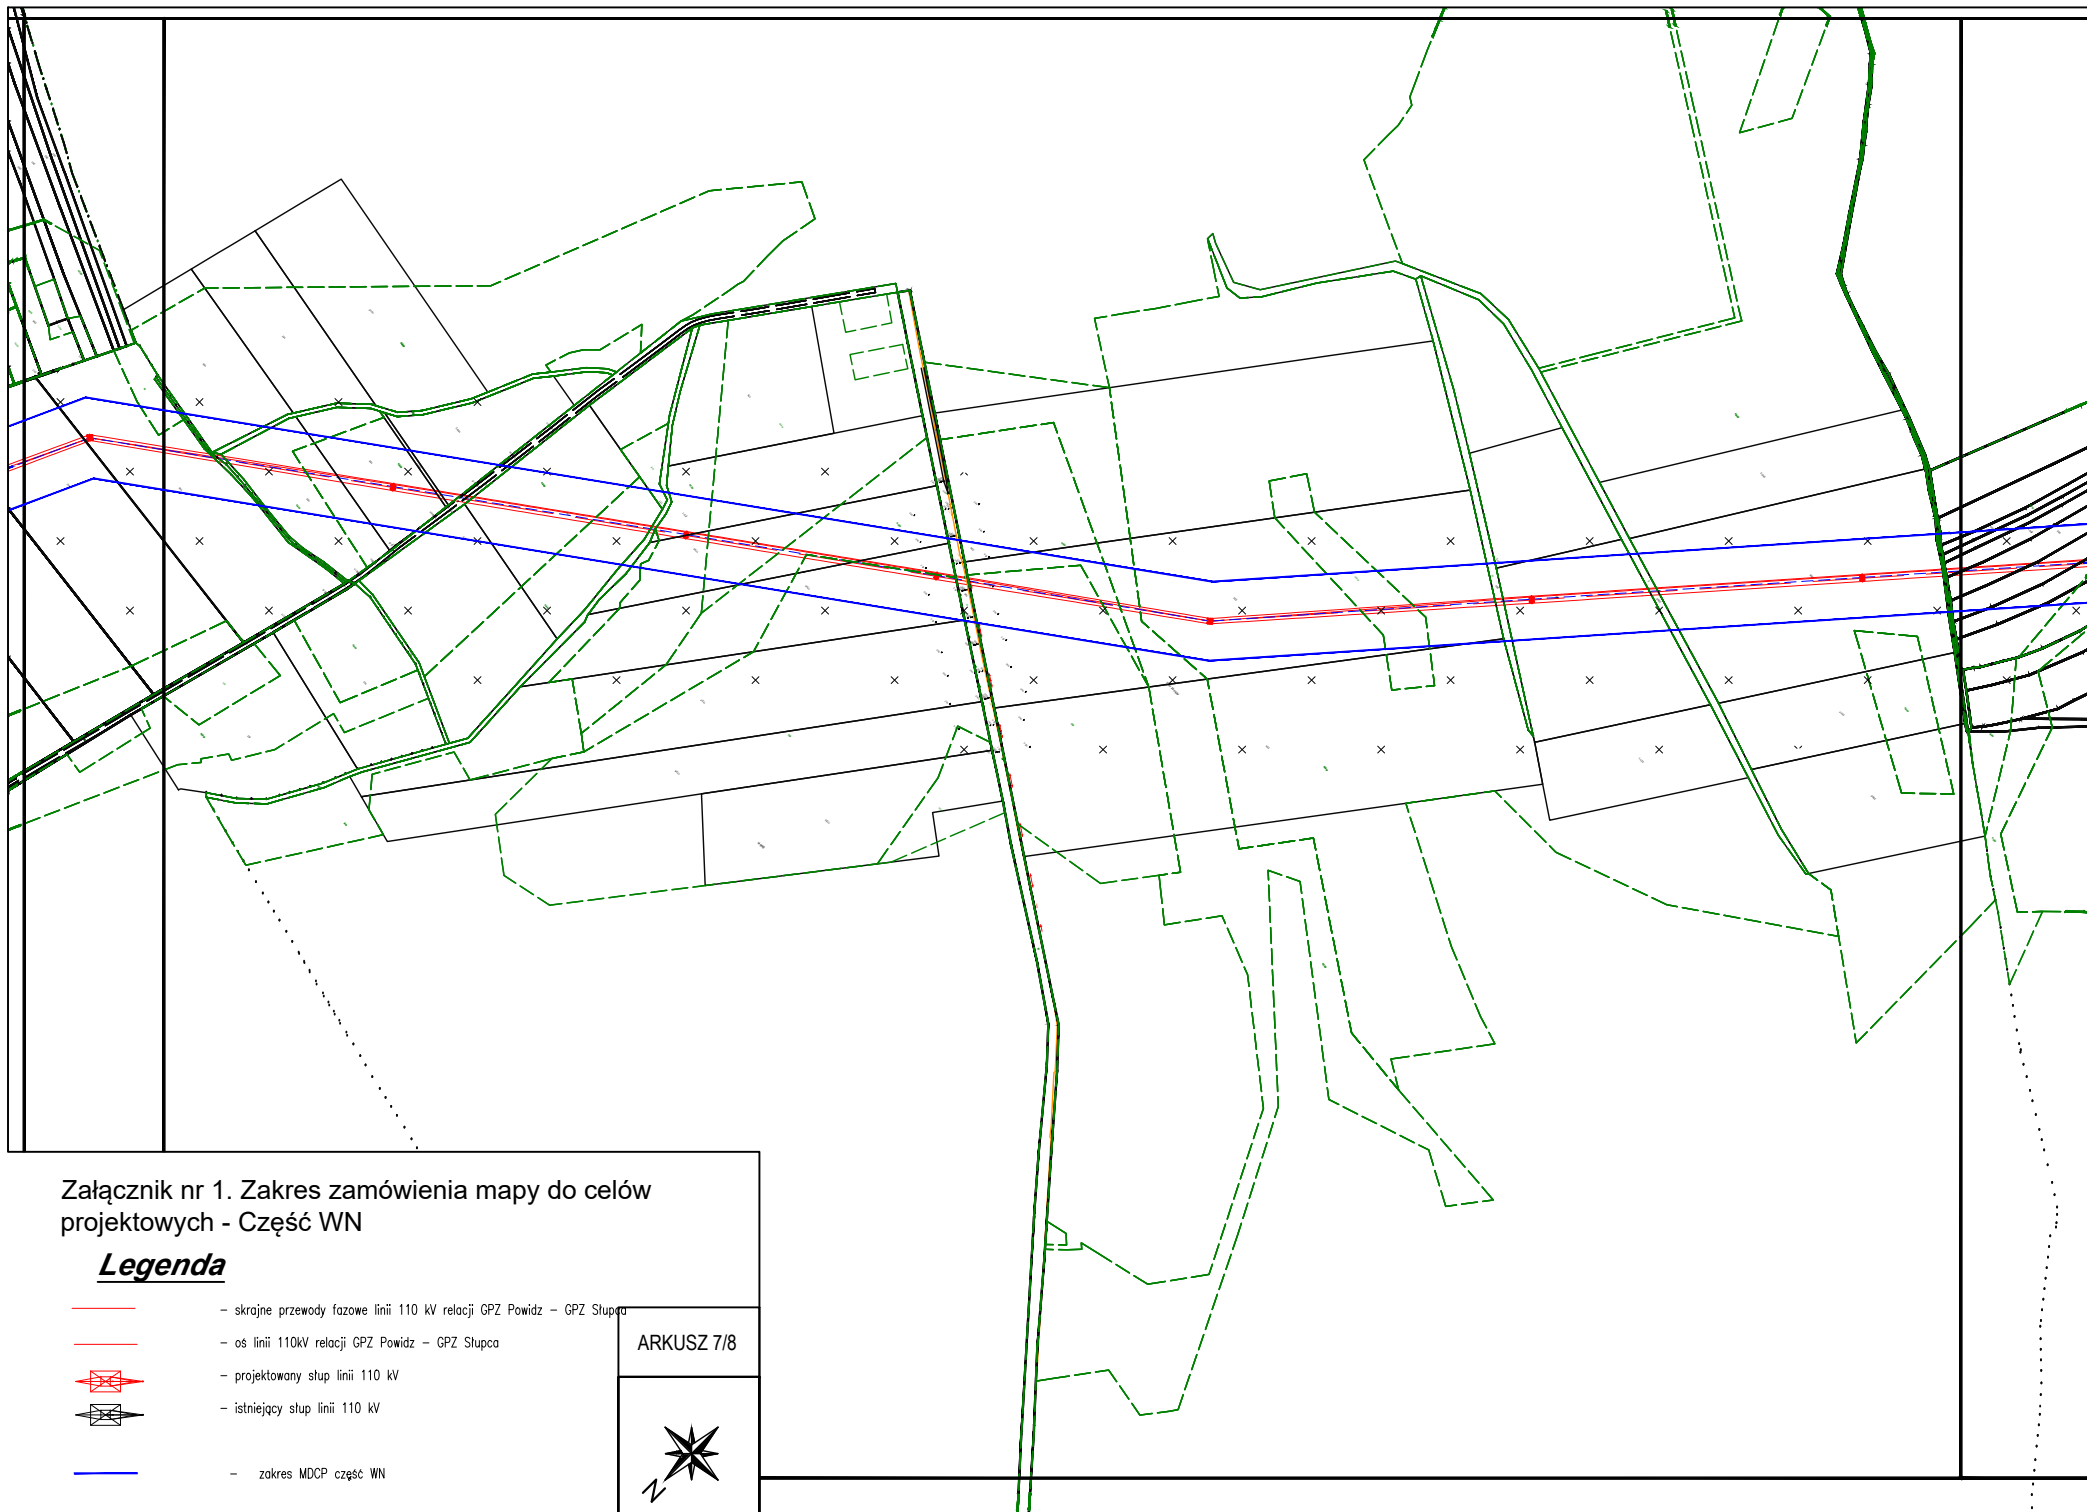

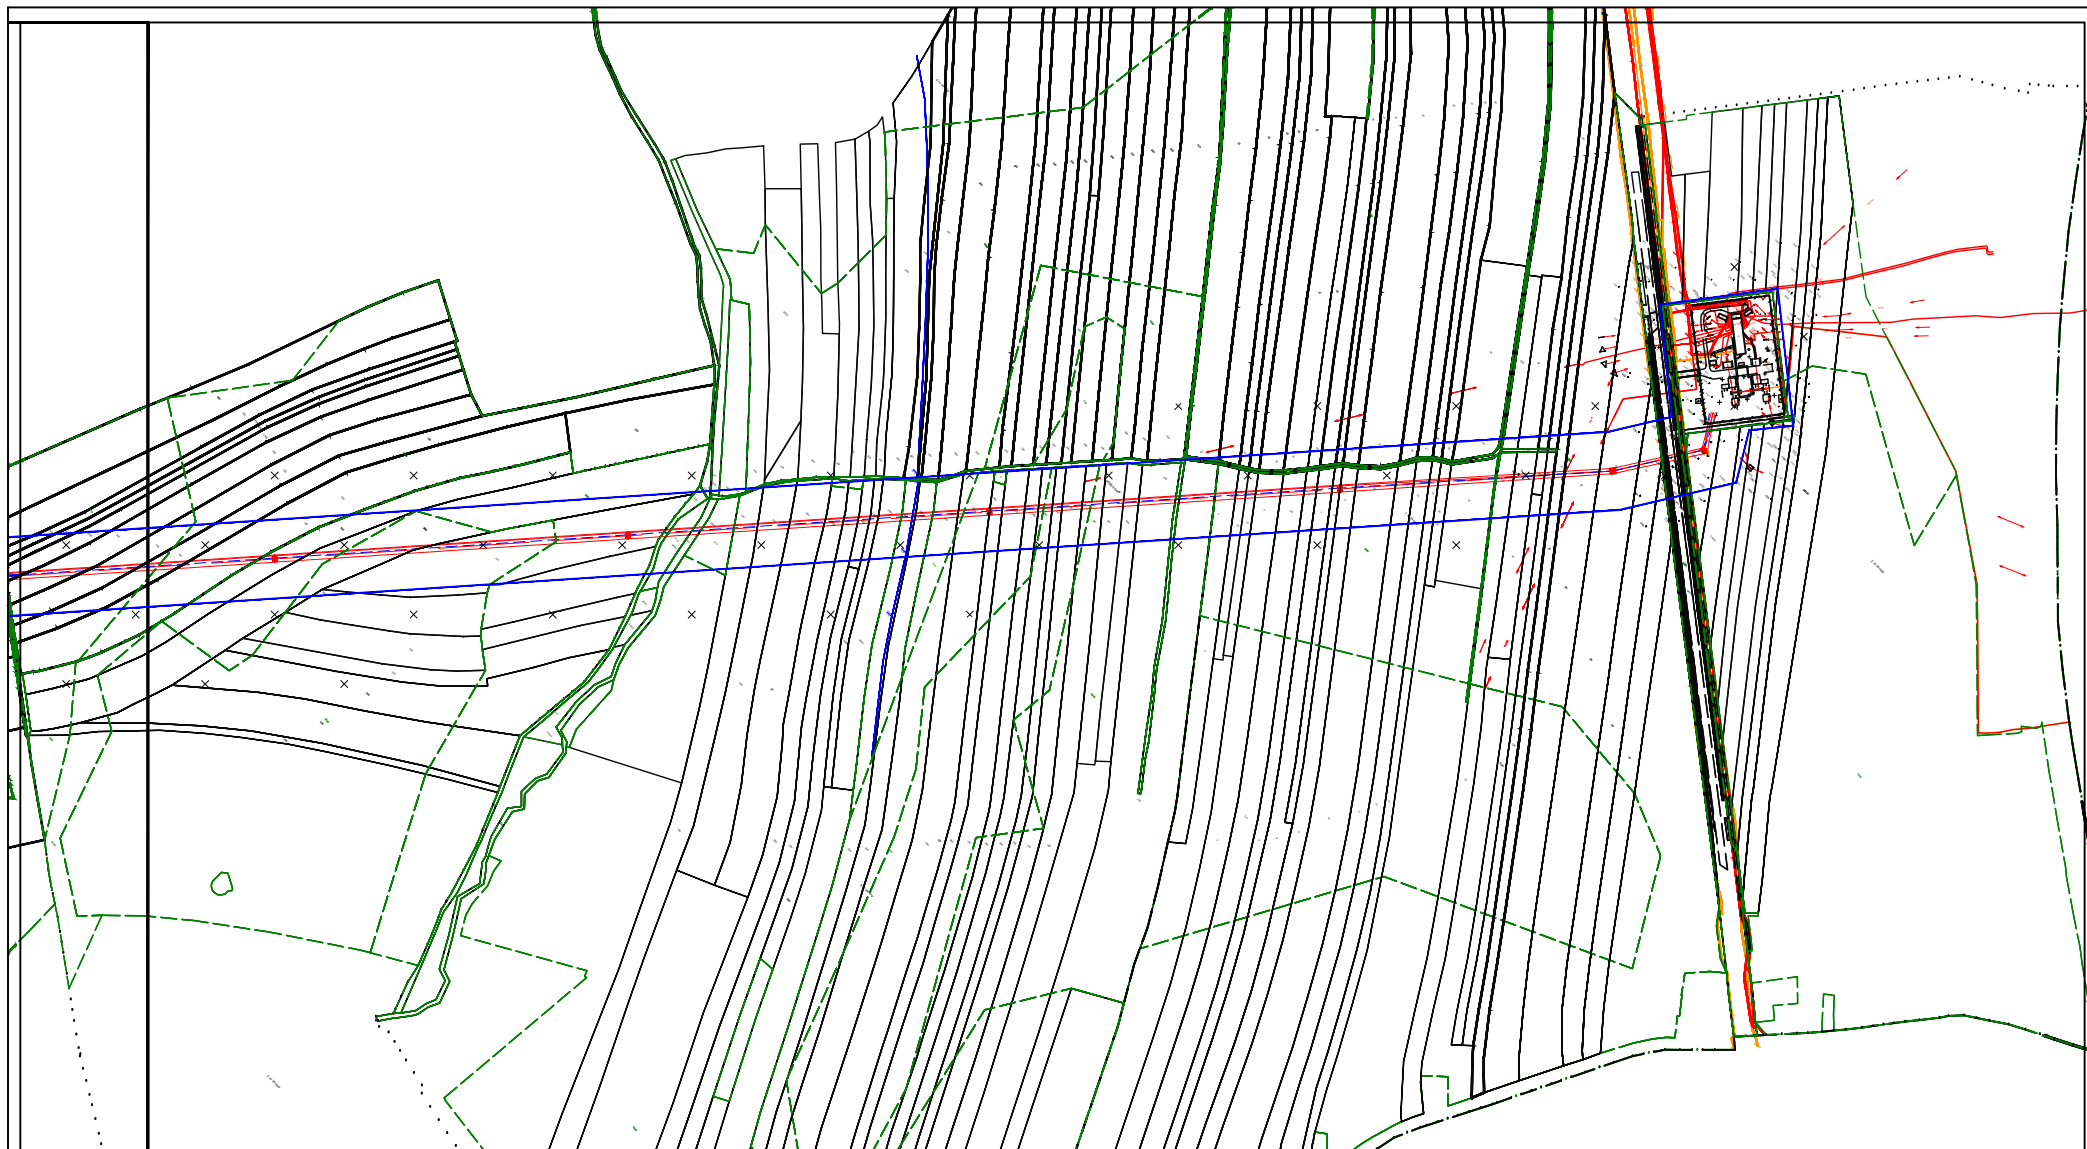

Załącznik nr 1. Zakres zamówienia mapy do celów projektowych - Część WN

Legenda

- - skrajne przewody fazowe linii 110 kV relacji GPZ Powidz - GPZ Stupca
- - os. linii 110kV relacji GPZ Powidz - GPZ Stupca
-  - projektowany stóp linii 110 kV
-  - istniejący stóp linii 110 kV
- - zakres MDCP część WN

ARKUSZ 8/8

