

Skala 1:2000




LEGENDA



Punkt ładowania samochodów

Szkic sytuacyjny określający usytuowanie obiektu, w którym będą używane przyłączane urządzenia, instalacje lub sieci, względem istniejącej sieci oraz usytuowanie sąsiednich obiektów. Działka 221404_5.0011.81/7

Skala 1:500

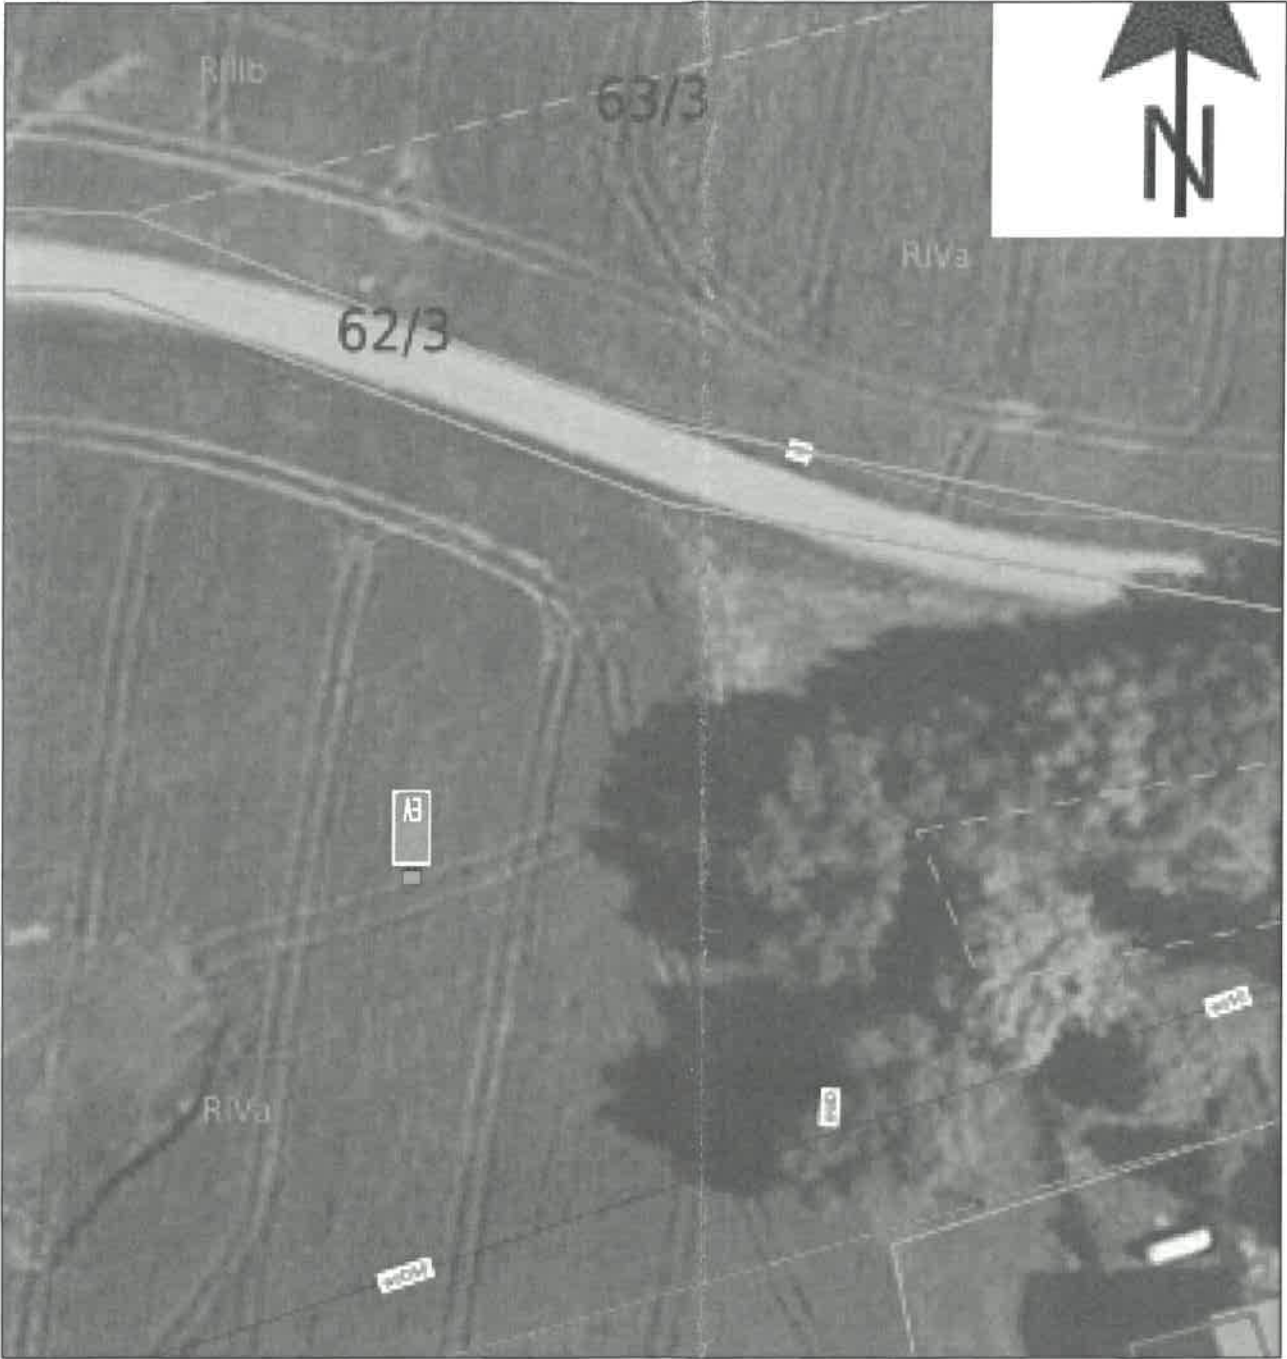

Nazwa opracowania: Prywatna stacja ładowania samochodów na dz. nr 81/7, m. Bieawki, obręb 0011 Rombark, gm. Pelplin pow. tczewski, woj. pomorskie			 iZi GO Aleja Zwycięstwa 13A 80-219 Gdańsk	
Inwestor: iZi GO 1 Sp. z o.o., Al. Zwycięstwa 13A, 80-219 Gdańsk			Nr WP: ---	
Nazwa rysunku: Plan sytuacyjny			Rewizja: A	Skala: ---
Funkcja Opracował:			Nr projektu: ---	
Imię i Nazwisko mgr inż. Marcin Hajda			Arkusz: 1/1	
Specjalizacja / Nr uprawnień Instalacyjna SLK/1262/PWBZ/24			Rysunek nr E-01	
Projektował:			Data 22.05.2026r.	
Sprawdził:			Podpis	