



MAPA DO CELÓW PROJEKTOWYCH		
Oznaczenie kancelaryjne zgłosz. pracy geodezyjnej		GN-0.6640.1083.2023
Miejscowość		Wieruszów
Jednostka ewidencyjna	identyfikator	101807_4
	nazwa	Wieruszów
Obręb ewidencyjny	identyfikator	101807_4.0001
	nazwa	MIASTO WIERUSZÓW
Skala mapy		1:500
Nazwa układu współrzędnych	prostokątnych płaskich	2000/6
	wysokości	PL-EVRF2007-NH
Oznaczenie i informacje o służebnościach gruntowych mających wpływ na zagospodarowanie gruntów, zlokalizowanych w granicach projektowanej inwestycji		Wykonanie niniejszej mapy nie było poprzedzone ustaleniami dotyczącymi ewentualnych służebności gruntowych obciążających grunty położone w granicach projektowanej inwestycji.
Oznaczenie granic obszaru, który był przedmiotem aktualizacji		
Godło mapy		152.22.01.2.2
Pracownia Geodezyjna "ArtGEO" Michał Jerczyński Trzebień 1D, 63-645 Łęka Opatowska NIP 619-195-26-01 REGON 301750509 tel.: 723-095-000 www.artgeo.kepno.pl		GEODETA UPRAWNIONY mgr inż. Michał Jerczyński upr. nr 22071 Kepno dn. 21.11.2023 r.
Poswiadczam że niniejszy dokument został opracowany w wyniku prac geodezyjnych i technicznych, których rezultaty zawiera pozytywnie zweryfikowany operat techniczny. Jednocześnie informuję, że jestem świadomy odpowiedzialności karnej za złożenie fałszywego oświadczenia.		
Identyfikator zgłoszenia prac geodezyjnych		GN-0.6640.1083.2023
Organy służby geodezyjnej, który otrzymał zgłoszenie		STAROSTA WIERUSZOWSKI
Wykonawca prac geodezyjnych		Pracownia Geodezyjna "ArtGEO" Michał Jerczyński Trzebień 1D, 63-645 Łęka Opatowska
Nr oraz data sporządzenia dokumentu zawierającego wynik pozytywnej weryfikacji		P.1018.2023.1177 z dnia 22.11.2023r.
Imię i nazwisko oraz uprawnienia zawodowe kierownika prac		Michał Jerczyński upr. nr 22071

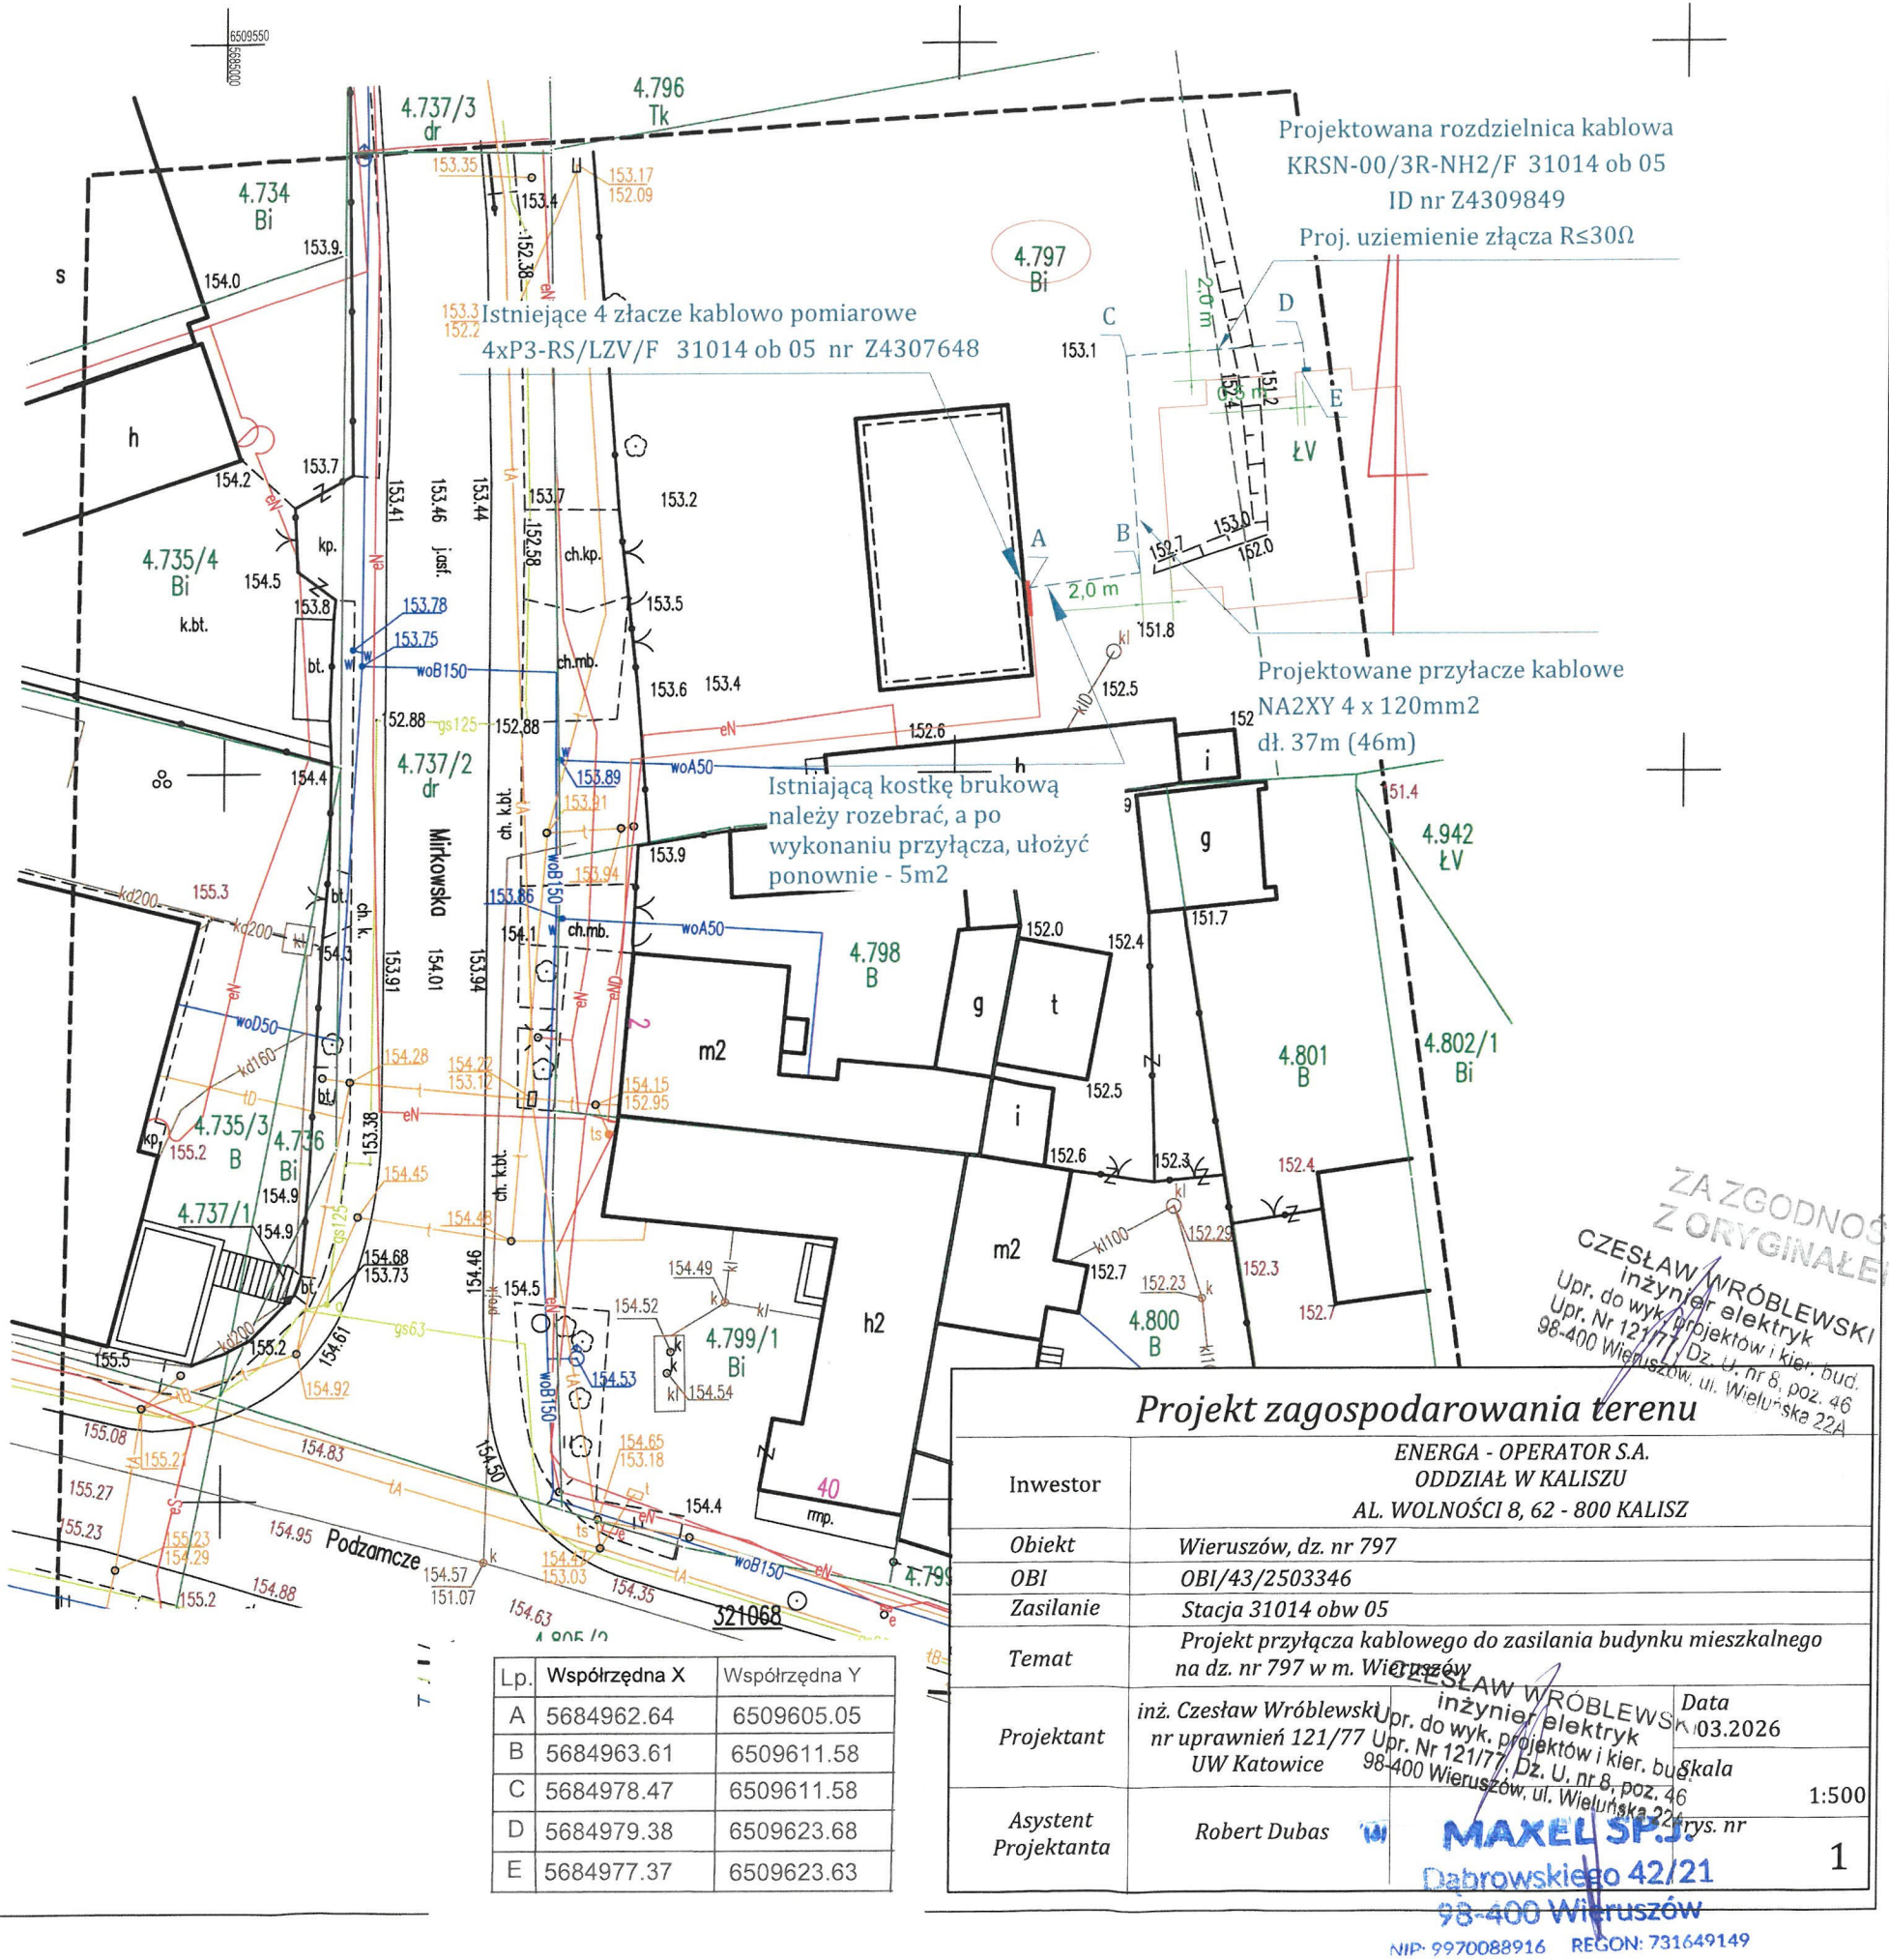


36. Schematy jednokreskowe

P3-Rs/LZV/LZR/F
31014-05 ID Z4307648 cz.4

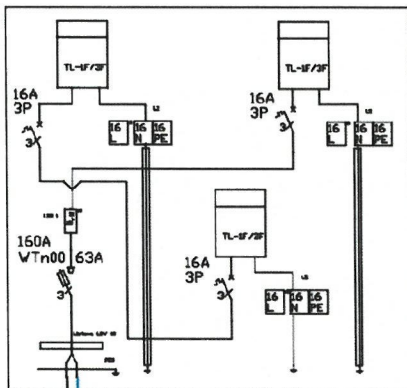

Projektowane złącze
31014-05 ID Z4309849
KRSN-00/3R-NH2/F

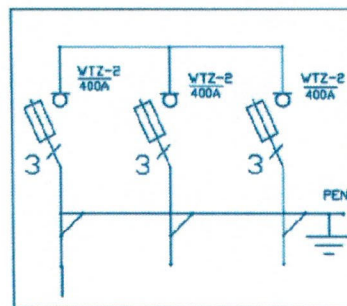

proj.kabel NA2XY 4 x 120mm²
dł 37m (46m)

NA2XY 4x120mm²
kier. Z4307648 cz.3

27

MAXEL SP.J.
Dzielnica
98-400 Wieruszów
NIP: 997008916 REGON: 731640149

Schemat połączenia

Inwestor	ENERGA - OPERATOR S.A. ODDZIAŁ W KALISZU AL. WOLNOŚCI 8, 62 - 800 KALISZ
Obiekt	Wieruszów, dz. nr 797
OBI	OBI/43/2503346
Zasilanie	Stacja 31014 obw. 45
Temat	Projekt przyłącza kablowego do zasilania budynku mieszkalnego na dz. nr 797 w m. Wieruszów
Projektant	inż. Czesław Wróblewski nr uprawnień 121/77/08-77-00 Wieruszów, ul. Wieluńska 22A
Asystent Projektanta	Robert Dubas

Data
13.2026

Skala
1:500

2