



przekrój przecisku w m. Wieruszów
skala 1:100

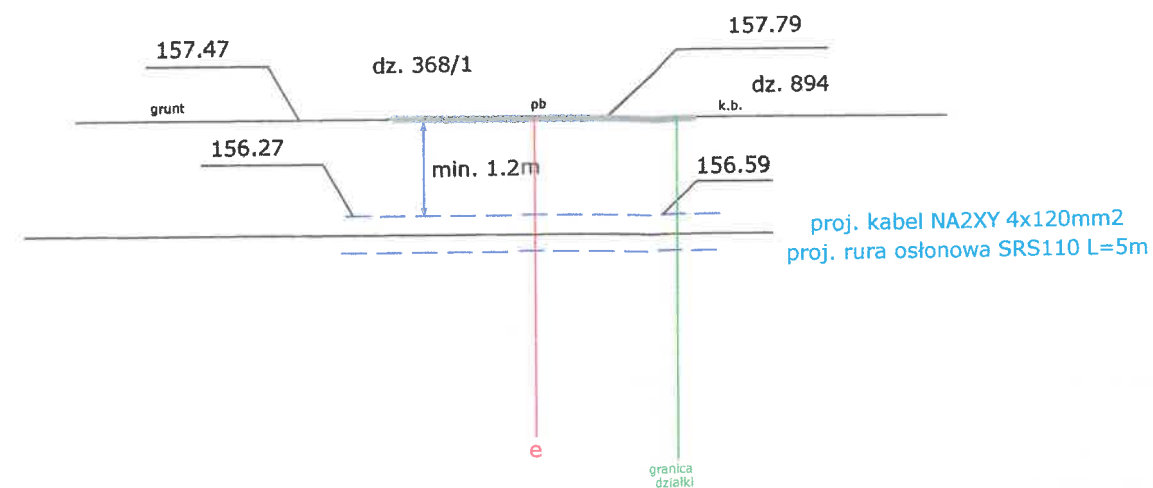


przekrój przewiertu w m. Wieruszów
skala 1:200

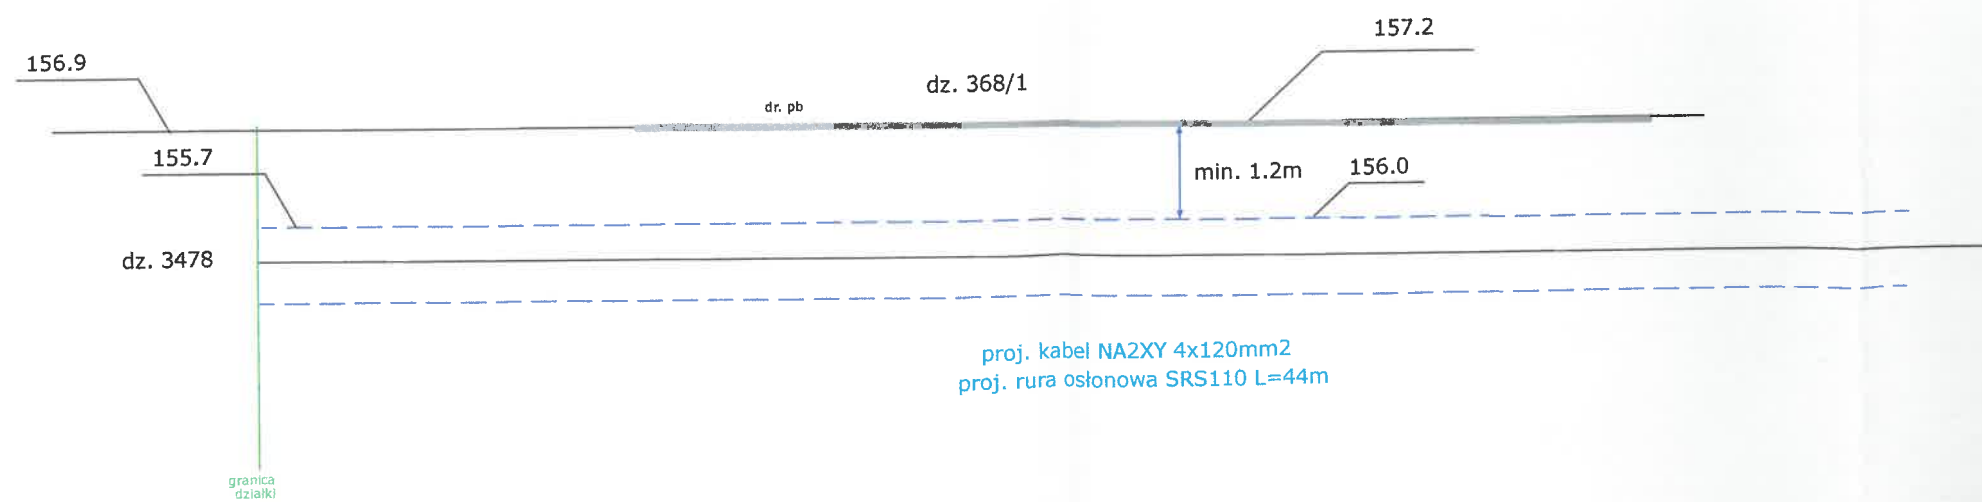

„ABP” Spółka Cywilna
Krzysztof Słowiński, Marek Albert
i Grzegorz Berski
63-600 Kępno, ul. Wrocławska 80
tel. 510-37-67-57
NIP 619202074 Regon 302589217

Koncepcja projektowa do numeru zadania inwestycyjnego OBI/43/2503351, WP nr P/25/066669	
Temat rysunku: Schemat zasilania szafki kablowo - pomiarowej	
Objekt: Budowa przyłącza elektroenergetycznego 0.4kV NA2XY4x120mm2 do działki nr 3478 w m. Wieruszów, gm. Wieruszów zasilanego ze stacji transformatorowej SN/nN numer 31168	
Inwestor: ENERGA-OPERATOR S.A. ul. Marynarki Polskiej 130, 80-557 Gdańsk	
Jednostka projektowa: ABP S.C. ul. Wrocławska 80, 63-600 Kępno	
marzec 2026r. Projektant:	Rys. E-02 Asystent projektanta:
mgr inż. Andrzej Cichosz upr. nr WKP/0170/POOE/17	Krzysztof Słowiński

proj. szafka pomiarowa 0,4kV
P1-Rs/LZV/F
numer 31168-02 id:Z4309859

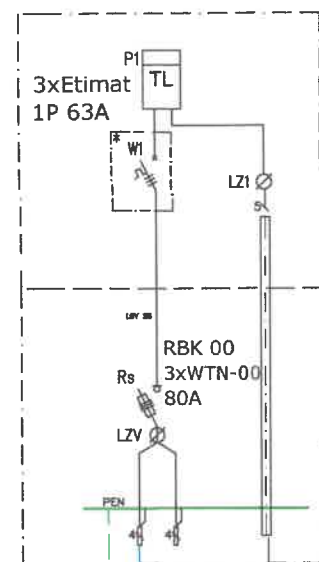


proj. uziom poziomy Fe/Zn 25x4
ułożony 10cm pod kablem L=5m
+ pilony

proj. kabel NA2XY 4x120mm2
L=138/148m

UWAGA! W sąsiednich szafkach
zaktualizować schemat oraz
opaski kablowe

proj. rozdzielnica kablowa 0,4kV
KRSN-1/7R-NH2/F
numer 31168-02 id:Z4303466

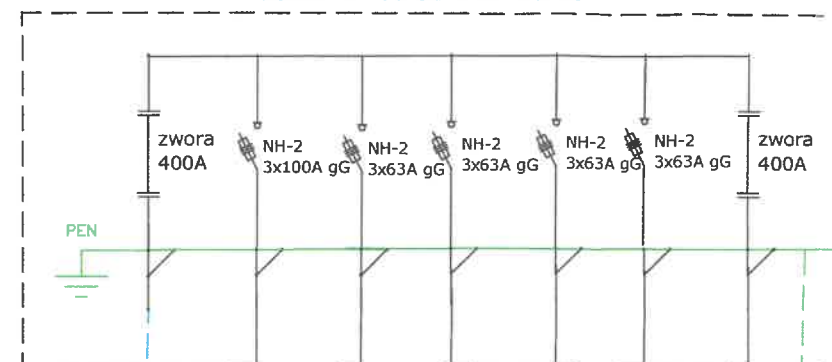

proj. uziom poziomy Fe/Zn 25x4
ułożony 10cm pod kablem L=5m
+ pilony

