Powiatowy Zarząd Dróg
ul. Tadeusza Kościuszki 33A
14-200 Iława
NIP 744 15 04 874

Iława, 19.12.2025 r.

KDA.4433.92.2025

DECYZJA

Na podstawie art. 39 ust. 3, ust. 3a i ust. 5 ustawy z dnia 21 marca 1985 r. o drogach publicznych (tekst jedn. Dz. U. z 2025 r., poz. 889 ze zm.), a także uchwały Nr 284/862/2022 Zarządu Powiatu Iławskiego z dnia 04 października 2022 r. w sprawie upoważnienia do załatwiania spraw w zakresie zarządu drogami powiatowymi, w tym do wydawania decyzji administracyjnych w sprawach określonych w przepisach ustawy o drogach publicznych i przepisach wykonawczych do tej ustawy oraz art. 104 ustawy z dnia 14 czerwca 1960 r. Kodeks postępowania administracyjnego (tekst jedn. Dz. U. z 2024 r., poz. 572 ze zm.), po rozpatrzeniu wniosku inwestora:
ENERGA OPERATOR S.A z siedzibą w Gdańsku
ul. Marynarki Polskiej 130
80-557 Gdańsk,
z pełnomocnictwa której występuje Pan Arkadiusz Święcicki, reprezentujący firmę –
Przedsiebiorstwo Projektowo- Usługowe
„PROASEL" Arkadiusz Święcicki
ul. Hetmańska 47/3, 82-300 Elbląg
w sprawie uzgodnienia lokalizacji sieci elektroenergetycznej kablowej nn0,4kV
w pasie drogi powiatowej
(pismo z 10.12.2025 r.),

zezwalam

ENERGA OPERATOR S.A z siedzibą w Gdańsku
ul. Marynarki Polskiej 130
80-557 Gdańsk,
NIP 583 000 11 90 Regon 190275904-00068

1. **Na lokalizację sieci elektroenergetycznej kablowej nn 0,4kV (kabel YAKXS4x120 w rurze osłnowej SRS 110, DKV 110) w pasie drogi powiatowej Nr 2848N ul. Sienkiewicza w Zalewie (dz. nr 63/2 obreb 0002 Zalewo)**
   na następujących warunkach:

a) lokalizacja sieci kablowej elektroenergetycznej nn 0,4kV w pasie drogi powiatowej Nr 2848N ul. Sienkiewicza w Zalewie (dz. nr 63/2 obręb 0002 Zalewo) musi być zgodna z przedłożoną mapą sytuacyjną stanowiącą integralną część niniejszej decyzji (zał. nr 1),
b) kabel elektroenergetyczny w ww. pasie drogowym ułożyć w rurze osłonowej metodą bezwykopową, bez naruszania nawierzchni, na głębokości min. 1,5 m, licząc od poziomu projektowanej niwelety terenu do góry rury osłonowej,
c) komory pod wykop lokalizować w miejscach nie naruszających nawierzchni jezdni, chodnika, parkingu oraz stateczności pasa drogowego.
d) Inwestor/Wykonawca robót odpowiada za naruszenie, uszkodzenie, zniszczenie drzew, korzeni, pasa zielni na podstawie ustawy o ochronie przyrody.
e) Informuje, że odcinek drogi objęty zakresem lokalizacji sieci elektroenergetycznej kablowej posiada nową nawierzchnię i jest objęty gwarancją Wykonawcy robót. W przypadku naruszenia lub uszkodzenia elementów drogi (jezdnia, chodnik, parking) sposób odtworzenia/naprawienia będzie uzgadniany w porozumieniu z Wykonawca robót drogowych na koszt Inwestora.
f) na długości zadania naruszone elementy pasa drogowego należy odbudować zgodnie z aktualną wiedzą inżynierską i z wymaganą technologią robót.
e) inwestor ponosi koszt budowy lub remontu urządzeń, nawierzchni w pasie drogowym, związanych z likwidacją kolizji projektowanych urządzeń ze stanem istniejącym.
f) roboty należy prowadzić przy minimalnym naruszeniu elementów drogi z uwzględnieniem zabezpieczenia istniejącej infrastruktury.

10

g) po ułożeniu ww. sieci naruszony pas drogowy przywrócić do stanu użyteczności (nie gorszy niż przed rozpoczęciem robót).

2. W przypadku budowy, przebudowy, remontu drogi ewentualne przełożenie i zabezpieczenie urządzeń lub obiektów właściciel/posiadacz wykona na własny koszt zgodnie z art. 39 ust. 5 z zastrzeżeniem art. 5a ustawy z dnia 21 marca 1985 r. o drogach publicznych (Dz. U. z 2025 r., poz. 889 ze zm.).
3. Za umieszczenie w pasie drogowym liniowych urządzeń obcych nie związanych z potrzebami zarządzania drogami lub potrzebami ruchu drogowego należy corocznie uiszczać opłatę zgodnie z art. 40 ust. 2 pkt 2 oraz ust. 5 ustawy o drogach publicznych z dnia 21 marca 1985 r. (Dz. U. z 2025 r., poz. 889 ze zm.).
4. Utrzymanie ww. urządzeń należeć będzie do jego posiadacza.
5. Powyższa decyzja nie stanowi pozwolenia na budowę i wywołuje skutki prawne po uzyskaniu pozwolenia na budowę lub dokonania zgłoszenia robót w trybie i na zasadach określonych w przepisach ustawy z dnia 7 lipca 1994 r. – Prawo Budowlane (t. j. Dz. U z 2025 r., poz. 418 ze zm.).

UZASADNIENIE

Na podstawie art. 39 ust. 1 ustawy o drogach publicznych zabrania się dokonywania w pasie drogowym czynności, które mogłyby powodować niszczenie lub uszkodzenie drogi i jej urządzeń albo zmniejszać jej trwałość oraz zagrażać bezpieczeństwu ruchu drogowego, miedzy innymi zabrania się lokalizacji lub umieszczania urządzeń obcych, przedmiotów i materiałów niezwiązanych z potrzebami zarządzania drogami lub potrzebami ruchu drogowego. Przepisu tego (art. 39 ust. 1 pkt 1) nie stosuje się do umieszczania, konserwacji, przebudowy i naprawy infrastruktury telekomunikacyjnej w rozumieniu ustawy z dnia 16 lipca 2004 r. – *Prawo telekomunikacyjne (Dz. U z 2022 r., poz. 1648 ze zm.)* oraz urządzeń służących do doprowadzania lub odprowadzania płynów, pary, gazu, energii elektrycznej, w tym punktów ładowania stanowiących infrastruktury ładowania drogowego transportu publicznego, oraz urządzeń związanych z ich eksploatacją, a także do innych czynności związanych z eksploatacją tej infrastruktury i tych urządzeń, jeżeli warunki techniczne i wymogi bezpieczeństwa na to pozwolą.
Zgodnie z art. 39 ust. 3 w szczególnie uzasadnionych przypadkach lokalizowanie w pasie drogowym urządzeń obcych niezwiązanych z potrzebami zarządzania drogami lub potrzebami ruchu drogowego może nastąpić wyłącznie za zezwoleniem właściwego zarządcy drogi, wydanym w drodze decyzji administracyjnej – zezwolenie nie jest wymagane w przypadku zawarcia umowy, o której mowa w ust. 7 lub w art. 22 ust. 2, 2a lub 2c. Jednakże właściwy zarządca drogi może odmówić wydania zezwolenia na umieszczenie w pasie drogowym urządzeń i infrastruktury, o których mowa w art. 39 ust. 1a miedzy innymi, jeżeli spowodowałoby zagrożenie bezpieczeństwa ruchu drogowego, naruszenie wymagań wynikających z przepisów odrębnych lub miałby doprowadzić do utraty uprawnień z tytułu gwarancji lub rękojmi w zakresie budowy, przebudowy lub remontu dróg. W myśl § 140 ust. 1 rozporządzenia Ministra Transportu i Gospodarki Morskiej z dnia 2 marca 1999 r. w sprawie warunków technicznych, jakim powinny odpowiadać drogi publiczne i ich usytuowanie (Dz. U. z 2016, poz. 124), umieszczenie w pasie drogowym urządzeń infrastruktury technicznej niezwiązanej z drogą, nie może naruszać elementów technicznych drogi oraz nie może przyczyniać się do czasowego lub trwałego zagrożenia bezpieczeństwa ruchu albo zmniejszania wartości użytkowej drogi, a także nie może wpływać negatywnie na system korzeniowy drzew rosnących w pasie drogowym. Z kolei § 140 ust. 6 wyżej cytowanego rozporządzenia mówi, że budowla liniowa przecinająca poprzecznie drogę lub usytuowana wzdłuż drogi, powinna być wykonana w taki sposób, aby nie ograniczała możliwości przebudowy albo remontu drogi.

W analizowanym przypadku lokalizacja sieci elektroenergetycznej kablowej nn 0,4kV w pasie drogi powiatowej Nr 2848N ul. Sienkiewicza w Zalewie (dz. nr 63/2 obręb 0002 Zalewo) nie może spowodować zniszczenia lub uszkodzenia drogi, jej urządzeń oraz nie zmniejszy jej trwałość i nie będzie zagrażać bezpieczeństwu ruchu drogowego.

POUCZENIE

Przed rozpoczęciem robót budowlanych inwestor jest zobowiązany do:
1. Uzyskania pozwolenia na budowę lub zgłoszenia budowy albo wykonania robót budowlanych.
2. W przypadku konieczności uzyskania przez inwestora pozwolenia na budowę przedmiotowej inwestycji, należy uprzednio uzgodnić z zarządcą drogi projekt lokalizacji infrastruktury elektroenergetycznej z warunkami technicznymi niniejszej decyzji.

11

3. Uzyskania zezwolenia zarządcy drogi na zajęcie pasa drogowego, dotyczącego prowadzenia robót w pasie drogowym i na umieszczenie w nim urządzenia. Do wniosku na prowadzenie robót w pasie drogowym należy dołączyć zatwierdzony projekt organizacji ruchu drogowego.
4. Zgodnie z art. 3 pkt 11, art. 32 ust. 4 pkt 2 i art. 33 ust. 2 pkt 2 ustawy z dnia 7 lipca 1994 r. Prawo Budowlane (Dz. U. z 2025 r., poz. 418 ze zm.), niniejsze uzgodnienie stanowi dla inwestora podstawę do oświadczenia o posiadanym prawie do dysponowania gruntem pasa drogowego na cele budowlane oznaczonym jako **działka drogowa nr 63/2 obręb 0002 Zalewo.**
5. Od niniejszej decyzji służy stronie odwołanie do Samorządowego Kolegium Odwoławczego w Elblągu, za pośrednictwem Powiatowego Zarządu Dróg w Iławie, w terminie 14 dni od doręczenia decyzji. W trakcie biegu terminu do wniesienia odwołania od niniejszej decyzji strona może zrzec się prawa do wniesienia odwołania wobec organu administracji publicznej, który wydał decyzję przez złożenie stosownego oświadczenia. Z dniem doręczenia do PZD w Iławie oświadczenia o zrzeczeniu się prawa do wniesienia odwołania przez ostatnią ze stron postępowania, decyzja staje się ostateczna i prawomocna. Oznacza to, że decyzja podlega natychmiastowemu wykonaniu i brak jest możliwości zaskarżania do WSA. Po złożeniu oświadczenia nie jest możliwe skuteczne cofnięcie oświadczenia o zrzeczeniu się prawa do wniesienia odwołania, co oznacza, iż decyzja podlega natychmiastowemu wykonaniu i brak jest możliwości zaskarżania decyzji do Wojewódzkiego Sądu Administracyjnego. Nie jest możliwe skuteczne cofnięcie oświadczenia o zrzeczeniu się prawa do wniesienia odwołania. Jeżeli niniejsza decyzja została wydana z naruszeniem przepisów postępowania, a konieczny do wyjaśnienia zakres sprawy ma istotny wpływ na jej rozstrzygniecie, na zgodny wniosek wszystkich stron zawarty w odwołaniu, organ odwoławczy przeprowadza postępowanie wyjaśniające w zakresie niezbędnym do rozstrzygnięcia sprawy. Organ odwoławczy przeprowadza postępowanie wyjaśniające także wówczas, gdy jedna ze stron zawarła w odwołaniu wniosek o przeprowadzenie przez organ odwoławczy postępowania wyjaśniającego w zakresie niezbędnym do rozstrzygnięcia sprawy, w pozostałe strony wyraziły na to zgodę w terminie czternastu dni od dnia doręczenia im zawiadomienia o wniesieniu odwołania, zawierającego wniosek o przeprowadzenie przez organ odwoławczy postępowania wyjaśniającego w zakresie niezbędnym do rozstrzygnięcia sprawy.

Z up. Zarządu Powiatu
Dyrektor
Powiatowego Zarządu Dróg
w Iławie

Radosław Artur Augustyniak

Elektronicznie podpisany przez Radosław Artur Augustyniak
Data: 2025.12.19 12:57:56 +01'00'

Otrzymują:

1. ENERGA OPERATOR S.A
   ul. Marynarki Polskiej 130
   80-557 Gdańsk
   Pełnomocnik
   Arkadiusz Święcicki
   ul. Hetmańska 47/3
   82-300 Elbląg
2. aa.

Pobrano opłatę skarbową w wysokości 17 zł. za pełnomocnictwo.
Wydanie decyzji zwolnione z opłaty skarbowej na podstawie załącznika do ustawy z dnia 16 listopada 2006 r. o opłacie skarbowej (Dz. U. z 2025 r., poz. 1154 ze zm.) cz. III ust. 44 kol. 4 pkt 9.

Opracowała:
E. Filaber, tel. 89/ 644 80 64,
e-mail: edyta.filaber@pzd.ilawa.pl

Zgodnie z art. 13 ust. 1 i ust. 2 Rozporządzenia Parlamentu Europejskiego i Rady (UE) 2016/679 z dnia 27 kwietnia 2016r w sprawie ochrony osób fizycznych w związku z przetwarzaniem danych osobowych i w sprawie swobodnego przepływu takich danych oraz uchylenia dyrektywy 95/46/WE (ogólne rozporządzenie o ochronie danych) ogólnego rozporządzenia o ochronie danych z dnia 27 kwietnia 2016r, informujemy, że:

1. Administratorem Państwa danych jest Powiatowy Zarząd Dróg, ul. Kościuszki 33a, 14-200 Iława, reprezentowany przez Dyrektora – Radosława Augustyniaka.
2. Administrator wyznaczył Inspektora Ochrony Danych Osobowych – Aleksandra Kowalska e-mail: iodo@pzd.ilawa.pl, nr tel. 89/644 80 65.
3. Państwa dane osobowe przetwarzane będą dla potrzeb niezbędnych do załatwienia przedmiotowej sprawy.
4. Podstawą do przetwarzania Pani /Pana danych osobowych jest: *ustawa* o drogach publicznych.
5. Odbiorcami Państwa danych osobowych są: osoby upoważnione przez Administratora do przetwarzania danych osobowych w ramach wykonywania swoich obowiązków służbowych oraz inne podmioty upoważnione do żądania informacji na podstawie przepisów prawa.
6. Państwa dane osobowe będą przechowywane przez okres trwania stosunku prawnego pomiędzy Państwem a Administratorem, przez okres 5 lat lub wieczyście.
7. Państwa dane osobowe nie będą przekazywane do państwa trzeciego świata ani organizacji międzynarodowej.
8. Posiadają Państwo prawo dostępu, sprostowania, usunięcia, ograniczenia przetwarzania lub przenoszenia danych jak również mają Państwo prawo do wniesienia skargi do organu nadzorującego Prezesa Urzędu Ochrony Danych Osobowych.
9. Podanie danych osobowych jest dobrowolne, jednakże odmowa podania danych może skutkować odmową rozpatrzenia pisma.
10. Administrator danych nie automatyzuje i nie profiluje danych osobowych.
11. Administrator dołoży wszelkich starań, aby zapewnić wszelkie środki fizycznej, technicznej i organizacyjnej ochrony danych osobowych przed ich przypadkowym czy umyślnym zniszczeniem, przypadkową utratą, zmianą, nieuprawnionym ujawnieniem, wykorzystaniem.

PODPIS ZAUFANY
ARKADIUSZ ŚWIĘCICKI
16.12.2025 10:14:35 GMT+1
Dokument podpisany elektronicznie podpisem zaufanym

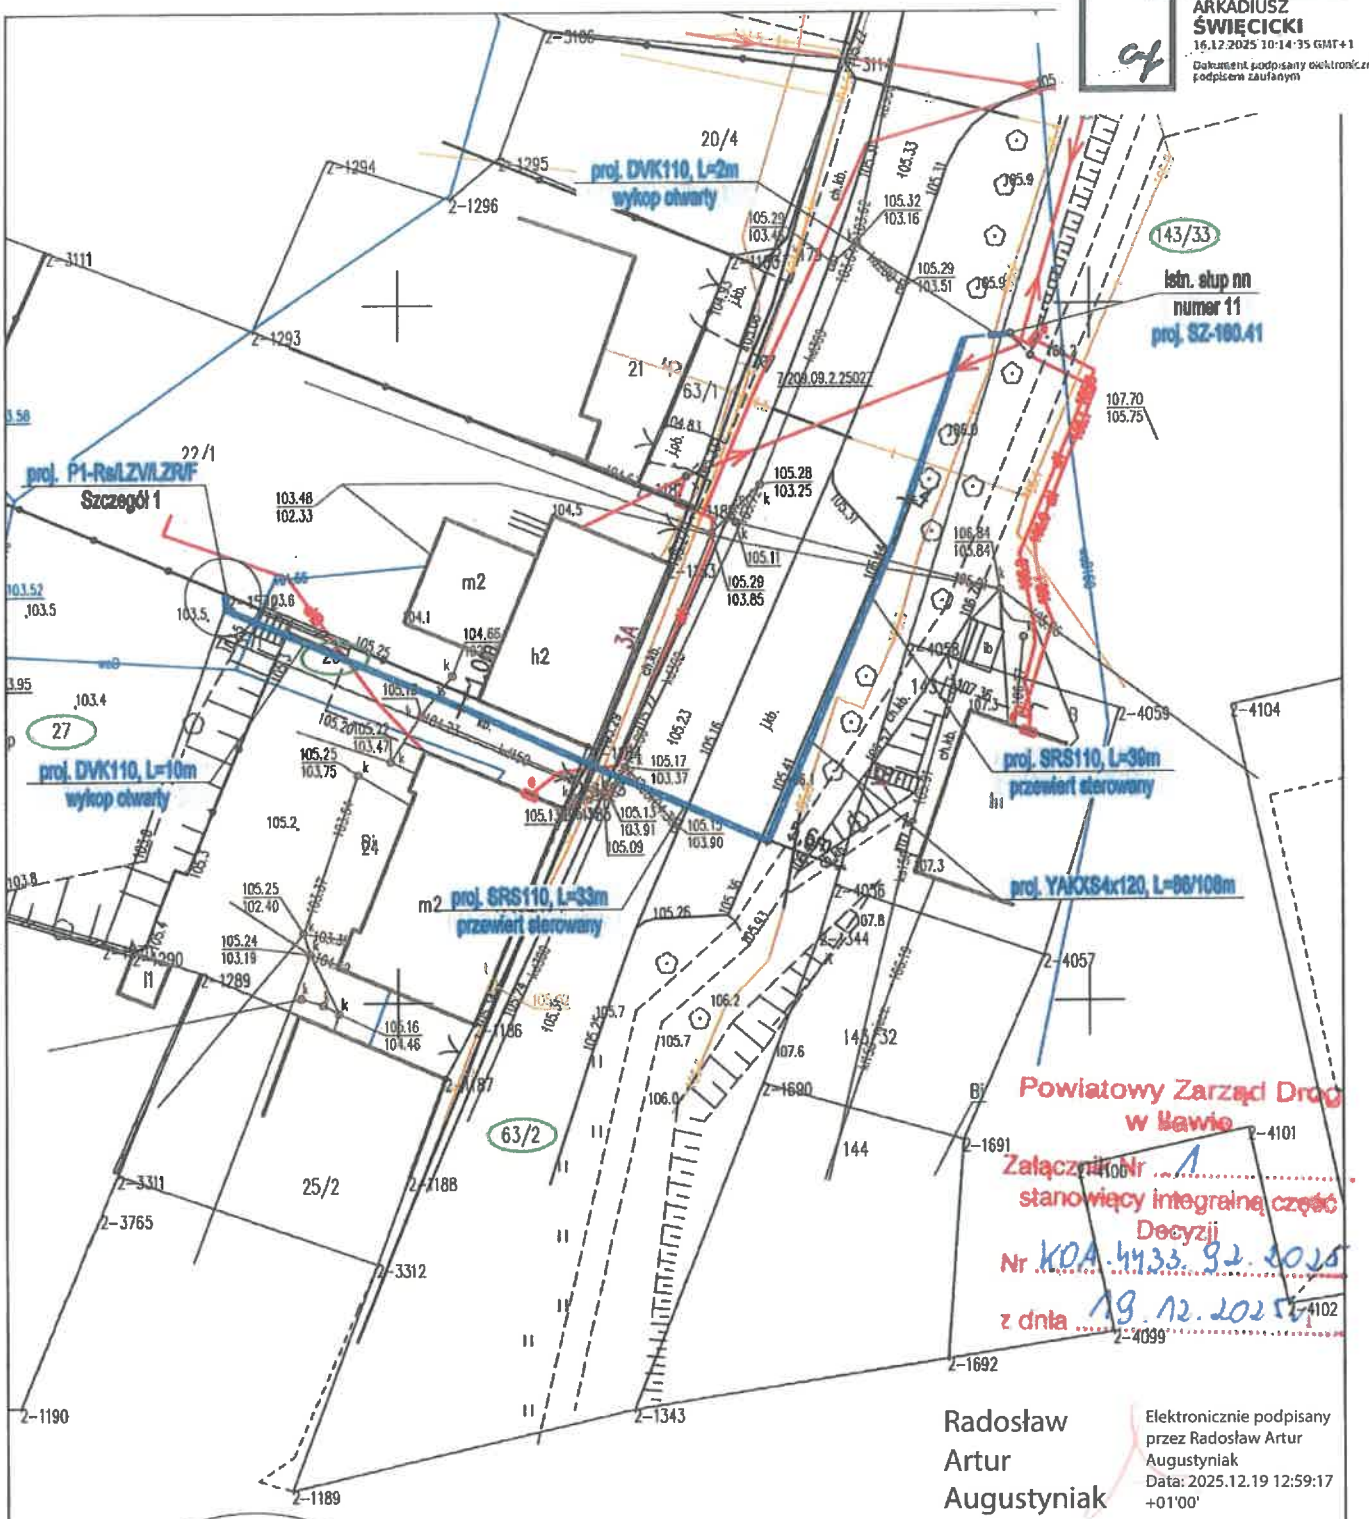

Radosław Artur Augustyniak

Elektronicznie podpisany przez Radosław Artur Augustyniak
Data: 2025.12.19 12:59:17 +01'00'

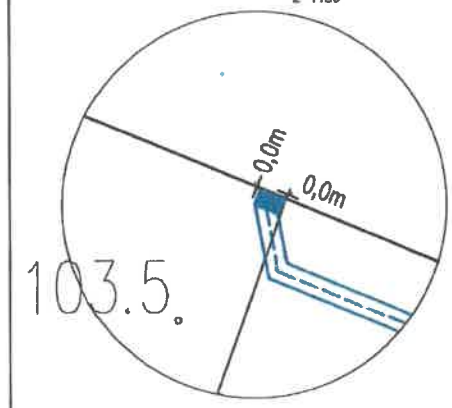

proASEL	Przedsiębiorstwo Projektowo – Usługowe "PROASEL" Arkadiusz Święcicki ul. Hetmańska 47/3, 82-300 Elbląg tel: 668-606-392 biuro.proasel@gmail.com NIP: 578-305-03-23	Inwestor: Energa – Operator SA.
Nazwa obiektu: Budowa sieci elektroenergetycznej kablowej nn 0,4kV.		Numer umowy: .....
		Numer zadania: 081/66/2502304.
Adres obiektu: Zalewo, gm. Zalewo		Branża: Elektroenergetyczna
Identyfikator działek ewidencyjnych: 27, 23, 63/2, 143/33		Data: wrzesień 2025r.
Tytuł rysunku:	Projekt zagospodarowania terenu.	Skala: 1:500
Projektant:	mgr inż. ARKADIUSZ ŚWIĘCICKI upr. nr WAM/0027/PWOE/18 w specjalności instal. w zakresie sieci, instalacji i urządzeń elektr. i elektroenergetycznych	Nr rysunku: E–01

13

PROFIL PODŁUŻNY UNII KABLOWEJ ELEKTROENERGETYCZNEJ NN 0,4KV – PRZEWIERT STEROWANY, L=33,0m

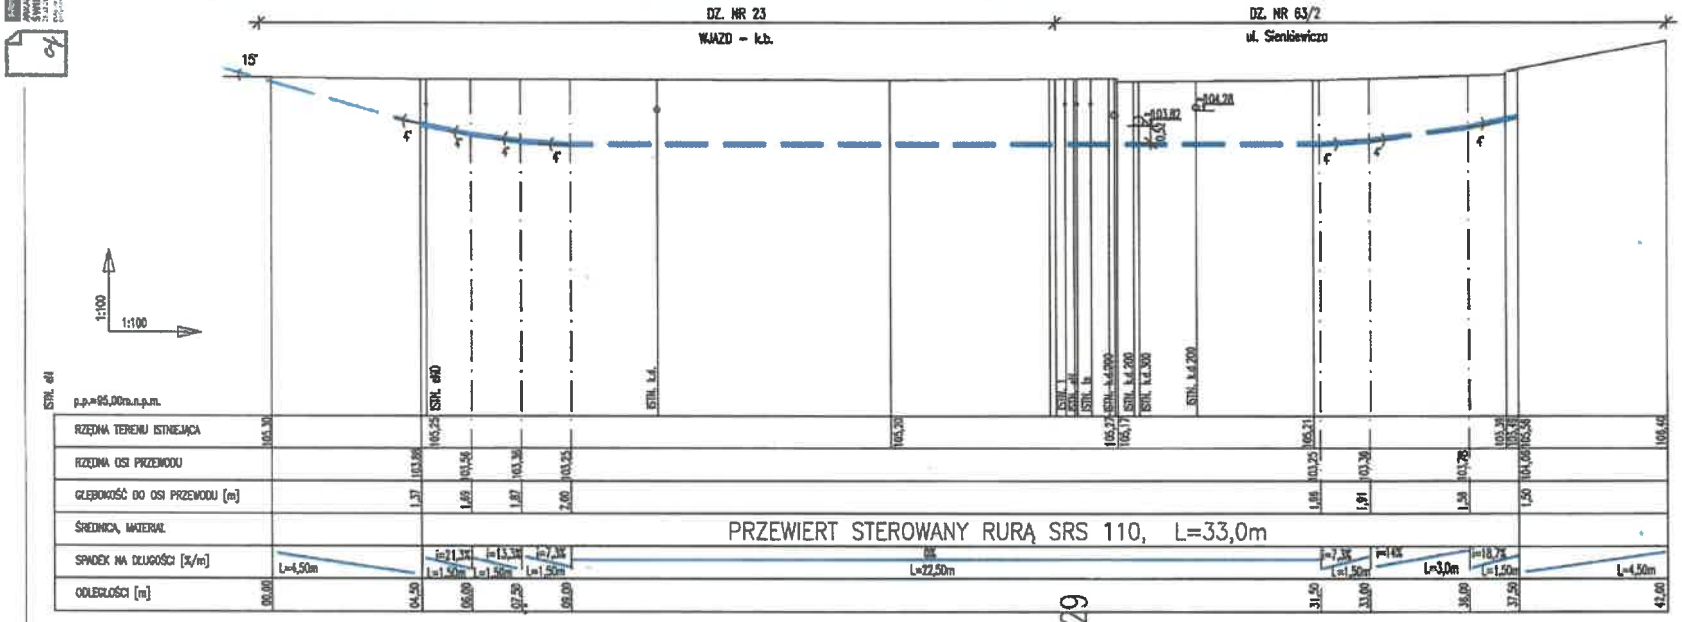

UWAGI:

1/ WYKONANIE STEROWANEGO PRZEWIERTU HORYZONTALNEGO WG TECHNOLOGII ORAZ SPRZĘTEM WYKONAWCY ROBÓT .

2/ UWAGA NA LINIE NAPOWIETRZNE ENERGETYCZNE PRZY PRACY SPRZĘTEM MECHANICZNYM.

3/ PRACE PROWADZIĆ POD NADZOREM WŁAŚCIWYCH SŁUŻB, GESTORÓW ISTN. UZBROJENIA

4/ W MIEJSCU SKRZYŻOWANIA PRZEWIERTU Z KANALIZACJĄ NALEŻY WYKONAĆ PRZEKOP KONTROLNY W CELU USTALENIA RZĘDNEJ POSADOWIENIA .

OZNACZENIA

TEREN ISTNIEJĄCY

PROJEKTOWANY KABEL ELEKTROENERGETYCZNY

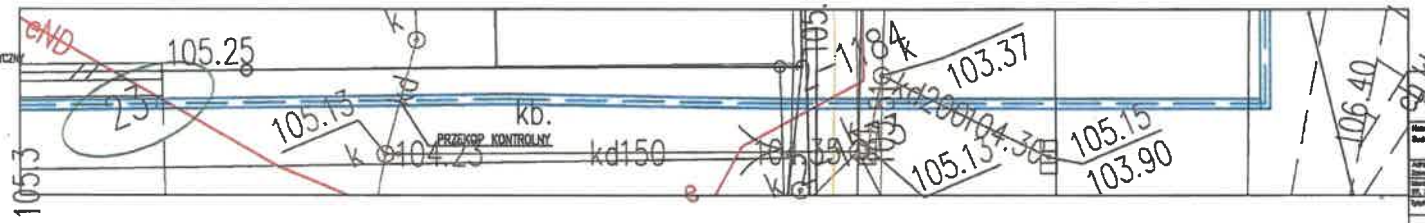

Przedsiębiorstwo Projektowo – Usługowe "ASEL" Andrzej Żółciak ul. Kołłątaja 43/A, 66-300 Żagań tel. 068-477-[illegible] fax. [illegible] NIP: 928-[illegible]	Inwestor: Energa – Operator SA.
Nazwa obiektu: Budowa sieci elektroenergetycznej kablowej nn 0,4kV.	Numer umowy: ———
Adres obiektu: Zawora, gm. Żagań	Numer projektu: [illegible]
Jednostka ewidencyjna: [illegible]	Branża: Elektroenergetyczna
Tytuł rysunku: Profil podłużny – przewiert L=33m	Data: wrzesień 2009r.
Projektant: mgr inż. Andrzej Żółciak upr. nr [illegible] w specyfikacji [illegible] w zakresu sieci, instalacji i urządzeń cieplnych, wentylacyjnych i elektroenergetycznych	Skala: 1:100
	Nr rysunku: E–03

14

PROFIL PODŁUŻNY LINII KABLOWEJ ELEKTROENERGETYCZNEJ NN 0,4KV – PRZEWIERT STEROWANY, L=39,0m

Skala 1:100

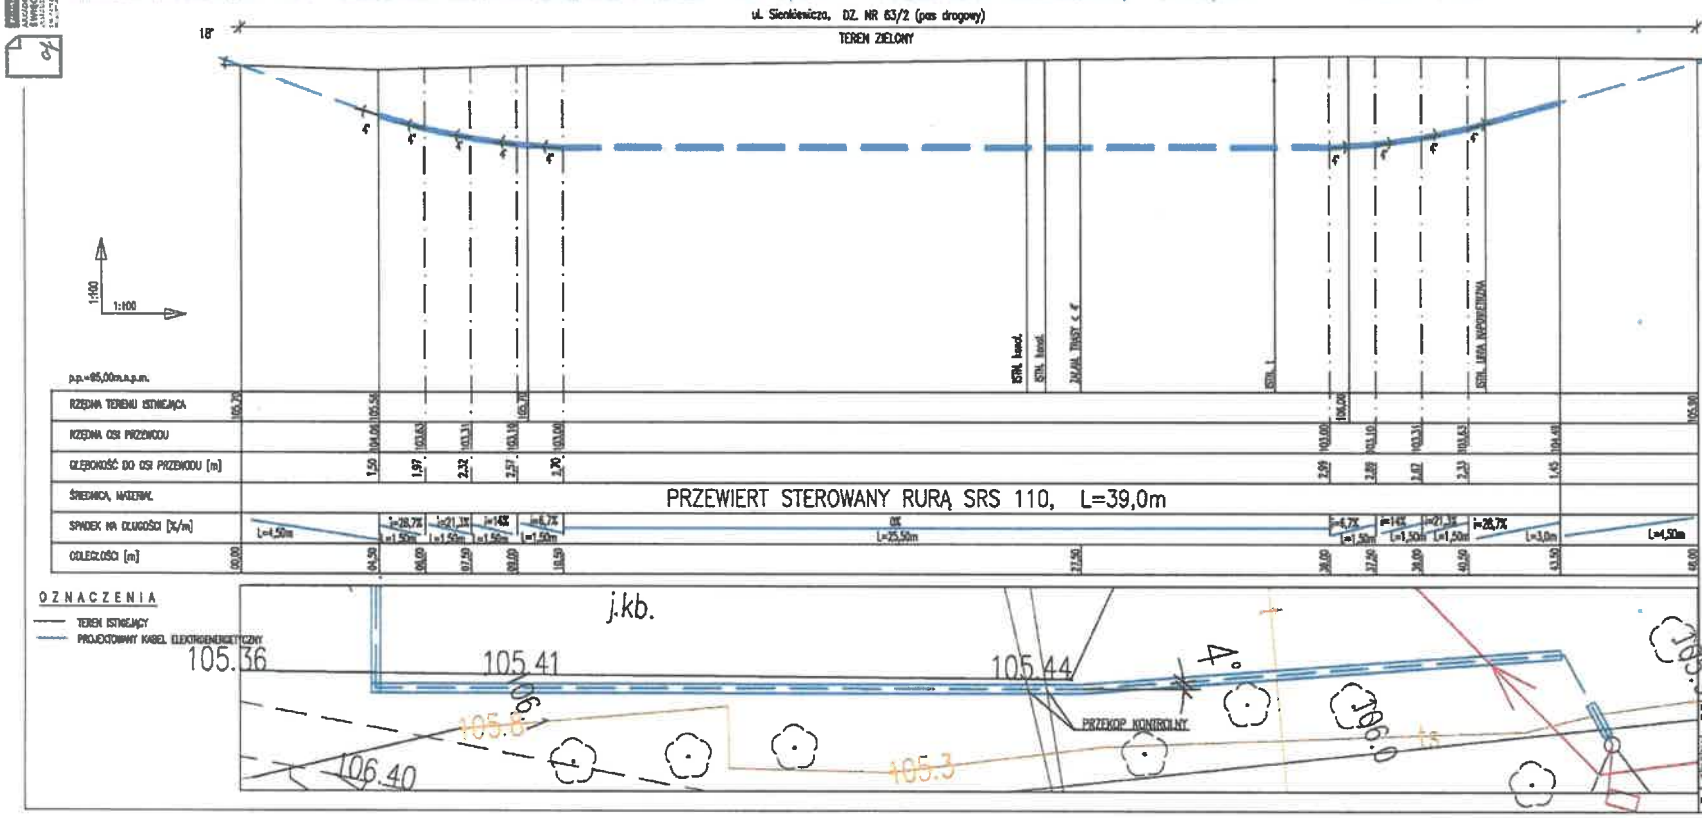

OZNACZENIA

- TEREN ISTNIEJĄCY
- PROJEKTOWANY KABEL ELEKTROENERGETYCZNY

UWAGI:

1/ WYKONANIE STEROWANEGO PRZEWIERTU HORYZONTALNEGO WG TECHNOLOGII ORAZ SPRZĘTEM WYKONAWCY ROBÓT .

2/ UWAGA NA LINIE NAPOWIETRZNE ENERGETYCZNE PRZY PRACY SPRZĘTEM MECHANICZNYM.

3/ PRACE PROWADZIĆ POD NADZOREM WŁAŚCIWYCH SŁUŻB, CESTORÓW ISTN. UZBROJENIA

4/ W MIEJSCU SKRZYŻOWANIA PRZEWIERTU Z KANALIZACJĄ NALEŻY WYKONAĆ PRZEKOP KONTROLNY W CELU USTALENIA RZĘDNEJ POSADOWIENIA .

Inwestor	Energa – Operator SA.
Nazwa obiektu: Budowa sieć elektroenergetycznej kablowej na 0,4KV	Numer umowy: ———
	Numer zadania:
Adres obiektu: Zalesie, gm. Zalesie	Branża: Elektroenergetyczna
Jednostka ewidencyjna: 15_19_010_1619	Data: Wrzesień 2020r.
Tytuł rysunku: Profil podłużny – przewiert L=39m	Skala: 1:100
Projektant:	Nr rysunku: E–02

Przedsiębiorstwo Projektowe – Usługowe "ENGREL" Arkadiusz Sikorski ul. Kołowskiego 47/9, 66-200 Świebodzin tel. 095-748-38-38 biuro@engrel.com.pl NIP: 929-100-00-18

ENGREL

35