



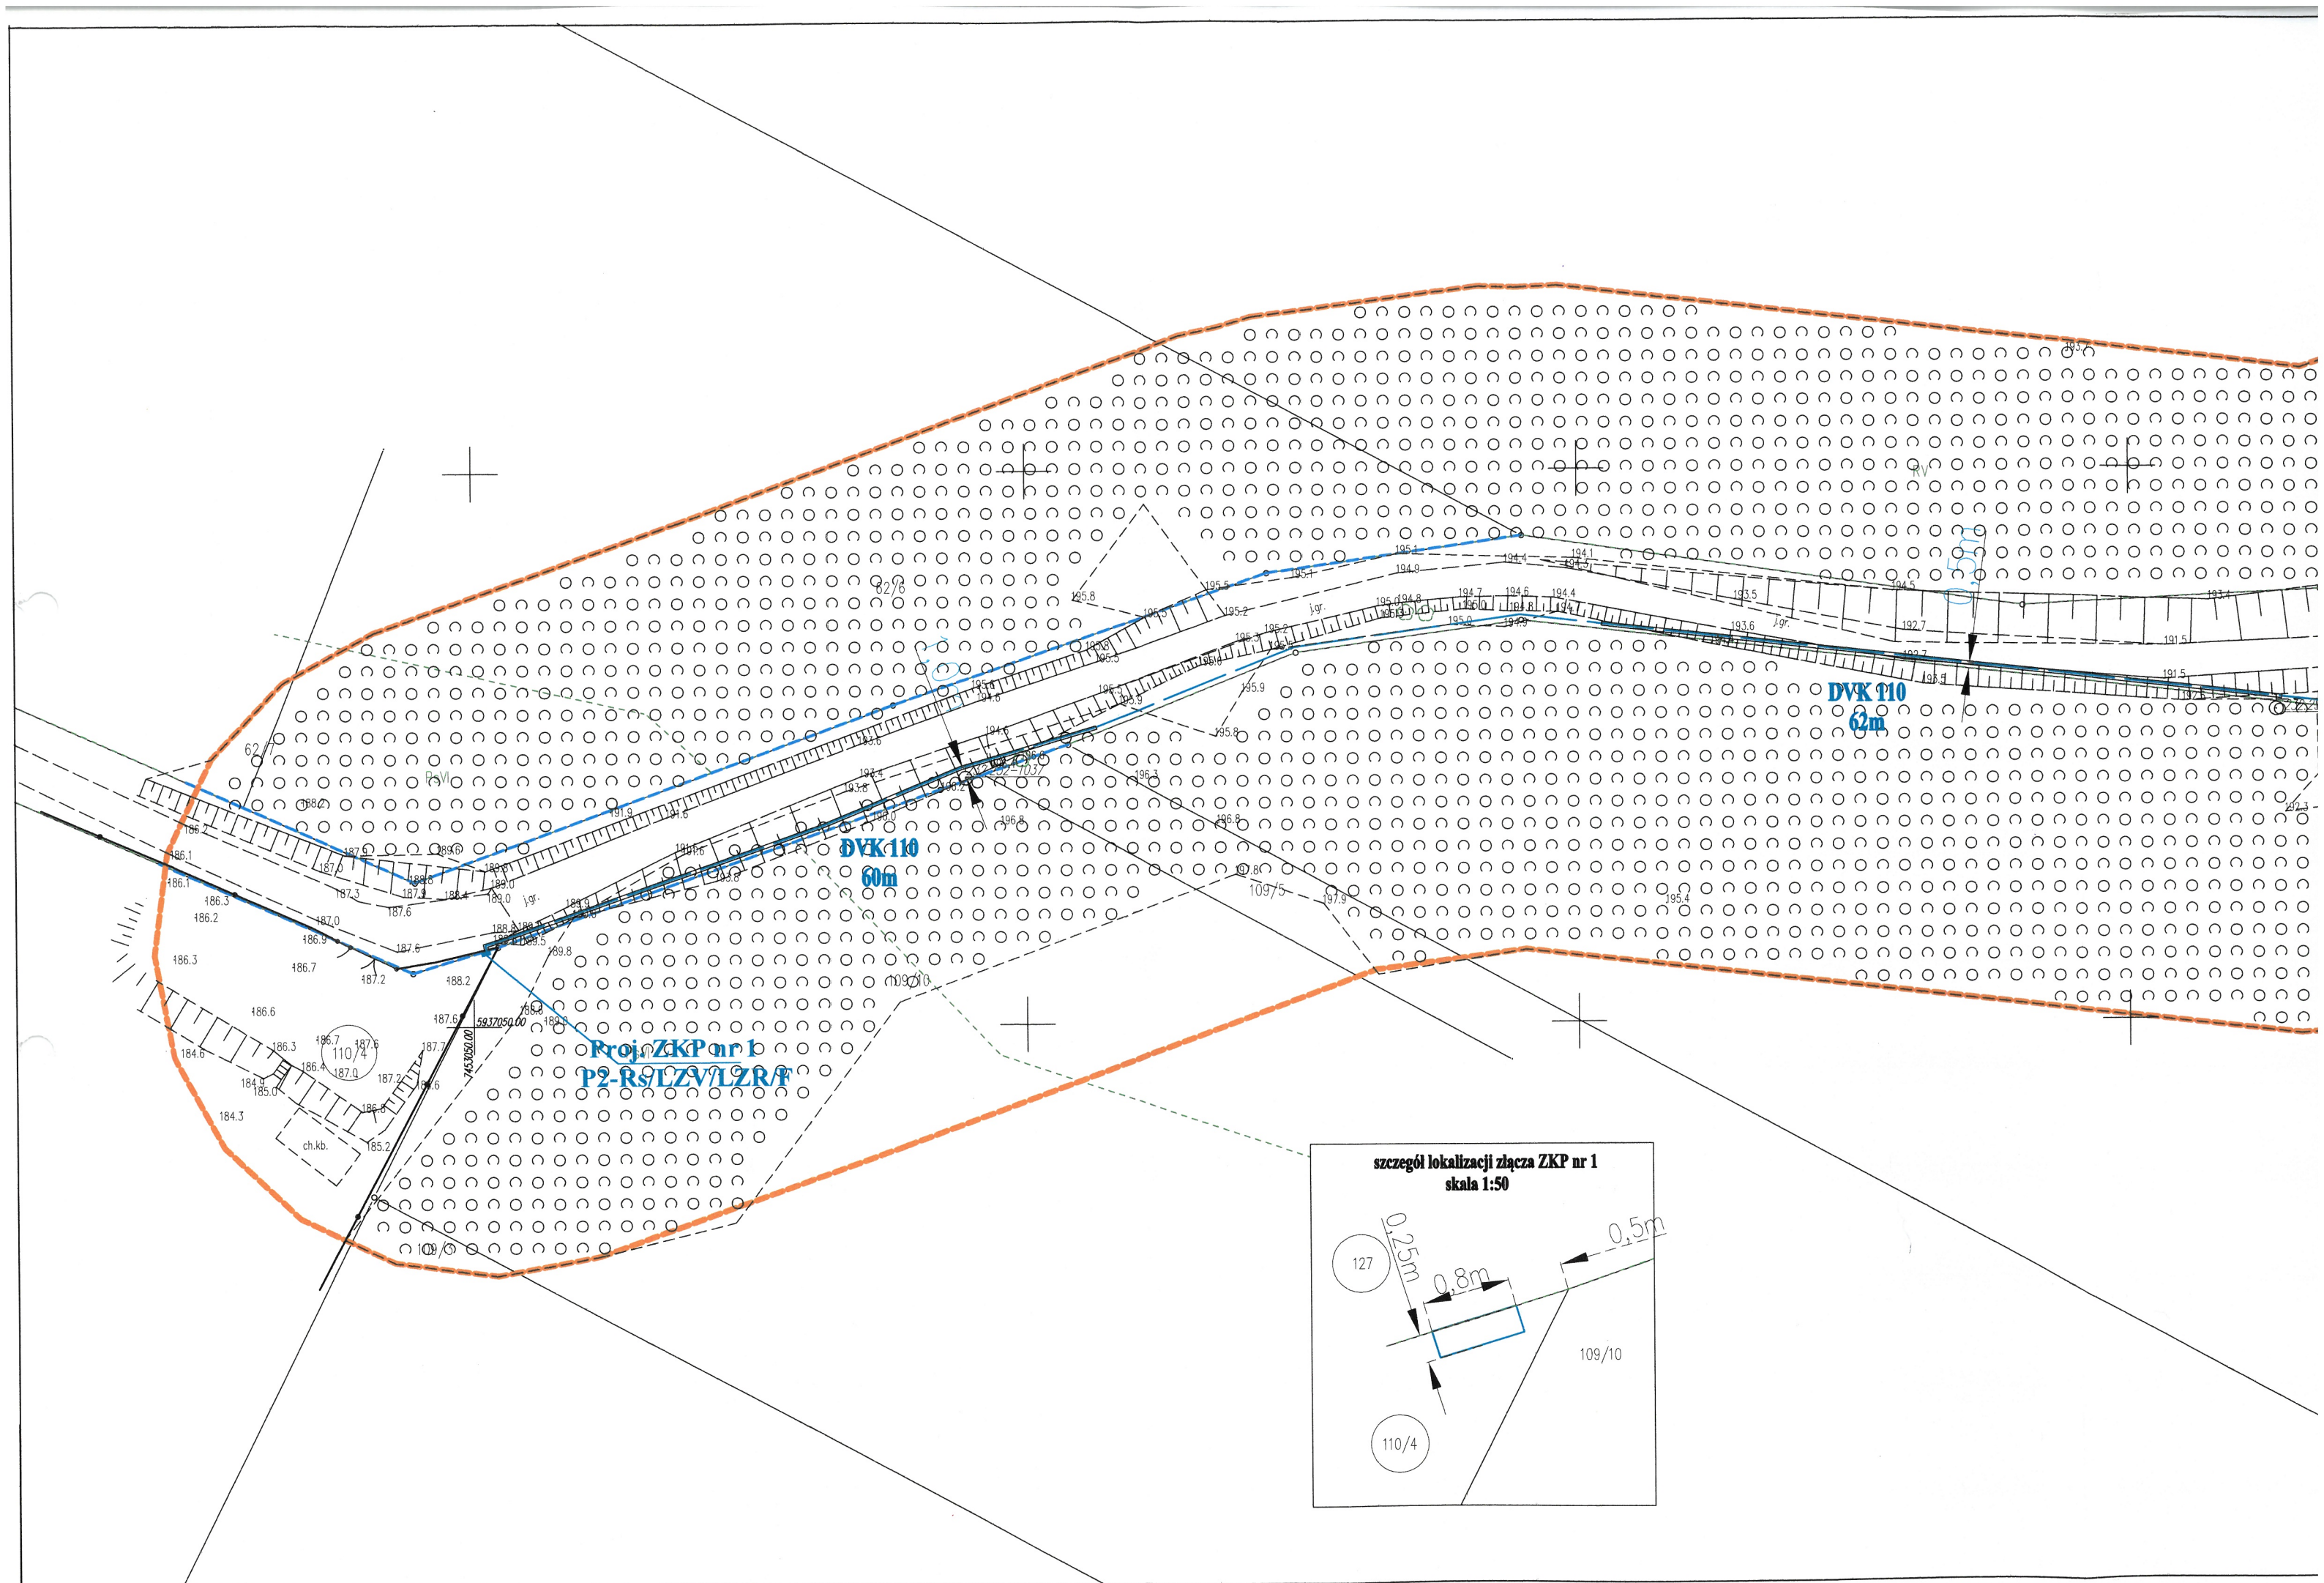

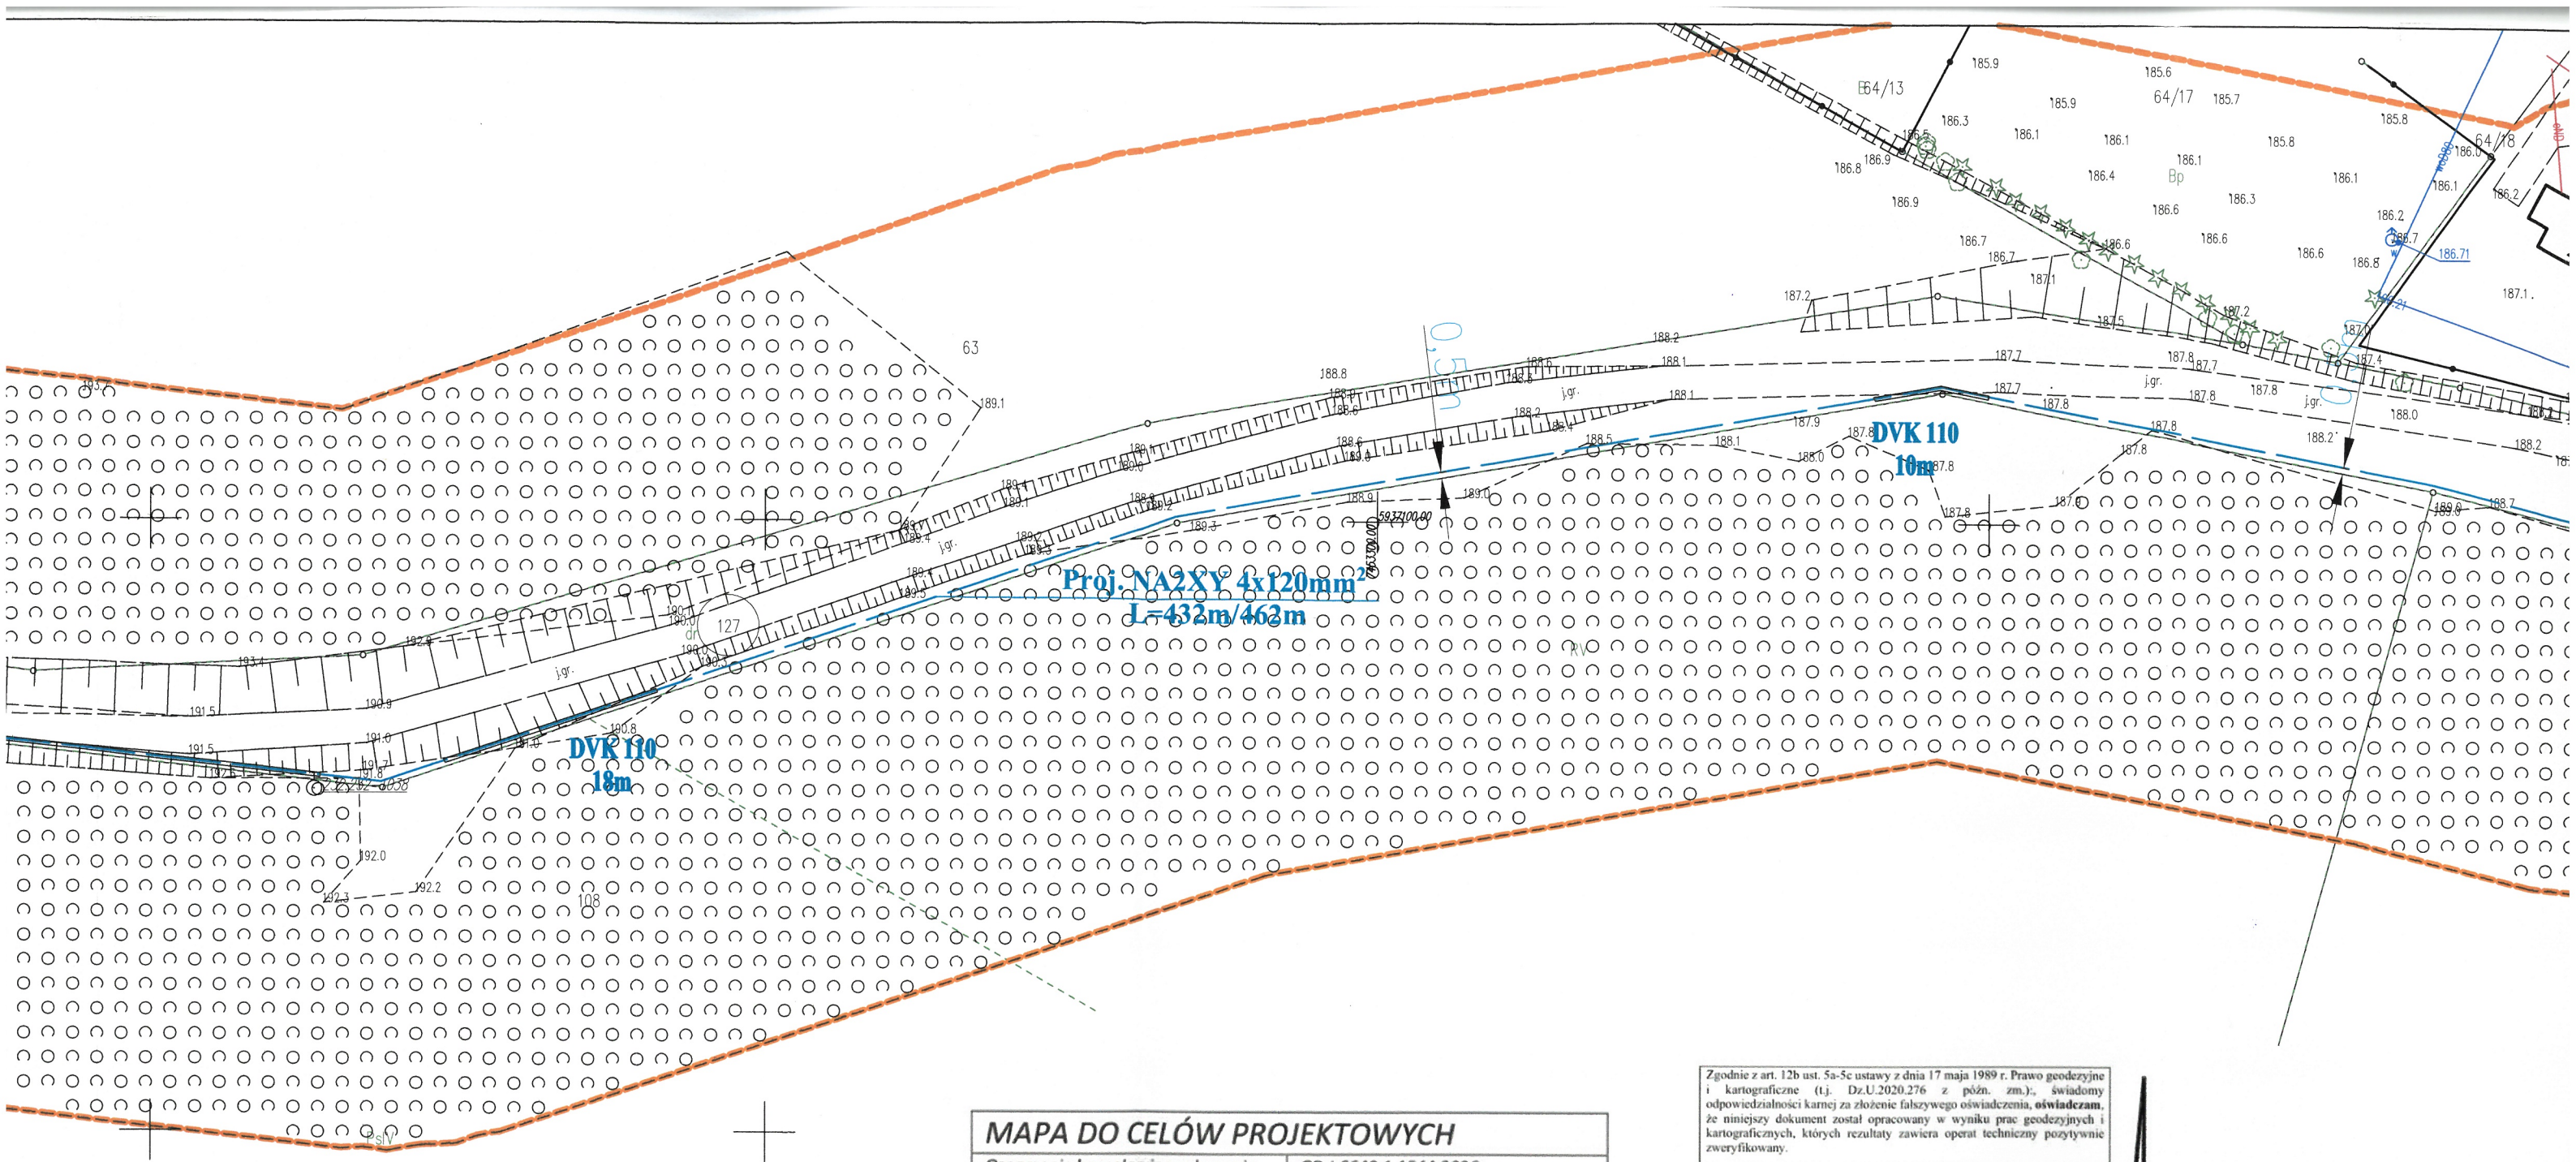


MAPA DO CELÓW PROJEKTOWYCH	
Oznaczenie kancelaryjne zgłoszenia pracy geodezyjnej:	GD-I.6642.1.1544.2026
Skala mapy:	1:500
Jednostka ewidencyjna:	281409_5 OLSZTYNEK
Obręb ewidencyjny:	281409_5.0009 JEMIOŁOWO
Województwo:	warmińsko-mazurskie
Powiat:	Olsztyński
Nazwa układu współrzędnych	układ współrzędnych płaskich prostokątnych 2000 strefa 7
Układu wysokości:	PL-EVRF2007-NH
Oznaczenie i informacje o służebnościach gruntowych	Służebności – nie badano, gdyż charakter projektowanej inwestycji budowlanej nie wpływa na sposób zagospodarowania gruntów objętych mapą do celów projektowych
Granice zgodne z ewidencją gruntów i budynków	
Data sporządzenia mapy	2026-07-09
Oprócz wykazanego na mapie uzbrojenia podziemnego terenu nie wyklucza się istnienia innych urządzeń których położenia nie ustalono w trakcie pomiarów aktualizacyjnych i uzgodnień branżowych.	
Granice działek oznaczone ————— spełniają wymagania dokładnościowe umożliwiające lokalizację innych obiektów budowlanych w odległości mniejszej lub równej 3 m od granicy działki ewidencyjnej.	

Zgodnie z art. 12b ust. 5a-5c ustawy z dnia 17 maja 1989 r. Prawo geodezyjne i kartograficzne (t.j. Dz.U.2020.276 z późn. zm.), świadomy odpowiedzialności karnej za złożenie fałszywego oświadczenia, oświadczam, że niniejszy dokument został opracowany w wyniku prac geodezyjnych i kartograficznych, których rezultaty zawiera operat techniczny pozytywnie zweryfikowany.	
Identyfikator zgłoszenia prac geodezyjnych	GD-I.6642.1.1544.2026
Organ służby geodezyjnej, który otrzymał zgłoszenie	Starosta Olsztyński
Wykonawca prac geodezyjnych	Aneta Gapa-Sieradzka GEOPUNKT
Numer i data sporządzenia protokołu potwierdzającego wynik pozytywnej weryfikacji	protokół nr GD-I.6642.1.1544.2026.2 z dnia 2026-07-29
Imię i nazwisko oraz nr uprawnień zawodowych kierownika prac	Aneta Gapa-Sieradzka Nr uprawnień 22088
Niniejsze oświadczenie jest równoważne z uwierzytelnieniem dokumentów opracowanych na podstawie wykonanych prac geodezyjnych na potrzeby postępowań administracyjnych, postępowań sądowych lub czynności cywilnoprawnych.	

GEOPUNKT
Aneta Gapa - Sieradzka
ul. Północna 1, 09-310 Kuczbork
NIP 584-262-47-03, tel. 698 612 575

GEODETA UPRAWNIONY
Inż. Aneta Gapa-Sieradzka
Numer uprawnień 22088
Podpisano elektronicznie

Signature Not Verified
Dokument podpisany przez Aneta Gapa-Sieradzka
Data: 2026.08.03 15:06:42 CEST

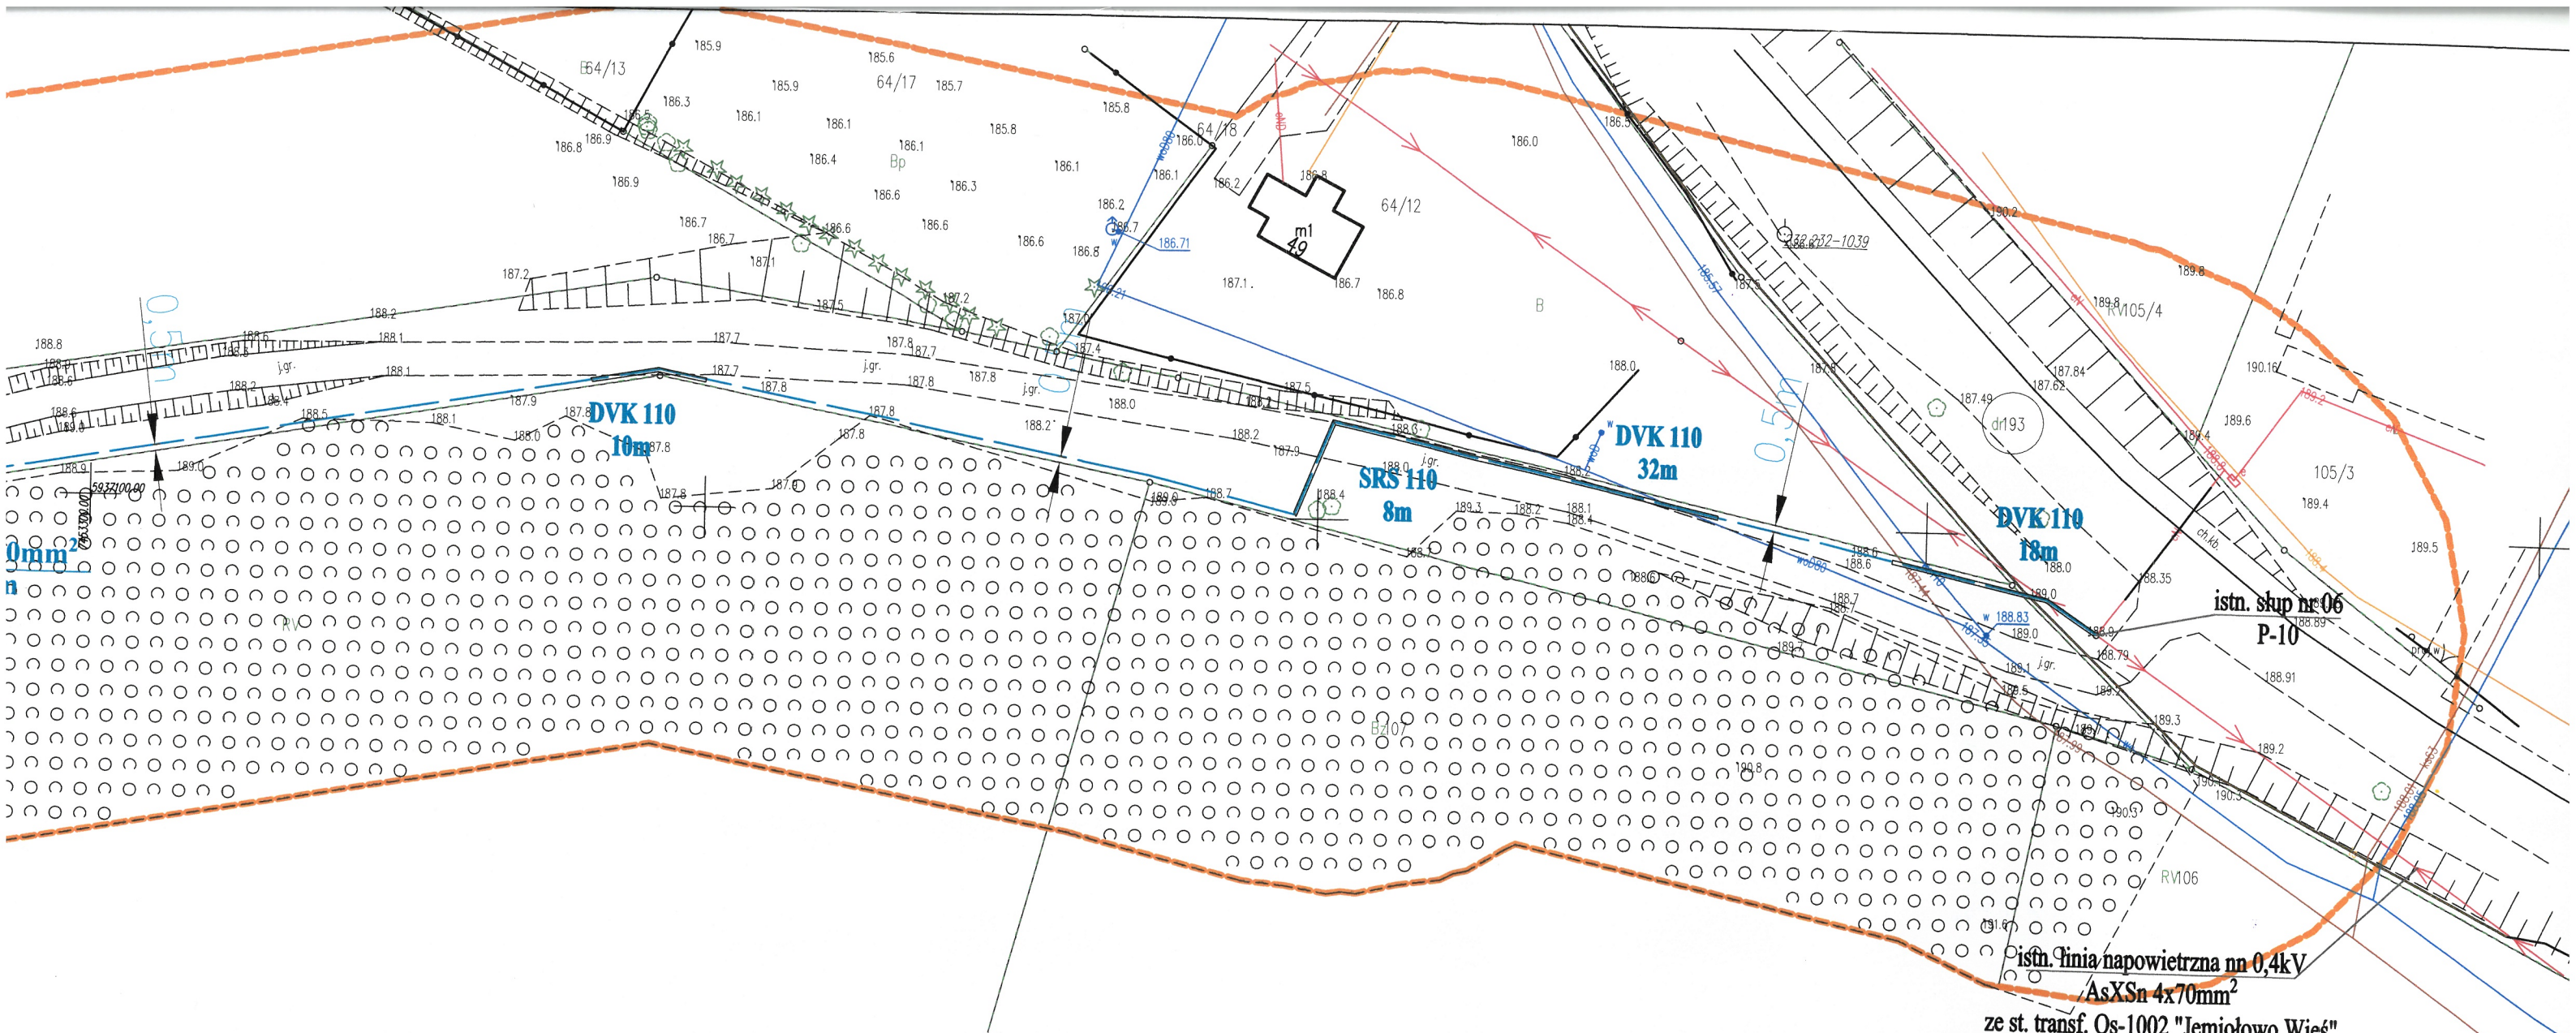

EKTOWYCH

GD-I.6642.1.1544.2026

1:500

81409_5 OLSZTYNEK

81409_5.0009 JEMIOŁOWO

varmińsko-mazurskie

Olśtyński

ch prostokątnych 2000 strefa 7

2007-NH

uźebności – nie badano, gdyż charakter
jektowanej inwestycji budowlanej nie wpływa na
osób zagospodarowania gruntów objętych mapą
celów projektowych

7 gruntów i budynków

26-07-09

odziemnego terenu nie wyklucza się
i nie ustalono w trakcie pomiarów

spełniają wymagania
nnych obiektów budowlanych w
icy działki ewidencyjnej.

Zgodnie z art. 12b ust. 5a-5c ustawy z dnia 17 maja 1989 r. Prawo geodezyjne i kartograficzne (t.j. Dz.U.2020.276 z późn. zm.), świadomy odpowiedzialności karnej za złożenie fałszywego oświadczenia, oświadczam, że niniejszy dokument został opracowany w wyniku prac geodezyjnych i kartograficznych, których rezultaty zawiera operat techniczny pozytywnie zweryfikowany.	
Identyfikator zgłoszenia prac geodezyjnych	GD-I.6642.1.1544.2026
Organ służby geodezyjnej, który otrzymał zgłoszenie	Starosta Olsztyński
Wykonawca prac geodezyjnych	Aneta Gapa-Sieradzka GEOPUNKT
Numer i data sporządzenia protokołu potwierdzającego wynik pozytywnej weryfikacji	protokół nr GD-I.6642.1.1544.2026.2 z dnia 2026-07-29
Imię i nazwisko oraz nr uprawnień zawodowych kierownika prac	Aneta Gapa-Sieradzka Nr uprawnień 22088
Niniejsze oświadczenie jest równoważne z uwierzytelnieniem dokumentów opracowanych na podstawie wykonanych prac geodezyjnych na potrzeby postępowań administracyjnych, postępowań sądowych lub czynności cywilnoprawnych.	

GEOPUNKT
Aneta Gapa - Sieradzka
ul. Północna 1, 09-310 Kuczbork
NIP 584-262-47-03, tel. 698 612 575

Signature Not Verified
Dokument podpisany przez Aneta
Gapa-Sieradzka
Data: 2026.08.03 15:06:42 CEST

GEODETA UPRAWNIONY
Inż. Aneta Gapa-Sieradzka
Numer uprawnień 22088
Podpisano elektronicznie

Oświadczam, że treść mapy, na której wykonano niniejszy projekt, jest zgodna z treścią poświadczoną przez wykonawcę mapy do celów projektowych, opracowanej w wyniku pozytywnie zweryfikowanych prac geodezyjnych.

Protokół weryfikacji Nr GD-I.6642.1.1544.2026_2 z dnia 29.07.2026

mgr inż. Tomasz Pieńkowski upr. bud. WAM/0025/OWOE/16

mgr inż. Tomasz Pieńkowski
UPRAWNIENIA BUDOWLANE
Nr wid. WAM/0025/OWOE/16
Do projektowania i kierowania robotami
budowlanymi bez ograniczeń
w specjalności instalacyjnej w zakresie sieci,
instalacji i urządzeń elektrycznych i elektroenergetycznych

ELProjekt
Rafał Chmielewski
Piątki 98/1, 13-100 Nidzica
NIP 9840187761, tel. 695-627-636

ELProjekt Rafał Chmielewski Piątki 98/1, 13-100 Nidzica tel. 695-027-636 rafał.chmielewski89@o2.pl	
INWESTOR:	ENERGA-OPERATOR S.A. ul. Marynarki Polskiej 130; 80-557 Gdańsk
UMOWA NR:	OB/64/2600485 WP nr P/24/079060 z dn. 13.11.2024r.
TEMAT:	Budowa przyłącza kablowego nn 0,4kV i złącza kablowo-pomiarowego do zasilenia budynku rekreacji indywidualnej
LOKALIZACJA:	Jemiołowo gm. Olsztynek dz. nr 193, 127, 110/4 nr rysunku: E-1
RYSUNEK:	Projekt zagospodarowania terenu Arkusz: 1
PROJEKTANT:	mgr inż. Tomasz Pieńkowski opr. bud. WAM/0025/OWOE/16
ASYSTENT PROJEKTANTA:	mgr inż. Rafał Chmielewski
skala:	1:500
data:	07.2026r.