

TOM I
Projekt budowlano - wykonawczy

Nr uzg: **nr egz.**

Temat: Budowa przyłącza kablowego nn-0,4kV do dz. 81/52 w
mśc. Żelistrzewo, gm. Puck

Lokalizacja mśc. Żelistrzewo, gm. Puck
Inwestycji: Dz. 177, 81/52
Jednostka ewidencyjna: 221107_2.0026 Żelistrzewo

Nr Umowy: ZN/1973/3636MZI/2026/2601053/11
z dnia 10.04.2026 r.

Nr OBI: OBI/36/ 2601053

Nr WP: P/25/087728 dn. 18.11.2025 r.

Obszar stacji: T-95740 Żelistrzewo Kościół

Branża: ELEKTROENERGETYCZNA

Inwestor: ENERGA OPERATOR S.A.
Oddział w Gdańsku
ul. Marynarki Polskiej 130, 80-557 Gdańsk

Projektował: mgr inż. Adam Sztygowski
upr. bud. nr POM/0089/PWBE/18
do projektowania i kierowania robotami budowlanymi bez ograniczeń w
specjalności instalacyjnej w zakresie sieci, instalacji i urządzeń
elektrycznych i elektroenergetycznych

Lipiec 2026

1. Temat

Budowa przyłącza kablowego nn-0,4kV do dz. 81/52 w msc. Żelistrzewo, gm. Puck

2. Zakres rzeczowy projektowanych sieci i urządzeń

Zakres rzeczowy projektowanych sieci i urządzeń zasilanych ze stacji o nr ruchowym: T-95740 Żelistrzewo Kościół)

Rozłącznik napowietrzny SN	-	-
Linia kablowa SN	-	-
Mufy kablowe nn	-	-
Głowice kablowe	-	-
Ograniczniki przepięć	-	-
Złącze kablowe SN	-	-
Stacja transformatorowa SN/nn	-	-
Transformator	-	-
Wymiana pojedynczego słupa nn	-	-
Linia napowietrzna nn	-	-
Przyłącze napowietrzne	-	-
Przyłącze kablowe	<i>YAKXS 4x120mm²</i>	<i>1 przyłącze, 119m / 127m</i>
Szafka pomiarowa	<i>PI-Rs/LZV/LZR/F</i>	<i>1 kpl.</i>
Linia kablowa nn	-	-
Kablowa rozdzielnica szafowa	-	-
Słupowy rozłącznik bezpiecznikowy	-	-
Przecisk	-	-
Przewiert	-	-

5. Podstawa opracowania

- Zlecenie Inwestora
- Warunki techniczne
- Aktualna mapa do celów projektowych
- Uzgodnienia branżowe oraz opinia ZUDP
- Uzgodnienia i warunki uzyskane od właścicieli i zarządców działek, gruntów oraz istniejącej infrastruktury
- Wizja w terenie
- Obowiązujące przepisy i normy
- Ustawa z dnia 7 lipca 1994 r. - Prawo budowlane (Dz.U. z 1994 r. Nr 89 poz. 414, z późniejszymi zmianami)



MAPA DO CELÓW PROJEKTOWYCH

skala 1:500

Województwo pomorskie
Powiat pucki
Gmina: Puck – G
Obręb: ŻELISTRZEWO
Działki: 81/52

GKK.6640.1.1619.2026

Układ współrzędnych prostokątnych płaskich – "2000"

Układ wysokościowy – "PL-EVRF2007-NH"

W zakresie opracowania mapa aktualna na dzień 07.05.2026



Uzgodnienie wystawione wyłącznie w formie elektronicznej
Dział Dokumentacji Energetycznej
Uzgodnienie w zakresie trasy i lokalizacji projektowanych urządzeń elektroenergetycznych.
Uzgodnienie nr 2026/07/01066/36MMD
Data uzgodnienia: 17.07.2026
Lp. rysunków: 1

Prace polowe
Prace kameralne

USŁUGI GEODEZYJNE
mgr inż. Paweł Szczepaniak
84-240 Reda, ul. Łąkowa 11/10
tel. 604-631-620
NIP 588-143-90-16, REGON 141859

Puck dnia 07.05.2026 r.

Zasięg opracowania: 100m


1. Projekt budowlany i/lub wykonawczy opracować zgodnie ze Standardami technicznymi w Energa-Operator SA (w szczególności z załącznikiem nr 36).
2. Do uzgodnienia projektu budowlanego dostarczyć uzgodnione tytuły prawne do nieruchomości z Wydziałem Nieruchomości Energetycznych.
3. Niniejsze uzgodnienie nie zwalnia od obowiązku dotrzymania procedury poprzedzającej rozpoczęcie robót budowlanych, określonej w ustawie Prawo Budowlane oraz odpowiedzialności w zakresie stosowania obowiązujących przepisów budowy i norm.
4. Uzgodnienie jest ważne 3 lata.

Poświadczam, że niniejszy dokument został opracowany w wyniku prac geodezyjnych i kartograficznych, których rezultaty zawiera aparat techniczny pozytywnie zweryfikowany. Jednocześnie informuję, że jestem świadomy odpowiedzialności karnej za złożenie fałszywego oświadczenia.	
Identyfikator zgłoszenia prac geodezyjnych	GKK.6640.1.1619.2026
Organ służby geodezyjnej, który otrzymał zgłoszenie	STAROSTA PUCKI
Wykonawca prac geodezyjnych	Usługi Geodezyjne Paweł Szczepaniak
Nr oraz data sporządzenia dokumentu zawierającego wynik pozytywnej weryfikacji	GKK.6640.1.1619.2026_55551 z dnia 08.05.2026
Imię i nazwisko oraz nr uprawnień zawodowych kierownika prac	geodeta uprawniony mgr inż. Paweł Szczepaniak Nr upr. 14859

USŁUGI GEODEZYJNE
mgr inż. Paweł Szczepaniak
84-240 Reda, ul. Łąkowa 11/10
tel. 604-631-620
NIP 588-143-90-16, REGON 141859
GEODETA UPRAWNIONY
Nr uprawnień 14859

Signed by /
Podpisano przez:
Paweł Stanisław Szczepaniak
Date / Data:
2026-05-11 13:57

Signed by /
Podpisano przez:
Michał Stanisław Dziennisz
Date / Data: 2026-07-20 12:20

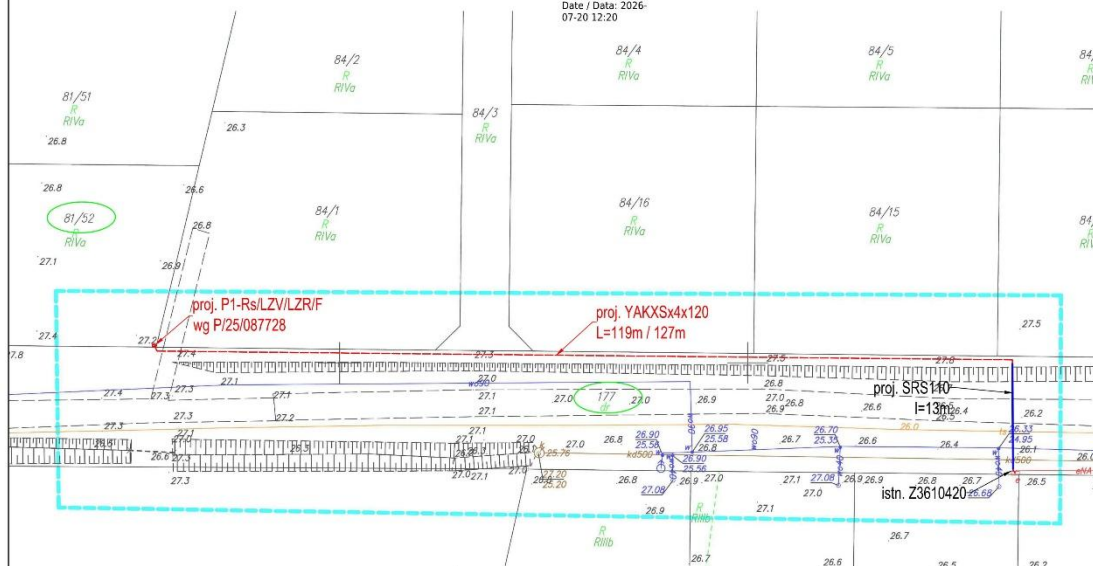

Uwaga:
Zbliżenia z elementami innych sieci wykonywać zgodnie z wytycznymi normy SEP-E-004

- Legenda:
- proj. złącze pomiarowe nn-0,4kV
 - proj. kabel elektroenergetyczny nn-0,4kV
 - proj. rura ochronna

Jednostka projektowa: CONTENTEL 81-078 Gdynia, ul. Sępia 11/5, e-mail: contentel@op.pl		Nazwa inwestycji: Budowa przyłącza kablowego nn-0,4kV dla zasilania dz 81/52 obr. 0026 Żelistrzewo, gm. Puck wg P/25/087728; OBI/36/2601053	
Inwestor: ENERGA – OPERATOR S.A. o. Gdańsk 80-557 Gdańsk, ul. Marynarki Polskiej 130		Adres inwestycji: Dz. 177, 81/52 obr. 0026 Żelistrzewo, gm. Puck w msc. Żelistrzewo, gm. Puck	
Nazwa rysunku: Projekt zagospodarowania terenu		Nr rysunku: E-1	Skala rysunku: 1:500
Projektował: Mgr inż. Adam Szttygowski	Nr uprawnień: POM/0089/PWSE/18	Specjalność: Instalacyjna	Podpis: Branża: Elektryczna
Sprawił:	Nr uprawnień:	Specjalność:	Podpis: Data: 05.2026
Opracował:	Nr uprawnień:	Specjalność:	Podpis: Faza projektu: PBW

7. Odpis protokołu z narady koordynacyjnej

GKK.6630.503.2026

Puck, dn. 28.05.2026 r.

STAROSTA PUCKI
ul. Elizy Orzeszkowej 5
84-100 Puck

Znak sprawy: GKK.6630.503.2026

ODPIS PROTOKOŁU Z NARADY KOORDYNACYJNEJ

zakończona w dniu 28.05.2026 r.
w sprawie usytuowania projektowanej sieci uzbrojenia terenu

Przedmiot narady:	przyłącze kablowe nn-0,4kV dla zasilania dz 81/52 obr. 0026 Żelistrzewo, gm. Puck
Lokalizacja:	Dz. 177 obr. 0026 Żelistrzewo, gm. Puck
Wnioskodawca:	SZTYGOWSKI ADAM ul. Sępia 11/5, 81-078 Gdynia
Inwestor:	ENERGA - OPERATOR SA ODDZIAŁ W GDAŃSKU ul. Marynarki Polskiej 130, 80-557 Gdańsk
Projektant:	ADAM SZTYGOWSKI Inne upr.: budowlane: POM/0089/PWBE/18
Przewodniczący:	Starszy Inspektor Tamara Markowska Przewodnicząca Narad Koordynacyjnych
Sposób przeprowadzenia narady:	elektroniczny
Data wpływu:	15.05.2026 r.

Lista uczestników narady koordynacyjnej wraz z uwagami

Lp.	Nazwa instytucji Sposób uczestnictwa	Stanowisko Uwagi	Imię i nazwisko uczestnika
1	ENERGA OŚWIETLENIE SP. Z O.O. ul. Artura Grottgera 7 81-809 SOPOT elektroniczny	Bez uwag. Stanowisko pozytywne	Łukasz Foltyn
2	ENERGA-OPERATOR S.A. ODDZIAŁ W GDAŃSKU REJON DYSTRYBUCJI WEJHEROWO, 84-200 Wejherowo ul. Przemysłowa 18 elektroniczny	Bez uwag. Stanowisko pozytywne	Sławomir Ptański
3		nie dotyczy Stanowisko pozytywne	Piotr Kubiak

Dokument wygenerował(a): Tamara Markowska, dn. 28-05-2026 10:48:20
Jeżeli dokument jest wystawiony elektronicznie, to nie wymaga podpisu analogowego ani pieczęci, lecz wymaga podpisu elektronicznego.
Uwaga: podpis elektroniczny jest niewidoczny – można go zweryfikować tylko odpowiednim programem

Strona 1 z 6

GKK.6630.503.2026

	ENERGOBALTIC Sp. z o.o. ul.Starowiejska 41,PL 84-120 Władysławowo tel.+48 58 774 06 00;fax:+48 58 774 06 03;e-mail:info@energobaltic.com.pl NIP 5832324448 REGON 191414590 84-120 Władysławowo,ul.Starowiejska 41 elektroniczny		
4	G.EN.OPERATOR SP.Z O.O. ul.Dorczyka 1,62-080 Tarnowo Podgórne NIP 669 050 27 73 REGON 330017284 Oddział w Pucku,ul.Kopernika 1,84-100 Puck elektroniczny	Bez uwag.	Stanowisko pozytywne Arkadiusz Grabski
5	KROKOWSKIE PRZEDSIĘBIORSTWO KOMUNALNE SP.Z O.O. NIP: 5871541368 REGON: 192742758 ul.Żarnowiecka 76,84-110 Krokowa tel.58 888 21 31 kom.602 750 820 elektroniczny		Uczestnik nieobecny na naradzie
6	MIĘDZYGMINNE PRZEDSIĘBIORSTWO WODOCIAGÓW I KANALIZACJI EKOWIK SP. Z O.O. Władysławowo ul.Droga Chłapowska 21,tel.58 674 15 66,58 674 15 77 e-mail ekowik@ekowik.com.pl NIP 5871549186 REGON 192803030 elektroniczny		Uczestnik nieobecny na naradzie
7	NETIA S.A. 02-822 WARSZAWA ul.Poleczki 13 NIP 5260205575 REGON 11566374 Oddział GDAŃSK ul.Arkońska 6A/4, tel. 507 154 166, 502 220 518 elektroniczny		Stanowisko pozytywne Krzysztof Osiecki
8	PEKO SP. Z O.O.PRZEDSIĘBIORSTWO USŁUG KOMUNALNYCH UL.Chrzanowskiego 44,81-198 Kosakowo -tel. 58 625 47 47 elektroniczny		Uczestnik nieobecny na naradzie

Dokument wygenerował(a): Tamara Markowska, dn. 28-05-2026 10:48:20

Jeżeli dokument jest wystawiony elektronicznie, to nie wymaga podpisu analogowego ani pieczęci, lecz wymaga podpisu elektronicznego.

Uwaga: podpis elektroniczny jest niewidoczny – można go zweryfikować tylko odpowiednim programem

Strona 2 z 6

GKK.6630.503.2026

9	POLSKA SPÓŁKA GAZOWNICTWA SP. z o.o. ul.Wojciecha Bandrowskiego 16,33-100 Tarnów Oddział Zakład Gazowniczy w Gdańsku, ul.Wałowa41/43,tel.58 326 25 00 NIP5252496411 REGON 192663177 Gazownia Rumia PSG ul.Wojciecha Bandrowskiego16,33-100 Tarnów OZG Gdańsk-80-858 Gdańsk,Wałowa 41/43 Gazownia Rumia,84-230 Rumia ul.Hodowlana 21 elektroniczny	Uczestnik nieobecny na naradzie	
10	Pro internet Sp. z o.o.Sp.k. ul.Lęborska 23B,80-387 Gdańsk ul.Lęborska 23B 80- 387 Gdańsk tel.58 763 00 33 fax 58 735 05 00 NIP 957 08 20 822 REGON 192663177 elektroniczny	Uczestnik nieobecny na naradzie	
11	PUCKA GOSPODARKA KOMUNALNA Sp. z o.o. w Pucku,ul.Zamkowa 6,84- 100Puck tel. 58 673 04 00,fax 58 673 04 44 e- mail:sekretariat@pgkpuck.pl ul.Zamkowa 6,84-100 Puck ul.Zamkowa 6,84-100 Puck,adres korespondencyjny ul.Pucka 24,84-100 Błądzikowo. elektroniczny	Uczestnik nieobecny na naradzie	
12	URZĄD MIEJSKI we WŁADYSŁAWOWIE NIP: 5871584426 ul.Gen.Józefa Hallera 19 84120 Władysławowo elektroniczny	Uczestnik nieobecny na naradzie	
13	WÓJT GMINY KROKOWA 84- 110 Krokowa,ul.Żarnowiecka 29 tel.58 675 41 00,601 513 046 urząd@krokowa.pl NIP5871582054 REGON 191675528 elektroniczny	Uczestnik nieobecny na naradzie	

Dokument wygenerował(a): Tamara Markowska, dn. 28-05-2026 10:48:20

Jeżeli dokument jest wystawiony elektronicznie, to nie wymaga podpisu analogowego ani pieczęci, lecz wymaga podpisu elektronicznego.

Uwaga: podpis elektroniczny jest niewidoczny – można go zweryfikować tylko odpowiednim programem

Strona 3 z 6

GKK.6630.503.2026

	elektroniczny		
14	OPEC Okręgowe Przedsiębiorstwo Energetyki Ciepłej Sp. z o.o. 81-213 Gdynia, ul. Opata Hackiego 14 BOK, tel. 58 627 39 66, fax: 58 623 46 35 infolinia: 800 380 006, bok@opecgdy.com.pl 81-213 Gdynia, ul. Opata Hackiego 14 BOK tel. 58 627 39 66 NIP 5860104291 REGON 190563632 elektroniczny	Stanowisko pozytywne Uzgodniono bez uwag.	Klaudia Badziak-Suska
15	Państwowe Gospodarstwo Wodne Wody Polskie Regionalny Zarząd Gospodarki Wodnej w Gdańsku Nadzory wodne podległe Zarządowi Zlewni w Gdańsku Gdańsk, Reda, Słupsk, Puck Lębork, Gdynia ul. Ks. Franciszka Rogaczewskiego 9/19, 80-804 Gdańsk, tel. 58 326 18 88 Gdańsk ul. Sucha 12 tel. 58 343 22 54 elektroniczny	Stanowisko pozytywne nie dotyczy	Zbigniew Walkowski
16	PEWIK GDYNIA Sp. z o.o. Przedsiębiorstwo Wodociągów i Kanalizacji Sp. z o.o. w Gdyni , przy ulicy Witomińskiej 29, 81-311 Gdynia 81-311 Gdynia , ul. Witomińska 29, tel. 58 668 73 11, fax 58 668 72 00 sekretariat tel. 58 621 91 62, fax 58 620 32 21 e-mail biuro@pewik.gdynia.pl elektroniczny	Uczestnik nieobecny na naradzie	
17	CHOPIN TELEWIZJA KABLOWA Sp. z o.o. ul. Przemysłowa 3, 84-200 Wejherowo NIP 5881154360 REGON 190852632 tel. 58 738 97 00 elektroniczny	Stanowisko pozytywne	Janusz Dettlaff
18	PERN Przedsiębiorstwo Eksploatacji Rurociągów Naftowych elektroniczny	Stanowisko pozytywne	Konrad Kwiatkowski
19		Stanowisko pozytywne Bez uwag	Roman Plichta

Dokument wygenerował(a): Tamara Markowska, dn. 28-05-2026 10:48:20

Jeżeli dokument jest wystawiony elektronicznie, to nie wymaga podpisu analogowego ani pieczęci, lecz wymaga podpisu elektronicznego.

Uwaga: podpis elektroniczny jest niewidoczny – można go zweryfikować tylko odpowiednim programem

Strona 4 z 6

GKK.6630.503.2026

	REGIONALNE CENTRUM INFORMATYKI GDYNIA ul. Strażacka 2-8, 81-660 Gdynia ul. Strażacka 2-8, 81-660 Gdynia. elektroniczny		
20	URZĄD GMINY KOSAKOWO ul. Żeromskiego 69, 81-198 Kosakowo NIP: 5861023761 REGON: 000- 531-708 /EKD 7511/ drogownictwo@kosakowo.pl tel. 58 660 43 09 elektroniczny	Uczestnik nieobecny na naradzie	
21	URZĄD MIEJSKI w Jastarni 84-140 Jastarnia ,ul. Portowa 24 elektroniczny	Uczestnik nieobecny na naradzie	
22	URZĄD MORSKI w GDYNI 81-338 Gdynia, ul. Chrzanowskiego 10 tel. 58 355 33 33 e-mail: umgdy@umgdy.gov.pl 81-338 Gdynia, ul. Chrzanowskiego 10 elektroniczny	Uczestnik nieobecny na naradzie	
23	ZAKŁAD WYKONAWSTWA SIECI ELEKTRYCZNYCH TELMAX Sp. z o.o. ul. Zakręt do Oksywia 16, 81- 244 Gdynia NIP 9581386275, Regon 192565397 elektroniczny	Nie dotyczy Stanowisko pozytywne	Jacek Piłacki
24	ZARZĄD DRÓG POWIATOWYCH W PUCKU ul. Orzeszkowej 5 84-100 Puck tel. 58 880 86 50 e-mail: sekretariat@zdp.puck.pl elektroniczny	Uczestnik nieobecny na naradzie	
	Wnioskodawca		SZTYGOWSKI ADAM

Treść protokołu została uzgodniona z osobami, które uczestniczyły w naradzie wyłącznie za pomocą środków komunikacji elektronicznej.

Z upoważnienia
Starszy Inspektor Tamara Markowska
Przewodnicząca Narad Koordynacyjnych

Dokument podpisany przez Tamara
Markowska
Data: 2026.05.28 10:47:59 CEST

Dokument wygenerował(a): Tamara Markowska, dn. 28-05-2026 10:48:20

Jeżeli dokument jest wystawiony elektronicznie, to nie wymaga podpisu analogowego ani pieczęci, lecz wymaga podpisu elektronicznego.

Uwaga: podpis elektroniczny jest niewidoczny – można go zweryfikować tylko odpowiednim programem

Strona 5 z 6

GKK.6630.503.2026

.....
Podpis przewodniczącego narady

POUCZENIE:

1. Przedstawiciele instytucji zostali zawiadomieni o sposobie, terminie i miejscu przeprowadzenia narady koordynacyjnej zgodnie z ustawą Prawo geodezyjne i kartograficzne (t.j. Dz. U. z 2020 r. poz.2052 z późn. zm.). W myśl art. 28b ust. 3 pkt 4 tej ustawy w naradzie koordynacyjnej mogą wziąć udział również inne podmioty, które mogą być zainteresowane rezultatami narady koordynacyjnej, w szczególności zarządzające terenami zamkniętymi, w przypadku sytuowania części projektowanych sieci na tych terenach.
2. Niniejsze uzgodnienie wykonano w oparciu o treść mapy zasadniczej, która może nie zawierać projektów wszystkich urządzeń podziemnych nie podlegających uzgodnieniu na mocy art. 28b ust. 2 ustawy Prawo geodezyjne i kartograficzne (t.j. Dz. U. z 2020 r. poz.2052 z późn. zm.).
3. Znaki geodezyjne, urządzenia zabezpieczające te znaki oraz budowle triangulacyjne podlegają ochronie w myśl art. 15 ustawy Prawo geodezyjne i kartograficzne (t.j. Dz. U. z 2020 r. poz.2052 z późn. zm.).

Dokument wygenerował(a): Tamara Markowska, dn. 28-05-2026 10:48:20

Jeżeli dokument jest wystawiony elektronicznie, to nie wymaga podpisu analogowego ani pieczęci, lecz wymaga podpisu elektronicznego.
Uwaga: podpis elektroniczny jest niewidoczny – można go zweryfikować tylko odpowiednim programem

Strona 6 z 6

MAPA DO CELÓW PROJEKTOWYCH

skala 1:500



Województwo pomorskie
Powiat pucki
Gmina: Puck – G
Obręb: ŻELISTRZEWO
Działki: 81/52

GKK.6640.1.1619.2026

Układ współrzędnych prostokątnych płaskich – "2000"

Układ wysokościowy – "PL-EVRF2007-NH"

W zakresie opracowania mapa aktualna pod względem S+W+U+E
na dzień 07.05.2026


USŁUGI GEODEZYJNE
mgr inż. Paweł Szczepaniak
Prace polowe 84-240 Reda, ul. Łąkowa 37/12
Prace kameralne tel. 604-631-620
NIP 588-143-90-16, Regon 191051153

Podpisuję, że niniejszy dokument został opracowany w wyniku prac geodezyjnych i kartograficznych, których rezultaty zawiera operat techniczny pozytywnie zweryfikowany. Jednocześnie informuję, że jestem świadomy odpowiedzialności karnej za złożenie fałszywego oświadczenia.	
Identyfikator zgłoszenia prac geodezyjnych	GKK.6640.1.1619.2026
Organ służby geodezyjnej, który otrzymał zgłoszenie	STAROSTA PUCKI
Wykonawca prac geodezyjnych	Usługi Geodezyjne Paweł Szczepaniak
Nr oraz data sporządzenia dokumentu zawierającego wynik pozycyjny weryfikacji	GKK.6640.1.1619.2026.55551 z dnia 08.05.2026
Imię i nazwisko oraz nr uprawnień zawodowych kierownika prac	geodeta uprawniony mgr inż. Paweł Szczepaniak Nr upr. 14859

Puck dnia 07.05.2026 r.

Zasięg opracowania:

Signed by /
Podpisano przez:
Paweł Stanisław
Szczepaniak
Date / Data:
2026-05-11 13:57

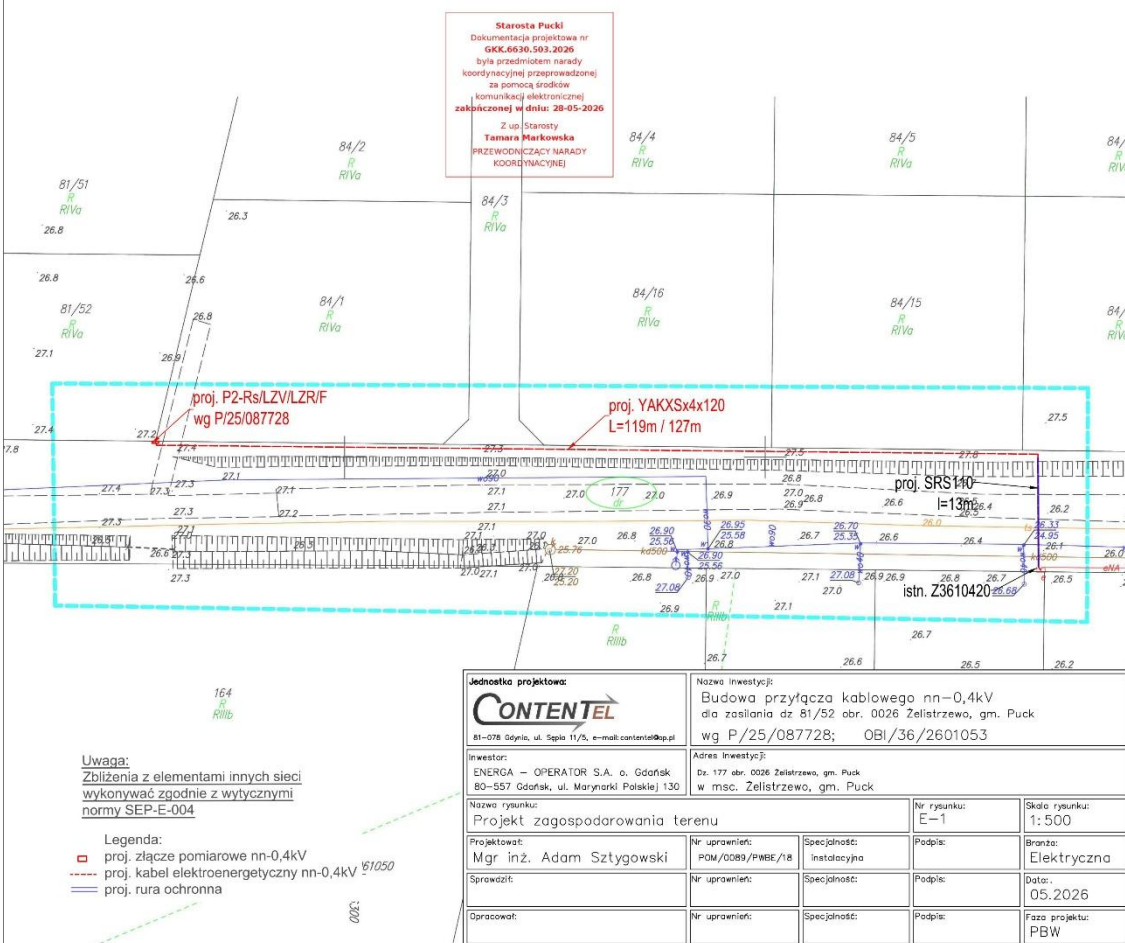

8. Uzgodnienia branżowe

Nie dotyczy.

9. Decyzje administracyjne

Puck, dnia 22.05.2026 r.

ID.7230.1.309.2026.KS

POSTANOWIENIE

Na podstawie art. 123–126 ustawy z dnia 14 czerwca 1960 r. Kodeks postępowania administracyjnego (tekst jednolity Dz. U. z 2025 r. poz. 1691) po rozpatrzeniu wniosku z dnia 19.05.2026 r., nr rej: 19731/2026; Contentel – Instalacje elektryczne Adam Sztęgowski, ul. Sępia 11/5, 81-078 Gdynia, Inwestor: Energa – Operator S.A. Oddział w Gdańsku, ul. Marynarki Polskiej 130, 80-557 Gdańsk,

ZEZWALAM

- I. Na umieszczenie w pasie drogi gminnej dz. nr 177 obręb Żelistrzewo projektowanych urządzeń infrastruktury technicznej, tj. *budowa przyłącza kablowego nn-0,4kV dla zasilania działki nr 81/52 w miejscowości Żelistrzewo* przy zachowaniu następujących warunków:
 1. Budowlę liniową przecinającą poprzecznie drogę lub usytuowaną wzdłuż drogi, należy wykonać w taki sposób, aby nie ograniczała możliwości budowy nawierzchni, przebudowy albo remontu drogi;
 2. Wszelkie urządzenia podziemne nieinventaryzowane traktować jako czynne i przy wykonywaniu prac w ich obrębie zachować szczególną ostrożność;
 3. Projektowane w pasie drogowym urządzenia umieścić zgodnie z przedłożonym do wniosku projektem zagospodarowania terenu, stanowiącym integralną część niniejszego postanowienia;
 4. Po wykonaniu robót w pasie drogowym należy odbudować naruszone elementy pasa drogowego, przyjmując istniejącą konstrukcję z zachowaniem polskich norm dotyczących zagęszczenia podłoża gruntowego i jakości materiałów;
 5. Nie zasypywać wykopu gruntem rodzimym, pochodzącym z wykopów, lecz gruntem przepuszczalnym nadającym się do zagęszczenia;
 6. Pas drogowy należy przywrócić do poprzedniego stanu użyteczności;
 7. Wykonawca zobowiązany jest do należytego zabezpieczenia i oznakowania zajmowanego odcinka pasa drogowego zgodnie z wymaganiami bezpieczeństwa ruchu drogowego;
 8. Projektowane przyłącze musi wytyczyć w terenie uprawniony geodeta;
 9. Roboty w pasie drogowym należy realizować w sprzyjających warunkach pogodowych (dodatnich temperatur).
- II. Przed rozpoczęciem robót budowlanych inwestor zobowiązany jest do uzyskania pozwolenia na budowę lub zgłoszenia budowy albo wykonywania robót budowlanych.
- III. Zezwolenie wyrażone w niniejszym postanowieniu nie jest równoznaczne z zezwoleniem na prowadzenie robót, o które należy wystąpić do Urzędu Gminy (ul. 10 Lutego 29, 84-100 Puck). W zezwoleniu tym, zostaną naliczone opłaty: opłata za zajęcie pasa drogowego za okres prowadzenia robót w pasie drogowym.
- IV. Niniejsze postanowienie, zgodnie z postanowieniem art. 3 pkt 11, art. 32 ust. 4 pkt 2 i art. 33 ust. 2 ustawy Prawo budowlane, stanowi dla Inwestora prawo do dysponowania terenem pasa drogowego na cele budowlane, w zakresie wynikającym z uzgodnionego projektu budowlanego.
- V. W przypadku umieszczenia infrastruktury w pasie drogowym w sposób niezgodny z uzgodnieniami, w kolizji z siecią wodociągową lub kanalizacyjną, gmina nie ponosi odpowiedzialności finansowej za uszkodzenia powstałe w wyniku awarii wyżej wymienionych sieci.
- VI. Uzgodnienie ważne 2 lata.

UZASADNIENIE

Na podstawie art. 107 § 4 Kodeksu postępowania administracyjnego odstąpiono od sporządzenia uzasadnienia.

POUCZENIE

1. Na niniejsze postanowienie służy zażalenie do Samorządowego Kolegium Odwoławczego w Gdańsku za pośrednictwem Wójta Gminy Puck w terminie 7 dni licząc od dnia doręczenia.

URZĄD GMINY PUCK
84-100 Puck, ul.10 Lutego 29, tel. 58 673 20 96, fax 58 673 27 37
e-mail:urząd@gmina.puck.pl

1

2. W trakcie biegu terminu do wniesienia zażalenia strona może zrzec się prawa do wniesienia zażalenia wobec Wójta Gminy Puck. Z dniem doręczenia Wójtowi Gminy Puck oświadczenia o zrzeczeniu się prawa do wniesienia zażalenia przez ostatnią ze stron postępowania, postanowienie staje się ostateczne i prawomocne.

Integralną część postanowienia stanowią ponumerowane (ilość egz. 1) i opieczetowane załączniki rysunkowe.

Podpisano elektronicznie z up. Wójta Gminy Puck
Zastępca Wójta

Joanna Kosińska

Otrzymują:

1. Wnioskodawca
2. Aa

OBOWIĄZEK INFORMACYJNY WOBEC OSÓB ZAŁATWIAJĄCYCH SPRAWY URZĘDOWE

Zgodnie z art. 13 Rozporządzenia Parlamentu Europejskiego i Rady (UE) 2016/679 z dnia 27 kwietnia 2016 r. w sprawie ochrony osób fizycznych w związku z przetwarzaniem danych osobowych i w sprawie swobodnego przepływu takich danych oraz uchylenia dyrektywy 95/46/WE, informujemy że:

Administrator danych:

Administratorem, czyli podmiotem decydującym o tym, które dane osobowe będą przetwarzane oraz w jakim celu, i jakim sposobem, jest **Wójt Gminy Puck**, którego dane kontaktowe są następujące:

- adres korespondencyjny: ul. 10 Lutego 29,84 – 100 Puck
- nr telefonu (58) 673-20-96
- adres e-mail: urząd@gmina.puck.pl
- elektroniczna skrzynka podawcza ePUAP - /ugpuck/skrytka

Inspektor danych osobowych:

We wszystkich sprawach dotyczących ochrony danych osobowych, ma Pani/Pan prawo kontaktować się z naszym Inspektorem ochrony danych na adres mailowy: iod@gmina.puck.pl

Cel i podstawa przetwarzania

Celem przetwarzania Pani/Pana danych osobowych jest realizacja obowiązków Wójta Gminy Puck nałożonych przez przepisy prawa, w tym w szczególności: ustawy z dnia 8 marca 1990 roku o samorządzie gminnym, ustawy z dnia 14 czerwca 1960 roku – Kodeks postępowania administracyjnego oraz innych przepisów prawa, w tym także prawa miejscowego, nakładające na Wójta realizację zadań publicznych.

Podanie danych wynikających z przepisów prawa jest obowiązkowe. W przypadku dobrowolnego podania innych danych niż wynikające z ww. ustaw, podstawą przetwarzania jest zgoda, wyrażona przez świadome przekazanie nam tych danych.

Odbiorcy danych

Odbiorcami Pani/Pana danych osobowych są podmioty uprawnione do ujawnienia im danych na mocy przepisów prawa. Są nimi również podmioty, które świadczą nam usługi (np. serwis oprogramowania, usługi BHP).

Okres przechowywania

Pani/Pana dane osobowe są przetwarzane na czas realizacji celu, a po jego zakończeniu na czas przechowywania i archiwizacji, wynikającej z przepisów prawa.

Prawa osób

Ma Pani/Pan prawo do: ochrony swoich danych osobowych, dostępu do nich, uzyskania ich kopii, sprostowania, prawo do ograniczenia ich przetwarzania oraz prawo wniesienia skargi do Prezesa Urzędu Ochrony Danych Osobowych, ul. Moniuszki 1A, 00-014 Warszawa.

Ponadto, w odniesieniu do danych przetwarzanych na podstawie zgody macie Państwo dodatkowo prawo do cofnięcia tej zgody w dowolnym momencie oraz do usunięcia danych. Wycofać się ze zgody można w formie wysłania żądania na nasz adres e-mail lub adres pocztowy. Konsekwencją wycofania się ze zgody będzie brak możliwości przetwarzania przez nas tych danych.

MAPA DO CELÓW PROJEKTOWYCH

skala 1:500

RODRIS ZAUFANY
ADAM SZTYGOWSKI
22.05.2026 09:24:03 GMT+0200
Dokument podpisany elektronicznie
przez: sztygowski

Województwo pomorskie
Powiat pucki
Gmina: Puck – G
Obręb: ŻELISTRZEWO
Działki: 81/52

GKK.6640.1.1619.2026
Układ współrzędnych prostokątnych płaskich – "2000"
Układ wysokościowy – "PL-EVRF2007-NH"
W zakresie opracowania mapa aktualna pod względem S+W+U+E
na dzień 07.05.2026

USŁUGI GEODEZYJNE
mgr inż. Paweł Szczepaniak
Prace polowe 84-240 Reda, ul. Łąkowa 37/12
Prace kameralne tel. 604-631-620
NIP 588-143-90-16, Regon 191051153


Puck dnia 07.05.2026 r.

Zasięg opracowania: 

Podświadczam, że niniejszy dokument został opracowany w wyniku prac geodezyjnych i kartograficznych, których rezultaty zawiera operat techniczny pozytywnie zweryfikowany. Jednocześnie informuję, że jestem świadomy odpowiedzialności karnej za złożenie fałszywego oświadczenia.	
Identyfikator zgłoszenia prac geodezyjnych	GKK.6640.1.1619.2026
Organ służby geodezyjnej, który otrzymał zgłoszenie	STAROSTA PUCKI
Wykonawca prac geodezyjnych	Usługi Geodezyjne Paweł Szczepaniak
Nr oraz data sporządzenia dokumentu zawierającego wynik pozytywną weryfikację	GKK.6640.1.1619.2026.55551 z dnia 08.05.2026
Imię i nazwisko oraz nr uprawnień zawodowych kierownika prac	geodeta uprawniony mgr inż. Paweł Szczepaniak Nr upr. 14859

URL: USŁUGI GEODEZYJNE
mgr inż. Paweł Szczepaniak
84-100 Reda, ul. Łąkowa 37/12
NIP 588-143-90-16, Regon 191051153
GEODETA UPRAWNIONY
mgr inż. Paweł Szczepaniak
Nr upr. 14859

Signed by /
Podpisano przez:
Paweł Stanisław
Szczepaniak
Date / Data:
2026-05-11 13:57

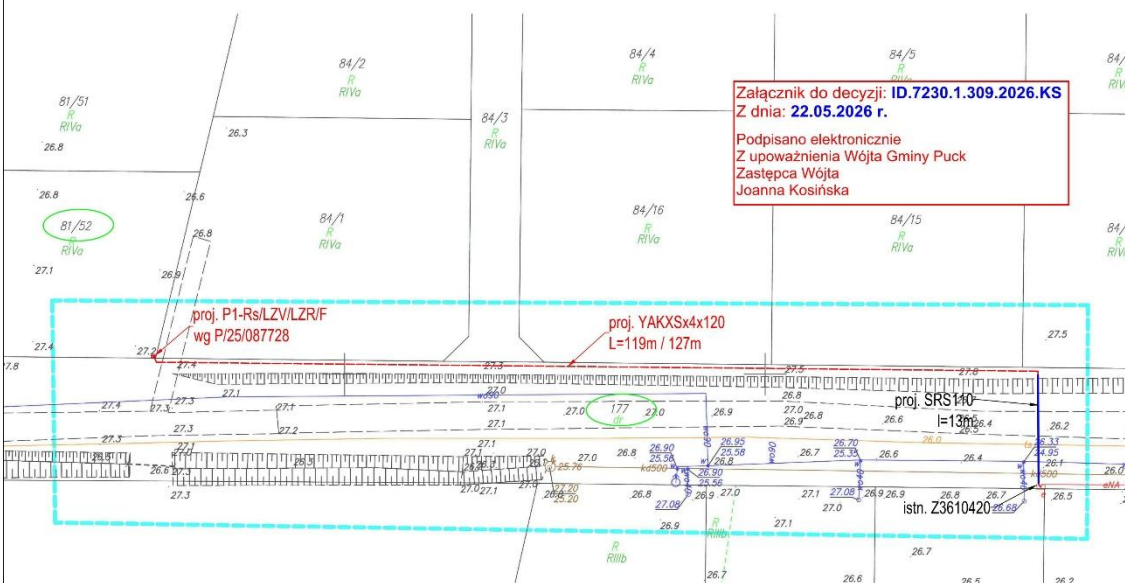

Załącznik do decyzji: **ID.7230.1.309.2026.KS**
Z dnia: **22.05.2026 r.**
Podpisano elektronicznie
Z upoważnienia Wójta Gminy Puck
Zastępca Wójta
Joanna Kosińska

Uwaga:
Zbliżenia z elementami innych sieci
wykonywać zgodnie z wytycznymi
normy SEP-E-004

Legenda:
- - - - - proj. złącze pomiarowe nn-0,4kV
- - - - - proj. kabel elektroenergetyczny nn-0,4kV
- - - - - proj. rura ochronna

Jednostka projektowa: CONTENTEL 81-078 Gdynia, ul. Sępia 11/5, e-mail: contentel@op.pl		Nazwa inwestycji: Budowa przyłącza kablowego nn-0,4kV dla zasilania dz 81/52 obr. 0026 Żelistrzewo, gm. Puck wg P/25/087728; OBI/36/2601053	
Inwestor: ENERGA – OPERATOR S.A. o. Gdańsk 80-557 Gdańsk, ul. Marynarki Polskiej 130		Adres inwestycji: Dz. 177, 81/52 obr. 0026 Żelistrzewo, gm. Puck w msc. Żelistrzewo, gm. Puck	
Nazwa rysunku: Projekt zagospodarowania terenu		Nr rysunku: E-1	Skala rysunku: 1:500
Projektował: Mgr inż. Adam Sztygowski	Nr uprawnień: POM/0089/PMBE/18	Specjalność: Instalacyjna	Podpis: Branża: Elektryczna
Sprawdził:	Nr uprawnień:	Specjalność:	Podpis: Data: 05.2026
Opracował:	Nr uprawnień:	Specjalność:	Podpis: Faza projektu: PBW

10. MPZP lub decyzja lokalizacyjna

Teren, którym objęte jest przedsięwzięcie nie jest objęty miejscowym planem zagospodarowania przestrzennego.

Na obszarze, na którym projektuje się przyłącze elektroenergetyczne:

- dopuszcza się lokalizację infrastruktury technicznej.
- nie znajdują się tereny lub obiekty objęte ochroną na podstawie przepisów o ochronie terenów górniczych, a także terenów narażonych na niebezpieczeństwo powodzi oraz zagrożonych osuwaniem się mas ziemnych.
- nie znajdują się obszary objęte ochroną dziedzictwa kulturowego i zabytków oraz dóbr kultury współczesnej
- nie planuje się prac mogących naruszyć istniejący drzewostan.

Dla niniejszej inwestycji nie wymaga się uzyskania decyzji lokalizacyjnej. Projekt uzyskał wszystkie niezbędne uzgodnienia oraz został wykonany zgodnie ze wszelkimi warunkami wynikającymi z przepisów szczególnych. Jednocześnie projekt został wykonany tak, aby podczas wykonywania robót zachowane zostały wszystkie wymagania dotyczące praw osób trzecich, w tym dostęp do drogi publicznej, możliwość korzystania z istniejących mediów oraz dostęp światła dziennego do pomieszczeń przeznaczonych na pobyt ludzi (zgodnie z art. 5, ust. 1, pkt 9. Ustawy z dnia 7 lipca 1994 – Prawo budowlane, wraz ze zm.).

11. Stan istniejący

Na terenie objętym inwestycją znajdują się:

- Droga gminna,
- infrastruktura elektroenergetyczna, kanalizacyjna, teletechniczna

Na działce nr 177 znajduje się istniejące złącze kablowe nn-0,4kV nr Z3610420.

12. Rozbiórki

Nie dotyczy.

13. Linia SN (napowietrzna / kablowa)

Nie dotyczy.

14. Stacja transformatorowa SN/NN

Nie dotyczy.

15. Linia nn (napowietrzna / kablowa)

Nie dotyczy.

16. Oświetlenie uliczne

Nie dotyczy.

17. Przyłącza SN (napowietrzne / kablowe)

Nie dotyczy.

18. Przyłącza nn (napowietrzne / kablowe)

Niniejsze opracowanie obejmuje projekt przyłącza kablowego nn-0,4kV do dz. nr 81/52 obręb 0026 Żelistrzewo w miejscowości Żelistrzewo, gm. Puck.

W celu realizacji przyłącza, z istniejącego złącza nr Z3610420 należy wyprowadzić nowy kabel w kierunku projektowanego złącza pomiarowego. Złącze zlokalizować zgodnie z rysunkiem nr E-1 Na końcu projektowanego kabla zamontować czteropalczatkę termokurczliwą w celu ochrony kabla przed wpływem warunków atmosferycznych.

Układ pomiarowy należy umieścić w prefabrykowanej szafie pomiarowej, stosując zabezpieczenia przedlicznikowe zgodnie z wydanymi Warunkami Przyłączenia,. Zamontować szafkę pomiarową zgodnie z ogólnymi zaleceniami i wytycznymi ENERGA-OPERATOR SA.

Całość wykonać zgodnie z obowiązującymi normami. Wewnętrzną linię zasilającą Podmiot Przyłączany wykona we własnym zakresie. Łączenia kabli w złączach kablowych i szafkach pomiarowych należy wykonać przy zastosowaniu dedykowanych zacisków przyłączeniowych. Należy zamontować szafkę pomiarową wykonaną z tworzyw termoutwardzalnych lub blachy aluminiowej producentów, którzy posiadają atest dopuszczenia do stosowania na terenie działania ENERGA-OPERATOR S.A. Powinno ono posiadać tabliczkę producenta. Do budowy stosować kable z żyłami aluminiowymi o izolacji z polietylenu usieciowanego i powłoce z polichlorku winylu (PVC) o napięciach znamionowych izolacji 0,6/1kV. Szczegółowe parametry i wymagania dla kabli określa obowiązująca Specyfikacja techniczna w ENERGA -OPERATOR SA „Kabel i przewody elektroenergetyczne SN i nn” oraz „Standard techniczny projektowania i budowy sieci SN i nn”. Dla linii kablowych stosować normę N SEP-E-004. Projektowane kable nn-0,4kV należy układać w ziemi linią falistą (z zapasem 1% - 3%) na głębokości 0,7 m, po uprzednim wykonaniu rowu kablowego o głębokości 0,8 m, między dwoma warstwami piasku grubości 10 cm każda. Jeśli grunt rodzimy będzie jednorodny, przepuszczalny, pozbawiony kamieni i gruzu, to dopuszcza się stosowanie go zamiast piasku. Do oznaczenia trasy kabli zastosować należy taśmę ostrzegawczą koloru niebieskiego o grubości minimum 0,5mm i szerokości 30 cm. Taśmę należy układać centralnie nad kablami po przykryciu ich warstwą piasku i ziemi (lub tylko ziemi) o grubości co najmniej 25 cm. Po zakończeniu prac teren doprowadzić do stanu pierwotnego. Kabel należy oznakować na całej długości za pomocą trwałych tabliczek wykonanych z tworzywa sztucznego o grubości minimum 1 mm rozmieszczonych w odstępach nie większych niż co 10 m oraz w miejscach charakterystycznych (przy skrzyżowaniach, mufach i przepustach). W terenach silnie zurbanizowanych oznaczniki stosować nie rzadziej niż 5 m. Treść oznaczników uzgodnić we właściwym obszarowo Dziale

Eksplotacji Rejonu Dystrybucji ENERGA-OPERATOR S.A. Oznaczniki powinny zawierać informacje zgodne z opracowaniem pt. „Standardy oznakowania i numeracji obiektów energetycznych w ENERGA – OPERATOR SA:.. Opisy wykonać w technologii graweru laserowego, wypalania, wybijania itp.

Na skrzyżowaniach i zbliżeniach z innym uzbrojeniem oraz pod wjazdami i drogami kabel należy ułożyć w rurze osłonowej wykonanej z polietylenu HDPE. Dla kabli nn stosować rury w kolorze niebieskim o minimalnej średnicy 110mm (160mm dla przekroju kabla 240mm²). Dla kabli SN stosować rury w kolorze czerwonym o minimalnej średnicy 160mm. Końce rur osłonowych należy zabezpieczyć wkładami uszczelniającymi, rurami termokurczliwymi lub innym osprzętem do tego przeznaczonym. Nie dopuszcza się stosowania pianki poliuretanowej. Kabel ułożyć zgodnie z rysunkiem nr E-1.

Należy wykonać uziomy poziomy poprzez ułożenie taśmy stalowej ocynkowanej ogniowo lub miedzianej elektrolitycznie na dnie wykopu pod kablem. Taśmę stalową należy przysypać 10cm warstwą piasku lub gruntu rodzimego w celu odseparowania od kabla. Uziom połączyć z zaciskami uziemiającymi szafek pomiarowych, kablowych rozdzielnic szafowych lub stacji. Dopuszcza się stosowanie miejscowych uziomów pionowych. Wartość rezystancji szafek pomiarowych i kablowych rozdzielnic szafowych nie powinna przekroczyć wartości 5 Ω .

19. Ochrona przeciwprzepięciowa linii SN

Nie dotyczy.

20. Ochrona przeciwprzepięciowa stacji transformatorowej SN/NN

Nie dotyczy.

21. Ochrona przeciwprzepięciowa linii NN

Nie dotyczy.

22. Ochrona od porażeń prądem elektrycznym w linii napowietrznej SN

Nie dotyczy.

23. Ochrona od porażeń prądem elektrycznym stacji transformatorowej SN/NN

Nie dotyczy.

24. Ochrona od porażeń prądem elektrycznym w sieci nn

W liniach napowietrznych i kablowych należy stosować ochronę przed dotykiem bezpośrednim oraz ochronę przy dotyku pośrednim. Do realizacji ochrony przed dotykiem bezpośrednim należy stosować odpowiednie środki w postaci izolowania części czynnych, umieszczenia ich poza zasięgiem ręki, ogrodzeń, obudów lub barier. Ochronę przy dotyku pośrednim należy realizować poprzez szybkie wyłączanie zwarć w danym układzie sieciowym.

W celu dodatkowego uziemienia punktu zerowego w złączach kablowych, we wspólnym rowie kablowym ułożyć płaskownik FeZn lub pręt o wymiarach zgodnych z aktualnymi przepisami. Wartość rezystancji uziemienia powinna spełniać wymagania właściciela sieci oraz obowiązujących norm. W przypadku problemów w uzyskaniu wymaganych wartości rezystancji, uziom rozbudować, wykorzystując dostępne metody.

Instalacje zalicznikowe należy wykonać w układzie TN-S (z wyszczególnieniem przewodów: fazowych L1, L2, L3, neutralnego N i ochronnego PE).

Skuteczność ochrony przeciwporażeniowej dla punktów charakterystycznych sprawdzono w obliczeniach technicznych. Przed odbiorem inwestycji należy przeprowadzić wymagane sprawdzenia i badania wykonując stosowne pomiary.

25. Obliczenia techniczne

SPRAWDZENIE DOBORU PRZEWODÓW I ZABEZPIECZEŃ

LP	Obwód	parametry obwodu					dobór zabezpieczenia						Parametry linii					sprawdzenie spadku napięcia		sprawdzenie samoczynnego wyłączenia			ocena			
		P _i [kW]	cos φ _i [-]	k _j [-]	P _{obl} [kW]	I _{obl} [A]	typ	I _n [A]	wsp. Krotności (0,4; 5s)	Prąd zadziałania (0,2; 0,4; 5s) I _{wyl} [A]	k ₂	I _{1h} [A]	typ	kabel/przewód										I _{ddl} ≥ I _n ≥ I _{obl} [A]	I _{1h} < I _{ddl} [A]	1,45 ¹ I _d [A]
														ilość żył	przekr[ł [mm ²	I _{ddl} [A]	przewodność	długość [m]	Z _H (Q)							
1	TR	229,5	0,93	0,290;1	74,3	115,5	gF	125	2,8	350	1,6	200	YAKY	4	120	266	34	35	0,042	266,0 ≥ 125 ≥ 115,5	200 < 385,7	1,45 ¹ I _d [A]	DU sum. < dop. [%]	0,40 < 5	350 < 5223,962	TAK
2	Z-501	180,5	0,93	0,331;1	66,8	103,7	gF	125	2,8	350	1,6	200	YAKY	4	120	266	34	45	0,062	266,0 ≥ 125 ≥ 103,7	200 < 385,7		0,86 < 10	350 < 3503,500	TAK	
3	Z-502	180,5	0,93	0,331;1	66,8	103,7	gF	125	2,8	350	1,6	200	YAKY	4	120	266	34	60	0,092	266,0 ≥ 125 ≥ 103,7	200 < 385,7		1,47 < 10	350 < 2381,5	TAK	
4	Z-503	166,5	0,93	0,348;1	64,9	100,8	gF	125	2,8	350	1,6	200	YAKY	4	120	266	34	50	0,117	266,0 ≥ 125 ≥ 100,8	200 < 385,7		1,97 < 10	350 < 1869,9	TAK	
5	Z-504	152,5	0,93	0,365;1	62,5	97,1	gF	125	2,8	350	1,6	200	YAKY	4	120	266	34	65	0,150	266,0 ≥ 125 ≥ 97,1	200 < 385,7		2,59 < 10	350 < 1458,3	TAK	
6	Z-504/1	131,5	0,93	0,393;1	58,1	90,2	gF	125	2,8	350	1,6	200	YAKY	4	120	266	34	65	0,183	266,0 ≥ 125 ≥ 90,2	200 < 385,7		3,17 < 10	350 < 1194,0	TAK	
7	Z-504/2	96,5	0,93	0,469;1	50,5	78,4	gF	125	2,8	350	1,6	200	YAKXS	4	120	292	34	70	0,219	292,0 ≥ 125 ≥ 78,4	200 < 423,4		3,72 < 10	350 < 998,4	TAK	
8	Z3606009	47,5	0,93	0,714;1	35,5	55,2	gF	125	2,8	350	1,6	200	YAKXS	4	120	292	34	35	0,237	292,0 ≥ 125 ≥ 55,2	200 < 423,4		3,91 < 10	350 < 922,7	TAK	
9	Z3603252	33,5	0,93	0,929;1	29,5	45,9	gF	125	2,8	350	1,6	200	YAKXS	4	120	292	34	86	0,281	292,0 ≥ 125 ≥ 45,9	200 < 423,4		4,29 < 10	350 < 777,7	TAK	
10	Z3613759	26,5	0,93	0,929;1	25,5	39,6	gF	125	2,8	350	1,6	200	YAKXS	4	120	292	34	25	0,294	292,0 ≥ 125 ≥ 39,6	200 < 423,4		4,39 < 10	350 < 743,7	TAK	
9	Z3609190	19,5	0,93	1;1	19,5	30,3	gF	125	2,8	350	1,6	200	YAKXS	4	120	292	34	20	0,304	292,0 ≥ 125 ≥ 30,3	200 < 423,4		4,45 < 10	350 < 718,6	TAK	
10	Z3610420	12,5	0,93	1	12,5	19,4	gF	125	2,8	350	1,6	200	YAKXS	4	120	292	34	127	0,369	292,0 ≥ 125 ≥ 19,4	200 < 423,4		4,70 < 10	350 < 591,5	TAK	

26. Opinia geotechniczna

Opinię geotechniczną dla działek na terenie inwestycji sporządzono na podstawie Rozporządzenia Ministra Transportu, Budownictwa i Gospodarki Morskiej z dnia 25 kwietnia 2012r. w sprawie ustalania geotechnicznych warunków posadowienia obiektów budowlanych (Dz.U.2012.463). Geotechniczne warunki posadowienia ustalono w oparciu o analizę danych archiwalnych obserwacji geodezyjnych zachowania się obiektów sąsiednich oraz innych danych dotyczących podłoża badanego terenu.

W okolicy wykonywania robót budowlanych występują gleby brunatne, jednorodne, nie obejmujące gruntów słabonośnych. W związku z tym warunki gruntowe kwalifikowane są jako proste i zalicza się do pierwszej kategorii geotechnicznej. Projektowana inwestycja jest inwestycją obejmującą posadowienie niewielkich obiektów budowlanych, o statycznie wyznaczalnym schemacie obliczeniowym w prostych warunkach gruntowych. Ułożenie kabla jest inwestycją liniową zagłębioną w gruncie na głębokości do 0,8 m i nie narusza istniejącego drzewostanu, ukształtowania terenu oraz istniejącej infrastruktury podziemnej. Nie przewiduje się prowadzenia działań mogących prowadzić do zanieczyszczenia wód podziemnych i powierzchniowych oraz nie będzie konieczności wykonania odwodnienia, ponieważ lustro wody będzie poniżej poziomu wykonywanej inwestycji.

27. Zestawienie danych na umieszczenie urządzeń w pasie drogowym

Zarządca Drogi	Nr działki	Element pasa drogowego	Nawierzchnia pasa drogowego	Rodzaj urządzenia	Wymiary			Powierzchnia urządzenia [m ²]
					Szerokość	x	długość [m]	
					[m]			
Gmina Puck	177	Pobocze	Teren nieutwardzony	Kabel YAKXS 4x120	0,0381	x	106,00	4,04
				rura ochronna	0,11	x	10,00	1,10
Gmina Puck	177	droga	Droga nieutwardzona	Kabel YAKXS 4x120	0,0381	x	0,00	0,00
				rura ochronna	0,11	x	3,00	0,33
					Suma		119,00	5,47

28. Kolizje / skrzyżowania

Na skrzyżowaniach i zbliżeniach z innym uzbrojeniem oraz pod wjazdami i drogami kabel należy ułożyć w rurze osłonowej o średnicy 110mm, zachowując normatywne odległości poziome i pionowe zgodnie z zapisami N SEP-E 004, uwzględniając przy tym dołączone do dokumentacji uzgodnienia. Kable ułożyć zgodnie z rys.E-1.

29. Ingerencja w zielen wysoką

Nie dotyczy.

30. Ochrona konserwatorska

Nie dotyczy.

31. Opis projektu zagospodarowania terenu

W pobliżu terenu objętym inwestycją znajdują się:

- Droga gminna,
 - infrastruktura elektroenergetyczna, kanalizacyjna, teletechniczna
- Na działce nr 177 znajduje się istniejące złącze kablowe nn-0,4kV nr Z3610420.

Projektowane zagospodarowanie terenu obejmuje:

- budowę przyłącza typu YAKXS 4x240 mm²,
- montaż złącza pomiarowego.

Projektowana inwestycja koliduje z istniejącym uzbrojeniem w miejscach wskazanych na rysunkach. Dokumentacja uzyskała wszelkie niezbędne uzgodnienia.

32. Obszar oddziaływania inwestycji

Ograniczenia, jakie wynikają z możliwości zagospodarowania lub zabudowy terenu nieruchomości znajdujących się na trasie projektowanej elektroenergetycznej linii kablowej oraz uregulowania odnoszące się do odległości innych obiektów i granic nieruchomości, stanowią przepisy z zakresu budowy elektroenergetycznych linii kablowych i ochrony przeciwporażeniowej. Inwestycja nie powoduje ograniczenia w możliwości zagospodarowania lub zabudowy sąsiednich nieruchomości. Nieruchomości te nie znajdują się w obszarze oddziaływania planowanego obiektu. Zakres oddziaływania projektowanej inwestycji na etapie budowy oraz użytkowania zamyka się w obrębie wnioskowanej działki. Projektowana inwestycja nie zalicza się do mogących znacząco oddziaływać na środowisko.

33. Uwagi

- Całość prac wykonać zgodnie z projektem zagospodarowania terenu z uwzględnieniem uwag zawartych w protokołach uzgodnień.
- Przed przystąpieniem do prac zapewnić nadzór gestorów sieci, obsługę geodezyjną oraz powiadomić wszystkich użytkowników terenu.
- Wytyczenie linii kablowych oraz ich inwentaryzacje powykonawczą zlecić uprawnionej jednostce geodezyjnej.
- Przed przystąpieniem do prac poinformować właścicieli działek o zakresie koniecznych prac i uzgodnić termin wejścia na posesję.

- Podczas prac bezwzględnie przestrzegać wszystkich uwag i zaleceń podanych w uzgodnieniach oraz oświadczeniach właścicieli gruntów.
- Zachować przepisowe odległości elementów projektowanych do istniejącego uzbrojenia terenu zawartych w normach, w uzgodnieniach oraz oświadczeniach właścicieli gruntów.
- Przestrzegać zapisów w aktualnych „Standardach technicznych projektowania i budowy sieci SN i nn” wydanych przez ENERGA-OPERATOR
- Wykopy ziemne w pobliżu istniejącego uzbrojenia terenu wykonać ręcznie i pod nadzorem przedstawiciela sieci.
- Prace podlegają odbiorowi etapowemu i końcowemu przez Inwestora.
- Stosować materiały i urządzenia posiadające certyfikaty i deklaracje zgodności.
- Po zakończeniu prac wykonać pomiary i próby pomontażowe i sporządzić protokoły pomiarowe.
- Teren po prowadzonych robotach ziemnych, doprowadzić do stanu pierwotnego.
- Projekt należy rozpatrywać całościowo. Rysunki, część opisowa i specyfikacje są dokumentami wzajemnie uzupełniającymi się. Wszystkie elementy ujęte w opisie technicznym lub specyfikacji, a nieujęte na rysunkach lub odwrotnie, powinny być traktowane tak jakby były ujęte we wszystkich częściach dokumentacji projektowej.
- Podane w projekcie nazwy własne oraz producenci urządzeń są informacjami przykładowymi określającymi standardy wykonania. Powyższe urządzenia mogą zostać zastąpione innymi o nie gorszych parametrach technicznych oraz posiadających wymagane dopuszczenia i certyfikaty do zastosowania w budownictwie po uzyskaniu akceptacji Inwestora.
- W przypadku wątpliwości co do interpretacji niniejszej dokumentacji, Wykonawca przed złożeniem oferty powinien wyjaśnić z Projektantem, który jest upoważniony do autoryzacji i dokonywania jakichkolwiek zmian lub odstępstw. Wszelkie niewyjaśnione kwestie rozstrzygane będą na korzyść Inwestora.
- Teren prowadzonych prac budowlanych powinien być wyгородzony w sposób, który jednoznacznie i trwale oddzieli teren prowadzonych prac wraz z przewidzianymi strefami niebezpiecznymi oraz miejscem na tymczasowe składowanie materiałów. Teren wygrodzić taśmą budowlaną w kolorze czerwono-białym, mocowaną na słupkach stalowych, rozmieszczonych co 2 m. Taśma winna być umieszczona na wysokości 80 cm i 120 cm na całym obwodzie terenu wygrodzonego. Ponadto teren prac należy oznakować tablicami ostrzegawczymi.

34. Zestawienia montażowe i demontażowe

ZESTAWIENIE MONTAŻOWE

Lp	Relacja	Długość wykopu	Kabel YAKXS 4x120mm ²	Sposób ułożenia				Przepusty i rury osłonowe			Płaskownik FeZn 25x4	szafa pomiarowa P1-Rs/LZV/LZR/F (wyposażenie wg schematu)	WT-2/ gF 100A	Tabliczki informacyjne kierunkowe	Opaski kablowe	Czteropalczatka termokurczliwa	Mufa kablowa SMH4 25-150	Folia oznaczeniowa- niebieska	Zabruki
				W ruze	W ziemi	Na słupie	w złączu, zapasy kablowe	DVR Ø 110	SRS Ø 110	przecisk SRS Ø 110									
1	od istn. złącza do proj. Szafki pomiarowej	119	127	13	106	0	8	0	13	0	127	1	0	2	13	2	0	119	0
RAZEM		119	127	13	106	0	8	0	13	0	127	1	0	2	13	2	0	119	0
JM.		m	m	m	m	m	m	m	m	m	m	kpl.	szt	szt.	szt.	szt.	kpl.	m	m ²

Powyższe zestawienie obejmuje prace i materiały podstawowe. Należy mieć na uwadze także materiały dodatkowe, zgodnie z zapotrzebowaniem, umożliwiające wykonanie robót w sposób prawidłowy. Stosować materiały zgodne z obowiązującymi na czas budowy wymaganiami.

35. PZT

MAPA DO CELÓW PROJEKTOWYCH

skala 1:500

Województwo pomorskie
Powiat pucki
Gmina: Puck – G
Obręb: ŻELISTRZEWO
Działki: 81/52

GKK.6640.1.1619.2026
Układ współrzędnych prostokątnych płaskich – "2000"
Układ wysokościowy – "PL-EVRF2007-NH"
W zakresie opracowania mapa aktualna pod względem S+W+U+E
na dzień 07.05.2026

Prace polowe
Prace kameralne

USŁUGI GEODEZYJNE
mgr inż. Paweł Szczepanik
84-240 Reda, ul. Łąkowa 37/12
tel. 604-631-620
NIP 588-143-90-16, Regon 191051153


Puck dnia 07.05.2026 r.
Zasięg opracowania: -----

Poświadczam, że niniejszy dokument został opracowany w wyniku prac geodezyjnych i kartograficznych, których rezultaty zawiera operat techniczny pozytywnie zweryfikowan. Jednocześnie informuję, że jestem świadomy odpowiedzialności karnej za złożenie fałszywego oświadczenia.	
Identyfikator zgłoszenia prac geodezyjnych	GKK.6640.1.1619.2026
Organ służby geodezyjnej, który otrzymał zgłoszenie	STAROSTA PUCKI
Wykonawca prac geodezyjnych	Usługi Geodezyjne Paweł Szczepanik
Nr oraz data sporządzenia dokumentu zawierającego wynik pozytywnej weryfikacji	GKK.6640.1.1619.2026_55551 z dnia 08.05.2026
Imię i nazwisko oraz nr uprawnień zawodowych kierownika prac	geodeta uprawniony mgr inż. Paweł Szczepanik Nr upr. 14859

USŁUGI GEODEZYJNE
mgr inż. Paweł Szczepanik
84-240 Reda, ul. Łąkowa 37/12
tel. 604-631-620
NIP 588-143-90-16, Regon 191051153

Signed by /
Podpisano przez:
Paweł Stanisław Szczepanik
Date / Data:
2026-05-11 13:57

GEODETA UPRAWNIONY
mgr inż. Paweł Szczepanik
Nr upr. 14859

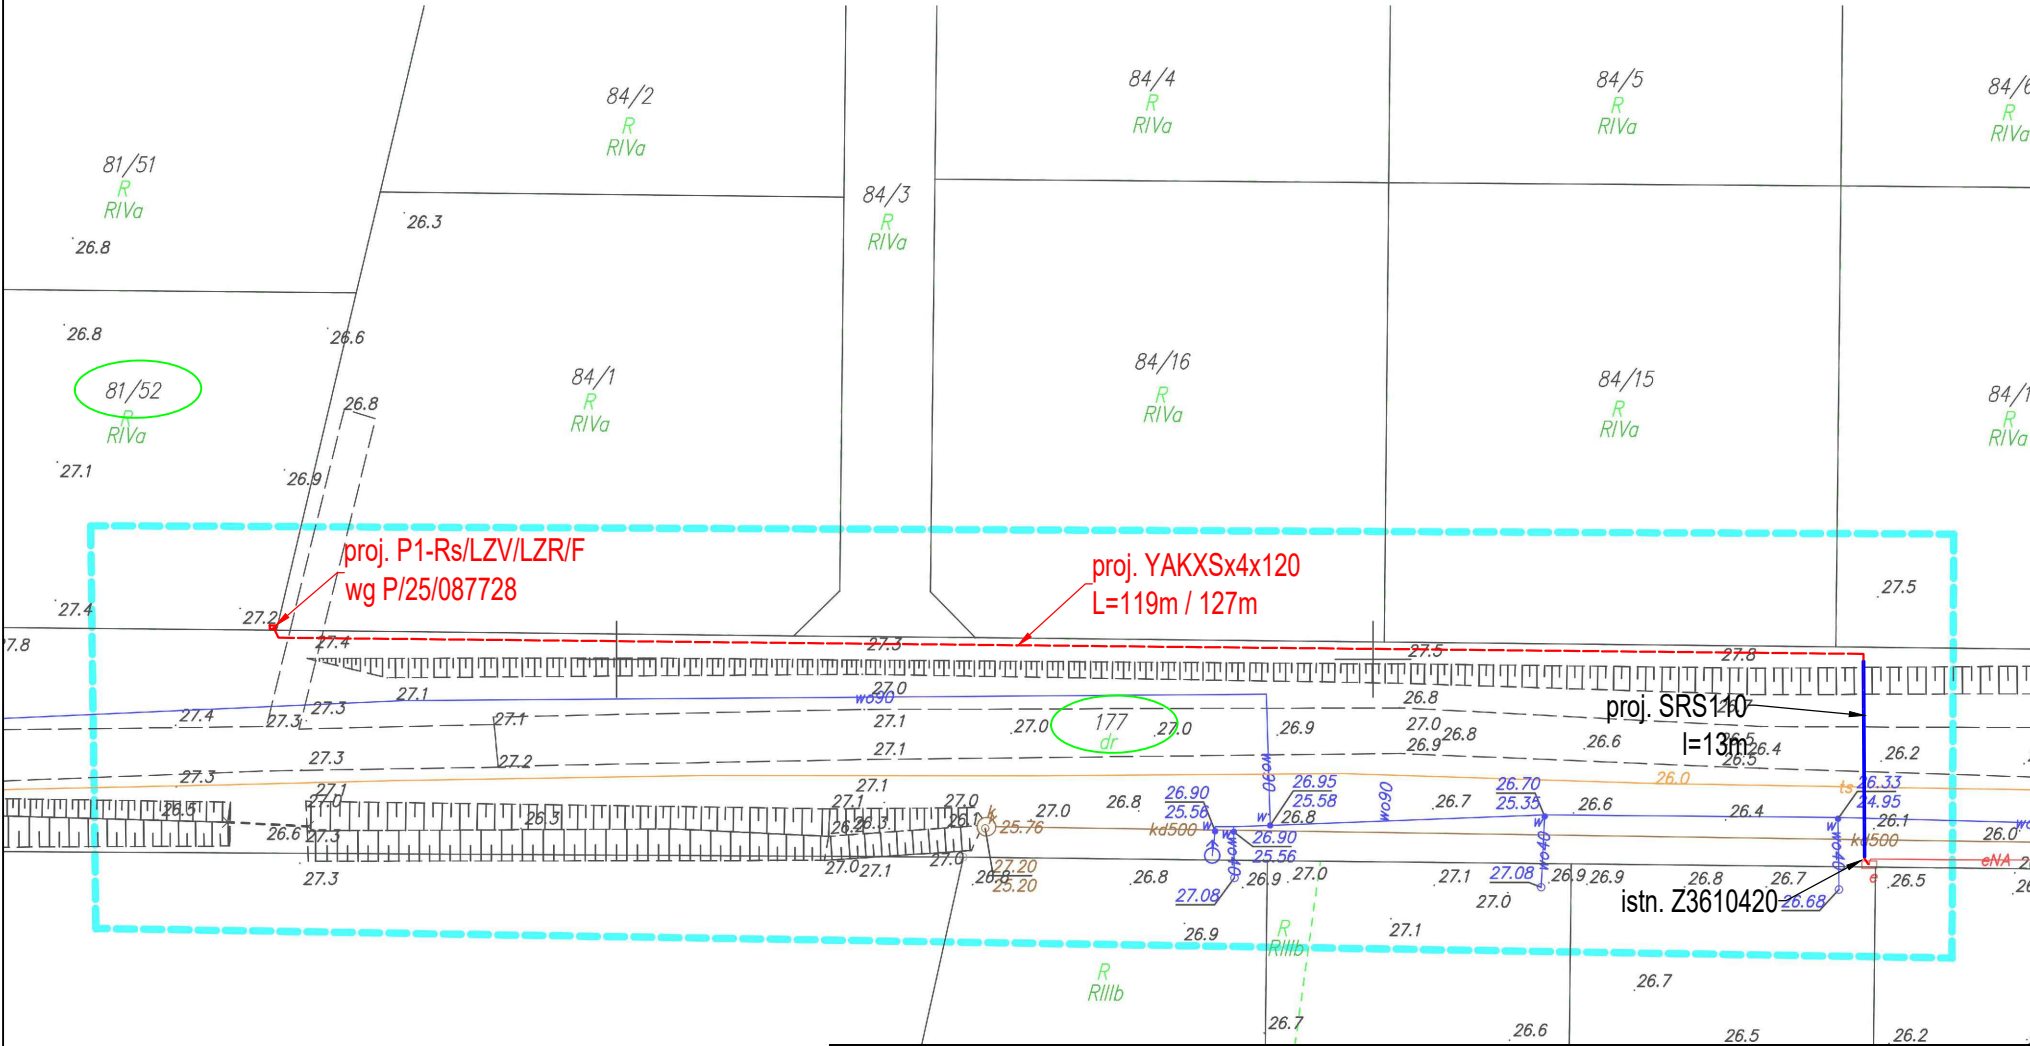


Uwaga:
Zbliżenia z elementami innych sieci
wykonywać zgodnie z wytycznymi
normy SEP-E-004

Legenda:
□ proj. złącze pomiarowe nn-0,4kV
--- proj. kabel elektroenergetyczny nn-0,4kV
--- proj. rura ochronna

Jednostka projektowa: CONTENTEL 81-078 Gdynia, ul. Sepia 11/5, e-mail: contentel@op.pl	Nazwa inwestycji: Budowa przyłącza kablowego nn-0,4kV dla zasilania dz 81/52 obr. 0026 Żelistrzewo, gm. Puck wg P/25/087728; OBI/36/2601053		
Inwestor: ENERGA – OPERATOR S.A. o. Gdańsk 80-557 Gdańsk, ul. Marynarki Polskiej 130	Adres inwestycji: Dz. 177, 81/52 obr. 0026 Żelistrzewo, gm. Puck w msc. Żelistrzewo, gm. Puck		
Nazwa rysunku: Projekt zagospodarowania terenu	Nr rysunku: E-1	Skala rysunku: 1: 500	
Projektował: Mgr inż. Adam Sztygowski	Nr uprawnień: POM/0089/PWBE/18	Specjalność: instalacyjna	Podpis: Branża: Elektryczna
Sprawdził:	Nr uprawnień:	Specjalność:	Podpis: Data: 05.2026
Opracował:	Nr uprawnień:	Specjalność:	Podpis: Faza projektu: PBW

36. Schematy jednokreskowe

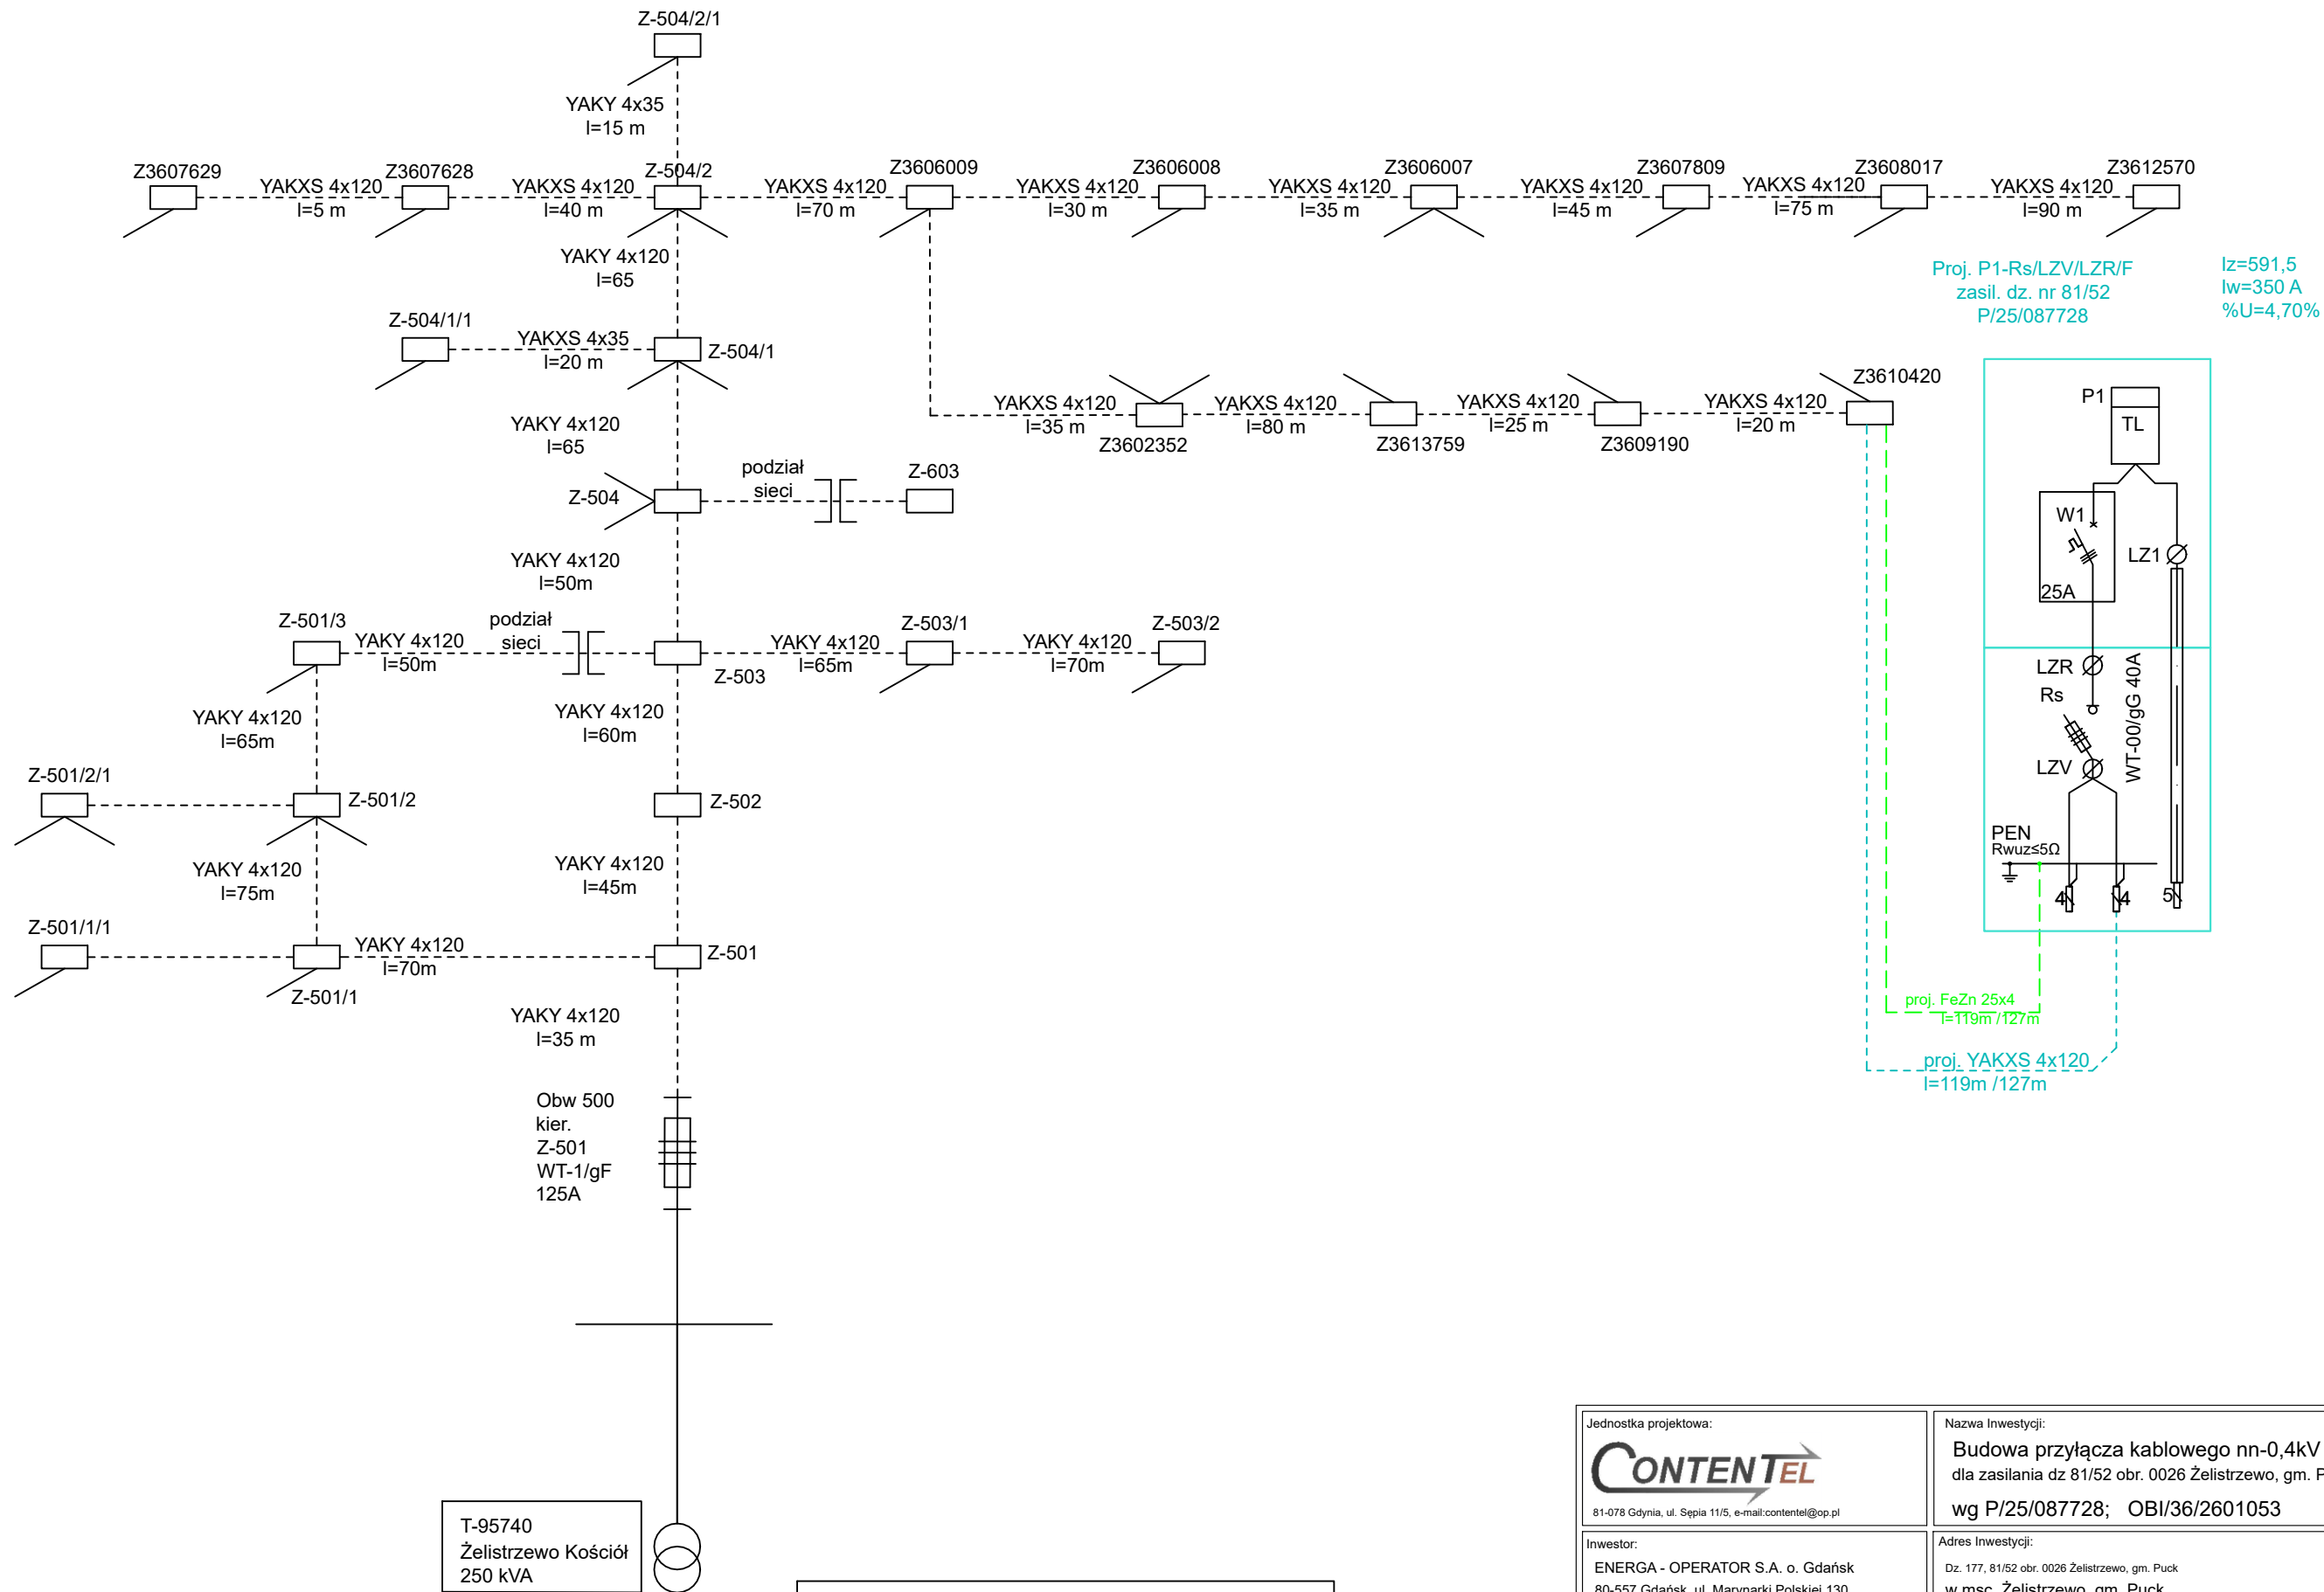

Proj. P1-Rs/LZV/LZR/F
zasil. dz. nr 81/52
P/25/087728

Iz=591,5
Iw=350 A
%U=4,70%

proj. FeZn 25x4
T=119m / 127m

proj. YAKXS 4x120
l=119m / 127m

T-95740
Żelistrzewo Kościół
250 kVA

Ochrona od porażień:
Układ sieciowy TN-C - Samoczynne szybkie wyłączanie

Uwagi:
Wzdłuż nowoprojektowanych linii kablowych
ułożyć bednarke FeZn 25x4
W1 - ogranicznik mocy (w obudowie typu S5)
Rs - rozłącznik skrzynkowy 160A,

Jednostka projektowa: CONTENTEL 81-078 Gdynia, ul. Sepia 11/5, e-mail: contentel@op.pl		Nazwa Inwestycji: Budowa przyłącza kablowego nn-0,4kV dla zasilania dz 81/52 obr. 0026 Żelistrzewo, gm. Puck wg P/25/087728; OBI/36/2601053		
Inwestor: ENERGA - OPERATOR S.A. o. Gdańsk 80-557 Gdańsk, ul. Marynarki Polskiej 130		Adres Inwestycji: Dz. 177, 81/52 obr. 0026 Żelistrzewo, gm. Puck w msc. Żelistrzewo, gm. Puck		
Nazwa rysunku: Schemat zasilania			Nr rysunku: E-2	Skala rysunku:
Projektował: Mgr inż. Adam Szttygowski	Nr uprawnień: POM/0089/PWBE/18	Specjalność: instalacyjna	Podpis:	Branża: Elektryczna
Sprawdził:	Nr uprawnień:	Specjalność:	Podpis:	Data: 05.2026
Opracował:	Nr uprawnień:	Specjalność:	Podpis:	Faza projektu: PBW

37. Inne rysunki

1)Rozdzielnica nn stacji T-95740



2)Z3610420



3) Lokalizacja proj. złącza





PODPIS ZAUFANY

ADAM
SZTYGOWSKI
21.07.2026 18:34:52 GMT+0200
Dokument podpisany elektronicznie
podpisem zaufanym

ZGŁOSZENIE **budowy lub wykonywania innych robót budowlanych** **(PB-2)**

PB-2 nie dotyczy budowy i przebudowy budynku mieszkalnego jednorodzinnego.

Podstawa prawna: art. 30 ust. 2 w zw. z ust. 4d ustawy z dnia 7 lipca 1994 r. – Prawo budowlane (Dz. U. z 2025 r. poz. 418, 1080, 1535, 1673 i 1847).

1. ORGAN ADMINISTRACJI ARCHITEKTONICZNO-BUDOWLANEJ

Nazwa: Starosta Pucki, 84-100 Puck, ul. Kolejowa 7B

2.1. DANE INWESTORA¹⁾

Imię i nazwisko lub nazwa: ENERGA-OPERATOR S.A. Oddział w Gdańsku

Kraj: Polska

Województwo: pomorskie

Powiat: M. Gdańsk

Gmina: M. Gdańsk

Ulica: Marynarki Polskiej

Nr domu: 130

Nr lokalu:

Miejscowość: Gdańsk

Kod pocztowy: 80-577

E-mail (nieobowiązkowo):

Nr tel. (nieobowiązkowo):

2.2. DANE INWESTORA (DO KORESPONDENCJI)¹⁾

Wypełnia się, jeżeli adres do korespondencji inwestora jest inny niż wskazany w pkt 2.1.

Kraj:

Województwo:

Powiat:

Gmina:

Ulica:

Nr domu:

Nr lokalu:

Miejscowość:

Kod pocztowy:

Adres do doręczeń elektronicznych²⁾:

3. DANE PEŁNOMOCNIKA / PEŁNOMOCNIKA DO DORĘCZEŃ¹⁾

Wypełnia się, jeżeli inwestor działa przez pełnomocnika.

☒ pełnomocnik

☐ pełnomocnik do doręczeń

Imię i nazwisko: Adam SztYGowski

Kraj: Polska

Województwo: pomorskie

Powiat: M. Gdynia

Gmina: M. Gdynia

Ulica: Sępia

Nr domu: 11

Nr lokalu: 5

Miejscowość: Gdynia

Kod pocztowy: 81-078

Adres do doręczeń elektronicznych²⁾:

E-mail (nieobowiązkowo): contentel@op.pl

Nr tel. (nieobowiązkowo): 604-630-287

4. INFORMACJE O ROBOTACH BUDOWLANYCH

Rodzaj, zakres i sposób wykonywania: budowa przyłącza kablowego nn-0,4kV dla zasilenia działki nr 81/52 w miejscowości Żelistrzewo, gm. Puck

Planowany termin rozpoczęcia³⁾: 12.08.2026

5. DANE NIERUCHOMOŚCI (MIEJSCE WYKONYWANIA ROBÓT BUDOWLANYCH)¹⁾

Województwo: pomorskie

Powiat: pucki

Gmina: Puck

Ulica: -

Nr domu:

Miejscowość: Żelistrzewo

Kod pocztowy: 84-122

Identyfikator działki ewidencyjnej⁴⁾: 221107_2.0026 dz.81/52, 177

6. ZAŁĄCZNIKI

- ☒ Oświadczenie o posiadanym prawie do dysponowania nieruchomością na cele budowlane.
- ☒ Pełnomocnictwo do reprezentowania inwestora (opłacone zgodnie z ustawą z dnia 16 listopada 2006 r. o opłacie skarbowej (Dz. U. z 2025 r. poz. 1154, 1795 i 1847)) – jeżeli inwestor działa przez pełnomocnika.
- ☒ Potwierdzenie uiszczenia opłaty skarbowej – jeżeli obowiązek uiszczenia takiej opłaty wynika z ustawy z dnia 16 listopada 2006 r. o opłacie skarbowej.
Inne (wymagane przepisami prawa):
- ☒ Projekt Zagospodarowania Terenu wraz z opisem technicznym

7. PODPIS INWESTORA (PEŁNOMOCNIKA) I DATA PODPISU

Podpis powinien być czytelny. Podpis i datę podpisu umieszcza się w przypadku dokonywania zgłoszenia w postaci papierowej.

.....

-
- ¹⁾ W przypadku większej liczby inwestorów, pełnomocników lub nieruchomości dane kolejnych inwestorów, pełnomocników lub nieruchomości dodaje się w formularzu albo zamieszcza na osobnych stronach i dołącza do formularza.
 - ²⁾ W przypadku określonym w art. 147 ust. 1 ustawy z dnia 18 listopada 2020 r. o doręczeniach elektronicznych (Dz. U. z 2026 r. poz. 3) w razie braku adresu do doręczeń elektronicznych wskazuje się adres skrzynki ePUAP. Możliwość doręczania korespondencji na skrzynkę ePUAP obowiązuje do dnia określonego w tym przepisie.
 - ³⁾ W przypadku zgłoszenia budowy tymczasowego obiektu budowlanego w polu „Planowany termin rozpoczęcia” należy wskazać również planowany termin rozbiórki lub przeniesienia w inne miejsce tego obiektu.
 - ⁴⁾ W przypadku formularza w postaci papierowej zamiast identyfikatora działki ewidencyjnej można wskazać jednostkę ewidencyjną, obręb ewidencyjny i numer działki ewidencyjnej oraz arkusz mapy, jeżeli występuje.