



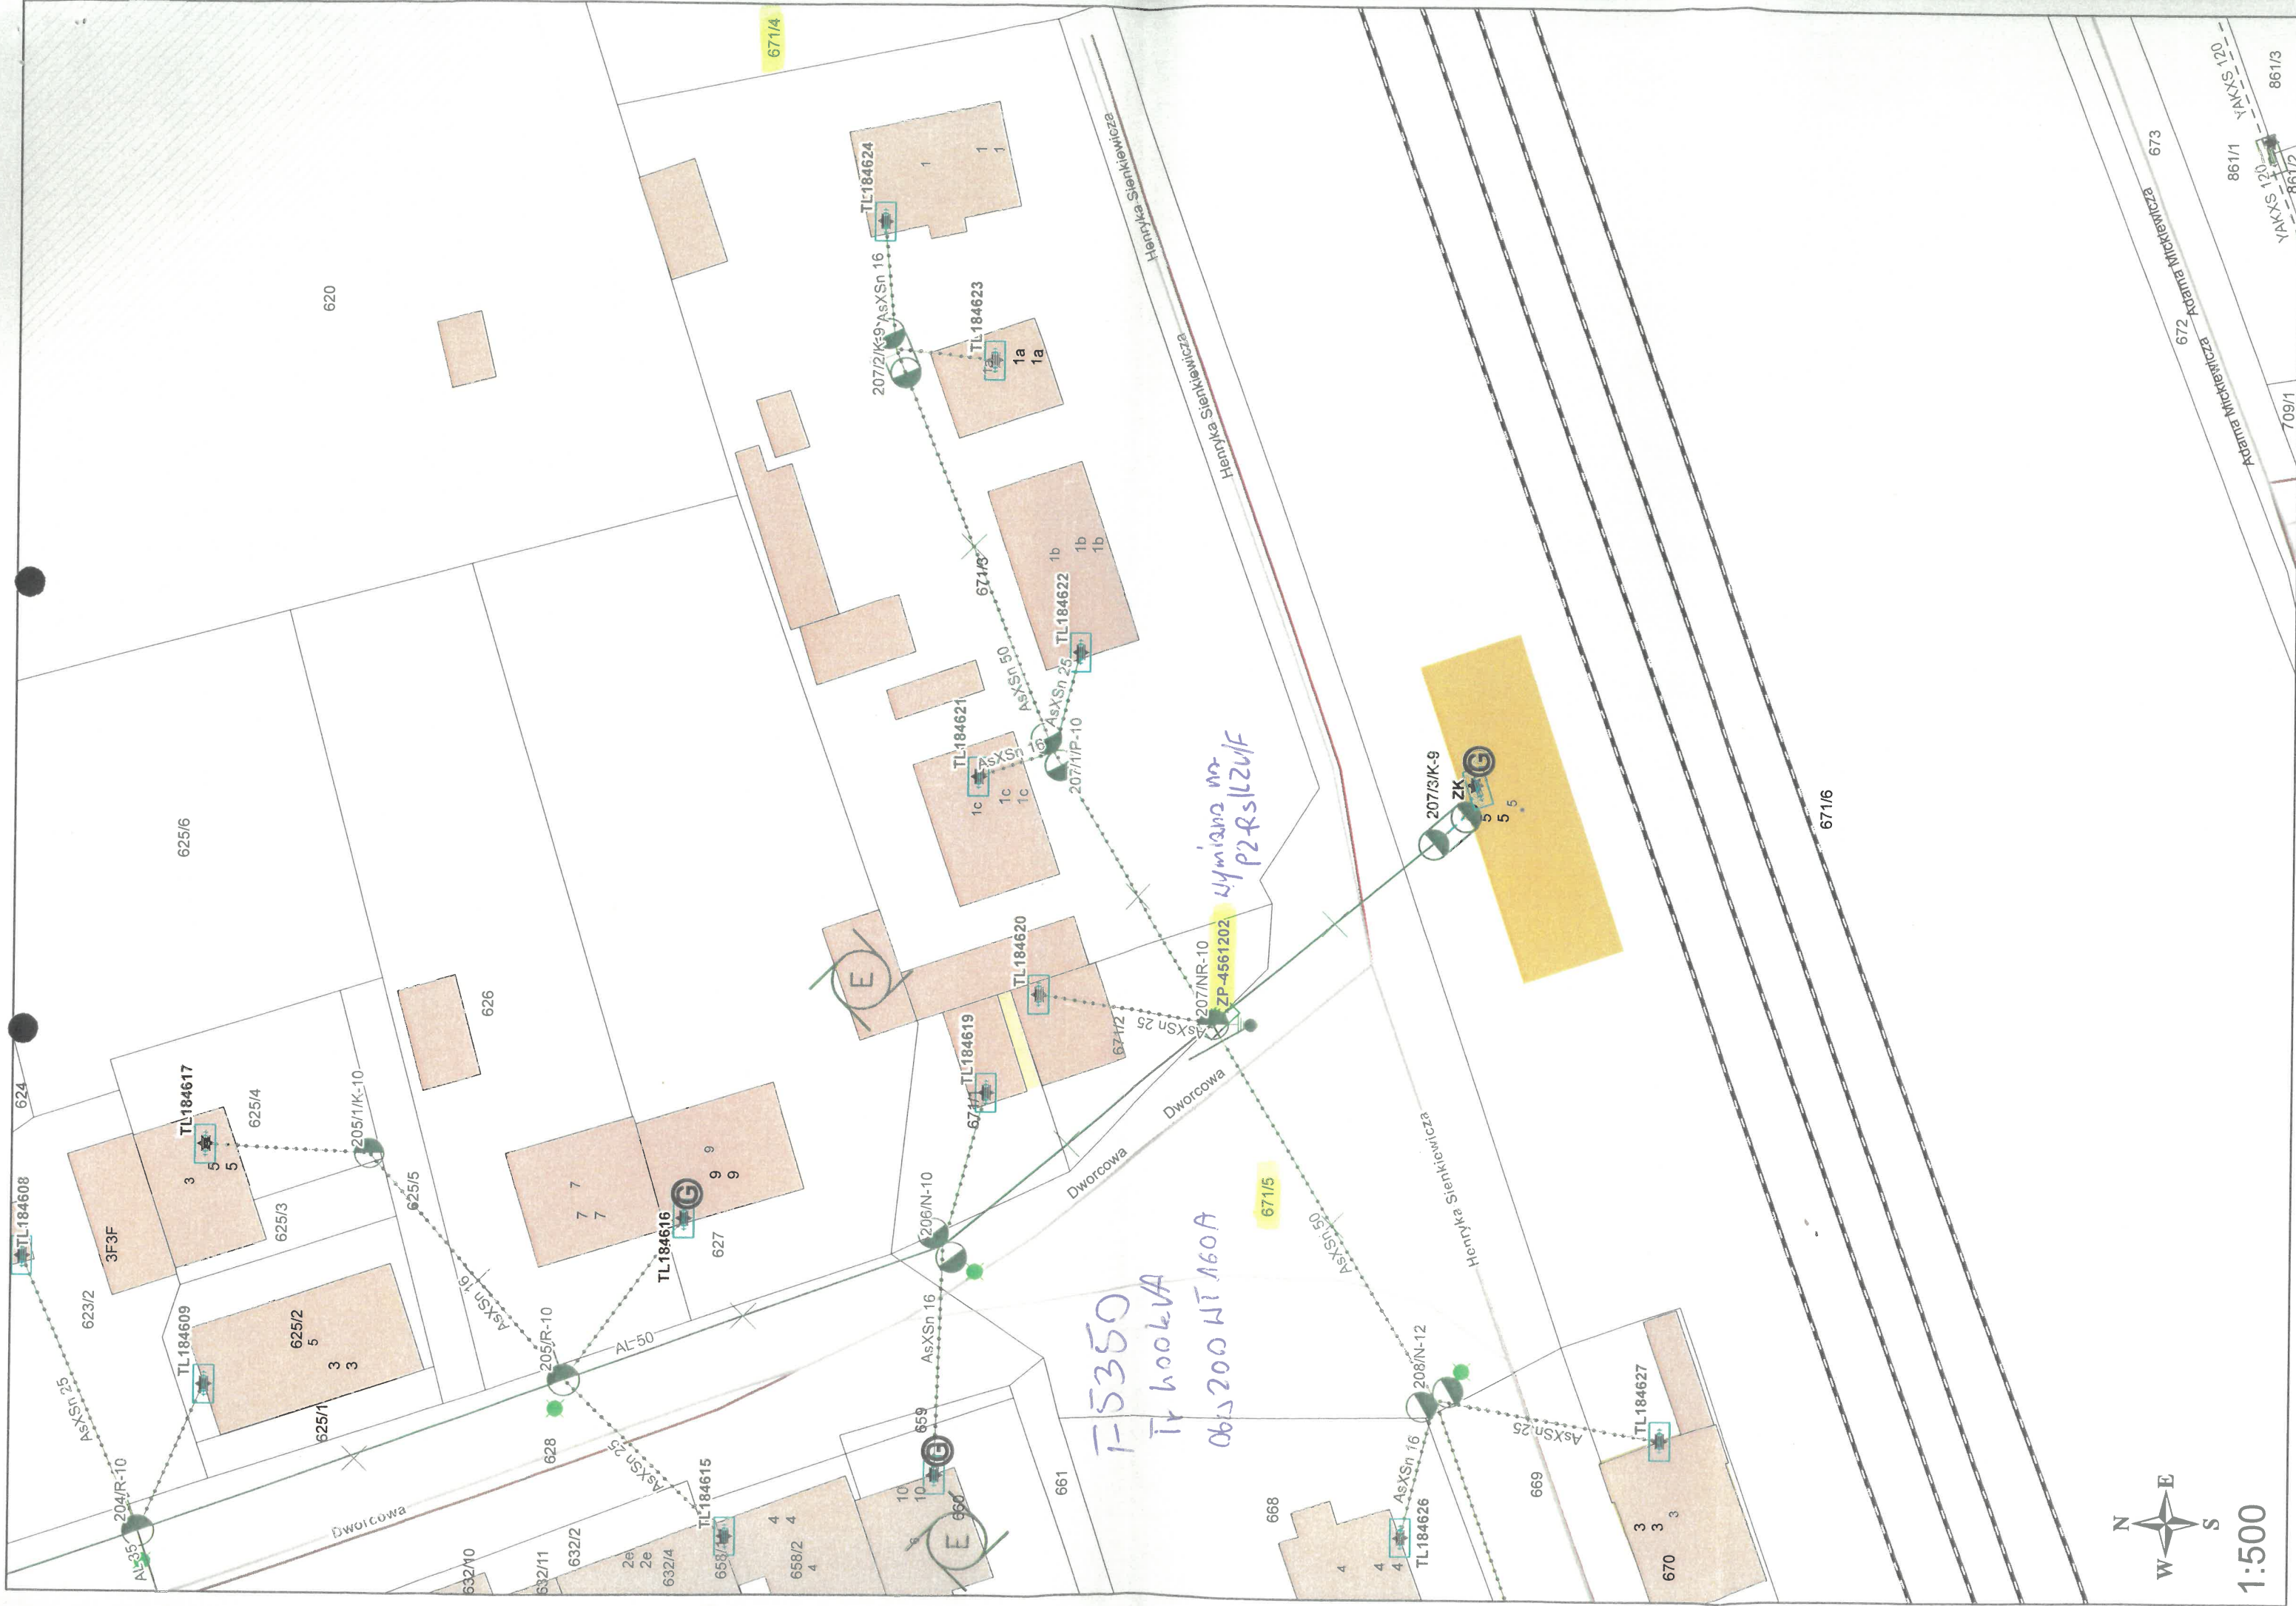

1:500

Wymiana istniejącego złącza kablowego na nowe typu P2-Rs/LZV/F

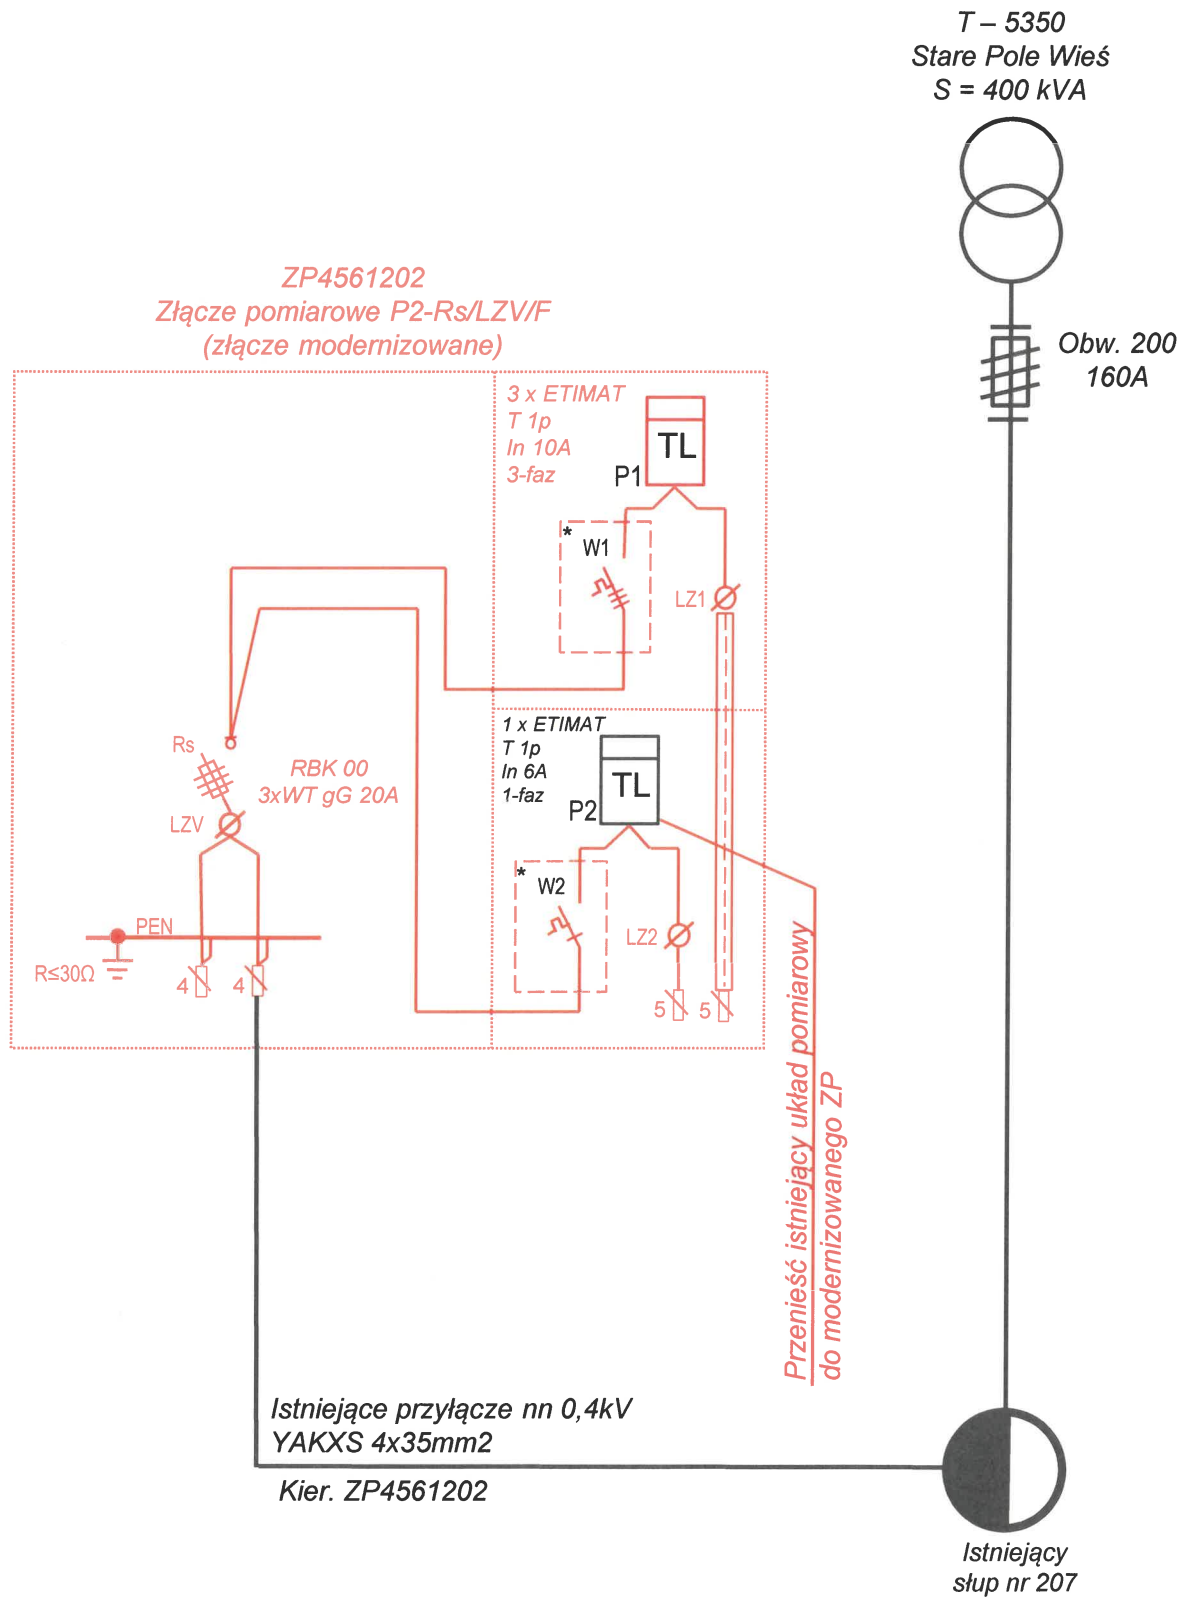

Technik
Przygotowania Inwestycji
Łukasz Borsuk
Łukasz Borsuk

Temat: Schemat ideowy zasilania i pomiaru energii elektrycznej

adres: Stare Pole ul. Dworcowa dz. nr 671/4-5

opracował : Łukasz Borsuk

data opracowania: 15.10.2026

układ sieci: TN-C