


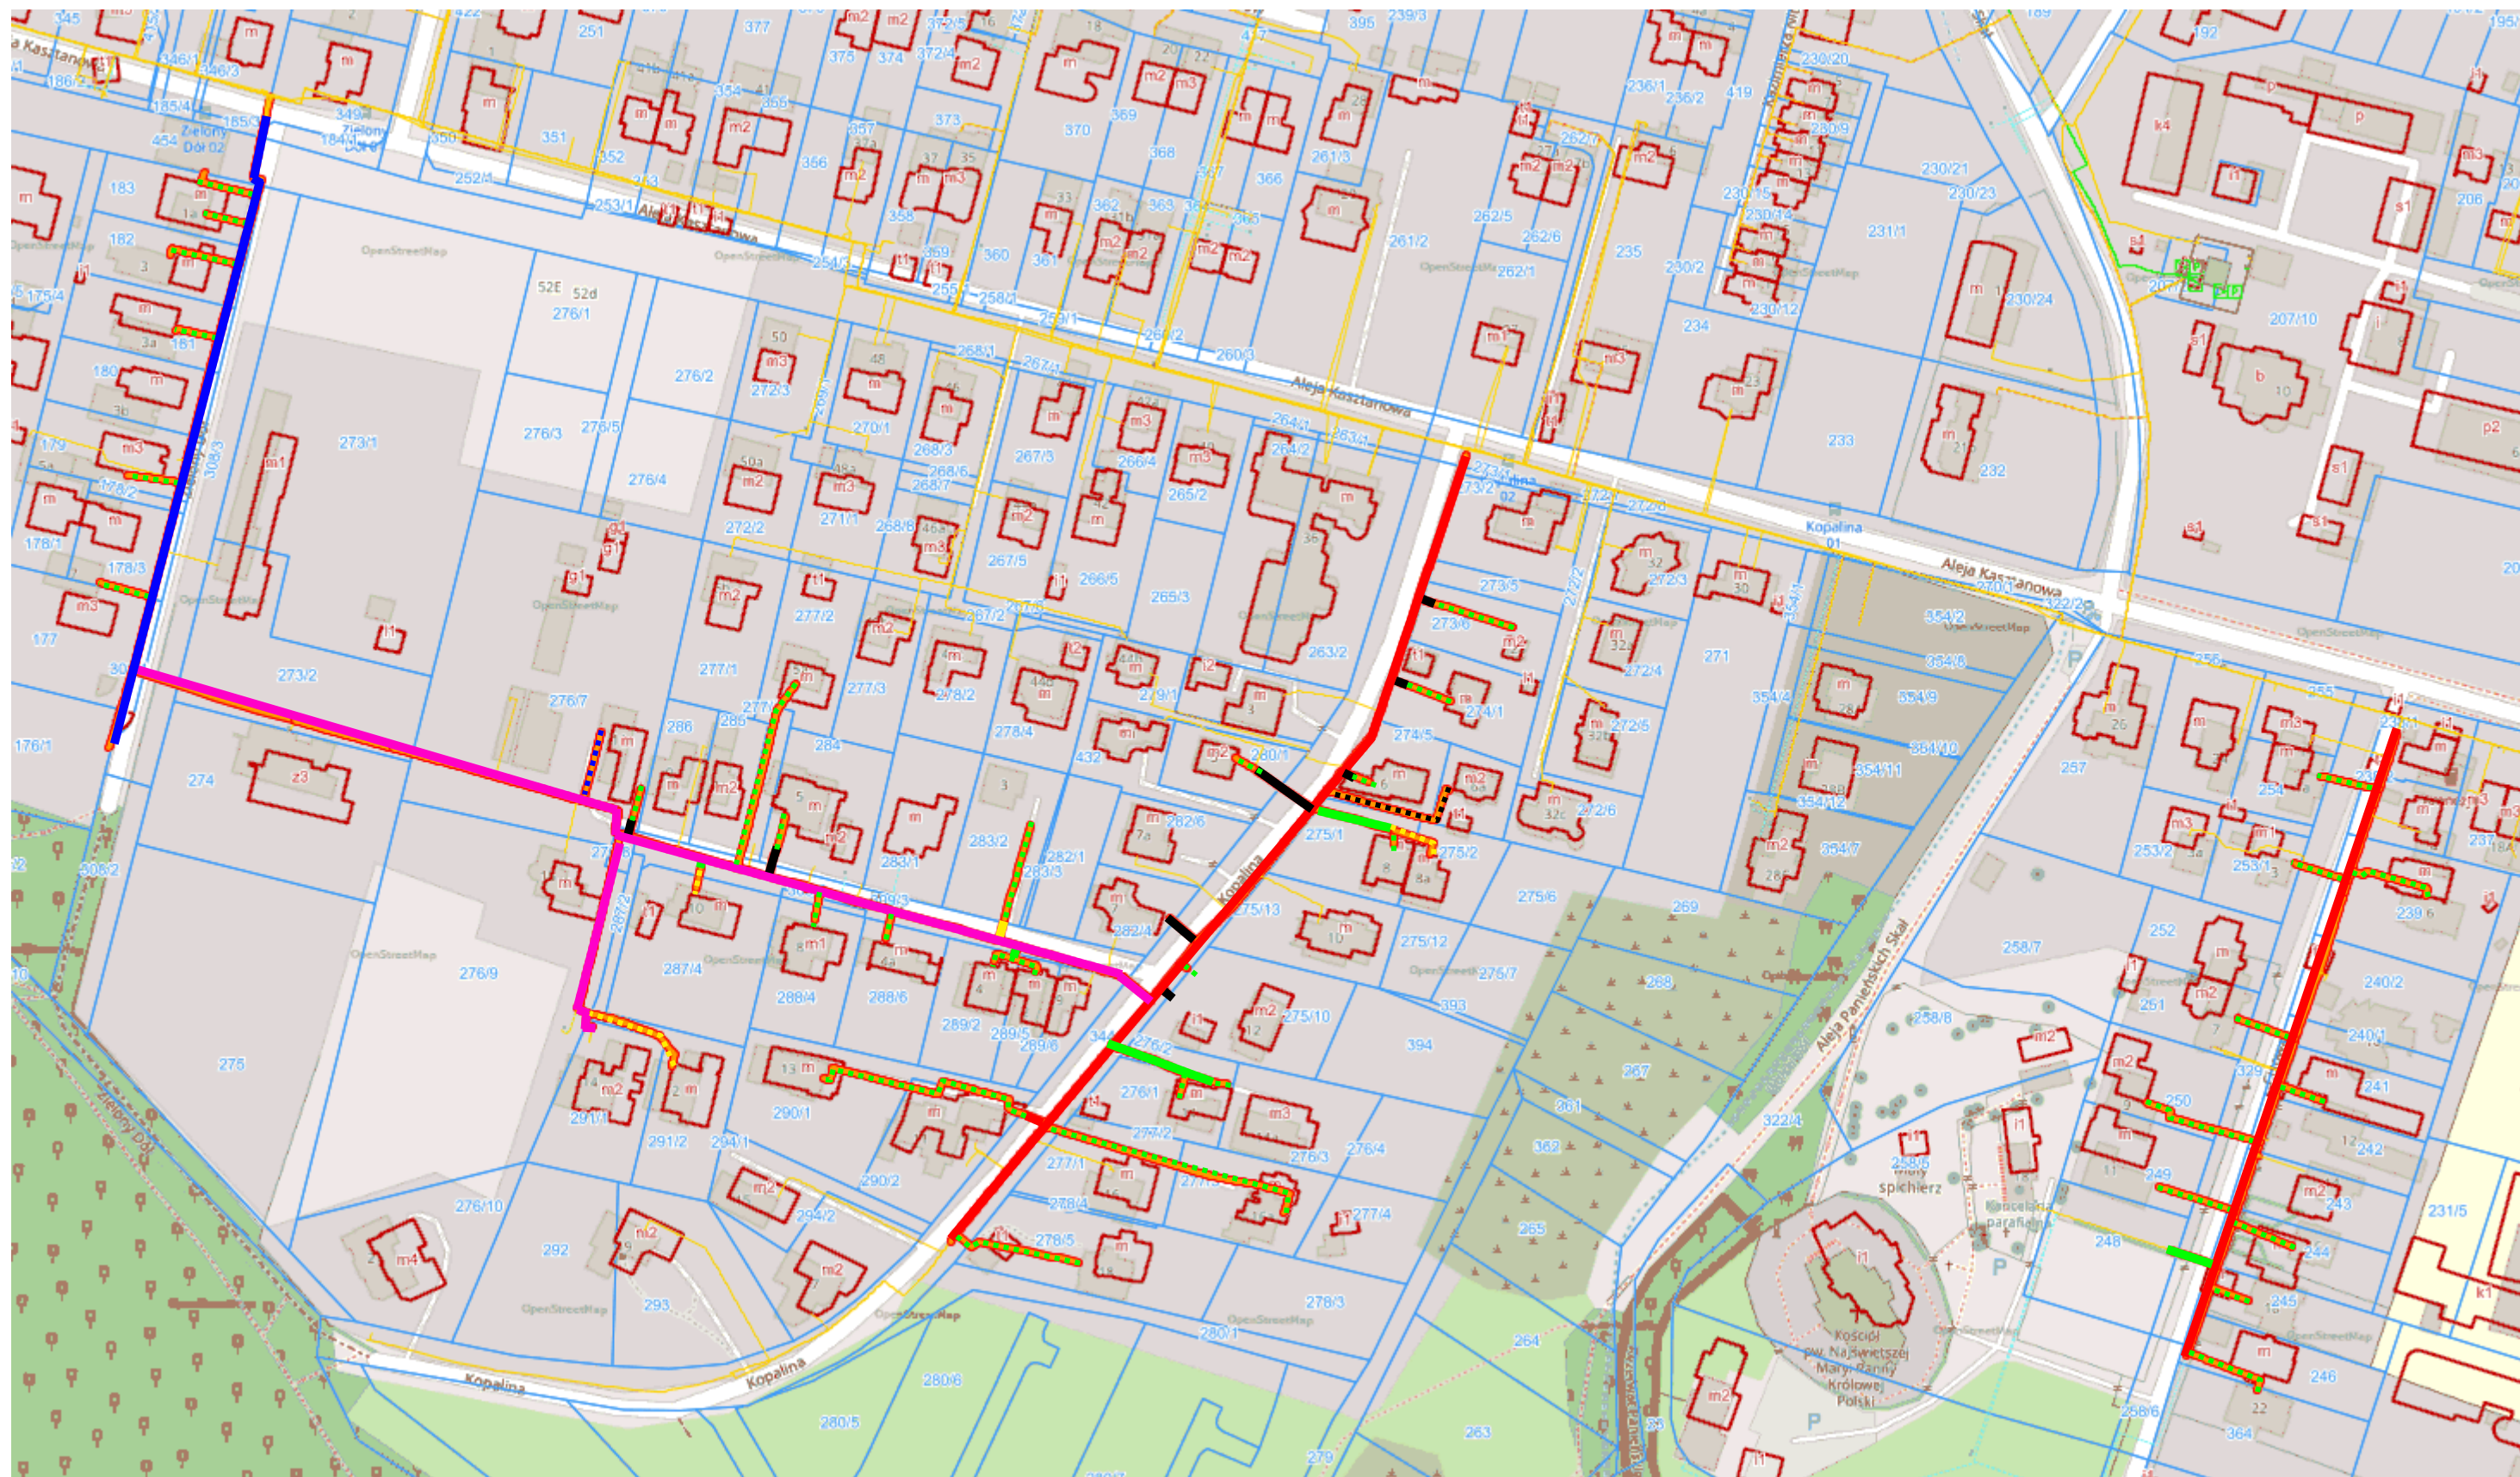

- | | |
|---|--|
| — Gazociąg DN 40 stal | Przyłącze dn 50 PE |
| — Gazociąg DN 50 stal | Przyłącze DN 40 stal |
| — Gazociąg DN 65 stal | Przyłącze DN 50 stal |
| — Gazociąg DN 80 stal | Przyłącze DN 65 stal |
| — Gazociąg DN 100 stal | |
| — Gazociąg DN 150 stal | |