


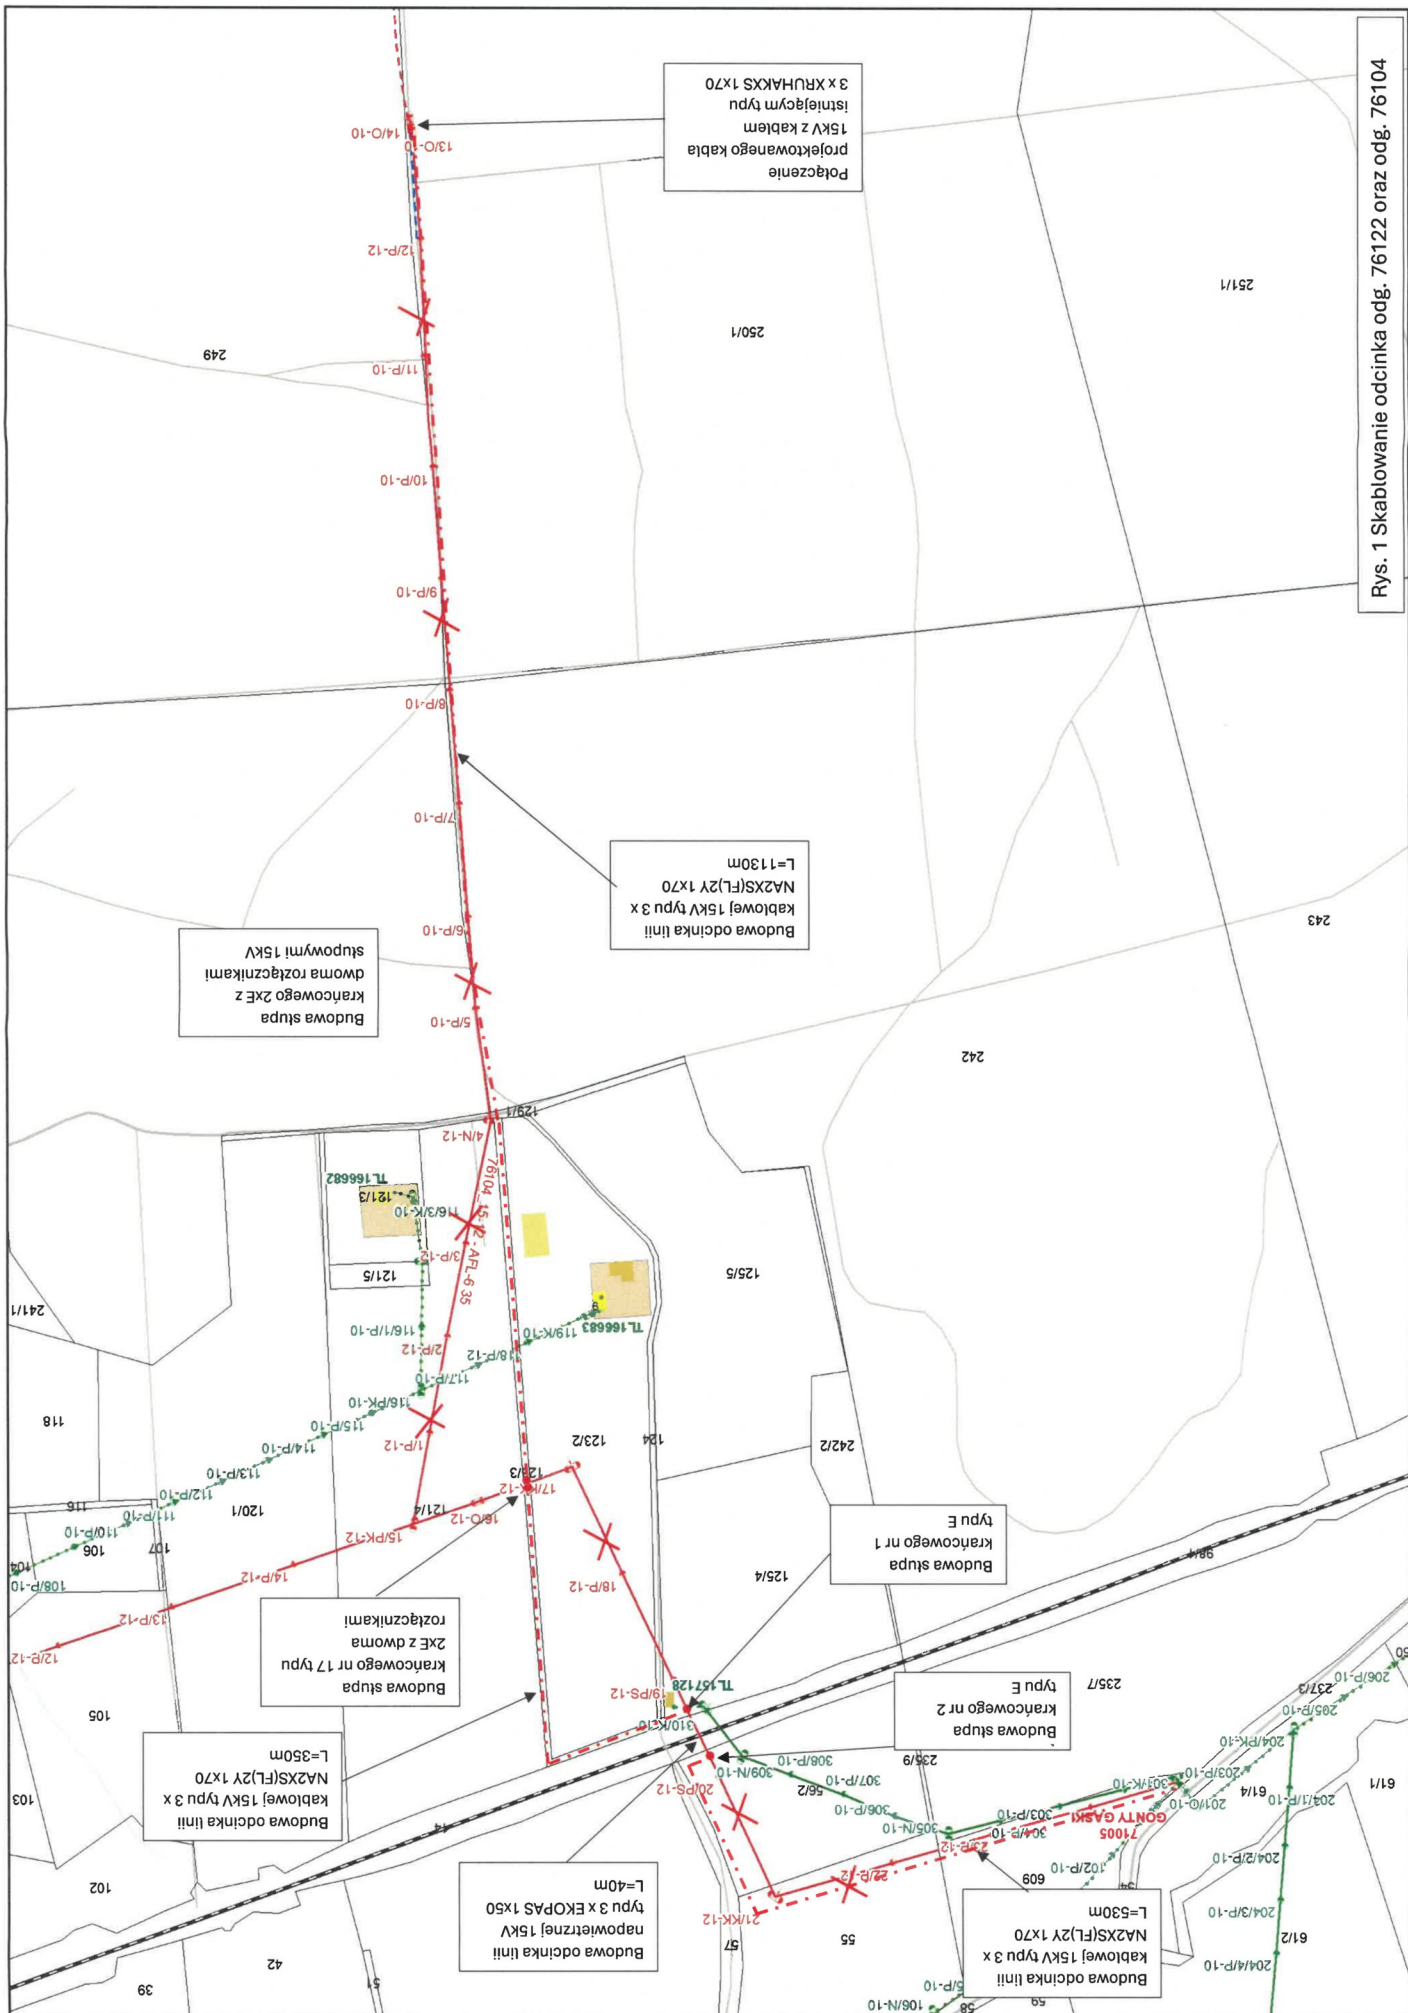

Rys. 1 Skablowanie odcinka odg. 76122 oraz odg. 76104