


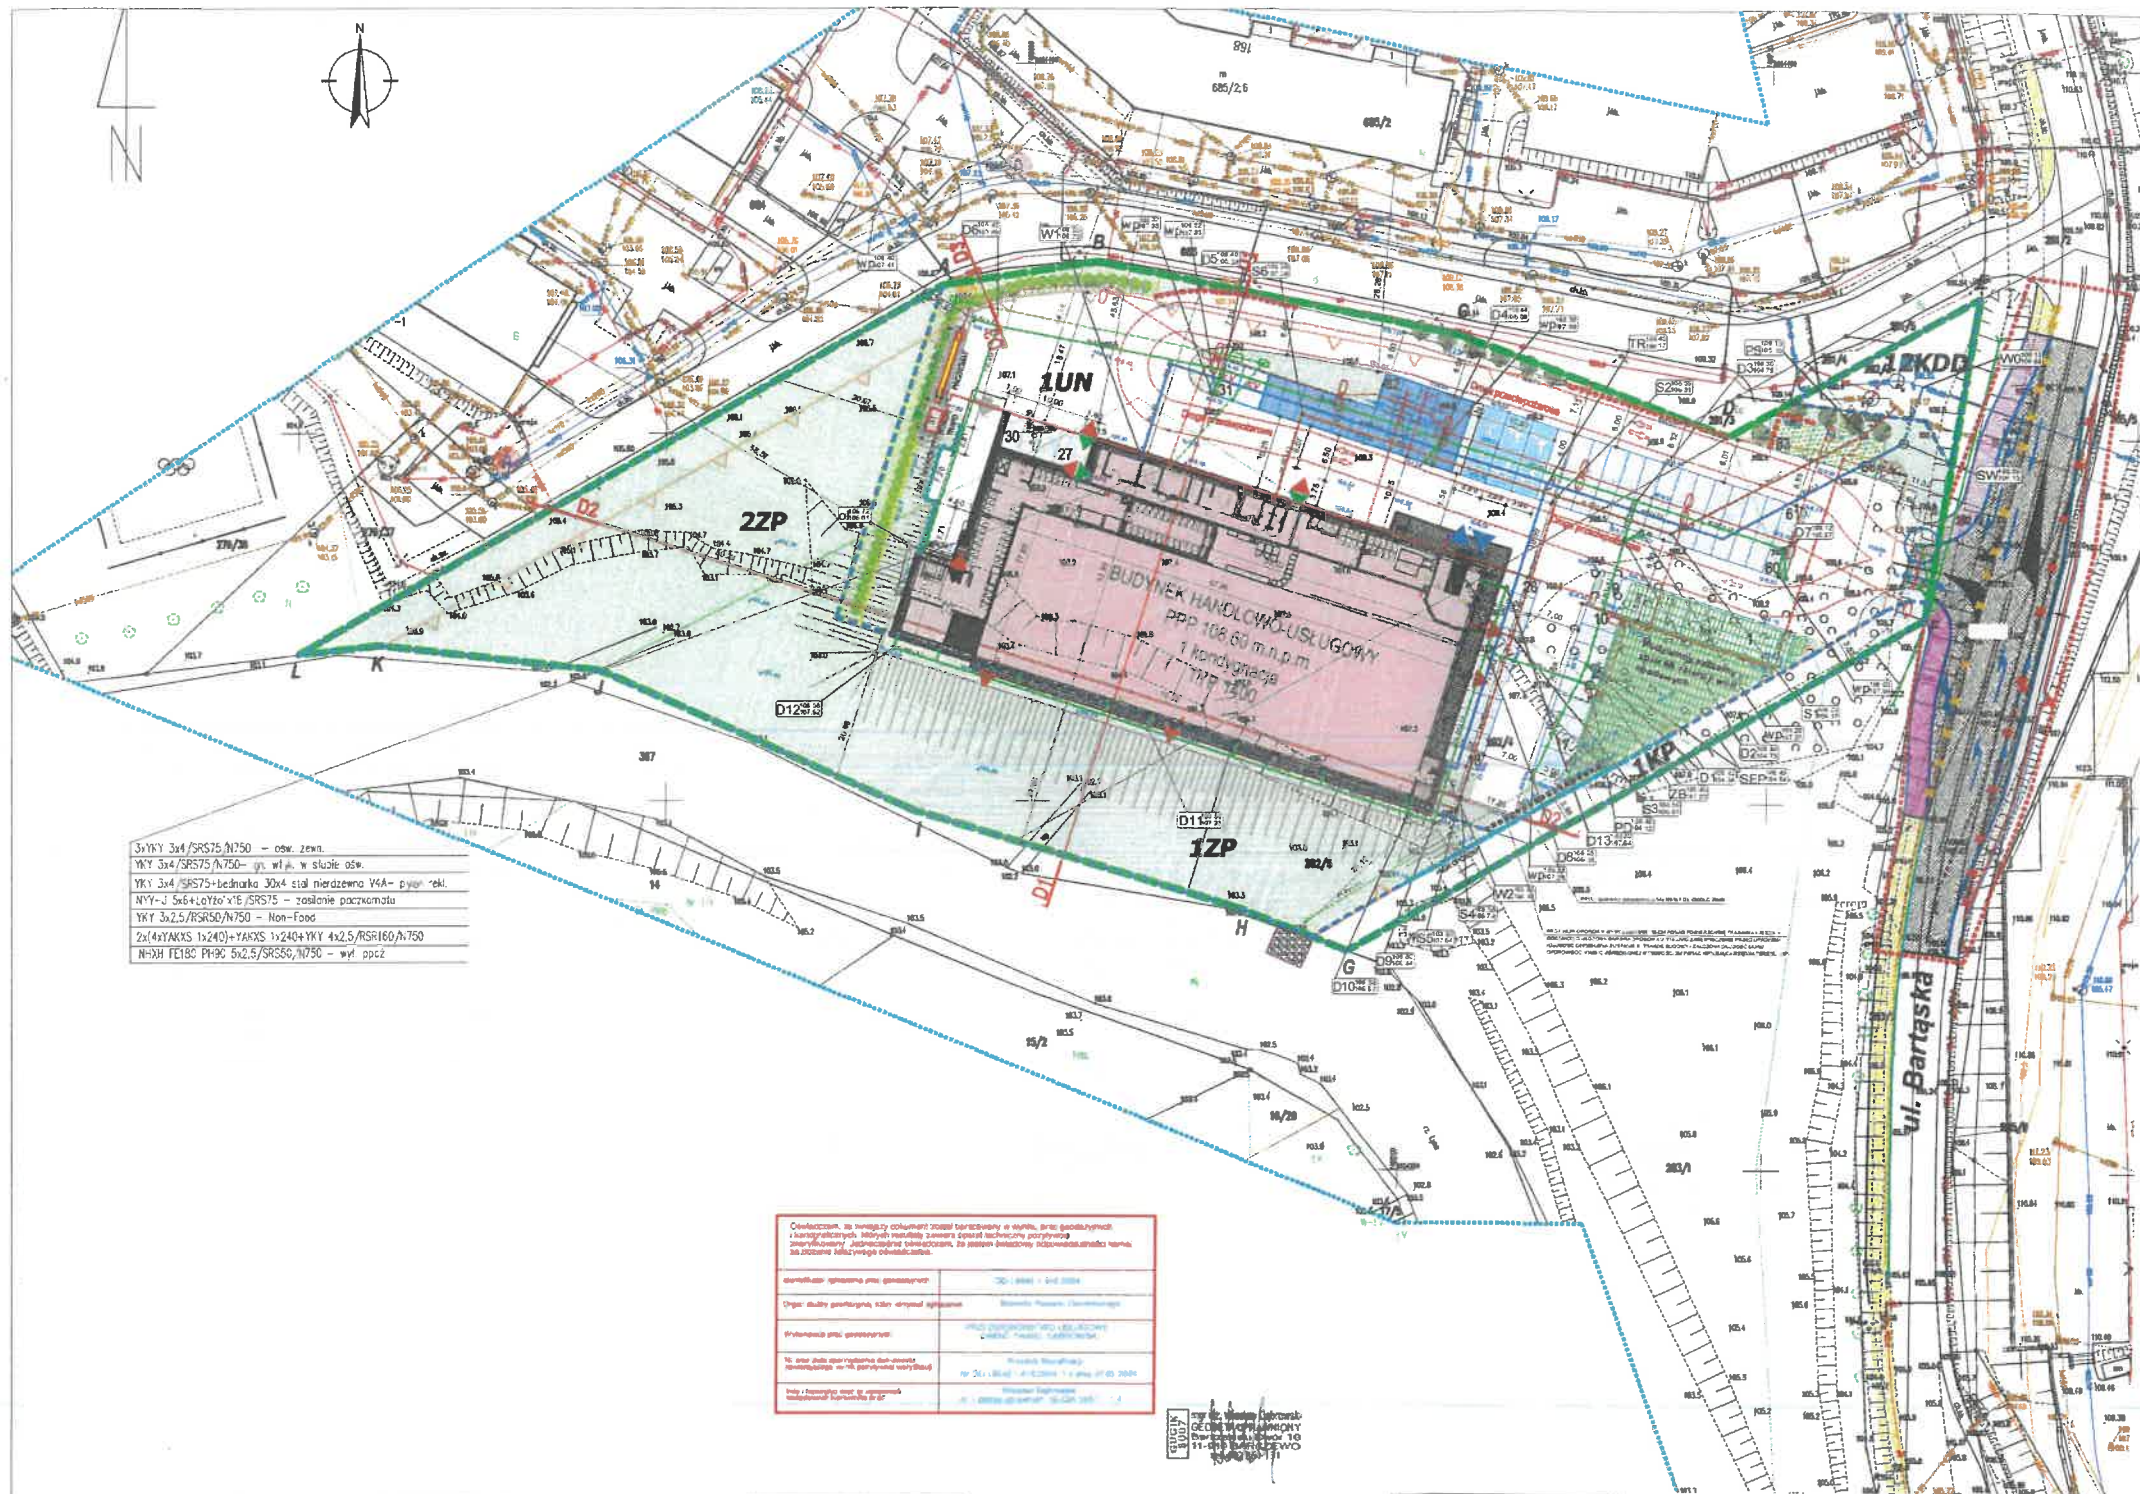

3xYKY 3x4/SRS75/N750 - osł. zewn.
YKY 3x4/SRS75/N750 - osł. wyl. w ścieku osł.
YKY 3x4/SRS75-budnarka 30x4 stal nierdzewna V4A - cygn. rek.
NYKY-3 5x6+10x10x16/SRS75 - zasłonięcie pochłomatu
YKY 3x2,5/SRS50/N750 - Non-Food
2x(4xYAKXS 1x240)+YAKXS 1x240+YKY 4x2,5/SRS160/N750
N=0H FE18C PH90 5x2,5/SRS50/N750 - wyl. podc.

BRANŻA DROGOWA - ZEWNĘTRZNA

PRZEBUDOWA ULICY BARTĄSKIEJ PO ZA ZAKRESEM OPRACOWANIA WG ODRĘBNEGO TRYBU ADMINISTRACYJNEGO ZRID

- ZAKRES OPRACOWANIA PRZEBUDOWY ULICY BARTĄSKIEJ WRAZ ZE ZJAZDEM
- PROJEKTOWANA NAWIERZCHNIA BITUMIČNA NA DRODZE POWATOWEJ
- PROJEKTOWANY CIĄG PIESZOROWEROWY Z KOSTKI BETONOWEJ BEZFAZOWEJ
- PROJEKTOWANY CIĄG PIESZY Z KOSTKI BETONOWEJ
- ŚCIEK KRAWĘDZIOWY WG ODRĘBNEGO PROJEKTU
- CIĄG PIESZOROWEROWY WG ODRĘBNEGO OPRACOWANIA
- KRAWĘŻNIK DROGOWY WYNIESIONY 12cm
- OBRZEŻE
- ISTNIEJĄCY CIEK KRAWĘDZIOWY DO LIKWIDACJI
- ISTNIEJĄCA SIĘĆ ELEKTRYCZNA - OŚWIETLENIOWA DO LIKWIDACJI
- PROJEKTOWANA KANALIZACJA DESZCZOWA (odwodnienie drogi i zjazdu)
- PROJEKTOWANE OŚWIETLENIE ULICZNE (przełożenie kabla wraz z jedną latarnią)

BRANŻA DROGOWA

- PROJ. RZĘDNE TERENU
- PROJ. WPUSTY ULICZNE
- PROJ. UKŁAD DROGOWY
- PROJ. KRAWĘŻNIK DROGOWY WYSTAJĄCY

BRANŻA ELEKTRYCZNA

- PROJ. ABONENCKA STACJA TRANSFORMATOROWA
- PROJ. LINIA KABLOWA 10kV - WŁZ
- PROJ. LINIA KABLOWA 10kV
- PROJ. KANALIZACJA KABLOWA NA POTRZEBY ZASILANIA STACJI ŁADOWANIA SAMOCHODÓW ELEKTRYCZNYCH
- PROJ. STUDNIA KABLOWA TYPU SKR-2
- PROJ. ZŁĄCZE KABLOWE ŁADOWAREK DO POJAZDÓW ELEKTRYCZNYCH
- PROJ. SŁUP KOMPOZYTOWY COMPILLAR SPDF 8/78/300/300 H=8MB, RAL7037-FUNDAMENT, WYSIEGNIK 1 LUB 2-RAMIENNY L=1M
- OPRAWA PHILIPS BGF292 22 1 xLED75-4S/840 DX10

BRANŻA SANITARNA

- PROJ. ZEWNĘTRZNA INSTALACJA KANALIZACJI SANITARNEJ
- PROJ. STUDNIE ZEWN. INSTALACJI KANALIZACJI SANITARNEJ
- PROJ. PRZEMPOMPOWNIA ZEWN. INSTALACJI KANALIZACJI SANITARNEJ
- PROJ. PRZYŁĄCZE KAN. DESZCZOWEJ, WG ODRĘBNEGO OPRACOWANIA W ODRĘBNYM TRYBIE ADMINISTRACYJNYM ZGŁOSZENIA ROBÓT BUDOWLANYCH
- PROJ. ZEWNĘTRZNA INSTALACJA KANALIZACJI DESZCZOWEJ
- PROJ. STUDNIE ZEWN. INSTALACJI KANALIZACJI DESZCZOWEJ
- PROJ. WPUST ULICZNY
- PROJ. OSADNIK I SEPARATOR SUBSTANCJI ROPOPOCHODNYCH NA KANALIZACJI DESZCZOWEJ PRZED ZBIORNIKIEM RETENCJI WÓD OPADOWYCH
- PROJ. PRZEMPOMPOWNIA ZEWN. INSTALACJI KANALIZACJI DESZCZOWEJ
- PROJ. WPUST UNIOWY
- PROJ. SYSTEMOWY PODZIEMNY ZBIORNIK SKRZYNKOWY PRZEPŁYWOWY RETENCJI WÓD OPADOWYCH
- PROJ. WYLOT KANALIZACJI DESZCZOWEJ DO RZĘKI WG ODRĘBNEGO OPRACOWANIA W ODRĘBNYM TRYBIE ADMINISTRACYJNYM ZGŁOSZENIA ROBÓT BUDOWLANYCH
- PROJ. PRZYŁĄCZE WODY WG ODRĘBNEGO OPRACOWANIA W ODRĘBNYM TRYBIE ADMINISTRACYJNYM ZGŁOSZENIA ROBÓT BUDOWLANYCH
- PROJ. ZEWNĘTRZNA INSTALACJA WODOCIEGOWA
- INST. HYDRANT P.POZ

LEGENDA ARCHITEKTURA

- GRANICA DZIAŁKI INWESTORA/ ZAKRES OPRACOWANIA
- NIEPRZECIECZALNA LINIA ZABUDOWY
- LINIE ROZGRANICZAJĄCE TERENY O RÓŻNYM PRZEZNACZENIU WG MPZP
- 1UN - TEREN ZABUDOWY USŁUG NIEUCIĄŻLIWYCH
- 1ZP - TEREN ZIELENI URZĄDZONEJ
- 2ZP - TEREN ZIELENI URZĄDZONEJ
- 12KDD - TEREN DROGI PUBLICZNEJ DO KLASY DOJAZDOWEJ
- 1KP - TEREN KOMUNIKACJI PIESZO-ROWEROWEJ
- ISTNIEJĄCE BUDYNKI SĄSIEDNIE
- PROJ. BUDYNEK HANDLOWO-USŁUGOWY
- STREFA PODCIENIA
- kostka DASAG, model INDIGO PRATO
- OPASKA / CHODNIK
- kostka betonowa
- kolor: ANTRACYT
- PROJ. ZIELEŃ CAŁKOWITA - TRAWNIKI
- PROJ. UKŁAD KOMUNIKACJI PIESZO-ROWEROWEJ
- PROJ. KRAWĘŻNIK DROGOWY WYSTAJĄCY
- PROJ. MIEJSCA POSTOJOWE DLA OSÓB Z DZIEĆMI I OSÓB NIEPEŁNOSPRAWNYCH
- kolor: niebieski stonowany np. RAL 5012 light blue lub równoważny
- PROJ. MIEJSCA POSTOJOWE UTYLIZOWANE
- PROJ. STACJA ŁADOWANIA SAMOCHODU ELEKTRYCZNEGO
- OZNACZENIE POZIOME "ZAKAZ PARKOWANIA"
- PROJ. MIEJSCA POSTOJOWE W GEOKRACIE
- PROJ. PLAC MANEWROWY
- STREFA ROZMIESZCZENIA OBIEKTÓW SŁUŻĄCYCH OCHRONIE AKUSTYCZNEJ
- PROJ. ZIELEŃ PEŁNIĄCA OCHRONĘ AKUSTYCZNĄ
- GĘSTOSADZONY SZPALER - ŻYWIOTNIK ZACHODNI - WYS. SĄDZONKI 1,5M
- PROJ. DRZEWIA - NP. KLON KULISTY - WYS. SĄDZONKI 2,5M
- PROJ. SKARPY
- WYSEPKA DROGOWA Z OTOCZAKÓW
- PROJ. ŚMIETNIKI
- PROJ. RAMPA DOSTAW
- PROJ. GŁÓWNE WEJŚCIE / WYJŚCIE
- PROJ. DOJAZD DO STREFY DOSTAW
- PROJ. WJAZD / WYJAZD DLA POJAZDÓW OSOBOWYCH
- PROJ. WJAZD DLA POJAZDÓW DOSTAWCZYCH
- PROJ. WYJAZD DLA POJAZDÓW DOSTAWCZYCH
- PROJ. PYLON REKLAMOWY
- PROJ. STACJA TRAFÓ
- PROJ. PACZKOMAT
- PROJ. WYJŚCIE EWAKUACYJNE
- PROJ. WEJŚCIE DO POM. TECHNICZNEGO
- PROJ. WEJŚCIE DO MAGAZYNU
- PROJ. MUR OPOROWY
- PROJ. PRZEKROJE TERENOWE
- PROJ. PALISADA
- PROJ. BARIERA DROGOWA U-14a N2-WY1 DL. OKOŁO 20MB

[Signature]

BUDOWA BUDYNKU HANDLOWO - USŁUGOWEGO WRAZ Z INFRASTRUKTURĄ TECHNICZNĄ ORAZ DROGOWĄ, PYLONEM REKLAMOWYM I STACJĄ TRAFÓ		
działki nr 280, 282/3, 282/4, 282/5 obręb 0001 Bartąg, ul. Bartąska Jednostka ewidencyjna 281411.2 Miasto Bartąg		
BRANŻA TYTUŁOWA:	SKALA:	BRANŻA:
PROJEKT ZAGOSPODAROWANIA TERENU	1:500	WIELOBRANŻOWA
PROJEKT TECHNICZNY ZAMIENNY	22.12.2025r.	A1