


A hand-drawn diagram of a circle with a yellow shaded sector. The sector is labeled "P3/100".

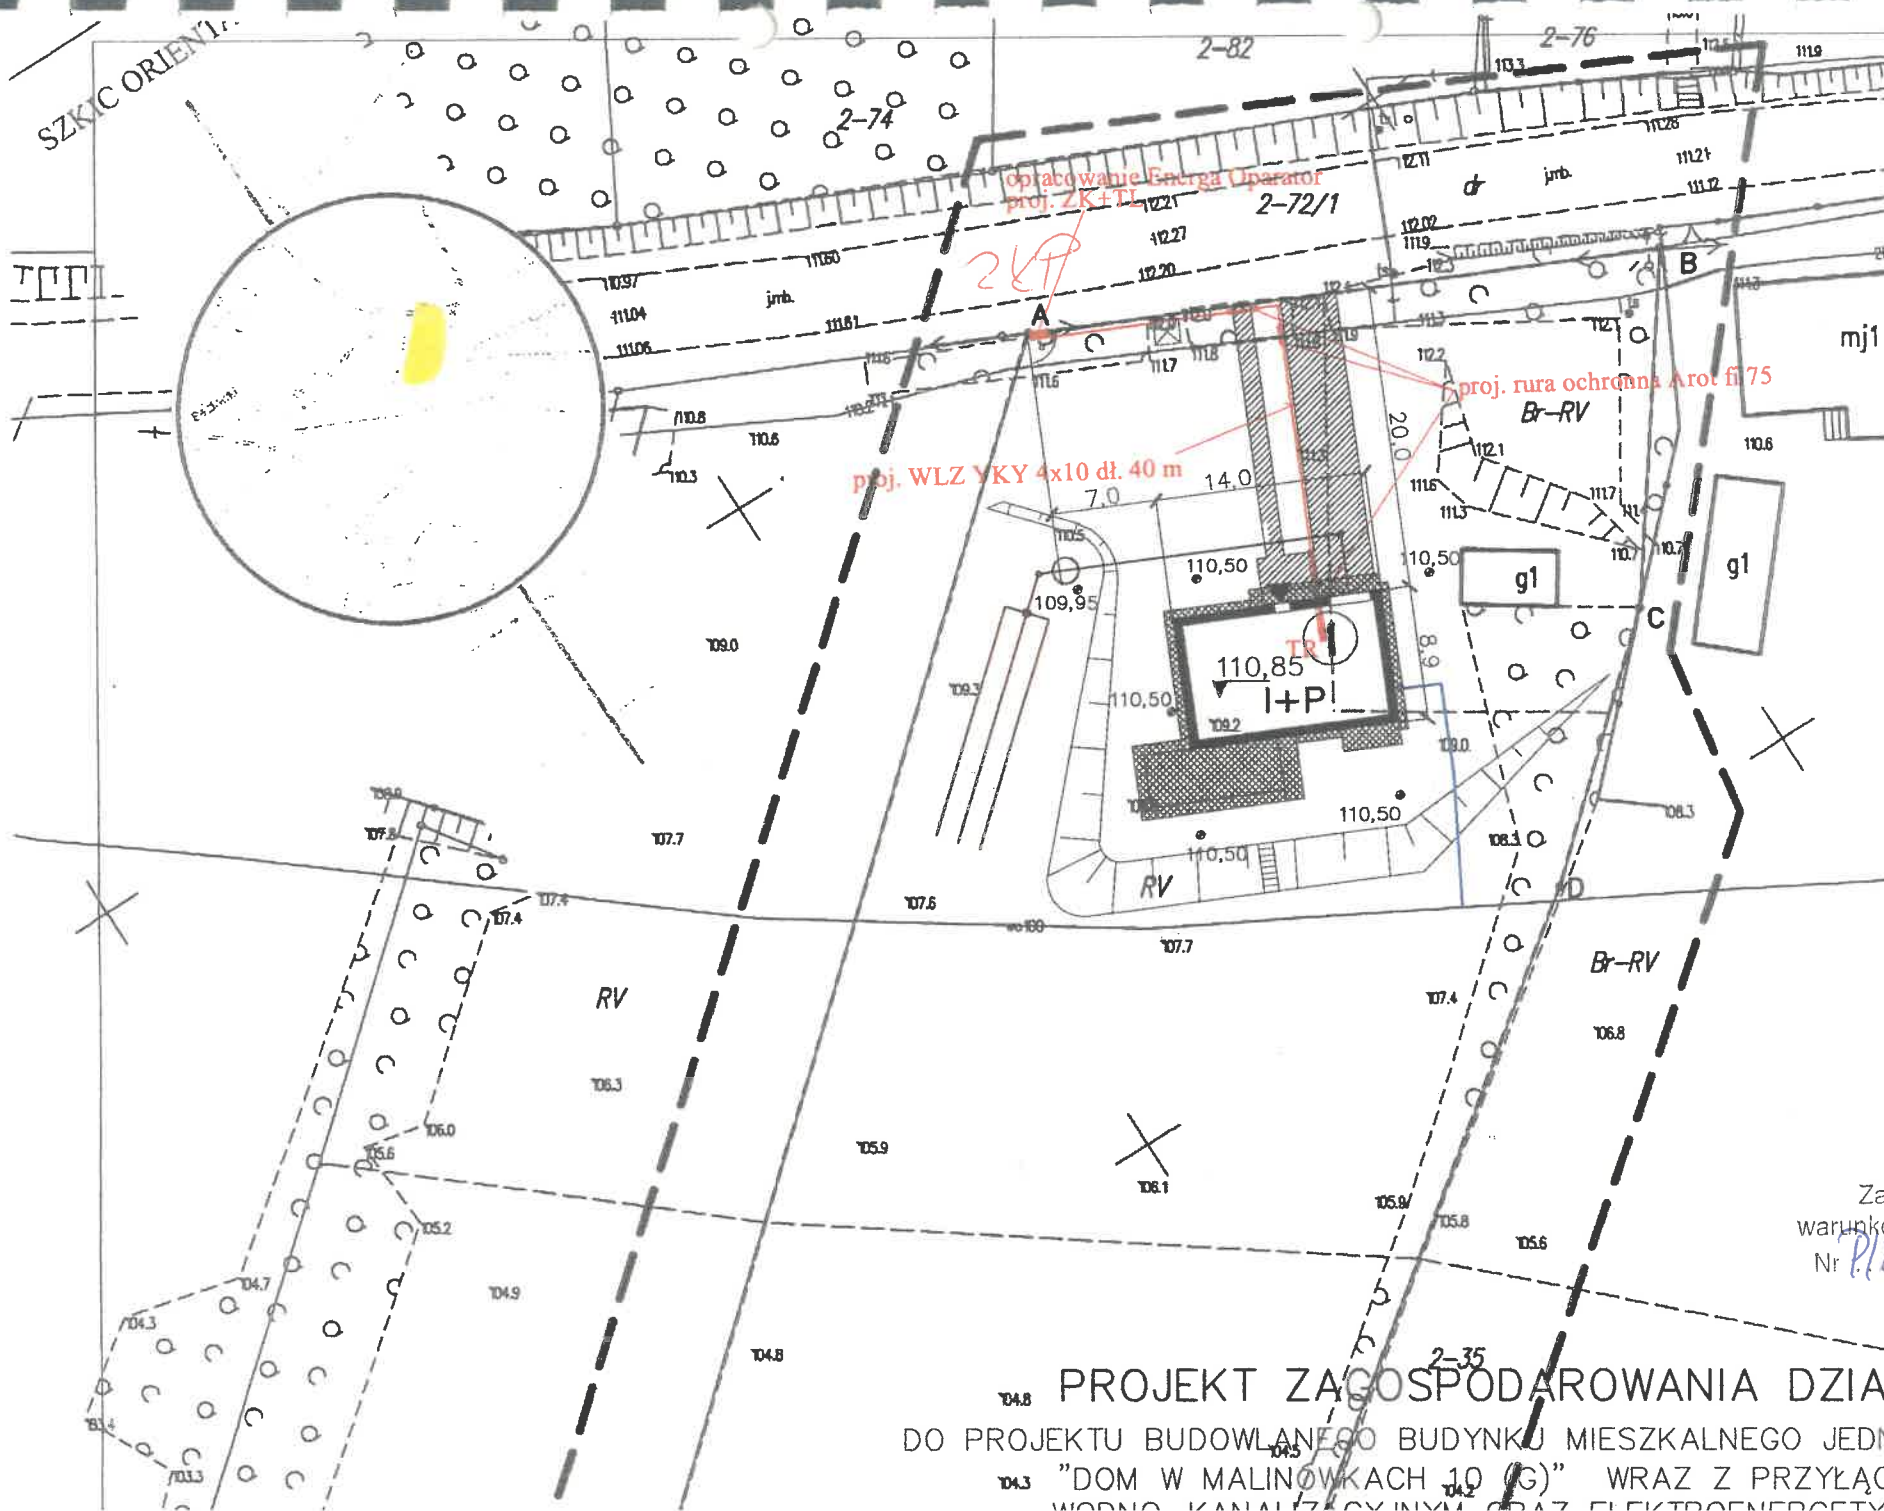

Załącznik do
warunków przyłączenia
Nr 1126/076783

T4.8 PROJEKT ZAGOSPODAROWANIA DZIAŁKI
 DO PROJEKTU BUDOWLANEGO BUDYNKU MIESZKALNEGO JEDNORODZINNEGO
 T4.3 "DOM W MALINÓWKACH 10 (G)" WRAZ Z PRZYLĄCZAMI
 T4.2 WODNO-KANALIZACYJNYMI ORAZ ELEKTROENERGETYCZNYMI