


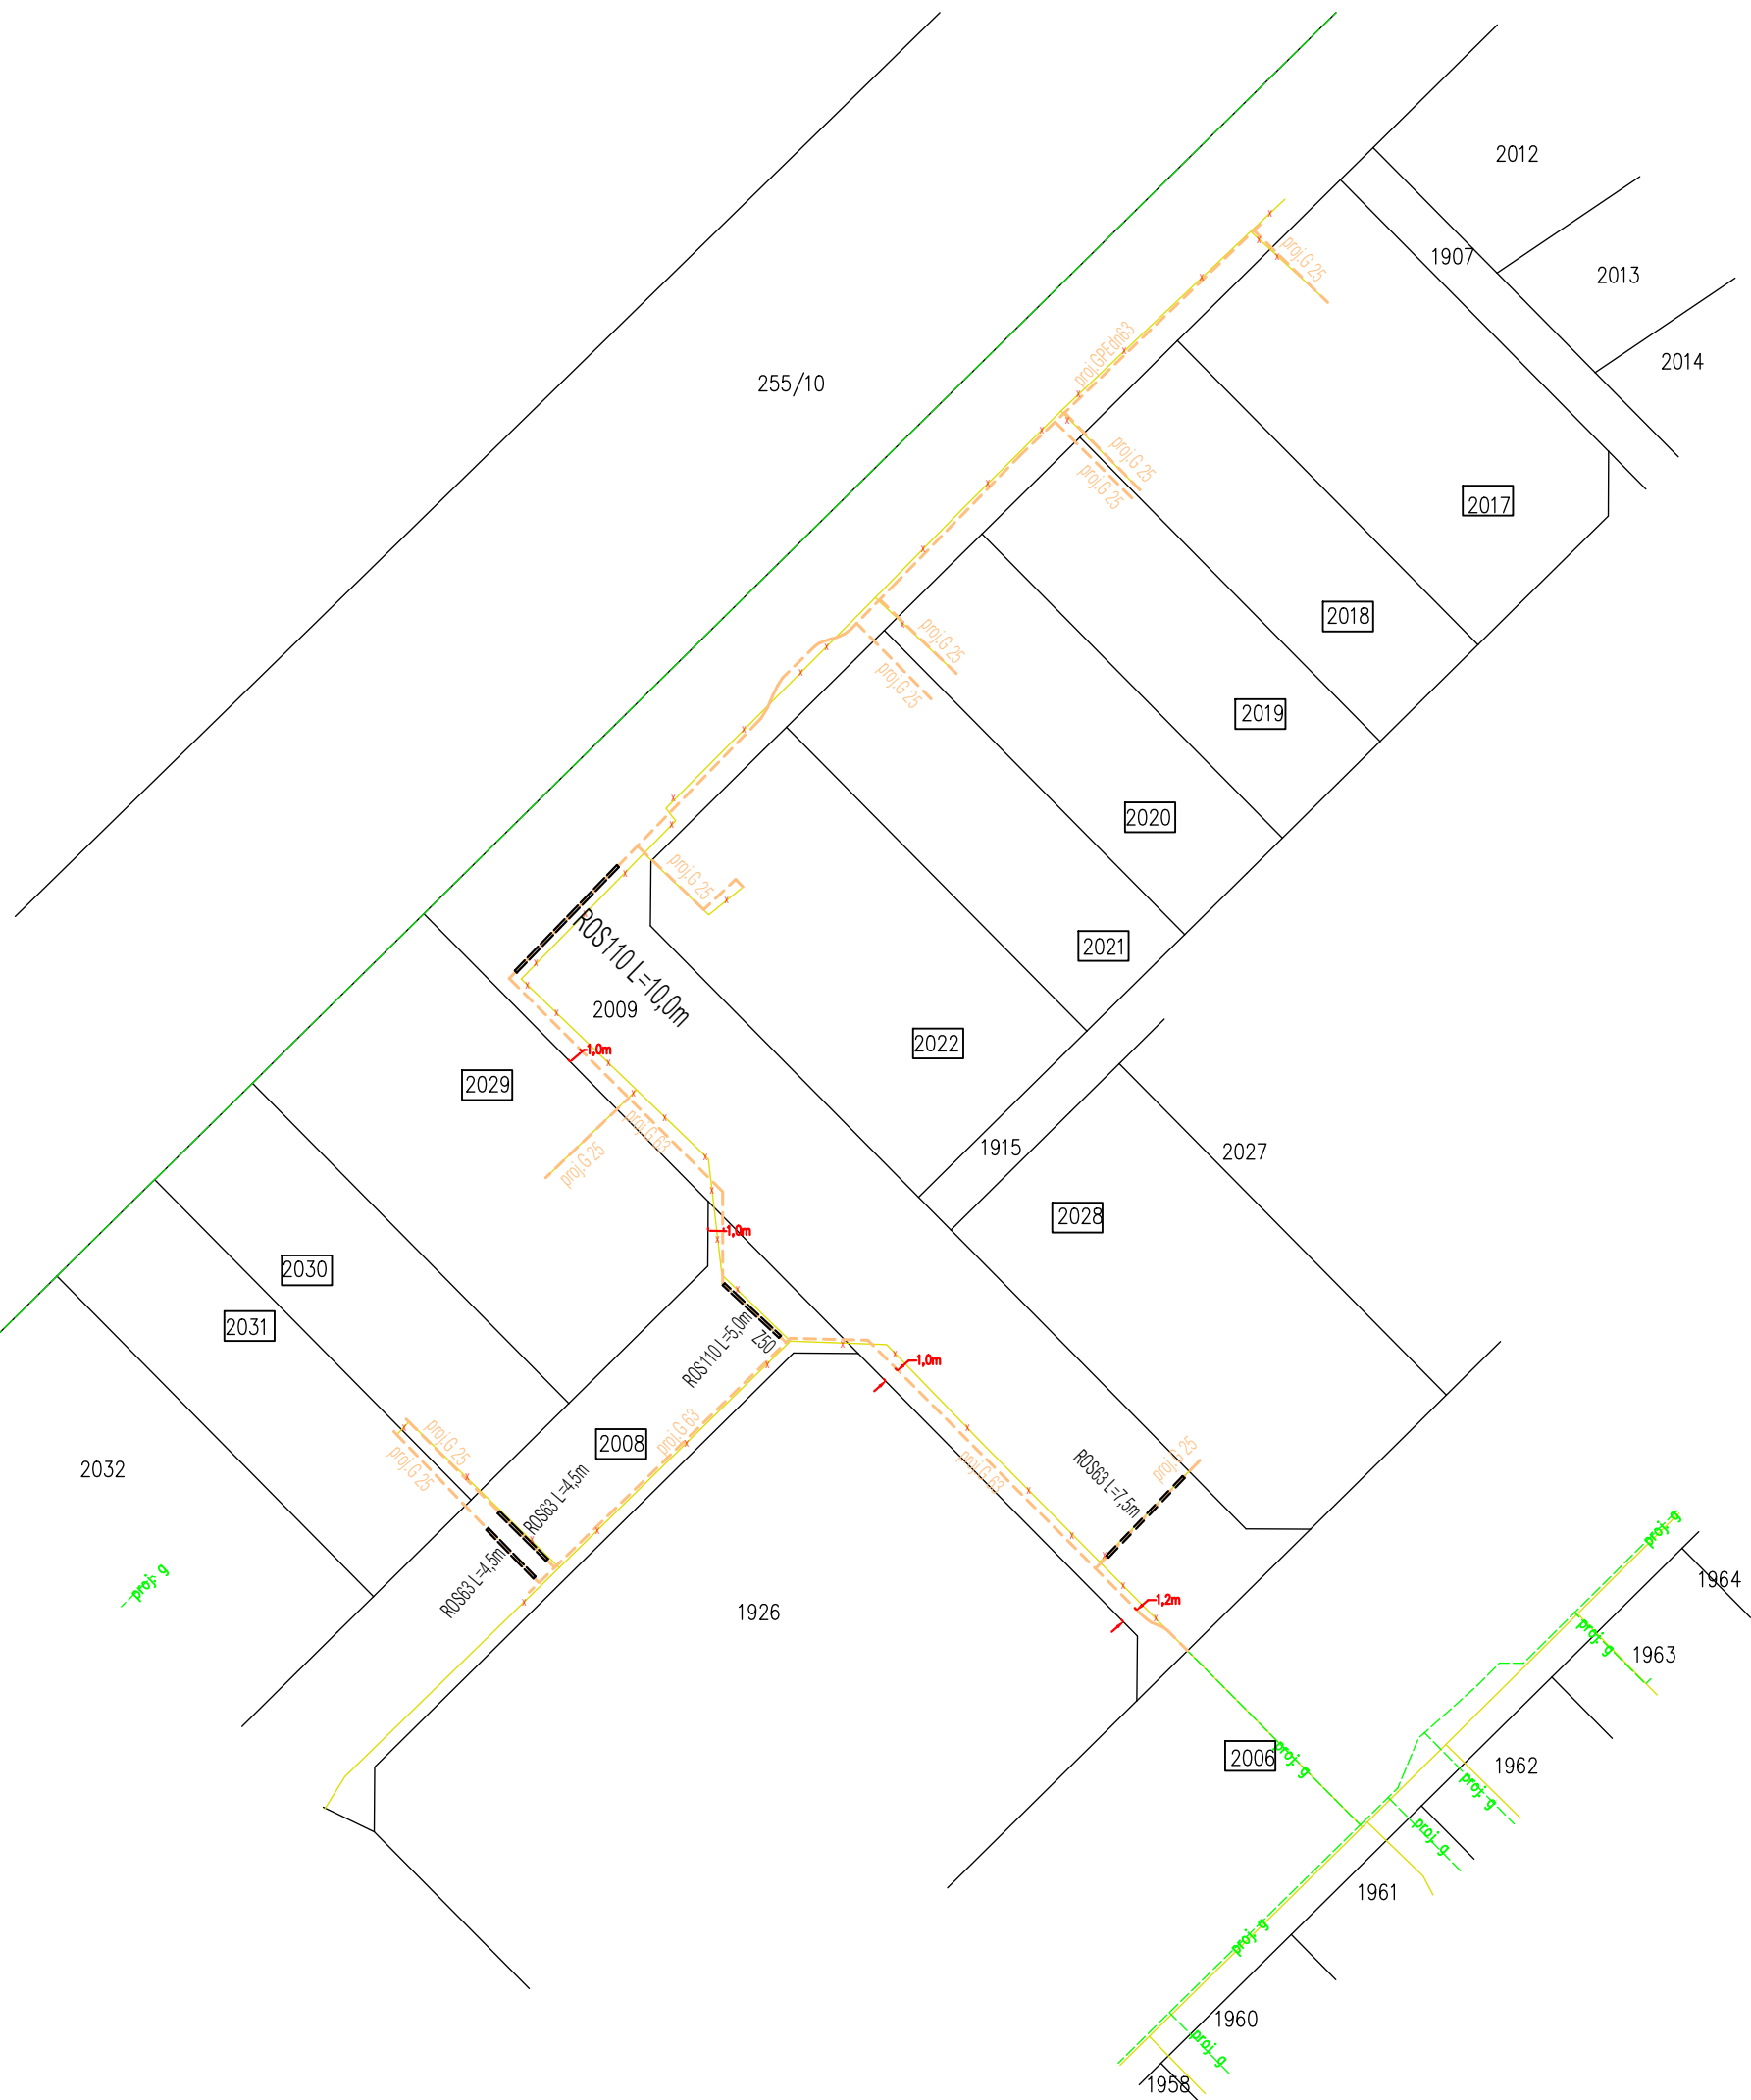

MAPA EWIDENCYJNA SKALA 1:500
GAZOCIĄG ŚREDNIEGO CISNIENIA PE_{dn63},
i PRZYŁĄCZA GAZU ŚREDNIEGO CISNIENIA PE dn25
m.Białystok ul.Chodkiewicza -Warneńczyka

Oświadczam, że treść mapy, na której wykonano niniejszy projekt jest zgodna z treścią mapy do celów projektowych
Protokół weryfikacji nr P.2061.2025.2608 z dnia 05.11.2025r.

Projektant: mgr inż.Ryszard Juszcak upr. nr 62/94/OL

Legenda:

- proj.G63 projektowany gazociąg ś.c. PE 100RCdn63SDR11
- proj.G25 projektowane przyłącza gazu ś.c. PE 100RCdn25SDR11
- proj.ROS PE dn110/dn63
- granica działek geodezyjnych
- numery działek geodezyjnych

Inwestor: Polska Spółka Gazownictwa sp. z o.o. z siedziba w Tarnowie ul.Bandrowskiego 16,33-100 Tarnów		
Obiekt: Gazociąg ś.c. PE dn63 w ramach przebudowy sieci gazowej ul.Warneńczyka-Chodkiewicza m.Białystok		
Temat: Mapa ewidencyjna z przebiegiem sieci gazowej		
Skala: 1:500	Pr	Podpis:
Nr rys: G1		
Data: 12.2025		