


Skala Pionowa 1:100
Pozioma 1:500

Poziom porówn. 138,00 m.n.p.m.

Rzędna terenu [m.n.p.m.]	141,70	141,70	141,70		142,09	142,09		141,29
Rzędna osi rurociągu [m.n.p.m.]	140,50	140,50	140,50		140,89	140,89		140,09
Zagłębienie osi rurociągu [m]	1,20	1,20	1,20		1,20	1,20		1,20
Spadek [‰]	0,0	0,0		0,0	0,0	0,0		0,0
Średnica rury [mm]				PE100RCdn63SDR1typ2			PE100RCdn63SDR1typ2	
Długość odcinka [m]		1,90	2,10	25,30	5,10	0,40	23,50	
Odległość [m]	0,00	1,90	4,00	29,30	34,40	34,80	58,30	0,00
	G1	G2	G3		G4	G5	G6	G7

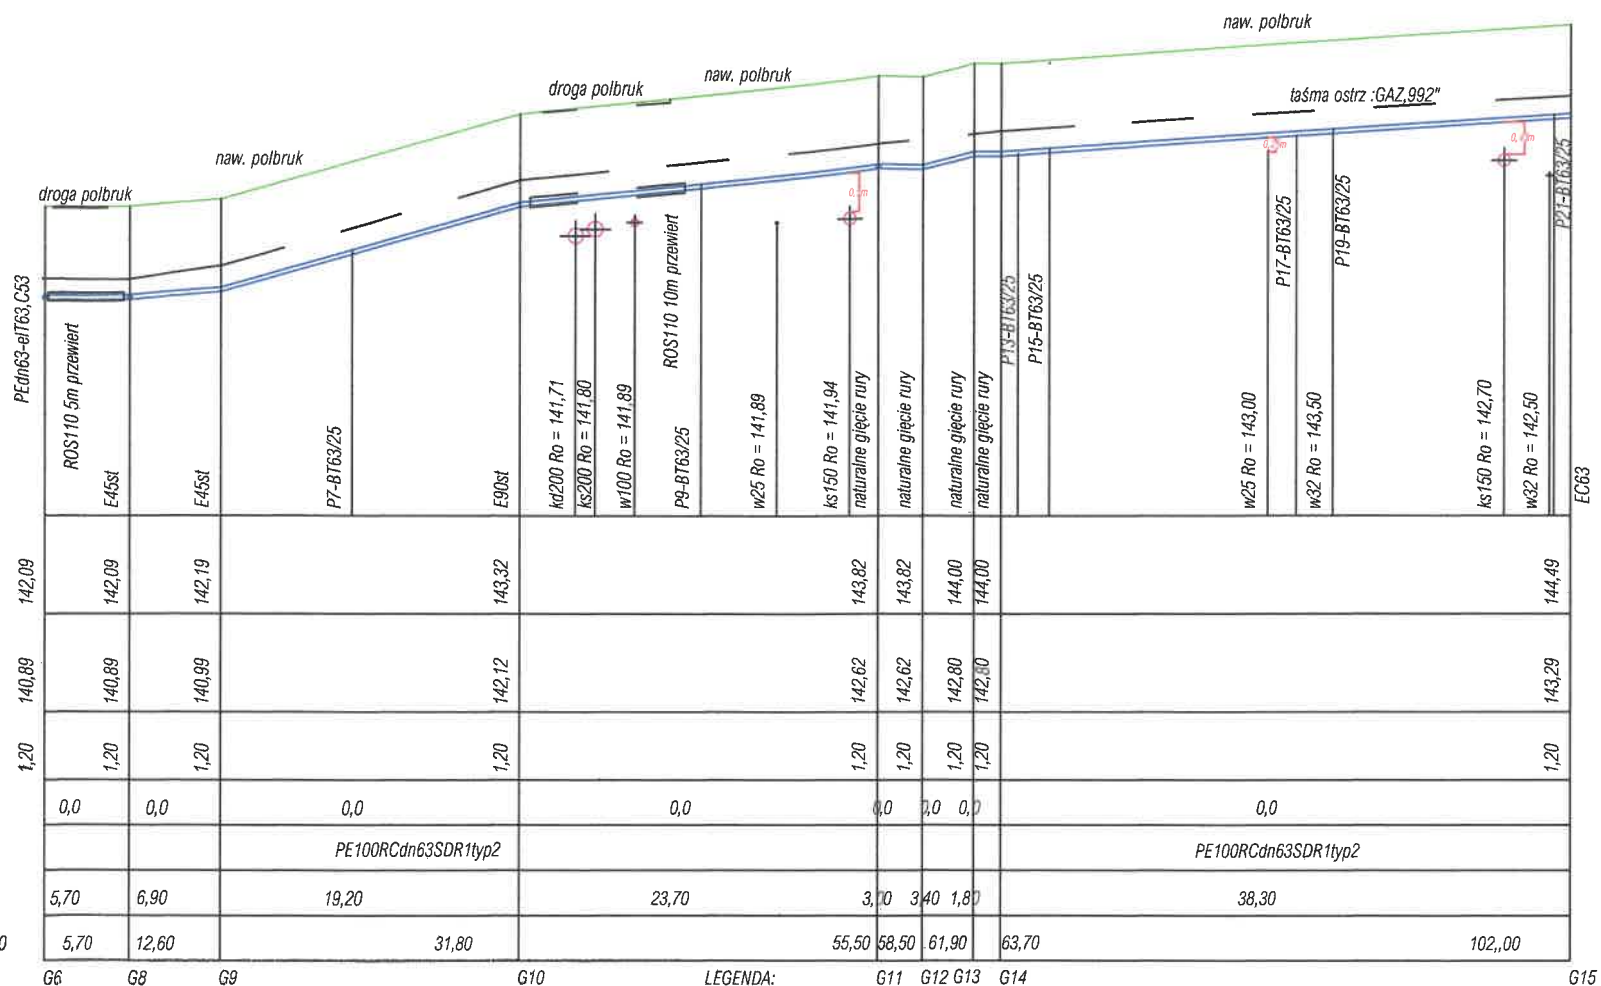

LEGENDA:
eT-trójnik elektroop. PEdn63
zasuwaDN50-zasuwa z końcówkami do wgrzania PEdn63
C-mufa elektrooporowa
E -kolano elektrooporowe
EC63-zaślepka elektrooporowa
ROS-rura osłonowa /osłonowa przewiertowa
BT-odgałężenie siodłowe PE elektrooporowe-do przyłączy (przyłącza gazu wg odr.opr.)

URZĄD MIEJSKI W BIAŁYMSTOKU
DEPARTAMENT ARCHITEKTURY
ul. Sienimskiego 1, 15-950 Białystok
tel. 85 869 60 39, 85 869 62 08
(5)

Inwestor: Polska Spółka Gazownictwa sp. z o.o. z siedzibą w Tarnowie ul.Bandrowskiego 16,33-100 Tarnów		
Opis: Budowa sieci gazowej o ciśnieniu nie wyższym niż 0,5 MPa ul.Chodkiewicza m.Białystok		
Temat: Profil sieci gazowej		
Skala: 1:500	Projektant:	Podpis:
Nr rys: G1		
Data: 05.2026		