

SPIS ZAWARTOŚCI DOKUMENTACJI PROJEKTOWEJ

Lp	Zawartość	Strona
I	Strona tytułowa	1
II	Spis zawartości	2
III	Oświadczenie projektanta	3
IV	Część opisowa	4-9
V	Warunki techniczne PSG sp. z o.o.	10-14
VI	Projekt Zagospodarowania Terenu	15
VII	Protokół Narady Koordynacyjnej	18-21
VIII	Decyzja,uzgodnienie,warunki odtworzenia nawierzchni ZDM	22-27
IX	Schemat montażowy	28
X	Profile przyłączy gazowych	29
XI	Schemat węzłów włączeniowych	30
XII	Schematy szafek gazowych	31-40
XIII	Schemat oznakowania sieci gazowej taśmami	41
XIV	Uzgodnienie PSG so. z o.o	42-43
XV	Uprawnienia budowlane i zaświadczenie o przynależności do OIIB	44

1. Przedmiot i zakres opracowania

Przedmiotem opracowania jest budowa 10 przyłączy gazowych średniego ciśnienia PE100 RC Dn25 SDR11 typ2 o długości łącznej L= 89,80 mb do budynków mieszkalnych Białystok ul.Chodkiewicza-Warneńczyka, powiat M. Białystok w ramach przebudowy sieci gazowej średniego ciśnienia Budowa przyłącza gazowego do budynków objęta będzie realizowana wg procedury bez pozwolenia na budowę i bez zgłoszenia zgodnie z art.29a. Ustawy Prawo Budowlane.
Kategoria obiektu budowlanego: XXVI

2.Rozwiązania techniczno-budowlane:

2.1.Przyłącza gazu

Włączenia do projektowanego gazociągu dn63 poprzez BT 63/25+ C25.Podejścia pod istniejące reduktory -fabryczne podejście PE-stal 25/20 z kurkiem pod reduktor DN15.Szafki gazowe jako własność odbiorców gazu pozostają w tym samym miejscu.
Materiał przyłączy gazu: PE100RCdn25SDR11 typ2;Ciśnienie robocze: 0,5 MPa
Rury i kształtki winny być zgodne z wytycznymi zawartymi w „Zasady projektowania gazociągów stalowych niskiego i średniego ciśnienia oraz gazociągów polietylenowych”-pkt.2
Przyłącza gazu ułożyć na głębokości 1,2m-od poziomu terenu.Wzdłuż przyłączy gazu gazowych ułożyć drut identyfikacyjny ,na przyłączach ułożyć taśmę ostrzegawczą :GAZ,992" zgodnie z rysunkiem szczegółowym.
Wszelkie elementy do włączeń i przyłączeń winny być zgodne z z ST-IGG 1101

2.2.Odbiór przyłączy :

Wykonawca przyłączy (realizacja łącznie z projektowanymi gazociągami PEdn63 -odrębne opracowanie) zobowiązany jest przedłożyć do PSG sp z o.o. O/ZG w Białymstoku:

- inwentaryzację geodezyjną powykonawczą branżową przyłączy gazu
- atesty na rury i materiały użyte podczas budowy
- wymagane certyfikaty na znak B,aprobaty techniczne,deklaracje zgodności dla wyrobów zastosowanych do budowy
- dziennik zgrzewania zawierający listy zgrzewów,protokoły zgrzewania,karty kontrolne zgrzewania
- protokół z przeprowadzonych prób szczelności

Na wykonane przyłącza gazowe wykonawca winien wydać dla użytkownika i dostawcy gazu deklarację zgodności wg PN-EN 45014

2.3.Próba szczelności przyłączy gazu:

Wykonane przyłącza gazu łącznie z gazociągami (odrębne opracowanie) podlegają łącznej próbie szczelności i wytrzymałości na 0,75 MPa przez okres minimum 24 h zgodnie z:

a)Rozporządzeniem Ministra Gospodarki z dnia 26 kwiecień 2013r. w sprawie warunków technicznych jakim powinny odpowiadać sieci gazowe (Dz. U. z 26.04.2013r. Poz. 640),

- gazociąg z PE o maksymalnym ciśnieniu roboczym (MOP) do 1,0 MPa włącznie należy poddać łącznej próbie wytrzymałości i szczelności pneumatycznej pod ciśnieniem nie mniejszym niż iloczyn współczynnika 1,5 i maksymalnego ciśnienia roboczego(MOP), lecz większym co najmniej o 0,2 MPa od maksymalnego ciśnienia roboczego (MOP)
- dla gazociągów z PE ciśnienie próby łącznej wytrzymałości i szczelności nie powinno przekroczyć iloczynu współczynnika 0,9 i ciśnieniu krytycznemu szybkiej propagacji pęknięć
- po ustabilizowaniu się temperatury i ciśnienia w gazociągu czas trwania próby łącznej wytrzymałości i szczelności dla gazociągu z PE o maksymalnym MOP do 1,0 MPa włącznie powinien być nie krótszy niż 2 godziny przy zastosowaniu elektronicznych urządzeń rejestrujących ciśnienie próby w zależności od zmian temperatury z czujnikiem ciśnienia klasy 0,1 i czujnikiem temperatury czynnika o dokładności do 0,5 K(273,65 stopni C),przy zapewnieniu minimalnego dwugodzinnego czasu stabilizacji czynnika próbnego

Dopuszcza się zastosowanie metod w n/w ST pod warunkiem zgodności z obowiązującymi przepisami prawa::

-ST-IGG-0303-2022 Próby ciśnieniowe gazociągów z PE o maksymalnym ciśnieniu roboczym do 1,0 MPa włącznie.

Dopuszcza się rozwiązania równoważne przywołanym normom. Wykonawca, który powołuje się na rozwiązania równoważne opisywanym, jest obowiązany wykazać, że oferowane przez niego dostawy, usługi lub roboty budowlane spełniają wymagania określone przez PSG sp. z o.o

Procedurę odbiorową reguluje „Instrukcja postępowania przy odbiorze gazociągów”

Prace ulegające zakryciu zgłaszać do odbioru Inspektorowi Nadzoru PSG sp. z o.o Oddział

Zakład Gazowniczy w Białymstoku. Włączenie do czynnej sieci gazowej wykonują służby eksploatacyjne PSG sp. z o.o Oddział Zakład Gazowniczy w Białymstoku.

3. Wytyczne realizacji:

3.1. Wykopy, realizacja:

Trasę projektowanych przyłączy gazu należy wytyczyć geodezyjnie w oparciu o część rysunkową (PZT). Teren na którym będą wykonywane wykopy należy oznakować, wykopy wygradzić zaporami, linami, w razie potrzeby oświetlić zgodnie z obowiązującymi przepisami. Wykopy powinny być wygradzone w odległości co najmniej 1,0 m od krawędzi wykopu. Bezwzględnie przestrzegać przepisów BHP i Ppoż.

Stosować się wytycznych zawartych w Decyzji ZDM oraz Warunkach odtworzenia nawierzchni ZDM Białystok.

Zgodnie z Pismem-zgodą ZDM-IV.7234.38.2026 z 24.02.2026 na odcinku G9-P7-G10 należy wyciąć krzewostan o pow. 16 m² ze strefy kontrolowanej gazociągu i przyłącza gazu W pozostałych odcinkach w pasie kontrolowanym brak drzew i krzewów.

3.2. Roboty technologiczne:

Roboty technologiczne dla rur PE wykonywać zgodnie z :

– „Zasady projektowania gazociągów stalowych niskiego i średniego ciśnienia oraz gazociągów polietylenowych” PSG sp. z o.o.

– „Zasady budowy, technologii zgrzewania i napraw polietylenowych sieci gazowych” PSG sp. z o.o.

3.3. Skrzyżowania z innym uzbrojeniem:

Po trasie projektowanych przyłączy gazu występują skrzyżowania z sieciami wod-kan.

Wykonanie w/w skrzyżowań wg schematu i profili przyłączy gazowych.

Z uwagi na trwający proces inwestycyjny Podmiotu przyłączanego wszelkie prace należy skoordynować z przedstawicielem Inwestora-Podmiotu przyłączonego

Przed przystąpieniem do robót należy bezwzględnie uzgodnić-doprecyzować poprzez wykopy kontrolne zabezpieczone przed dostępem osób nieuprawnionych oraz uzgodnienia robocze z dysponentami uzbrojenia podziemnego usytuowanie, posadowienie (zagłębienie-rzędne posadowienia) przewodów w/w uzbrojenia w celu uniknięcia kolizji i uszkodzeń-wymóg dysponentów uzbrojenia podziemnego

Stosować się bezwzględnie do zapisów dysponentów uzbrojenia zawartych w protokole Narady Koordynacyjnej

Dokumenty formalno-prawne są zawarte w opracowaniu „Teczka formalno-prawna” dla całości inwestycji tj. gazociągów i przyłączy gazu.

WYKAZ MATERIAŁÓW – PRZYŁĄCZA GAZU PEdn25 10 szt

Lp	Materiał	j.m.	Ilość
1	Rura przewodowa PE 100 SDR 11 RC d _n 25 typ2	mb	89,80
3	Taśma ostrzegawcza szer.20 cm „GAZ 992”	mb	72,60
4	Przewód identyfikacyjny d _y 2,5 mm ²	mb	104,10
5	Podejście PE-stal 25/20 0,5m przed budynkiem -pionowy odcinek DN20 w izolacji fabrycznej z kurkiem DN15 pod reduktor L=1,9m	Szt	8
5A	Podejście PE-stal 25/20 0,5m przed budynkiem -pionowy odcinek DN20 w izolacji fabrycznej z kurkiem DN15 pod reduktor L=2,1m	Szt	2
6	Mufa PEdn25-element włączeniowy do BT63/25(element gazociągu)	Szt	10
7	Mufa PEdn25 -element do podejścia PE-stal przed budynkiem	Szt	10
7	elKolano PEdn25 90 stopni	Szt	2
9	Rura osłonowa PE100RCdn63SDR11typ2 przewiertowa	Mb	16,50

WYKAZ UZGODNIEŃ

1. Dz.2008,2009-Uzgodnienie-Decyzja,zgoda pisemna ZDM Białystok
2. Dz. 2486,2031,2030,2029,2022,2021,2020,2019,2018,2017, -oświadczenia właścicieli gruntów
3. Uzgodnienie dokumentacji projektowej przez Polską Spółkę Gazownictwa Sp. z o.o. Oddział Zakład Gazowniczy w Białymstoku

Obr. Nr.	Dz. nr	Właściciel	Gazociąg [mb]	Przyłącze PEdn25 [mb]	Dokument uprawniający do korzystania z działki
0016	2008	Miasto Białystok		20,40	Decyzja ZDM Białystok
0016	2009	Miasto Białystok		14,00	Decyzja ZDM Białystok
0016	2028	Własność prywatna		1,00+ odc pionowyDN20	Oświadczenie
0016	2031	Własność prywatna		6,80+ odc pionowyDN20	Oświadczenie
0016	2030	Własność prywatna		6,80+ odc pionowyDN20	Oświadczenie
0016	2029	Własność prywatna		6,50+ odc pionowyDN20	Oświadczenie
0016	2022	Własność prywatna		8,20+ odc pionowyDN20	Oświadczenie
0016	2021	Własność prywatna		5,30+ odc pionowyDN20	Oświadczenie
0016	2020	Własność prywatna		5,30+ odc pionowyDN20	Oświadczenie
0016	2019	Własność prywatna		5,20+ odc pionowyDN20	Oświadczenie
0016	2018	Własność prywatna		5,20+ odc pionowyDN20	Oświadczenie
0016	2017	Własność prywatna		5,10+ odc pionowyDN20	Oświadczenie

Białystok, 27.03.2026r.

Polska Spółka Gazownictwa sp. z o.o.
Oddział Zakład Gazowniczy w Białymstoku
ul. Gen. Stanisława Sosabowskiego 24, 15-182 Białystok
tel. 224443333, faks 85 664 59 80

Dział Zarządzania Majątkiem Sieciowym
tel. 85 6756806, faks 85 6459 80
joanna.dawidziuk@psgaz.pl

PROGAZ Ryszard Juszcak
ul. Niepodległości 25A
12-100 Szczytno

Wasz znak:

Nasz znak: PSGBI.ZMSM.764.038.2026

Dot.: wniosku o uzgodnienie dokumentacji projektowej sieci gazowej.

Szanowny Panie,

W odpowiedzi na Pana wniosek o uzgodnienie dokumentacji projektowej sieci gazowej w m. Białystok ul. Chodkiewicza, Warnieńczyka dz. 2006, 2008, 2009, 2028, 2031, 2030, 2029, 2022, 2021, 2020, 2019, 2018, 20017 opracowanej przez projektanta Ryszarda Juszcak - PSG sp. z o.o. Oddział Zakład Gazowniczy w Białymstoku informuje, iż w dniu 27.03.2026r. uzgodniono pozytywnie przedmiotową dokumentację projektową (nr uzgodnienia 062/G/2026).

Dokumentację opracowano zgodnie z warunkami technicznymi budowy/przebudowy sieci gazowej Nr PSGBI/ZMSM/G/035/23 z dnia 27.06.2023r. oraz obowiązującymi przepisami i normami.

W związku z powyższym uzgadnia się pozytywnie projekt budowy gazociągu średniego ciśnienia PE dn 63 mm i przyłączy gazowych dn 25 mm wraz z przełączeniem istniejących gazociągów - pod warunkiem spełnienia niżej wymienionych uwag:

1. WYKONAWCA przed przystąpieniem do robót dokona usunięcia krzewostanu ze strefy projektowanego gazociągu na działce 2009 zgodnie z pismem ZDM-IV.4234.38.2026 z dnia 24.02.2026 r.
2. WYKONAWCA otrzyma zgodę na zajęcie pasa drogowego i prowadzenie robót budowlanych, a w celu umieszczenia urządzeń infrastruktury oraz zostanie złożony wniosek o umieszczenie urządzenia w pasie drogowym.
3. WYKONAWCA przed rozpoczęciem robót winien opracować i uzgodnić w **PSG sp. z o.o. Oddział Zakład Gazowniczy w Białymstoku, Dział Zarządzania Majątkiem Sieciowym** - kartę technologiczną łączenia rur i kształtek PE
4. Roboty ziemne w obszarze strefy kontrolowanej istniejącego gazociągu – 1,0 m - należy wykonywać z należytą starannością i ostrożnością, natomiast roboty ziemne w bezpośrednim sąsiedztwie przewodu gazowego, tj. mniej niż 0,5 m należy wykonywać ręcznie.
5. W przypadku uszkodzenia sieci gazowej należy wstrzymać prace i niezwłocznie powiadomić Pogotowie Gazowe tel. 992. Koszty związane z uszkodzeniem sieci gazowej w trakcie wykonywanych prac ponosi Wykonawca.

6. Przelączenie gazociągu i przyłączy gazowych wykona **PSG sp. z o.o. Oddział Zakład Gazowniczy w Białymstoku Gazownia w Białymstoku** na podstawie - zlecenia - protokołu odbioru technicznego sieci gazowej.
7. Wykonawca jest zobowiązany do powiadomienia Zakładu Gazowniczego w Białymstoku – Dział Zarządzania Majątkiem Sieciowym w przypadku stwierdzenia kolizji istniejącej sieci gazowej z projektowanym uzbrojeniem nie przewidzianej projektem w celu rozwiązania problemu technicznego.
8. Wykonawca jest zobowiązany do:
 - odtworzenia na swój koszt naruszonej struktury gruntu w obrębie istniejącej sieci gazowej oraz oznakowania sieci gazowej,
 - zabezpieczenia istniejącej sieci gazowej na czas prowadzenia robót ziemnych w strefie kontrolowanej sieci gazowej.
9. W przypadku wystąpienia rozbieżności pomiędzy mapą zasadniczą zastosowaną do celów projektowych, a stanem faktycznym w terenie, należy dokonać ponownego uzgodnienia projektu budowlanego obejmującego rozwiązanie wzajemnego usytuowania obiektów.
10. Uzgodnienie obejmuje okres ważności 2 lata.

Z poważaniem

KIEROWNIK
Sekcja Ewidencji Majątku i Uzgodnień


Małgorzata Rakowska Krawczyńska

Pismo sporządziła: Joanna Dawidziuk

ów osnowy klasy 2, 3 w granicach opracowania:

[illegible]

Oświadczam, że treść mapy, na której wykonano niniejszy projekt, jest zgodna z treścią mapy do celów projektowych
Protokół weryfikacji nr P.2021.2025.2808 z dnia 05.11.2025r.
Projektant mapy: Ing. Ryszard Juszczak upr. nr 62984/01

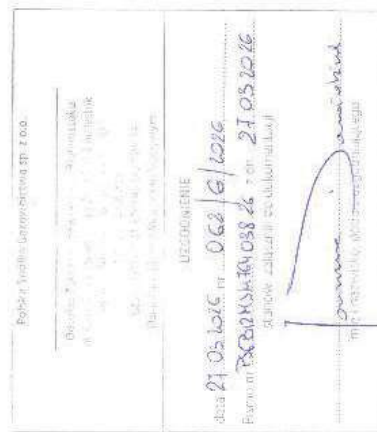

Inwestor:	Podmiot Gminny Zarząd Miejski, ul. 1-go Maja 1, 15-001 Tarnobrzeg	
	ul. Budowlanego 16, 33-100 Tarnobrzeg	
Działki:	Podział działki 14.9.0.25 w ramach przebiegu linii kolejowej ul. Włocławskiej-Obwodowa m. Białystok	
Temat:	Projekt zagospodarowania terenu	
Scenariusz	Projektant:	
	mgr inż. Ryszard Juszczyk ul. Bud. w 62/94/02	
Wzrost	1500	
Wzrost	61	
Data:	22.02.2025	

G1...G15 projektowany gazociąg s.c. PE dn63 -odstępne opracowanie
 P1...P22 proj.ROS PE dn110 na gazociąg-odstępne opracowanie
 projektowane przyłącze gazu s.c. PE dn25|L=89,10 mtr. zagłębienie 1,2m
 proj.ROS PE dn63 na przyłączach gazu
 granica działek geodezyjnych
 numery działek geodezyjnych
 proj.zasada DN50 z końc. PE dn63-odstępne opracowanie
 sieć gazowa przeznaczona do unieczynnienia-wyłączenia z eksploatacji-poz
 niniejszym opracowaniem
 krzewostan niskopiętny
 łuże krzewowe ogrodowe

ów osnovy klasy 2, 3 w granicach opracowania:

[illegible]

wzrost:	Polsko Spółka Górnictwa sp. z o.o., z siedzibą w Turonowie ul. Bołdrowskiego 16, 33-100 Turonów
tytuł:	Pracownik gazu S.C. P&G mbS w ramach problematyki stref gazowej ul. Włocławskiej-Chodkiewicz m. Białystok
amczt:	Projekt zagospodarowania terenu
data:	1:500 m. G1
data:	12.2005
projektant:	mjr inż. Ryszard Jaszczak upr. bud. nr 6394/OŁ
problema:	

G1...G15 projektowany gazociąg s.c. PE dn63 - odrębne opracowanie
P1...P22 proj.ROS PE dn110 na gazociąg odrębne opracowanie
projektowane przyłącza gazu s.c. PE dn25||=49, 10 mb; zagłębienie 1,2m
proj.ROS PE dn63 na przyłączach gazu
granica działek geodezyjnych
numery działek geodezyjnych
proj.zasada DN50 z końc. PE dn63-odrębne opracowanie
sieć gazowa przeznaczona do uniecznienienia-wyłączenia z eksploatacji-pozaz
niniejszym opracowaniem
krzewostan niskopięny
tule krzewowe ogrodowe

Białystok, dn. 20.11.2025 r.

Urząd Miejski w Białymstoku
Departament Geodezji
ul. Słonimska 2/2, 15-028 Białystok

Znak sprawy: DGE-III.6630.511.2025

ODPIS
PROTOKOŁU Z NARADY KOORDYNACYJNEJ
zakończonej w dniu 20.11.2025 r.
w sprawie usytuowania projektowanej sieci uzbrojenia terenu

Przedmiot narady:	Siec gazowa z przyłączami
Lokalizacja:	Białystok Obręb: Wygoda, dz.: 2006, 2008, 2009 i inne, ul. Władysława Warneńczyka, Karola Chodkiewicza
Wnioskodawca:	JUSZCZAK RYSZARD ul. Niepodległości 25A, 12-100 Szczytno
Inwestor:	POLSKA SPÓŁKA GAZOWNICTWA SPÓŁKA Z OGRANICZONĄ ODPOWIEDZIALNOŚCIĄ ul. Bandrowskiego 16, 33-100 Tarnów
Projektant:	RYSZARD JUSZCZAK Inne upr.: budowlane: 62/94/OL
Przewodniczący:	Arkadiusz Bliźniuk Kierownik Referatu Geodezyjnej Ewidencji Sieci Uzbrojenia Terenu w Departamencie Geodezji Urzędu Miejskiego w Białymstoku
Sposób przeprowadzenia narady:	elektroniczny
Data wpływu:	06.11.2025 r.

Lista uczestników narady koordynacyjnej wraz z uwagami

Lp.	Nazwa instytucji Sposób uczestnictwa	Stanowisko Uwagi	Imię i nazwisko uczestnika
1	Departament Architektury, Urząd Miejski w Białymstoku elektroniczny	Stanowisko pozytywne pod warunkiem zachowania ustaleń miejscowego planu zagospodarowania przestrzennego	Helena Giermaniuk
2	Departament Geodezji, Urząd Miejski w Białymstoku elektroniczny	Stanowisko pozytywne Przed realizacją uzgadnianej inwestycji należy sprawdzić czy nie zostały wykonane sieci uzbrojenia terenu, które w projekcie zostały oznaczone jako projektowane.	Arkadiusz Bliźniuk
3	Departament Gospodarki Komunalnej i Ochrony Środowiska, Urząd Miejski w Białymstoku elektroniczny	Stanowisko pozytywne Szczegół rozwiązania skrzyżowania projektowanej infrastruktury z kanalizacją deszczową na etapie PZT należy uzgodnić w tut. Departamencie.	Wojciech Łuksza
4	Enea Ciepło sp. z o.o. elektroniczny	Stanowisko pozytywne n/d	Anna Jakubowska

Dokument wygenerował(a): Arkadiusz Bliźniuk, dn. 20-11-2025 12:44:57

Jeżeli dokument jest wystawiony elektronicznie, to nie wymaga podpisu analogowego ani pieczęci, lecz wymaga podpisu elektronicznego.

Uwaga: podpis elektroniczny jest niewidoczny – można go zweryfikować tylko odpowiednim programem

5	EURONET Norbert Saniewski Spółka Jawna	Uczestnik nieobecny na naradzie	
6	Globnet	Uczestnik nieobecny na naradzie	
7	Hawe TELEKOM Sp. z o. o.	Uczestnik nieobecny na naradzie	
8	ICHB PAN PCSS elektroniczny	Stanowisko pozytywne Bez uwag	Marek Kuberka
9	KOBA sp. z o.o. elektroniczny	Stanowisko pozytywne	Patrycja Bagińska
10	Net Cloud sp. z o. o.	Uczestnik nieobecny na naradzie	
11	Orange Polska S.A.	Uczestnik nieobecny na naradzie	
12	P.E.- M ELPOS Sp. z o. o.	Uczestnik nieobecny na naradzie	
13	PGE Dystrybucja S. A., Oddział Białystok elektroniczny	Stanowisko pozytywne PGE Dystrybucja S.A. uzgadnia trasę sieci i przyłączy gazu przy skrzyżowaniu lub zbliżeniu z liniami SN i nN na następujących warunkach: 1. Zachować min. odległość 0,5 m od złączy i kabli energetycznych oraz 0,7 m od lica słupa oraz odległość pionową pomiędzy sieciami min. 0,2m. 2. Kable w miejscach zbliżeń na odległości mniejsze niż w pkt. 1 oraz skrzyżowań zabezpieczyć przepustami dwudzielnymi, dla kabla SN O 160 mm koloru czerwonego, dla kabla nN O 110 mm koloru niebieskiego. Przepusty uszczelnić. 3. W dokumentacji projektowej wykonawczej załączyć profile zbliżeń na odległości mniejsze niż w pkt. 1 oraz skrzyżowań. 4. Prace ziemne w odległości 1,5 m od kabli i słupów energetycznych prowadzić ręcznie pod nadzorem pracownika Rejonu Energetycznego. Słupy zabezpieczyć przed możliwością upadku. W razie konieczności należy wystąpić do Rejonu Energetycznego o wyłączenie linii spod napięcia z min. 14-dniowym wyprzedzeniem. 5. Przed przystąpieniem do wykonywania robót ziemnych wyznaczyć przy pomocy aparatury przebieg linii kablowych w terenie. 6. Wykonywanie robót ziemnych w bezpośrednim sąsiedztwie sieci elektroenergetycznych powinno być poprzedzone określeniem przez kierownika budowy bezpiecznej odległości i sposobu wykonywania tych robót. 7. Po wykonaniu przed zasypaniem zabezpieczenie zgłosić do odbioru przez uprawnionego pracownika Rejonu Energetycznego. 8. Dostarczyć do Rejonu Energetycznego inwentaryzację geodezyjną i fotograficzną z naniesionymi przepustami. 9. Miejsca robót należy oznakować napisami ostrzegawczymi i ogrodzić. 10. Wszelkie konsekwencje finansowe i prawne w przypadku uszkodzenia urządzeń PGE Dystrybucja S.A. poniesie inwestor inwestycji podstawowej. 11. Prace prowadzić zgodnie z „Zasadami prowadzenia prac budowlanych w pobliżu linii energetycznych” (poniżej) Zasady prowadzenia prac budowlanych w pobliżu linii energetycznych. I. Zasady ogólne. 1. W przypadku realizacji przebudowy urządzeń będących własnością	Adam Wnorowski

Dokument wygenerował(a): Arkadiusz Bliźniuk, dn. 20-11-2025 12:44:57

Jeżeli dokument jest wystawiony elektronicznie, to nie wymaga podpisu analogowego ani pieczęci, lecz wymaga podpisu elektronicznego.

Uwaga: podpis elektroniczny jest niewidoczny – można go zweryfikować tylko odpowiednim programem

	PGE Dystrybucja S.A. Oddział Białystok przed rozpoczęciem robót należy uzgodnić projekt techniczny z Rejonem Energetycznym pod względem rozwiązań technicznych oraz podpisać stosowną umowę na przebudowę. 2. Gdy zachodzi potrzeba wyłączenia urządzeń energetycznych spod napięcia należy dostarczyć do Wydziału Majątku Sieciowego Rejonu Energetycznego n/w dokumenty: 1) Harmonogram budowy – uzgodniony z Rejonem Energetycznym; 2) Plan bezpieczeństwa i ochrony zdrowia; 3) Załącznik graficzny zagospodarowania terenu; 4) Wykaz osób odpowiedzialnych za przygotowanie i realizację prac na terenie budowy wraz z numerami telefonów kontaktowych. 3. Za wyłączenie i przygotowanie miejsca pracy pobrana zostanie opłata wynikająca z obowiązującej taryfy dla energii elektrycznej. 4. Po zakończeniu prac Wykonawca zobowiązany jest do wykonania prób napięciowych na liniach kablowych, które były wyłączane dla celów BHP, na potrzeby umożliwienia bezpiecznego wykonania swoich prac. 5. Wszelkie konsekwencje finansowe i prawne w przypadku uszkodzeń naszych urządzeń poniesie inwestor inwestycji podstawowej. II. Energetyczne linie napowietrzne. 1. Nie jest dopuszczalne sytuowanie stanowisk pracy, składowisk wyrobów i materiałów lub maszyn i urządzeń budowlanych bezpośrednio pod napowietrznymi liniami elektroenergetycznymi lub w odległości liczonej w poziomie od skrajnych przewodów, mniejszej niż: 1) 3 m - dla linii o napięciu znamionowym nieprzekraczającym 1 kV; 2) 5 m - dla linii o napięciu znamionowym powyżej 1 kV, lecz nieprzekraczającym 15 kV; 3) 10 m - dla linii o napięciu znamionowym powyżej 15 kV, lecz nieprzekraczającym 30 kV; 4) 15 m - dla linii o napięciu znamionowym powyżej 30 kV, lecz nieprzekraczającym 110 kV; 5) 30 m - dla linii o napięciu znamionowym powyżej 110 kV. 2. W czasie wykonywania robót budowlanych z zastosowaniem żurawi lub urządzeń załadunkowo-wyładowczych zachować odległość, o których mowa w punkcie 1, mierzoną do najdalej wysuniętego punktu urządzenia wraz z ładunkiem. 3. Przy wykonywaniu robót budowlanych przy użyciu maszyn lub innych urządzeń technicznych, bezpośrednio pod linią wysokiego napięcia, należy uzgodnić bezpieczne warunki pracy z Wydziałem Majątku Sieciowego Rejonu Energetycznego. 4. Żurawie samojezdne, koparki i inne urządzenia ruchome, które mogą zbliżyć się na niebezpieczną odległość do napowietrznych lub kablowych linii elektroenergetycznych, o których mowa w punkcie 1, powinny być wyposażone w sygnalizatory napięcia. III. Energetyczne linie kablowe. 1. Roboty ziemne powinny być prowadzone na podstawie projektu, określającego położenie instalacji i urządzeń podziemnych, mogących znaleźć się w zasięgu prowadzonych robót. 2. Przed przystąpieniem do robót ziemnych, uzgodnić projekt z Wydziałem Majątku Sieciowego Rejonu Energetycznego. Uzgodnienie ma na celu wrysowanie tras sieci energetycznych, których nie naniesiono na mapy zasadnicze miasta Białystok, a sieci te zostały zinwentaryzowane i dokumentacja pozostaje w zasobach archiwalnych PGE Dystrybucja S.A. Oddział Białystok. 3. Wykonywanie robót ziemnych w bezpośrednim sąsiedztwie sieci elektroenergetycznych powinno być poprzedzone określeniem przez kierownika budowy bezpiecznej odległości, w jakiej mogą być one wykonywane i sposobu wykonywania tych robót. 4. Bezpieczną odległość wykonywania robót, o których mowa w punkcie 3, ustala kierownik budowy w porozumieniu z Wydziałem Majątku Sieciowego Rejonu Energetycznego. Miejsca tych robót	
--	--	--

Dokument wygenerował(a): Arkadiusz Bliźniuk, dn. 20-11-2025 12:44:57

Jeżeli dokument jest wystawiony elektronicznie, to nie wymaga podpisu analogowego ani pieczęci, lecz wymaga podpisu elektronicznego.

Uwaga: podpis elektroniczny jest niewidoczny – można go zweryfikować tylko odpowiednim programem

		należy oznakować napisami ostrzegawczymi i ogrodzić. 5. Przed przystąpieniem do robót ziemnych, wyznaczyć przy pomocy aparatury, przebiegi linii kablowych w terenie. 6. Prace ziemne w pobliżu linii kablowych prowadzić ręcznie pod nadzorem pracownika o Rejonu Energetycznego.	
14	Politechnika Białostocka Centrum Komputerowych Sieci Rozległych	Uczestnik nieobecny na naradzie	
15	Polska Spółka Gazownictwa Sp. z o.o. z siedzibą w Tarnowie elektroniczny	Stanowisko pozytywne	Wojciech Magnuszewski
16	TEN.NET sp. z o. o. sp.k.	Uczestnik nieobecny na naradzie	
17	TK Telekom spółka z o.o. elektroniczny	Brak uwag Stanowisko pozytywne	Jacek Michniak
18	Urząd Marszałkowski Województwa Podlaskiego elektroniczny	Bez uwag. Stanowisko pozytywne	Robert Miastkowski
19	Wodociągi Białostockie sp. z o. o. Białystok, Młynowa	Uczestnik nieobecny na naradzie	
20	Zarząd Dróg Miejskich, Urząd Miejski w Białymstoku elektroniczny	Stanowisko pozytywne Przeciski pod jezdniami zaprojektować na głębokości min. 1,2 m. Na etapie decyzji lokalizacyjnej przedłożyć oświadczenie w zakresie sieci wyłączonej z eksploatacji.	Adam Jacewicz
	Wnioskodawca		JUSZCZAK RYSZARD

Treść protokołu została uzgodniona z osobami, które uczestniczyły w naradzie wyłącznie za pomocą środków komunikacji elektronicznej.

Elektronicznie
podpisany przez
Arkadiusz Bliźniuk;
Miasto Białystok
Data: 2025.11.20
13:02:49 +01'00'

z up. PREZYDENTA MIASTA
PRZEWODNICZĄCY NARADY KOORDYNACYJNEJ
Arkadiusz Bliźniuk
Kierownik Referatu Geodezyjnej Ewidencji Sieci
Uzbrojenia Terenu

.....
Podpis przewodniczącego narady

POUCZENIE:

1. Przedstawiciele instytucji zostali zawiadomieni o sposobie, terminie i miejscu przeprowadzenia narady koordynacyjnej zgodnie z ustawą Prawo geodezyjne i kartograficzne (t.j. Dz. U. z 2021 r. poz.1990 z późn. zm.). W myśl art. 28b ust. 3 pkt 4 tej ustawy w naradzie koordynacyjnej mogą wziąć udział również inne podmioty, które mogą być zainteresowane rezultatami narady koordynacyjnej, w szczególności zarządzające terenami zamkniętymi, w przypadku sytuowania części projektowanych sieci na tych terenach.

2. Znaki geodezyjne, urządzenia zabezpieczające te znaki oraz budowle triangulacyjne podlegają ochronie w myśl art. 15 ustawy Prawo geodezyjne i kartograficzne (t.j. Dz. U. z 2021 r. poz.1990 z późn. zm.).

Dokument wygenerował(a): Arkadiusz Bliźniuk, dn. 20-11-2025 12:44:57

Jeżeli dokument jest wystawiony elektronicznie, to nie wymaga podpisu analogowego ani pieczęci, lecz wymaga podpisu elektronicznego.

Uwaga: podpis elektroniczny jest niewidoczny – można go zweryfikować tylko odpowiednim programem

ów osnovy klasy 2, 3 w granicach opracowania:

[illegible]

Oświadczam, że treść mapy, na której wykonano niniejszy projekt jest zgodna z treścią mapy do celów projektowych.
Protokół weryfikacji nr P.2061.2025.2608 z dnia 05.11.2025r.

Elektroniczny
podpis: poseł
Ryszard Jan
Juszczak
100 000 1106
128 47 0100

Prezydent Miasta Białegostoku
 Dokumentacja projektowa nr
DGE-III.06.30.511.2025
 była przedmiotem narady
 koordynacyjnej przeprowadzonej
 za pomocą środków
 komunikacji elektronicznej
zakończonoj w dniu: 20-11-2025

Zd. Prezydenta
 Arkadiusz Biliński - kierownik Referatu
 Geodezyjnej, Ewidencji, Sied Urbaniola, Terenów

PRZEWODNICZĄCY NARADY
KOORDYNACYJNEJ

Elektronicznie
podpisany przez
Arkadiusz Bliźniuk;
Miasto Białystok
Data: 2025.11.24
10:35:57 +01'00'

z up. PREZIDENTA MIASTA
PRZEWODNICZĄCY NABAWY KORDYNACY
Arkadiusz Wilczuk
Urząd Miasta Radwanice Górskiej

proj.663 G1...G15 projektowany gazociąg s.c. Pełdn83
proj.625 P1, P22 projektowane urządzenia bezu s.c. Pełdn83

proj.R0S PE dn10 na gazociągach
proj.R0S PE dn83 na przyłączach gazu
granica działek geodezyjnych
numery działek geodezyjnych

[2009]

projektowanie Działu z Analizy Pełdn83

Inwestor:	Polska Spółka Gazownictwa Sp. z o.o. z siedzibą w Toruniu ul. Bandrowskiego 16, 83-100 Toruń		
	Objekt:	Gazownia, s.t. PE 0831, przyłącza gazu s.c. PE0815 w ramach przebudowy sieci gazowej ul. Włocławczy-Czudnowicza m. Bydgoszcz	
		Termin:	
		Projekt zagospodarowania terenu	
Shek:		15500	
Nr rpr:		G1	
Data:		11.02.05	

Białystok, dn. 19.03.2026 r.

Urząd Miejski w Białymstoku
 Departament Geodezji
 ul. Słonimska 2/2, 15-028 Białystok

Znak sprawy: DGE-III.6630.122.2026

ODPIS
PROTOKOŁU Z NARADY KOORDYNACYJNEJ
zakończonych w dniu 19.03.2026 r.
w sprawie usytuowania projektowanej sieci uzbrojenia terenu

Przedmiot narady:	Sieć gazowa, /Aneks do NK DGE-III.6630.511.2025/
Lokalizacja:	Białystok Obręb: Wygoda, dz.: 2009, ul. Karola Chodkiewicza
Wnioskodawca:	JUSZCZAK RYSZARD ul. Niepodległości 25A, 12-100 Szczytno
Inwestor:	POLSKA SPÓŁKA GAZOWNICTWA SPÓŁKA Z O.O. ODDZIAŁ ZAKŁAD GAZOWNICZY W BIAŁYMSTOKU ul. Gen. Stanisława Sosabowskiego 24, 15-182 Białystok
Projektant:	RYSZARD JUSZCZAK Inne upr.: budowlane: 62/94/0L
Przewodniczący:	Arkadiusz Bliźniuk Kierownik Referatu Geodezyjnej Ewidencji Sieci Uzbrojenia Terenu w Departamencie Geodezji Urzędu Miejskiego w Białymstoku
Sposób przeprowadzenia narady:	elektroniczny
Data wpływu:	06.03.2026 r.

Lista uczestników narady koordynacyjnej wraz z uwagami

Lp.	Nazwa instytucji Sposób uczestnictwa	Stanowisko U wagi	Imię i nazwisko uczestnika
1	Departament Architektury, Urząd Miejski w Białymstoku elektroniczny	Stanowisko pozytywne pod warunkiem zachowania ustaleń miejscowego planu zagospodarowania przestrzennego	Helena Giermaniuk
2	Departament Geodezji, Urząd Miejski w Białymstoku elektroniczny	Stanowisko pozytywne Przed realizacją uzgadnianej inwestycji należy sprawdzić czy nie zostały wykonane sieci uzbrojenia terenu, które w projekcie zostały oznaczone jako projektowane.	Arkadiusz Bliźniuk
3	Departament Gospodarki Komunalnej i Ochrony Środowiska, Urząd Miejski w Białymstoku elektroniczny	N/D Stanowisko pozytywne	Wojciech Łuksza
4	Enea Ciepło sp. z o.o. elektroniczny	n/d Stanowisko pozytywne	Anna Jakubowska
5	EURONET Norbert Saniewski Spółka Jawna	Uczestnik nieobecny na naradzie	

Dokument wygenerował(a): Elżbieta Augustyniak-Roszkowska, dn. 19-03-2026 13:21:56

Jeżeli dokument jest wystawiony elektronicznie, to nie wymaga podpisu analogowego ani pieczęci, lecz wymaga podpisu elektronicznego.

Uwaga: podpis elektroniczny jest niewidoczny – można go zweryfikować tylko odpowiednim programem

6	Globnet	Uczestnik nieobecny na naradzie	
7	Hawe TELEKOM Sp. z o. o. elektroniczny	Stanowisko pozytywne	Aleksandra Ratajczyk
8	ICHb PAN PCSS elektroniczny	Stanowisko pozytywne Bez uwag	Marek Kuberka
9	KOBA sp. z o.o. elektroniczny	Stanowisko pozytywne	Patrycja Bagińska
10	Net Cloud sp. z o. o.	Uczestnik nieobecny na naradzie	
11	Orange Polska S.A.	Uczestnik nieobecny na naradzie	
12	P.E.- M ELPOS Sp. z o. o.	Uczestnik nieobecny na naradzie	
13	PGE Dystrybucja S. A., Oddział Białystok elektroniczny	Stanowisko pozytywne PGE Dystrybucja S.A. uzgadnia trasę sieci gazu przy skrzyżowaniu lub zbliżeniu z liniami SN i nN na następujących warunkach: 1. Zachować min. odległość 0,5 m od złączy i kabli energetycznych oraz 0,7 m od lica słupa oraz odległość pionową pomiędzy sieciami min. 0,2m. 2. Kable w miejscach zbliżeń na odległości mniejsze niż w pkt. 1 oraz skrzyżowań zabezpieczyć przepustami dwudzielnymi, dla kabla SN Ø 160 mm koloru czerwonego, dla kabla nN Ø 110 mm koloru niebieskiego. Przepusty uszczelnić. 3. W dokumentacji projektowej wykonawczej załączyć profile zbliżeń na odległości mniejsze niż w pkt. 1 oraz skrzyżowań. 4. Prace ziemne w odległości 1,5 m od kabli i słupów energetycznych prowadzić ręcznie pod nadzorem pracownika Rejonu Energetycznego. Słupy zabezpieczyć przed możliwością upadku. W razie konieczności należy wystąpić do Rejonu Energetycznego o wyłączenie linii spod napięcia z min. 14-dniowym wyprzedzeniem. 5. Przed przystąpieniem do wykonywania robót ziemnych wyznaczyć przy pomocy aparatury przebieg linii kablowych w terenie. 6. W wykonywanie robót ziemnych w bezpośrednim sąsiedztwie sieci elektroenergetycznych powinno być poprzedzone określeniem przez kierownika budowy bezpiecznej odległości i sposobu wykonywania tych robót. 7. Po wykonaniu przed zasypianiem zabezpieczenie zgłosić do odbioru przez uprawnionego pracownika Rejonu Energetycznego. 8. Dostarczyć do Rejonu Energetycznego inwentaryzację geodezyjną i fotograficzną z naniesionymi przepustami. 9. Miejsca robót należy oznakować napisami ostrzegawczymi i ogrodzić. 10. W wszelkie konsekwencje finansowe i prawne w przypadku uszkodzenia urządzeń PGE Dystrybucja S.A. poniesie inwestor inwestycji podstawowej. 11. Prace prowadzić zgodnie z „Zasadami prowadzenia prac budowlanych w pobliżu linii energetycznych” (poniżej) Zasady prowadzenia prac budowlanych w pobliżu linii energetycznych. I. Zasady ogólne. 1. W przypadku realizacji przebudowy urządzeń będących własnością PGE Dystrybucja S.A. Oddział Białystok przed rozpoczęciem robót należy uzgodnić projekt techniczny z Rejonem Energetycznym pod względem rozwiązań technicznych oraz podpisać stosowną umowę na przebudowę.	Adam Wnorowski

Dokument wygenerował(a): Elżbieta Augustyniak-Roszkowska, dn. 19-03-2026 13:21:56

Jeżeli dokument jest wystawiony elektronicznie, to nie wymaga podpisu analogowego ani pieczęci, lecz wymaga podpisu elektronicznego.

Uwaga: podpis elektroniczny jest niewidoczny – można go zweryfikować tylko odpowiednim programem

	2. Gdy zachodzi potrzeba wyłączenia urządzeń energetycznych spod napięcia należy dostarczyć do Wydziału Majątku Sieciowego Rejonu Energetycznego n/w dokumenty: 1) Harmonogram budowy – uzgodniony z Rejonem Energetycznym; 2) Plan bezpieczeństwa i ochrony zdrowia; 3) Załącznik graficzny zagospodarowania terenu; 4) Wykaz osób odpowiedzialnych za przygotowanie i realizację prac na terenie budowy wraz z numerami telefonów kontaktowych. 3. Za wyłączenie i przygotowanie miejsca pracy pobrana zostanie opłata wynikająca z obowiązującej taryfy dla energii elektrycznej. 4. Po zakończeniu prac Wykonawca zobowiązany jest do wykonania prób napięciowych na liniach kablowych, które były wyłączane dla celów BHP, na potrzeby umożliwienia bezpiecznego wykonania swoich prac. 5. Wszelkie konsekwencje finansowe i prawne w przypadku uszkodzeń naszych urządzeń poniesie inwestor inwestycji podstawowej. II. Energetyczne linie napowietrzne. 1. Nie jest dopuszczalne sytuowanie stanowisk pracy, składowisk wyrobów i materiałów lub maszyn i urządzeń budowlanych bezpośrednio pod napowietrznymi liniami elektroenergetycznymi lub w odległości liczonej w poziomie od skrajnych przewodów, mniejszej niż: 1) 3 m - dla linii o napięciu znamionowym nieprzekraczającym 1 kV; 2) 5 m - dla linii o napięciu znamionowym powyżej 1 kV, lecz nieprzekraczającym 15 kV; 3) 10 m - dla linii o napięciu znamionowym powyżej 15 kV, lecz nieprzekraczającym 30 kV; 4) 15 m - dla linii o napięciu znamionowym powyżej 30 kV, lecz nieprzekraczającym 110 kV; 5) 30 m - dla linii o napięciu znamionowym powyżej 110 kV. 2. W czasie wykonywania robót budowlanych z zastosowaniem żurawi lub urządzeń załadowniczo-wyładowczych zachować odległość, o których mowa w punkcie 1, mierzoną do najdalej wysuniętego punktu urządzenia wraz z ładunkiem. 3. Przy wykonywaniu robót budowlanych przy użyciu maszyn lub innych urządzeń technicznych, bezpośrednio pod linią wysokiego napięcia, należy uzgodnić bezpieczne warunki pracy z Wydziałem Majątku Sieciowego Rejonu Energetycznego. 4. Żurawie samojezdne, koparki i inne urządzenia ruchome, które mogą zbliżyć się na niebezpieczną odległość do napowietrznych lub kablowych linii elektroenergetycznych, o których mowa w punkcie 1, powinny być wyposażone w sygnalizatory napięcia. III. Energetyczne linie kablowe. 1. Roboty ziemne powinny być prowadzone na podstawie projektu, określającego położenie instalacji i urządzeń podziemnych, mogących znaleźć się w zasięgu prowadzonych robót. 2. Przed przystąpieniem do robót ziemnych, uzgodnić projekt z Wydziałem Majątku Sieciowego Rejonu Energetycznego. Uzgodnienie ma na celu wrysowanie tras sieci energetycznych, których nie naniesiono na mapy zasadnicze miasta Białystok, a sieci te zostały zinwentaryzowane i dokumentacja pozostaje w zasobach archiwalnych PGE Dystrybucja S.A. Oddział Białystok. 3. Wykonywanie robót ziemnych w bezpośrednim sąsiedztwie sieci elektroenergetycznych powinno być poprzedzone określeniem przez kierownika budowy bezpiecznej odległości, w jakiej mogą być one wykonywane i sposobu wykonywania tych robót. 4. Bezpieczną odległość wykonywania robót, o których mowa w punkcie 3, ustala kierownik budowy w porozumieniu z Wydziałem Majątku Sieciowego Rejonu Energetycznego. Miejsca tych robót należy oznakować napisami ostrzegawczymi i ogrodzić. 5. Przed przystąpieniem do robót ziemnych, wyznaczyć przy pomocy aparatury, przebiegi linii kablowych w terenie. 6. Prace ziemne w pobliżu linii kablowych prowadzić ręcznie pod	
--	--	--

Dokument wygenerował(a): Elżbieta Augustyniak-Roszkowska, dn. 19-03-2026 13:21:56

Jeżeli dokument jest wystawiony elektronicznie, to nie wymaga podpisu analogowego ani pieczęci, lecz wymaga podpisu elektronicznego.

Uwaga: podpis elektroniczny jest niewidoczny – można go zweryfikować tylko odpowiednim programem

		nadzorem pracownika o Rejonu Energetycznego.	
14	Politechnika Białostocka Centrum Komputerowych Sieci Rozległych	Uczestnik nieobecny na naradzie	
15	Polska Spółka Gazownictwa Sp. z o.o. z siedzibą w Tarnowie elektroniczny	Stanowisko pozytywne	Wojciech Magnuszewski
16	TEN.NET sp. z o. o. sp.k.	Uczestnik nieobecny na naradzie	
17	TK Telekom spółka z o.o. elektroniczny	Stanowisko pozytywne Brak uwag	Jacek Michniak
18	Urząd Marszałkowski Województwa Podlaskiego elektroniczny	Stanowisko pozytywne Bez uwag	Robert Miastkowski
19	Wodociągi Białostockie sp. z o. o. Białystok, Młynowa elektroniczny	Stanowisko pozytywne Uzgodniono pozytywnie usytuowanie projektowanego uzbrojenia w stosunku do przewodów i armatury wodociągowej oraz kanalizacji sanitarnej pod warunkiem; 1. Bezwzględne dokonania przed przystąpieniem do robót w obrębie skrzyżowania z przewodem wodociągowym/kanalizacyjnym lub zbliżenia do armatury/studni wod/kan. ręcznych odkrywek do rzędnych posadowienia podbudów/podsypki projektowanego uzbrojenia w celu ustalenia rzeczywistego usytuowania i posadowienia istniejących przewodów wod/kan. oraz wykluczenia ewentualnej kolizji wysokościowej/sytuacyjnej. Przy realizacji technologią bezwykopową w miejscu możliwie jak najbliższym skrzyżowania. 2. Zastosowania na skrzyżowaniach z przewodami oraz przy zbliżeniach do armatury wod/kan. przy braku zachowania wymaganych przepisami odległości pionowych/poziomych od ich skrajni na projektowanym uzbrojeniu odpowiednich rozwiązań/zabezpieczeń. 3. Odtworzenia naruszonej podsypki i obsypki w obrębie odstłoniętych przewodów i armatury wod-kan. oraz istniejących taśm lokalizacyjno-ostrzegawczych (ze sprawdzeniem zachowania ciągłości sygnału) oraz kolidującego z robotami oznakowania lokalizacji armatury wod-kan. w porozumieniu oraz zgodnie ze standardami Wodociągów Białostockich Sp. z o.o. 4. Zainwentaryzowania wysokościowo w miejscu skrzyżowania odstłoniętego przewodu wodociągowego lub kanalizacyjnego (podać rzędne; wodociąg i ciśnieniowa kanalizacja sanitarna – oś przewodu, grawitacyjna kanalizacja sanitarna – dno kanału) oraz wykonanego projektowanego uzbrojenia. Ponadto Przedsiębiorstwo w celach proceduralnych wymaga od Inwestora; a) Pisemnego powiadomienia dwa tygodnie przed przystąpieniem do realizacji przedmiotowej inwestycji z zakresem przedmiotowego zamierzenia (Projekt Zagospodarowania Terenu / Plan Sytuacyjny). b) Zgłoszenia przed zasypaniem do nieodpłatnego sprawdzenia sposobu zamontowania zabezpieczeń zgodnie z pkt. 2. oraz odtworzenia posadowienia odstłoniętych przewodów zgodnie z pkt. 3. c) Powiadomienia w przypadku braku możliwości zachowania projektowanej odległości pionowej projektowanego uzbrojenia od	Tomasz Łagunioneł

Dokument wygenerował(a): Elżbieta Augustyniak-Roszkowska, dn. 19-03-2026 13:21:56

Jeżeli dokument jest wystawiony elektronicznie, to nie wymaga podpisu analogowego ani pieczęci, lecz wymaga podpisu elektronicznego.

Uwaga: podpis elektroniczny jest niewidoczny – można go zweryfikować tylko odpowiednim programem

		przewodu wodociągowego lub kanalizacyjnego w miejscu skrzyżowania lub wystąpienia kolizji wysokościowej lub braku zachowania usytuowania będącego przedmiotem niniejszej narady koordynacyjnej. d) Poniesienia kosztów wykonanych pod nadzorem oraz zgodnie ze standardami Wodociągów Białostockich Sp. z o.o. przebudów kolizji lub naprawy uszkodzeń przewodów i armatury wod-kan., PPOŻ. oraz jej oznakowania na mocy Art. 254a k.k. e) Zgłoszenia zakończenia prac w celu ustalenia braku uszkodzeń armatury wodociągowej/kanalizacyjnej, PPOŻ., studni kanalizacji sanitarnej oraz poprawnego odtworzenia posadowienia naruszonych skrzynek ulicznych zasuw i ich oznakowania w obrębie niniejszej inwestycji.	
20	Zarząd Dróg Miejskich, Urząd Miejski w Białymstoku elektroniczny	Stanowisko pozytywne Sieć gazową i przyłącza gazowe pod jezdnią należy wykonać metodą bezwykopową na głębokości min 1,2 m poniżej nawierzchni jezdni i umieścić w rurach osłonowych.	Elżbieta Biernacka
	Wnioskodawca		JUSZCZAK RYSZARD

Treść protokołu została uzgodniona z osobami, które uczestniczyły w naradzie wyłącznie za pomocą środków komunikacji elektronicznej.

.....
Podpis przewodniczącego narady

POUCZENIE:

- 1.** Przedstawiciele instytucji zostali zawiadomieni o sposobie, terminie i miejscu przeprowadzenia narady koordynacyjnej zgodnie z ustawą Prawo geodezyjne i kartograficzne ((t.j. Dz. U. z 2024 r. poz. 1151 z późn. zm.)). W myśl art. 28b ust. 3 pkt 4 tej ustawy w naradzie koordynacyjnej mogą wziąć udział również inne podmioty, które mogą być zainteresowane rezultatami narady koordynacyjnej, w szczególności zarządzające terenami zamkniętymi, w przypadku sytuowania części projektowanych sieci na tych terenach.
- 2.** Znaki geodezyjne, urządzenia zabezpieczające te znaki oraz budowle triangulacyjne podlegają ochronie w myśl art. 15 ustawy Prawo geodezyjne i kartograficzne (t.j. Dz. U. z 2024 r. poz. 1151 z późn. zm.).

ów osnovy klasy 2, 3 w granicach opracowania:



1. <i>John Henry (1838-1906)</i> was the first to use the pneumatic drill to dig out the tunnel. He was killed by a falling rock while working on the tunnel. 2. <i>James McHale (1838-1906)</i> was the first to use the pneumatic drill to dig out the tunnel. He was killed by a falling rock while working on the tunnel. 3. <i>James McHale (1838-1906)</i> was the first to use the pneumatic drill to dig out the tunnel. He was killed by a falling rock while working on the tunnel.	1. <i>John Henry (1838-1906)</i> was the first to use the pneumatic drill to dig out the tunnel. He was killed by a falling rock while working on the tunnel. 2. <i>James McHale (1838-1906)</i> was the first to use the pneumatic drill to dig out the tunnel. He was killed by a falling rock while working on the tunnel. 3. <i>James McHale (1838-1906)</i> was the first to use the pneumatic drill to dig out the tunnel. He was killed by a falling rock while working on the tunnel.
--	--

Wykaz punktów osnowy klasy 2,3 w granicach powiatowaris

Oświadczam, że treść mapy, na której wykonano niniejszy projekt jest zgodna z treścią mapy do celów projektowych

Projektant: mgr inż. Ryszard Juszczyk upr. nr 62/94/OŁ

Inwestor:	Polska Spółka Garmnicza sp. z o.o. z siedzibą w Tarnowie ul. Garbarskiego 16, 33-100 Tarnów
Obiekt:	Główny i s.c.PE ane3 przyłącza opzo s.c. PE an 25

Temat:	Projekt zagospodarowania terenu.
--------	----------------------------------

Skolot:	1500	Poplats:
Nr. rym:	61	
Date:		

**Polska Spółka Gazownictwa Sp. z o. o.
ul. Wojciecha Bandrowskiego 16
33-100 Tarnów**

W odpowiedzi na wystąpienie z dnia 27 listopada 2025 roku informuję, iż po przeanalizowaniu jego treści działając w ramach uprawnień Miasta Białegostoku

wyrażam zgodę

na lokalizację: **sieci gazowej i przyłączy gazowych w drodze dojazdowej do ulicy Karola Chodkiewicza na działce nr ew. 2008 obręb 16 w Białymstoku, zgodnie z załączonym projektem usytuowania sieci uzbrojenia terenu.**

Lokalizacja sieci gazowej i przyłączy gazowych w ulicy nie może wpłynąć negatywnie na funkcjonowanie drogi i związanych z nią elementów. W związku z tym wnioskowaną infrastrukturę należy ułożyć na takiej głębokości, aby w przyszłości możliwe było dokonywanie (bez jakichkolwiek przeszkód i utrudnień) robót związanych z bieżącym utrzymaniem dróg.

Umieszczenie w/w infrastruktury nie może zmniejszać stateczności i nośności drogi. **Z uwagi na powyższe zastrzega się, że sieć gazową i przyłącza gazowe pod jezdnią należy wykonać metodą bezwykopową na głębokości min 1,2 m poniżej nawierzchni jezdni i umieścić w rurze osłonowej.**

Zastrzega się, że przedmiotowa zgoda na lokalizację została wydana pod warunkiem wypełnienia zobowiązań wynikających z załączonego do przedmiotowego wniosku oświadczenia z dnia 18 listopada 2025 roku dotyczącego warunków pozostawienia w pasie drogowym unieczynnionych elementów sieci dystrybucyjnej gazu o treści jak poniżej:

„Zgodnie z § 4 ust 1 Ustawy z dnia 10 kwietnia 1997 r. - Prawo energetyczne (Dz. U. z 2024 r. poz. 266 z późn. zm.), Spółka zobowiązuje się do utrzymywania zdolności urządzeń, instalacji i sieci gazowych - do zapewnienia ciągłości zaopatrzenia w paliwo gazowe.

W związku z tym, unieczynnione urządzenia i obiekty gazowe stanowią element infrastruktury sieci gazowej, który może być wykorzystany w sytuacjach awaryjnych lub kryzysowych.

Spółka oświadcza, że stan techniczny unieczynnionych urządzeń pozwala na ich bezpieczne pozostawienie w gruncie, bez wpływu na funkcje użytkowe drogi publicznej. Ponadto Spółka zapewnia, że nie spowoduje to zagrożeń ani utrudnień w ruchu drogowym, ani nie zakłóci realizacji zadań przez zarządcę drogi.

Spółka zobowiązuje się w przypadkach zapadnięcia się drogi spowodowanej istnieniem unieczynnionej sieci gazowej do niezwłocznego usunięcia jej z gruntu własnym staraniem i na własny koszt.

Spółka oświadcza, że zgodnie z art. 39 ust. 5 Ustawy o drogach publicznych, w przypadku, jeżeli budowa, przebudowa lub remont drogi będzie wymagał przełożenia lub usunięcia z gruntu unieczynnionych sieci gazowych, prace te Spółka wykona na własny koszt – siłami własnymi lub zleci je uprawnionym firmom wykonawczym, po uprzednim powiadomieniu

Spółki przez Urząd Miejski w Białymstoku o planowanej przebudowie drogi. Koszty takich przedsięwzięć będzie ponosić właściciel tych urządzeń.

Po unieczynnieniu sieci gazowej i przyłączy gazowych, Spółka wystąpi z wnioskiem do Departamentu Geodezji Urzędu Miejskiego w Białymstoku o wprowadzenie na mapie zasadniczej PSG sp. z o.o. jako władającego pozostawionymi w gruncie unieczynnionymi sieciami i przyłączami gazowymi. „

Proponowana lokalizacja w/w infrastruktury wymieniona w niniejszym piśmie, odpowiada ustalonym zasadom umieszczania w drodze infrastruktury technicznej niezwiązanej z potrzebami ruchu i zarządzania drogami niepublicznymi.

1. Niniejszym, działając w imieniu Miasta Białystok wyrażam zgodę na dysponowanie terenem na cele budowlane zgodnie z art. 33 ust. 2 pkt. 2 Ustawy z dnia 7 lipca 1994 r. Prawo budowlane (Dz. U. z 2025 roku poz. 418 j.t.). Prawo dysponowania terenem (w celu uzyskania pozwolenia na budowę lub zgłoszenia) nie stanowi jednak tytułu prawnego na zajęcie terenu i prowadzenie robót budowlanych.
2. W przypadku budowy, przebudowy lub remontu drogi, gdy wymagane będzie przełożenie przedmiotowego urządzenia, koszt tego przełożenia poniesie jego właściciel.
3. Przed rozpoczęciem robót należy zawrzeć z Miastem Białystok umowę dzierżawy na zajęcie części ulicy, chodnika lub zieleńca w celu prowadzenia robót oraz na umieszczenie infrastruktury technicznej składając odpowiednie wnioski, do których należy dołączyć:
 - 1) ogólny plan orientacyjny w skali 1:10000 lub 1:25000 z zaznaczeniem zajmowanego odcinka drogi;
 - 2) szczegółowy plan sytuacyjny w skali 1:1000 lub 1:500 z zaznaczeniem granic i podaniem wymiarów planowanej powierzchni zajęcia drogi;
 - 3) projekt organizacji ruchu drogowego, jeżeli zajęcie pasa drogowego wpływa na ruch drogowy lub ogranicza widoczność na drodze albo powoduje wprowadzenie zmian w istniejącej organizacji ruchu pojazdów lub pieszych wraz z określeniem sposobu zabezpieczenia robót zgodnie z wymogami bezpieczeństwa ruchu drogowego (projekty winny być uprzednio uzgodnione przez Zarząd Dróg Miejskich Urzędu Miejskiego w Białymstoku);
 - 4) oświadczenie o posiadaniu ważnego pozwolenia na budowę obiektu umieszczonego w drodze lub o zgłoszeniu budowy lub przeprowadzonych robót właściwemu organowi administracji architektoniczno-budowlanej; o ile wymagają tego przepisy ustawy Prawo budowlane,
 - 5) harmonogramu robót prowadzonych w drodze w przypadku ich etapowego prowadzenia,
 - 6) szczegółowy plan sytuacyjny w skali 1:1000 lub 1:500 z zaznaczeniem trasy umieszczenia urządzeń infrastruktury,
 - 7) oświadczenie w sprawie powiązań, o których mowa w art. 32 ust. 2 pkt 1 ustawy z dnia 11 marca 2004 r. o podatku od towarów i usług (Dz. U. z 2020 r. poz. 106 ze zm.) w celu wykonania robót i umieszczenia infrastruktury.

W umowie, o której mowa wyżej zostaną ustalone opłaty: opłata za umieszczenie w ulicy, chodniku lub zieleńcu urządzenia oraz opłata za zajęcie części działki za okres prowadzenia robót.

ZUP. PREZYDENTA MIASTA

Łukasz S. Suda
Zastępca Dyrektora
Zarządu Dróg Miejskich

PREZYDENT MIASTA BIALEGOSTOKU
ul. Słonimska 1
15-950 Białystok
ZDM-III.6853.1.499.2025

Białystok, 12 GRU. 2025

DECYZJA NINIEJSZA JEST OSTATECZNA

Białystok, dnia 5 stycznia 2026 r.
STARSZY INSPEKTOR
E. Biernacka
Elżbieta Biernacka

DECYZJA

Na podstawie art. 39 ust. 3 i 3a w związku z art. 19 ust. 1 i 5 ustawy z dnia 21 marca 1985 r. o drogach publicznych (Dz. U. z 2025 roku poz. 889 j.t.), art. 39 ustawy z dnia 8 marca 1990 r. o samorządzie gminnym (Dz. U. z 2025 r. poz. 1153 j.t.) i art. 104 ustawy z dnia 14 czerwca 1960r. Kodeks postępowania administracyjnego (Dz. U. z 2025 r. poz. 1691 t.j.), po rozpatrzeniu wniosku z dnia 27 listopada 2025 roku, złożonego przez:

Polską Spółkę Gazownictwa Sp. z o. o.
ul. Wojciecha Bandrowskiego 16
33-100 Tarnów

w sprawie lokalizacji: sieci gazowej i przyłączy gazowych
w pasach drogowych ulic: Władysława Warneńczyka na działce nr ew. 2006 obręb 16, Karola Chodkiewicza na działce nr ew. 2009 obręb 16 w Białymstoku

zezwalam

na lokalizację: sieci gazowej i przyłączy gazowych w pasie drogowym ulicy Władysława Warneńczyka na działce nr ew. 2006 obręb 16, w pasie drogowym ulicy Karola Chodkiewicza na działce nr ew. 2009 obręb 16 w Białymstoku, zgodnie z załączonym projektem zagospodarowania terenu.

na warunkach:

- 1) Lokalizacja sieci gazowej i przyłączy gazowych w pasie drogowym nie może wpłynąć negatywnie na funkcjonowanie drogi i związanych z nią elementów. W związku z tym planowaną infrastrukturę należy ułożyć w sposób określony w przepisach odrębnych m.in. w Rozporządzenia Ministra Infrastruktury z dnia 24 czerwca 2022 r. (Dz. U. z 2022 r. poz. 1518.) w sprawie przepisów techniczno – budowlanych dotyczących dróg publicznych, aby w przyszłości możliwe było dokonywanie (bez jakichkolwiek przeszkód i utrudnień) robót związanych z budową, przebudową lub remontem drogi bądź z bieżącym utrzymaniem drogi.
- 2) Umieszczenie w/w infrastruktury nie może zmniejszać stateczności i nośności drogi. **Z uwagi na powyższe zastrzega się, że przejście siecią gazową i przyłączem gazowym pod jezdnią należy wykonać metodą bezwykopową na głębokości min 1,2 m poniżej nawierzchni jezdni i umieścić w rurze osłonowej.**
- 3) Należy uzyskać od zarządcy drogi warunki odtworzenia nawierzchni.
- 4) Wypełnienia zobowiązań wynikających z załączonego do przedmiotowego wniosku oświadczenia z dnia 18 listopada 2025 roku dotyczącego warunków pozostawienia w pasie drogowym unieczynnionych elementów sieci dystrybucyjnej gazu o treści jak poniżej:

„Zgodnie z § 4 ust 1 Ustawy z dnia 10 kwietnia 1997 r. – Prawo energetyczne (Dz. U. z 2024 r. poz. 266 z późn. zm.), Spółka zobowiązuje się do utrzymywania zdolności urządzeń, instalacji i sieci gazowych – do zapewnienia ciągłości zaopatrzenia w paliwo gazowe.

W związku z tym, unieczynnione urządzenia i obiekty gazowe stanowią element infrastruktury sieci gazowej, który może być wykorzystany w sytuacjach awaryjnych lub kryzysowych.

Spółka oświadcza, że stan techniczny unieczynnionych urządzeń pozwala na ich bezpieczne pozostawienie w gruncie, bez wpływu na funkcje użytkowe drogi publicznej. Ponadto Spółka zapewnia, że nie spowoduje to zagrożeń ani utrudnień w ruchu drogowym, ani nie zakłóci realizacji zadań przez zarządcę drogi.

Spółka zobowiązuje się w przypadkach zapadnięcia się drogi spowodowanej istnieniem unieczynnionej sieci gazowej do niezwłocznego usunięcia jej z gruntu własnym staraniem i na własny koszt.

Spółka oświadcza, że zgodnie z art. 39 ust. 5 Ustawy o drogach publicznych, w przypadku, jeżeli budowa, przebudowa lub remont drogi będzie wymagał przełożenia lub usunięcia z gruntu unieczynnionych sieci gazowych, prace te Spółka wykona na własny koszt – siłami własnymi lub zleci je uprawnionym firmom wykonawczym, po uprzednim powiadomieniu Spółki przez Urząd Miejski w Białymstoku o planowanej przebudowie drogi. Koszty takich przedsięwzięć będzie ponosić właściciel tych urządzeń.

Po unieczynnieniu sieci gazowej i przyłączy gazowych, Spółka wystąpi z wnioskiem do Departamentu Geodezji Urzędu Miejskiego w Białymstoku o wprowadzenie na mapie zasadniczej PSG sp. z o.o. jako władającego pozostawionymi w gruncie unieczynnionymi sieciami i przyłączami gazowymi. „

UZASADNIENIE

Wnioskiem z dnia 27 listopada 2025 roku strona wystąpiła o wydanie decyzji zezwalającej na lokalizację sieci gazowej i przyłączy gazowych w pasie drogowym ulicy Władysława Warneńczyka na działce nr ew. 2006 obręb 16, w pasie drogowym ulicy Karola Chodkiewicza na działce nr ew. 2009 obręb 16 w Białymstoku.

Zgodnie z art. 39 ust. 3 ustawy o drogach publicznych, w szczególnie uzasadnionych przypadkach lokalizowanie w pasie drogowym urządzeń obcych może nastąpić wyłącznie za zezwoleniem właściwego zarządcy drogi, wydawanym w drodze decyzji administracyjnej - zezwolenie nie jest wymagane w przypadku zawarcia umowy, o której mowa w ust. 7 lub w art. 22 ust. 2, 2 a lub 2 c.

Z regulacji tej wynika, że lokalizowanie w pasie drogowym urządzeń obcych dopuszczalne jest jedynie w szczególnie uzasadnionych przypadkach, a udzielenie przez zarządcę drogi zezwolenia w tym przedmiocie następuje na zasadzie tzw. uznania administracyjnego. Uznaniowy charakter takiej decyzji uprawnia organ do nakładania na inwestora warunków dodatkowych, innych niż wskazane w art. 39 ust. 3a ustawy, a także upoważnia do modyfikowania przepisów ustawy i przepisów wykonawczych regulujących kwestie zakładania urządzeń i przywrócenia pasa drogowego do stanu poprzedniej użyteczności. Uznaniowe kształtowanie obowiązków inwestora w tym zakresie podyktowane jest tym, aby na skutek zlokalizowania w pasie drogowym urządzeń obcych nie zostały naruszone elementy techniczne drogi oraz aby nie przyczyniło się to do czasowego lub trwałego zagrożenia bezpieczeństwa ruchu albo zmniejszenia wartości użytkowej drogi.

Po przeprowadzeniu postępowania wyjaśniającego zarządca drogi stwierdził, iż proponowana lokalizacja infrastruktury wymienionej w niniejszej decyzji, odpowiada ustalonym zasadom umieszczania w pasie drogowym urządzeń obcych.

POUCZENIE

1. Niniejsza decyzja lokalizacyjna nie stanowi zezwolenia na wejście w teren i prowadzenie robót budowlanych w pasie drogowym.
2. Zgodnie z art. 40 ust 1 ustawy o drogach publicznych, przed rozpoczęciem robót należy uzyskać zezwolenie Prezydenta Miasta Białegostoku na zajęcie pasa drogowego w celu prowadzenia robót oraz na umieszczenie infrastruktury technicznej w pasie drogowym składając odpowiednie wnioski, do których należy dołączyć:
 - 1) ogólny plan orientacyjny w skali 1:10000 lub 1:25000 z zaznaczeniem zajmowanego odcinka pasa drogowego;
 - 2) szczegółowy plan sytuacyjny w skali 1:1000 lub 1:500 z zaznaczeniem granic i podaniem wymiarów planowanej powierzchni zajęcia pasa drogowego;
 - 3) projekt organizacji ruchu drogowego, jeżeli zajęcie pasa drogowego wpływa na ruch drogowy lub ogranicza widoczność na drodze albo powoduje wprowadzenie zmian w istniejącej organizacji ruchu pojazdów lub pieszych wraz z określeniem sposobu zabezpieczenia robót zgodnie z wymogami bezpieczeństwa ruchu drogowego (projekt winien być uprzednio uzgodniony przez Zarząd Dróg Miejskich Urzędu Miejskiego w Białymstoku);
 - 4) oświadczenie o posiadaniu ważnego pozwolenia na budowę obiektu umieszczonego w pasie drogowym lub o zgłoszeniu budowy lub przeprowadzonych robót właściwemu organowi administracji architektoniczno-budowlanej, o ile wymagają tego przepisy ustawy Prawo Budowlane;
 - 5) harmonogramu robót prowadzonych w pasie drogowym w przypadku ich etapowego prowadzenia;
 - 6) szczegółowy plan sytuacyjny w skali 1:1000 lub 1:500 z zaznaczeniem trasy umieszczenia urządzeń infrastruktury,
3. Za zajęcie pasa drogowego pobiera się opłatę.
4. Zgodnie z art. 39 ust. 5a ustawy o drogach publicznych, w przypadku budowy, przebudowy lub remontu drogi, gdy wymagane będzie przełożenie przedmiotowego urządzenia, koszt tego przełożenia poniesie jego właściciel.


Od niniejszej decyzji stronie służy prawo wniesienia odwołania do Samorządowego Kolegium Odwoławczego za pośrednictwem Prezydenta Miasta Białegostoku: ul. Słonimska 1, 15-950 Białystok w terminie 14 dni od dnia jej doręczenia.

W trakcie biegu terminu do wniesienia odwołania strona może zrzec się prawa do wniesienia odwołania wobec organu administracji publicznej, który wydał decyzję. Z dniem doręczenia organowi administracji publicznej oświadczenia o zrzeczeniu się prawa do wniesienia odwołania przez ostatnią ze stron postępowania, decyzja staje się ostateczna i prawomocna.

z up. PREZYDENTA MIASTA

Anna Sęsiak
Zastępca Dyrektora
Zarządu Dróg Miejskich

PROJEKT ZAGOSPODAROWANIA TERENU SKALA 1:500

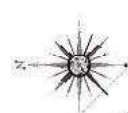

Oświadczam że treść mapy, na której wykonano niniejszy projekt jest zgodna z treścią mapy zasadniczej wydanej przez Miasto Białystok. Licencja nr DGE-II.6642.2115.2024_2061_CL2 z dnia 26.11.2024

Projektant
mgr inż. Ryszard Juszczyk
upr. bud. nr 6294/OL

ZALĄCZNIK DO DECYZJI
Nr ZDM-III.6853.1. 499.1.2025
z dnia 12 grudnia 2025


ZALĄCZNIK DO DECYZJI
Nr ZDM-III.6853.1. 499.1.2025
z dnia 12 grudnia 2025

ZALĄCZNIK DO ZEZWOLENIA
Nr ZDM-III.6853.1. 3.130.2025
z dnia 12 grudnia 2025

LEGENDA:

- proj. gazociąg s.c. PEdn63
- proj. przyłącza gazu s.c. PEdn25
- gazociąg i przyłącza gazu przewidziane do unieczymienia
- proj. ROS PEIn110
- granica działek geodezyjnych
- numery działek geodezyjnych

INWENTARZ:	Polska Spółka Gazownictwa sp. z o.o. z siedzibą w Toruniu ul. Bawotowskiego 15.33-100 Toruń
Obiekt:	Gazociąg i przyłącza gazu s.c. PEdn25 w ramach przebudowy sieci gazowej ul. Chodkiewicza m. Białystok
Wzrost:	Projekt zagospodarowania terenu
Skala:	1:500
Wzrost:	01
Strona:	10.2025

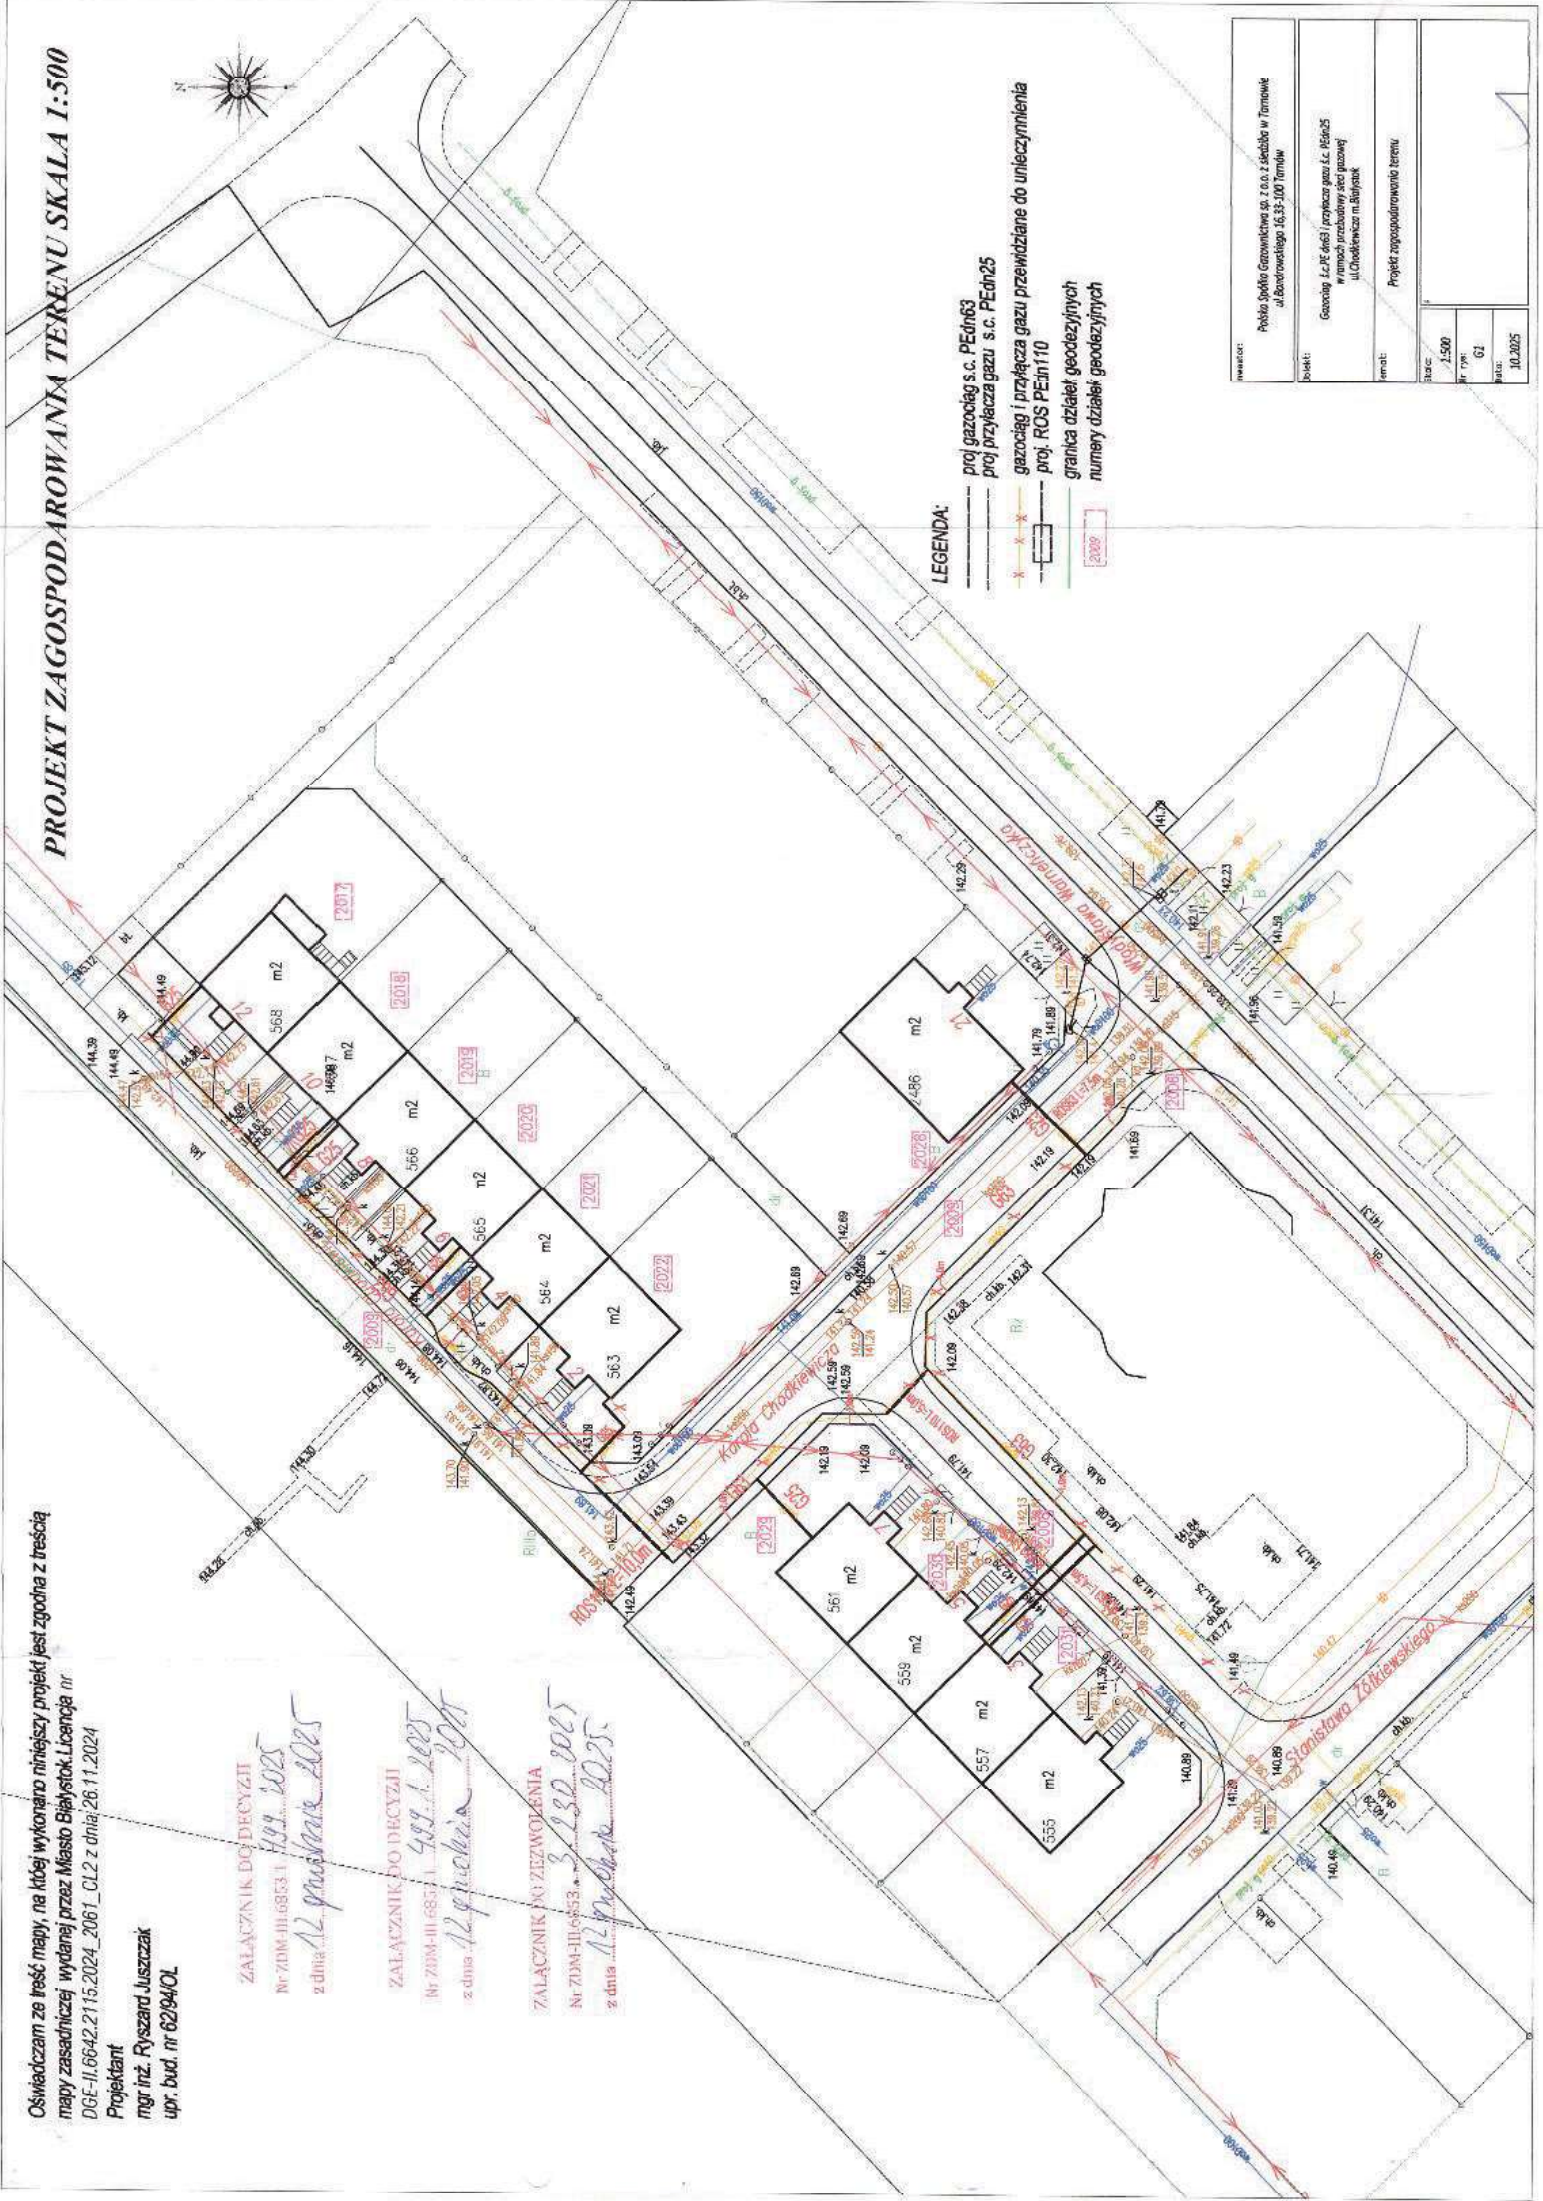

PREZYDENT MIASTA BIALEGOSTOKU

ZDM-IV.6853.1.5.2026

Białystok, 26 marca 2026 r.

DECYZJA NINIEJSZA JEST OSTATECZNA

Białystok, dnia 17 kwietnia 2026 r.

DECYZJA

STARSZY INSPEKTOR

E. Biernacka
Elżbieta Biernacka

Na podstawie art. 155 ustawy z dnia 14 czerwca 1960 r. – Kodeks postępowania administracyjnego (Dz. U. z 2025 r. poz. 1691 t.j.) w związku z art. 39 ust. 3 ustawy z dnia 21 marca 1985 r. o drogach publicznych (Dz. U. z 2025 roku poz. 889 j.t.) po rozpatrzeniu wniosku złożonego przez Polską Spółkę Gazownictwa Sp. z o. o. ul. Wojciecha Bandrowskiego 16, 33-100 Tarnów z dnia 9 marca 2026 roku, uzupełnionego w dniu 12 marca 2026 roku w sprawie zmiany decyzji znak ZDM-III.6853.1.499.2025 z dnia 12 grudnia 2025 roku

zmieniam

decyzję ostateczną znak ZDM-III.6853.1.499.2025 z dnia 12 grudnia 2025 roku w sprawie lokalizacji sieci gazowej i przyłączy gazowych w pasie drogowym ulicy Władysława Warneńczyka na działce nr ew. 2006 obręb 16, w pasie drogowym ulicy Karola Chodkiewicza na działce nr ew. 2009 obręb 16 w Białymstoku, zgodnie z załączonym projektem zagospodarowania terenu, poprzez :

- 1) Zmianę załącznika graficznego w zakresie odcinka G9-P7-G10 gazociągu średniego ciśnienia PE dn 63 i przyłącza gazowego średniego ciśnienia PE dn 25 w pasie drogowym Karola Chodkiewicza określonego jako projekt zagospodarowania terenu, stanowiącego integralną część niniejszej decyzji,
- 2) Pozostałe warunki i ustalenia decyzji znak ZDM-III.6853.1.499.2025 z dnia 12 grudnia 2025 roku pozostają bez zmian.
- 3) Załącznik graficzny do niniejszej decyzji stanowi jej integralną część.
- 4) Zmiana decyzji nie powoduje zmiany zakresu rzeczowego inwestycji ani warunków lokalizacji urządzenia w pasie drogowym.

UZASADNIENIE

Wnioskiem z dnia 9 marca 2026 roku, uzupełnionym w dniu 12 marca 2026 roku inwestor zwrócił się o zmianę decyzji ostatecznej znak ZDM-III.6853.1.499.2025 z dnia 12 grudnia 2025 roku wydanej na podstawie art. 39 ust 3 ustawy o drogach publicznych, w zakresie zmiany załącznika graficznego na odcinku G9-P7-G10 gazociągu średniego ciśnienia PE dn 63 i przyłącza gazowego średniego ciśnienia PE dn 25 w pasie drogowym Karola Chodkiewicza.

Zmiana przedmiotowej decyzji wynika z korekty trasy gazociągu i przyłącza gazowego w chodniku wzdłuż posesji nr 7 w pasie drogowym Karola Chodkiewicza.

Zakres rzeczowy inwestycji, rodzaj urządzenia oraz warunki jego lokalizacji określone w decyzji pierwotnie nie ulegają zmianie.

Zgodnie z art. 155 k.p.a. decyzja ostateczna, na mocy której strona nabyła prawo, może być w każdym czasie za zgodą strony uchylona lub zmieniona przez organ administracji publicznej, który ją wydał, jeżeli przepisy nie sprzeciwiają się uchyleniu lub zmianie takiej decyzji i przemawia za tym interes społeczny lub słuszny interes strony.

W związku z powyższym orzeczono jak w sentencji.

POUCZENIE

Od niniejszej decyzji stronie służy odwołanie do Samorządowego Kolegium Odwoławczego w Białymstoku za pośrednictwem Prezydenta Miasta Białegostoku ul. Słonimska 1, 15-950 Białystok w terminie 14 dni od daty otrzymania niniejszej decyzji.

W trakcie biegu terminu do wniesienia odwołania strona może zrzec się prawa do wniesienia odwołania wobec organu administracji publicznej, który wydał decyzję. Z dniem doręczenia organowi administracji publicznej oświadczenia o zrzeczeniu się prawa do wniesienia odwołania przez ostatnią ze stron postępowania, decyzja staje się ostateczna i prawomocna, co oznacza, że nie przysługuje od niej odwołanie ani skarga do sądów administracyjnych.

Otrzymują:

1. Polską Spółkę Gazownictwa Sp. z o. o.
ul. Wojciecha Bandrowskiego 16
33-100 Tarnów
2. a/a

z up. PREZYDENTA MIASTA

Robert Socha
Zastępca Dyrektora
Zarządu Drog Miejskich

PROJEKT ZAGOSPODAROWANIA TERENU SKALA 1:500

Oświadczam ze treść mapy, na której wykonano niniejszy projekt jest zgodna z treścią mapy zasadniczej wydanej przez Miasto Białystok Licencja nr DGE-II.6642.2115.2024_061_012 z dnia 26.11.2024

Projektant
mgr inż. Ryszard Juszczyk
upr. bud. nr 62/94/OL

ZALĄCZNIK DO DECYZJI

Nr ZDM-II.6853.1. 199.1.2025
z dnia 12 grudnia 2025

ZALĄCZNIK DO DECYZJI

Nr ZDM-II.6853.1. 199.1.2025
z dnia 12 grudnia 2025


ZALĄCZNIK DO ZEZWOLENIA

Nr ZDM-II.6853.1. 199.1.2025
z dnia 12 grudnia 2025

LEGENDA:

- proj. gazociąg s.c. PEHn63
- proj. przyłącza gazu s.c. PEHn25
- gazociąg i przyłącza gazu przewidziane do unieczynnienia
- proj. ROS PEHn110
- granica działek geodezyjnych
- numery działek geodezyjnych

INWENIESTOR:	Proble Spółka Gazownictwa sp. z o.o. z siedzibą w Toruniu ul. Budowlanego 15, 83-100 Toruń
OBIEKT:	Gazociąg i przyłącza gazu s.c. PEHn25 w ramach przebudowy sieci gazowej ul. Chodkiewicza m. Białystok
ARMATOR:	Projekt zagospodarowania terenu
STADIUM:	1:500
PRZEM.:	GI
ROK:	2025

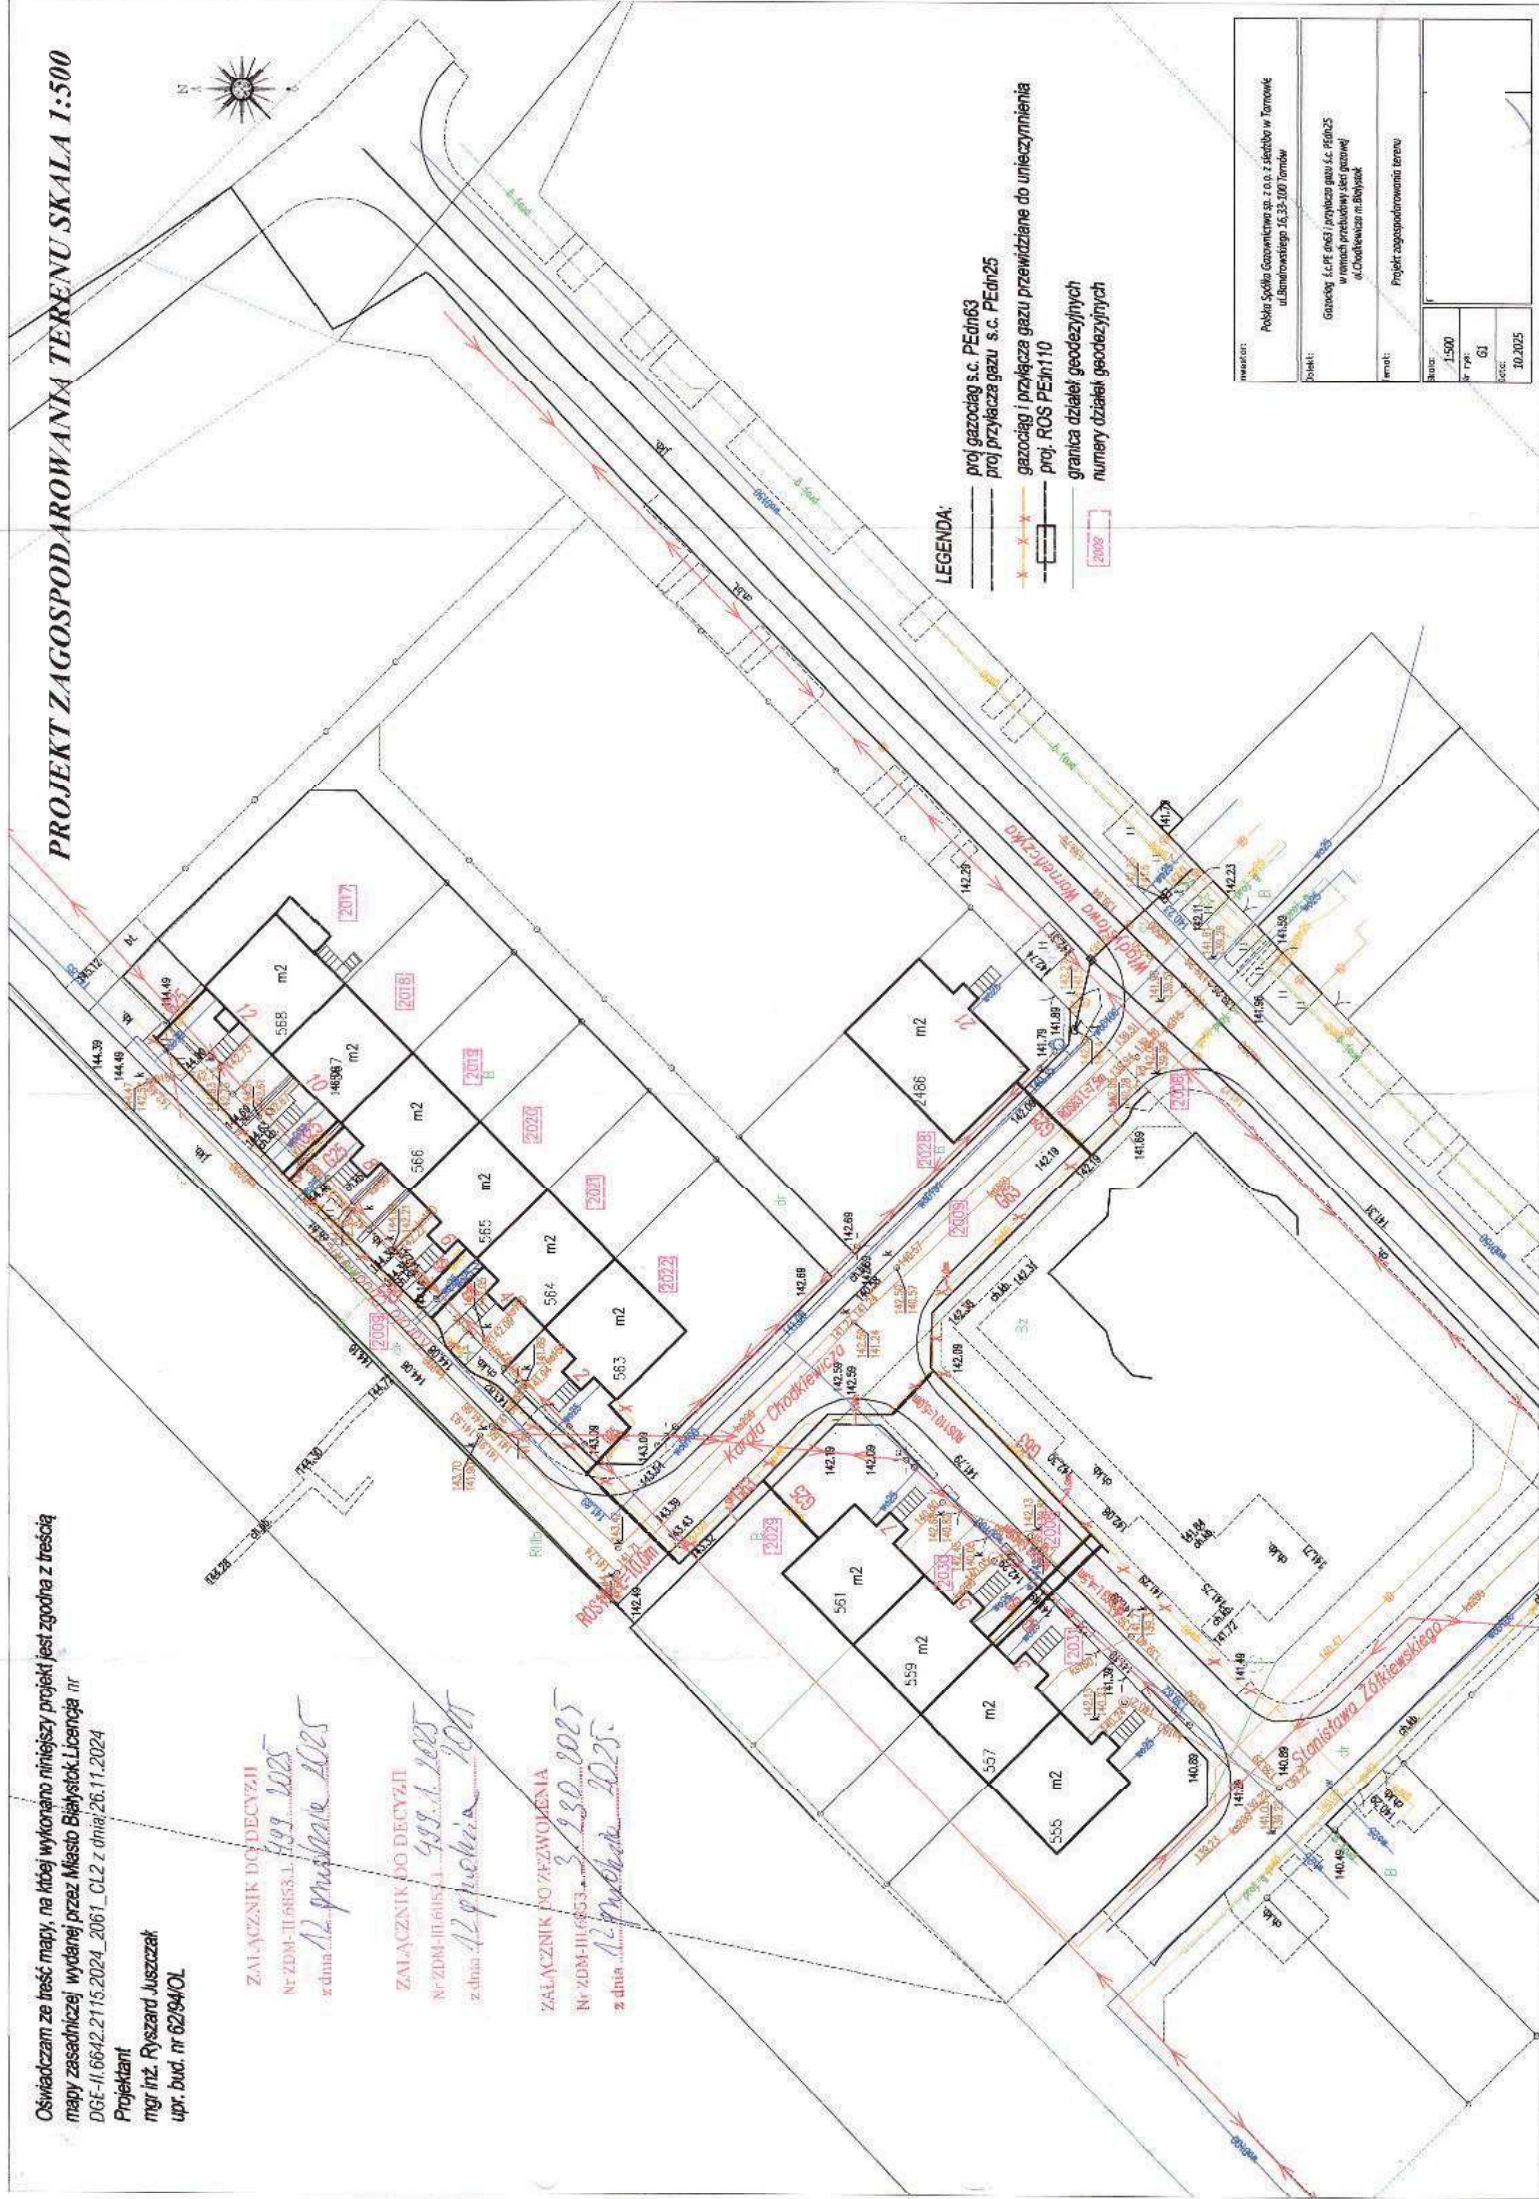

Białystok, 12 GRU. 2025

ZDM-III.6853.1.499.1.2025

de

Polska Spółka Gazownictwa Sp. z o. o.
ul. Wojciecha Bandrowskiego 16
33-100 Tarnów

W odpowiedzi na wystąpienie z dnia 27 listopada 2025 roku, informuję, iż po przeanalizowaniu jego treści działając w ramach uprawnień Miasta Białegostoku

wyrażam zgodę

na dysponowanie: w pasie drogowym ulicy Władysława Warneńczyka działką nr ew. 2006
obręb 16, w pasie drogowym ulicy Karola Chodkiewicza działką
nr ew. 2009 obręb 16 w Białymstoku
w celu budowy: sieci gazowej i przyłączy gazowych,

zgodnie z załączonym projektem usytuowania sieci uzbrojenia terenu, decyzją lokalizacyjną
znak ZDM-III.6853.1.499.2025 z dnia 12 grudnia 2025 roku.

Niniejsza zgoda daje prawo dysponowania terenem na cele budowlane zgodnie z art. 33 ust. 2
pkt. 2 Ustawy z dnia 7 lipca 1994 r. Prawo budowlane (Dz. U. z 2025 roku poz. 418 j.t.). Prawo
dysponowania terenem (w celu uzyskania pozwolenia na budowę lub zgłoszenia) nie stanowi podstawy
do zajęcia terenu.

STARSZY INSPEKTOR

E. Biernaćka
Elżbieta Biernaćka

8-12-2025r

KIEROWNIK

Referatu Budowy Dróg Lokalnych

M. Głuchowski
M. Głuchowski

z up. PREZYDENTA MIASTA

Wojciech Szewczyk
Zastępca Dyrektora
Zarządu Dróg Miejskich



Białystok, 24 lutego 2026 r.

Urząd Miejski w Białymstoku
Zarząd Dróg Miejskich

ZDM-IV.7234.38.2026

Polska Spółka Gazownictwa Sp. z o. o.
ul. Wojciecha Bandrowskiego 16
33-100 Tarnów
reprezentowana przez pełnomocnika:
Pana Ryszarda Juszcza
ul. Niepodległości 25A
12-100 Szczecino
e-mail: progazewa@gmail.com

Odpowiadając na Państwa pismo w sprawie akceptacji wycinki części krzewostanu o powierzchni 16 m², ze strefy kontrolowanej projektowanego gazociągu w pasie drogowym ul. Karola Chodkiewicza na działce nr ewid. gr. 2009, obr. 16 „Wygoda”, Zarząd Dróg Miejskich Urzędu Miejskiego w Białymstoku informuje, iż jednostka opiniująca przedmiotowy wniosek, zajmująca się zielenią w pasach drogowych mając na uwadze zapisy ustawy z dnia 16 kwietnia 2004 r. o ochronie przyrody (Dz. U. z 2026 r. poz. 13 t. j.) nie wniosła uwag w rzeczowej sprawie.

Wobec powyższego wycinka wskazanej roślinności nie wymaga posiadania prawa do dysponowania nieruchomością na ww. cel. Przed przystąpieniem do usunięcia krzewów należy uzyskać zezwolenie na zajęcie pasa drogowego.

z up. PREZYDENTA MIASTA

Iwona Sosna
Zastępca Dyrektora
Zarządu Dróg Miejskich

Do wiadomości:

1. Departament Gospodarki Komunalnej i Ochrony Środowiska wm.

Sprawę prowadzi:

Marta Lewko, tel. 85 869 6707

ul. Składowa 11, 15-399 Białystok, tel. 85 869 6700, fax 85 869 6775, e-mail: zdm@um.bialystok.pl
Infolinia Urzędu Miejskiego w Białymstoku – tel. 85 879 79 79



Urząd Miejski w Białymstoku
Zarząd Dróg Miejskich

ZDM-IV.7234.608.2025

Białystok, 22 grudnia 2025 r.

Polska Spółka Gazownictwa Sp. z o. o.
ul. Wojciecha Bandrowskiego 16
33-100 Tarnów
reprezentowana przez pełnomocnika:
Pana Ryszarda Juszcza
ul. Niepodległości 25A
12-100 Szczytno
e-mail: progazewa@gmail.com

Odpowiadając na Państwa pismo w sprawie wydania warunków odtworzenia nawierzchni pasa drogowego ul. Władysława Warneńczyka na działce nr ewid. gr. 2006 obr. 16 „Wygoda”, ul. Karola Chodkiewicza na działce nr ewid. gr. 2008, 2009 obr. 16 w Białymstoku w związku z planowaną budową sieci gazowej i przyłączy gazowych, Zarząd Dróg Miejskich Urzędu Miejskiego w Białymstoku informuje jak niżej.

Przy realizacji powyższej inwestycji należy bezwzględnie zastosować się do zapisów decyzji lokalizacyjnej **nr ZDM-III.6853.1.499.2025 z dnia 12 grudnia 2025 r. oraz zgody nr ZDM-III.6853.3.230.2025 z dnia 12 grudnia 2025 r.**

W miejscach prowadzonych rozkopów konstrukcje nawierzchni chodników oraz zajazdów należy przywrócić do stanu poprzedniego na całej ich szerokości. W celu ustalenia konstrukcji istniejących nawierzchni należy wykonać we własnym zakresie tzw. odkrywkę.

Zieleńce oraz wszystkie pozostałe elementy pasa drogowego w miejscach prowadzonych prac należy przywrócić do stanu poprzedniego, a uszkodzone elementy należy wymienić na nowe odpowiadające rodzajem i profilem elementom nawierzchni istniejącej.


Należy przedstawić wykonane na własny koszt wyniki badań laboratoryjnych wskaźników zagęszczenia gruntu wg PN-S-02205. Należy dołączyć dokumentację fotograficzną wykonanych odkrywek.

ul. Składowa 11, 15-399 Białystok, tel. 85 869 6700, fax 85 869 6775, e-mail: zdm@um.bialystok.pl
Infolinia Urzędu Miejskiego w Białymstoku – tel. 85 879 79 79

W trakcie robót należy bezwzględnie utrzymywać w należytym stanie czystości przyległy do miejsca robót nie zajęty pas drogowy, jak i teren poza nim. Materiał z wykopu musi być tak zabezpieczony, aby nie był w stanie przedostawać się na pas ruchu, po którym poruszają się pojazdy lub piesi.

Po zakończeniu robót wszystkie zabrudzone i zanieczyszczone miejsca muszą być na trwale uprzątnięte.


z up. PREZYDENTA MIASTA

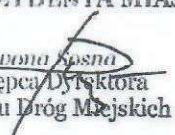
Iwona Kosna
Zastępca Dyrektora
Zarządu Dróg Miejskich

Sprawę prowadzi:
Marta Lewko, tel. 85 869 6707

SCHEMAT MONTAŻOWY SKALA 1:500
PRZYŁĄCZA GAZU ŚREDNIEGO CIŚNIENIA PEdz25
m. Białystok ul. Łódzka nr 7a - W armierczyk


SCHEMATY WŁĄCZEN PRZYŁĄCZY GAZU

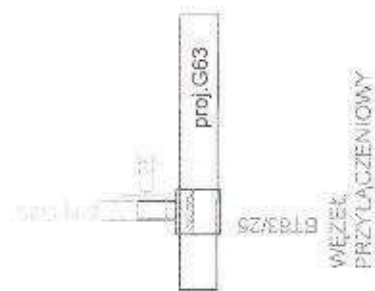

BT -elementy zabudowane na gazociągach jako element składowy gazociągów-wg odrębnego opracowania
 025-proj. PEG25-elementy przyłączy gazu


Tytuł: Projekt techniczny instalacji gazowej w budynku mieszkalnym ul. Słowackiego 12, 20-001 Lublin	
Rodzaj: Projekt techniczny	Data: 12.01.2023
Redaktor: S. Kowalski	Inżynier: J. Nowak
Zatwierdził: M. Kowalski	Data zatwierdzenia: 15.01.2023
Skala: 1:100	
Lp. 1	

SCHEMAT WYKOPÓW DO WŁĄCZEN PKT.P1,P3,P7,P9,P15,P19,P21

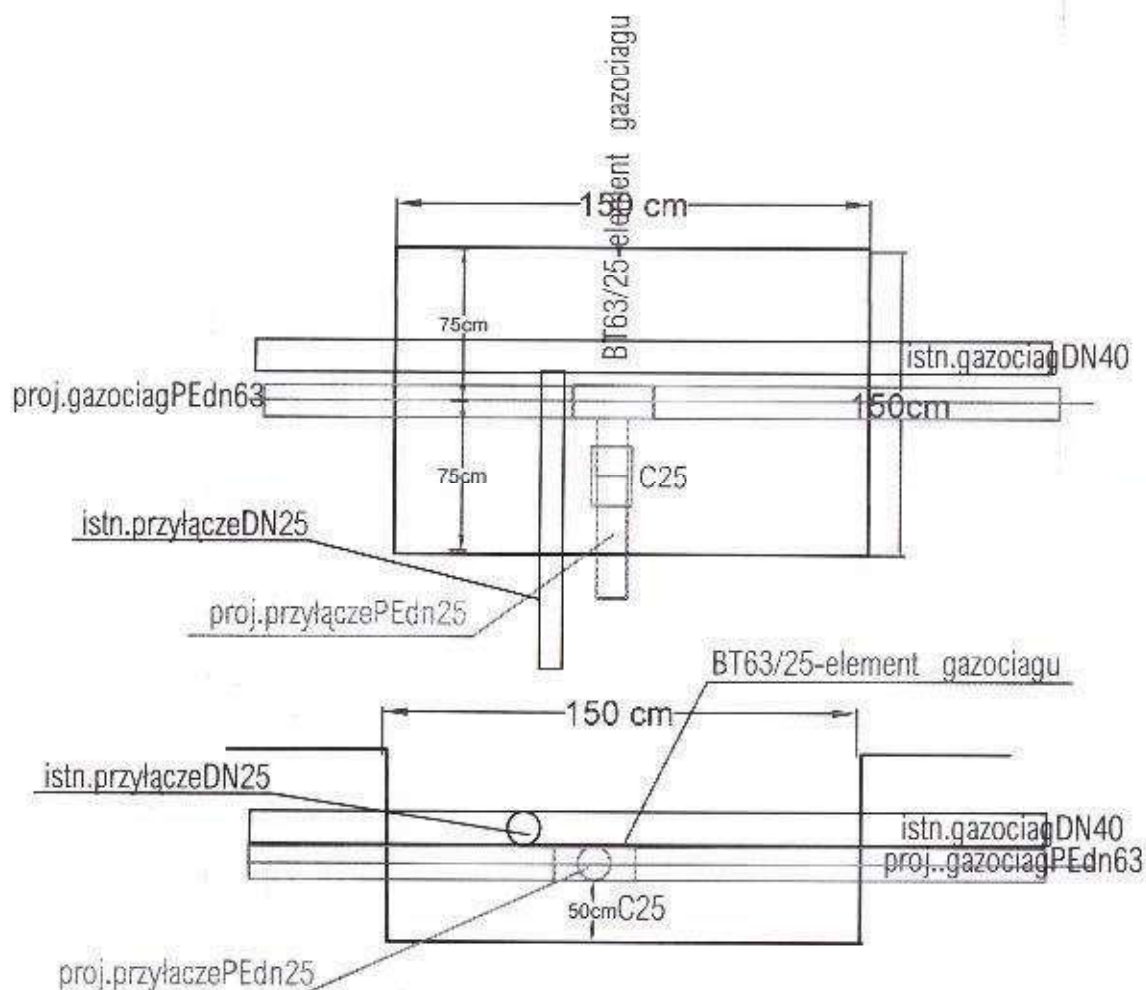

Umocnienie ścian wykopu wykonać zgodnie z : Rozporządzeniem Ministra Infrastruktury z 06.02.2003 w sprawie bezpieczeństwa i higieny pracy podczas wykonywania robót budowlanych DZ.U.2003 nr 47 poz.41

Materiały do włączenia przyłącza do proj.gazociągu PEdn63:
Mufa PEdn25 elektrooporowa -szt.1

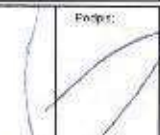Inwestor: Polska Spółka Gazownictwa sp. z o.o. z siedzibą w Tarnowie ul.Bondrowskiego 16, 33 100 Tarnów	
Obiekt: Przyłącza gazu - s.c. PE dn25 w ramach przebudowy sieci gazowej ul.Warnecka-Chodkiewicza m.Białystok	
Temat: Schemat wykopów-włączeń przyłączy PEdn25-II	
Skala: Nr rys: G5	Podpis: 
Data: 01.2026	


SCHEMAT ISTN. SZAFKI GAZOWEJ NAŚCIENNEJ

1.ul.Warneńczyka 21

2.ul.Chodkiewicza 7

3.ul.Chodkiewicza 2

4.ul.Chodkiewicza 12

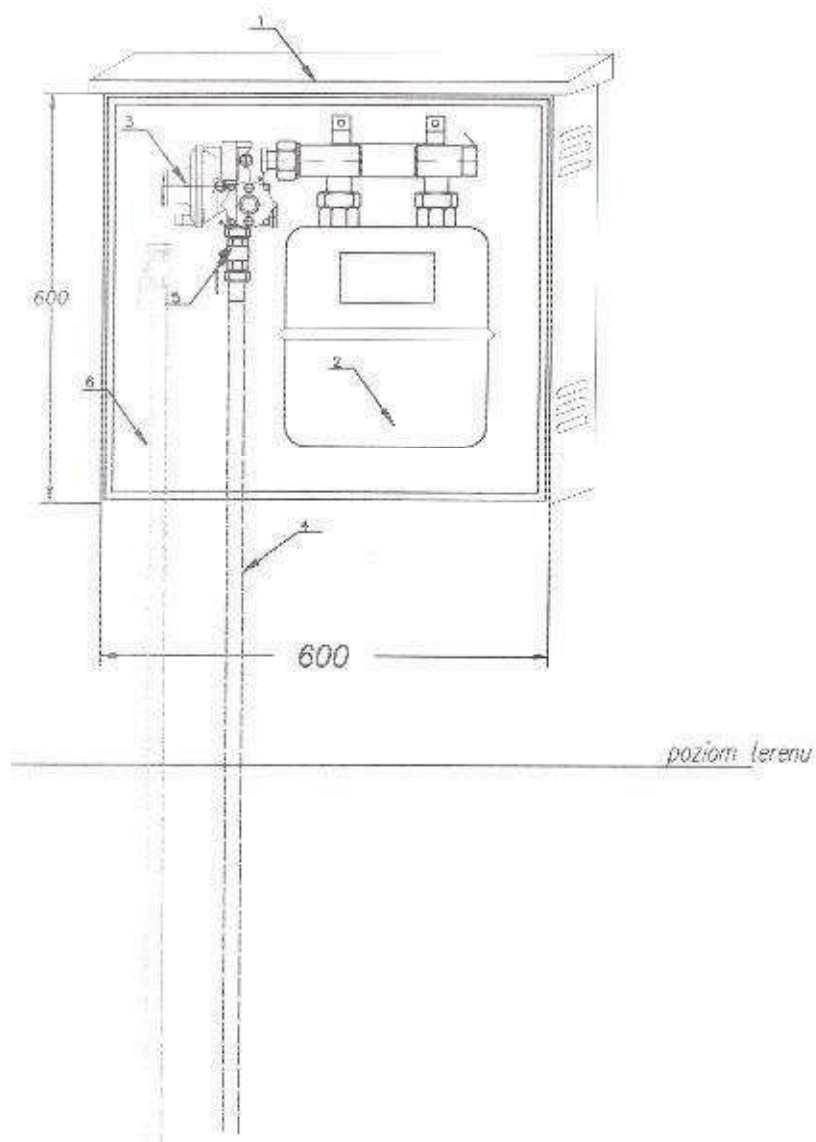

l.p.	Nazwa	Szt.
6.	przyłącze gazowe DN25(stal 0,5m przed budynkiem) PEHD25 z korkiem DN15 pod reduktorem - element fabryczny	1
5.	Istniejący kurek odcinający	1
4.	Istniejące przyłącze gazu stałowe	1
3.	Istniejący reduktor ciśnienia o $Q_{max}=10m^3/h$	1
2.	Gazomierz istniejący	1
1.	Szafka gazowa istniejąca	1

Nawizja

Polska Spółka Gazownictwa sp. z o.o. z siedzibą w Tarnowie
ul. Bandrowskiego 16, 33-100 Tarnów

Obiekt

Przyłącze gazu DN25
w ramach przebudowy sieci gazowej
ul. Warneńczyka-Chodkiewicza m. Białystok

Temat

Punkt red. pom. naścienny i

Skala

65



Data

12.2025

Projektant

Podpis

ul.Chodkiewicza 5

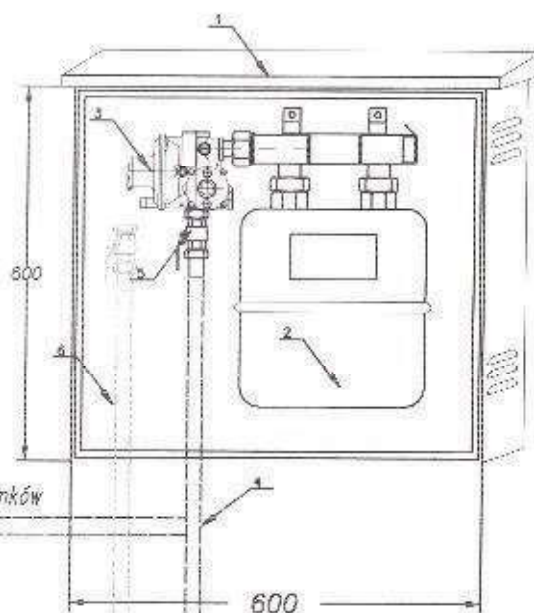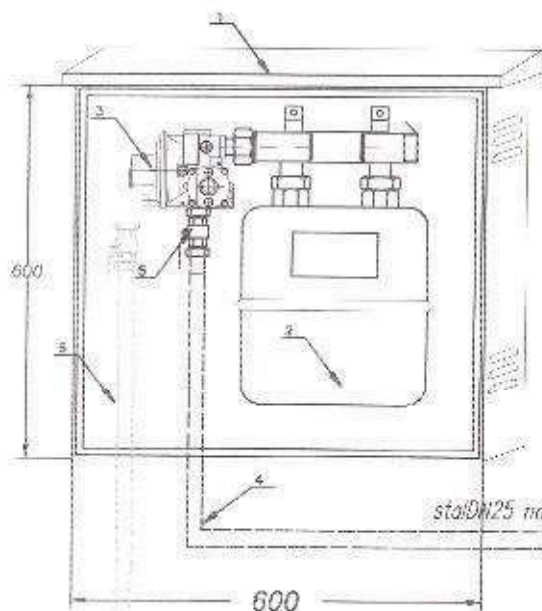

stał Dł25 na ścianie budynków

pozitorn terenu

Lp.	Nazwa	Szt.
6.	zawór na przyłącze gazu stal DN25, stal 0,5m przed rozdzielnictwem DN25 z funkcją DN15 pod rozdzelnictwem dwukierunkowy	2
5.	Istniejący kurek odcinający	2
4.	Istniejące przyłącze gazu stalowe	2
3.	Istniejący reduktor ciśnienia o $Q_{max}=10m^3/h$	2
2.	Gazomierz istniejący	2
1.	Szafka gazowa istniejąca	2

1997年12月24日

Polsko Spółka Gazownictwa sp. z o.o. z siedzibą w Toruniu
ul. Bandrowskiego 16, 83-110 Toruń

2544

Przeprawa gazu - ś.c.FE nr 25
w ramach przebudowy sieci gazowej
ul. Włocławczyka-Chodkiewicza m. Świeżybrók

50

Pink! red porz. nascienny-4

Scale

Original

Spring


65

12/26/25

SCHEMAT ISTN. SZAFKI GAZOWEJ NAŚCIENNEJ

ul. Chodkiewicza 6
ul. Chodkiewicza 10

ul. Chodkiewicza 4
ul. Chodkiewicza 8

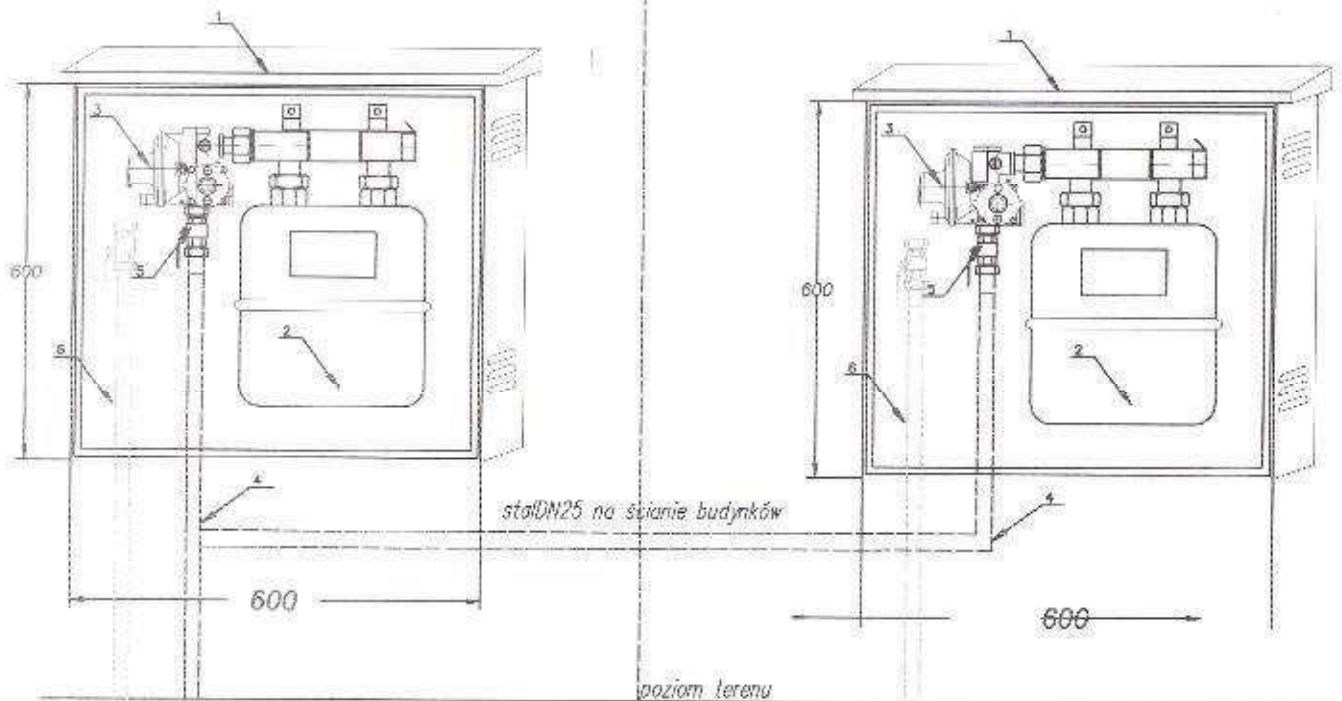

Lp.	Nazwa	Szt.
6	Wentylacja gazowa DN25 stal 0,6m (zgodnie z projektem) z rurkami PN16 podłączona do instalacji	2
5	Istniejący kurek odcinający	2
4	Istniejące przyłącze gazu stalowe	2
3	Istniejący reduktor ciśnienia o $Q_{max}=10m^3/h$	2
2	Gazomierz istniejący	2
1	Szafka gazowa istniejąca	2


Wykonawca:
Polska Spółka Gazownictwa sp. z o.o. z siedzibą w Toruniu
ul. Handrowskiego 16, 83-100 Toruń

Opis:
Przyłącze gazu - ś.c. PE dn25
w ramach przebudowy sieci gazowej
ul. Warmińska-Chodkiewicza m. Białystok


Termin:
Punkt nad pom. nasłoneczn. 10

Skala:
1:100
Data:
12.2025


Projektant:
[Signature]

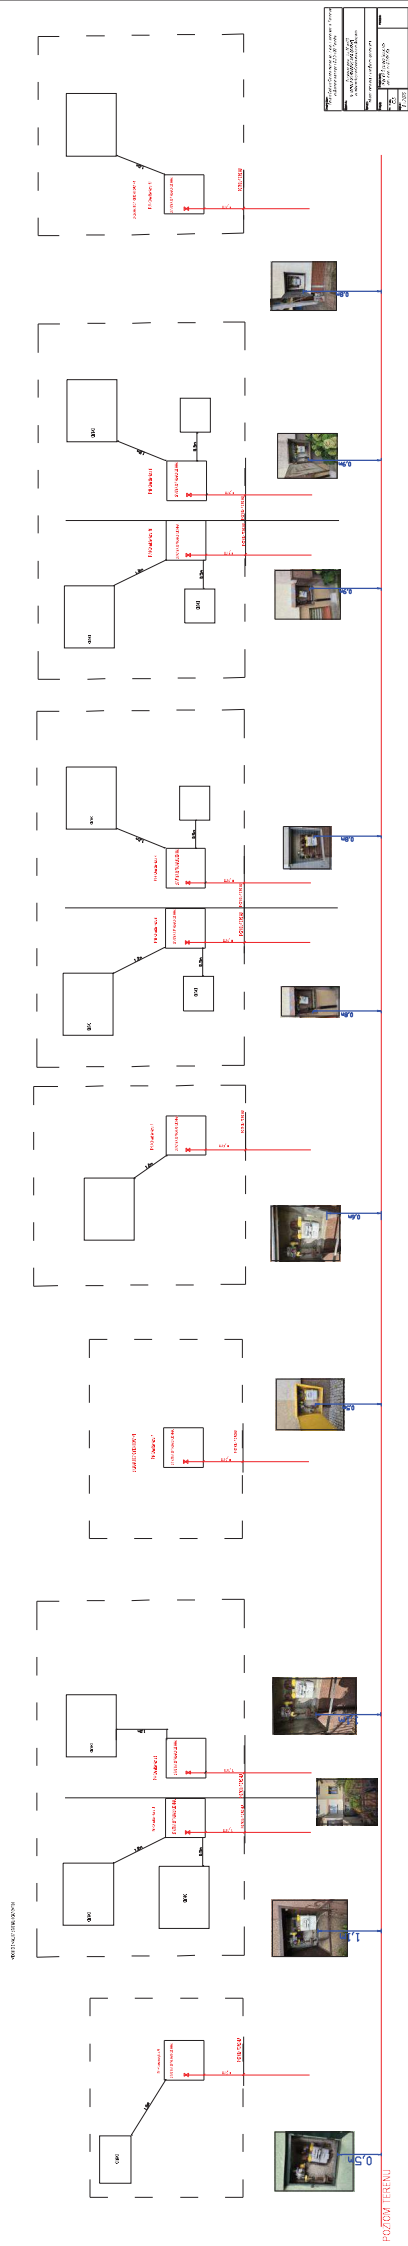

OZNAKOWANIE SIECI TAŚMAMI

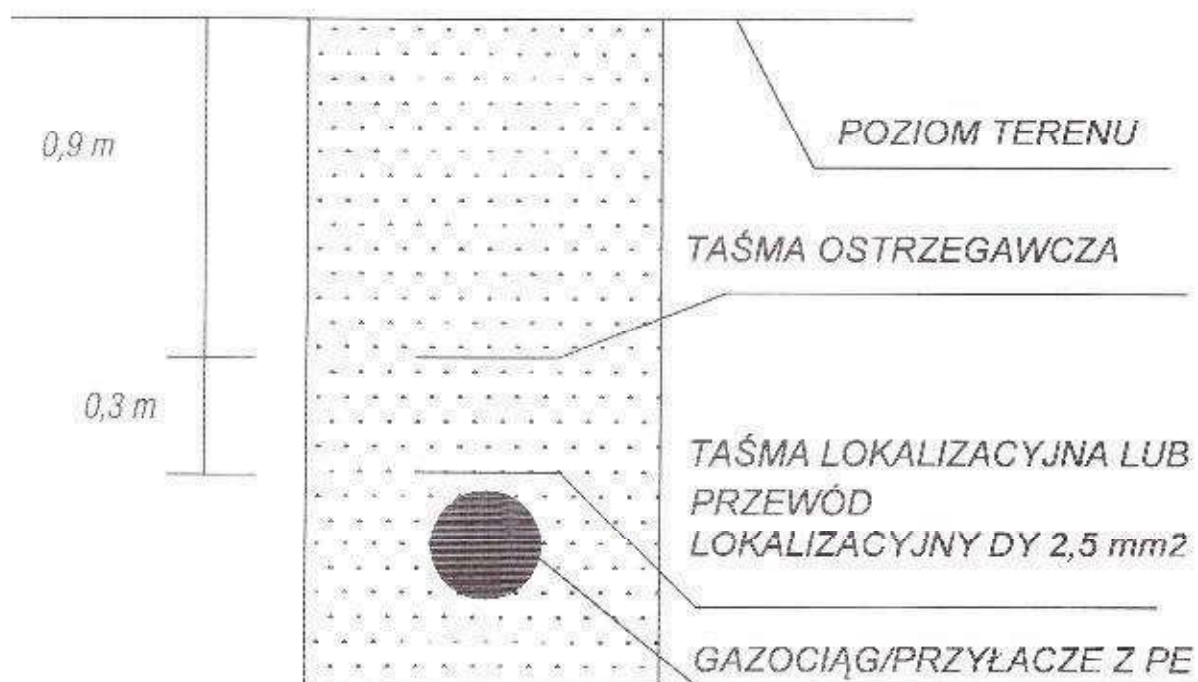


PRZYKŁAD NADRUKU NA TAŚMIE OSTRZEGAWCZEJ

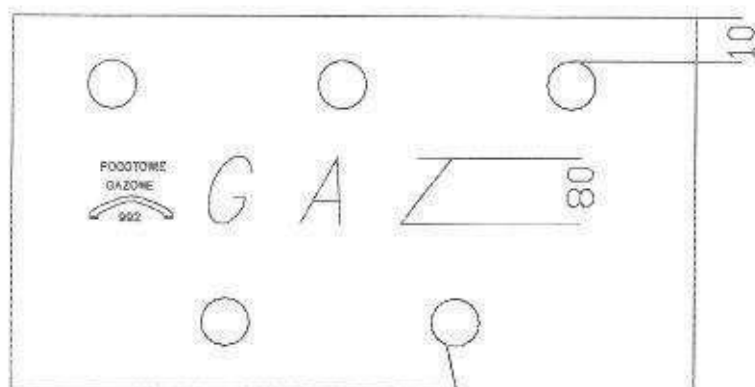

PERFORACJA Ø12
W ODSŁĘPACH
OD 100mm DO 350 mm

Nazwa	
Polska Spółka Gazownictwa sp. z o.o. z siedzibą w Tarnobrzegu ul. Bandrowskiego 16, 33-100 Tarnobrzeg	
Adres	
Przebieg gaz. - s.p. PE dn25 w ramach przebudowy sieci gazowej ul. Wacławczyka-Choskiewicz n. Białystok	
Tytuł	
Oznakowanie trasy sieci gazowej	
Stan	Wzrost
Pr. ST	GZ
Dat	12.2025

SCHEMAT WYKOPÓW DO WŁĄCZEN PKT.P5,P13,P17

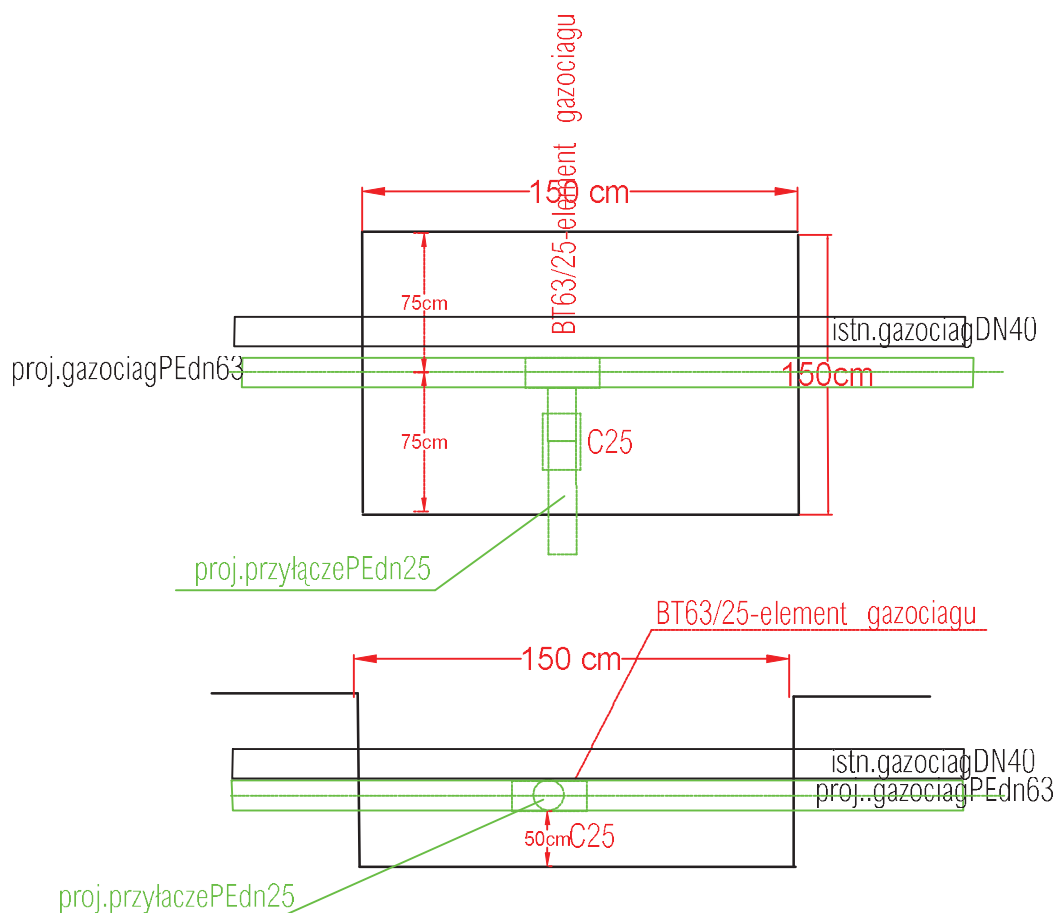


Umocnienie ścian wykopu wykonać zgodnie z :Rozporządzeniem Ministra Infrastruktury z 06.02.2003 w sprawie bezpieczeństwa i higieny pracy podczas wykonywania robót budowlanych DZ.U.2003 nr 47 poz.41


Materiały do włączenia przyłącza do proj.gazociągu PEdn63:
Mufa PEdn25 elektrooporowa -szt.1

Inwestor: Polska Spółka Gazownictwa sp. z o.o. z siedzibą w Tarnowie ul.Bandrowskiego 16,33-100 Tarnów		
Zbiórka: Przebieg gazociągu s.c.PE dn25 w ramach przebudowy sieci gazowej ul.Warnanczyka-Chodakiewicza m.Białystok		
Temat: Schemat wykopów-włączeń przyłączy PEdn25		
Strona:	Projektant:	Podpis:
Wzrost:		
Data:		

OZNAKOWANIE SIECI TAŚMAMI

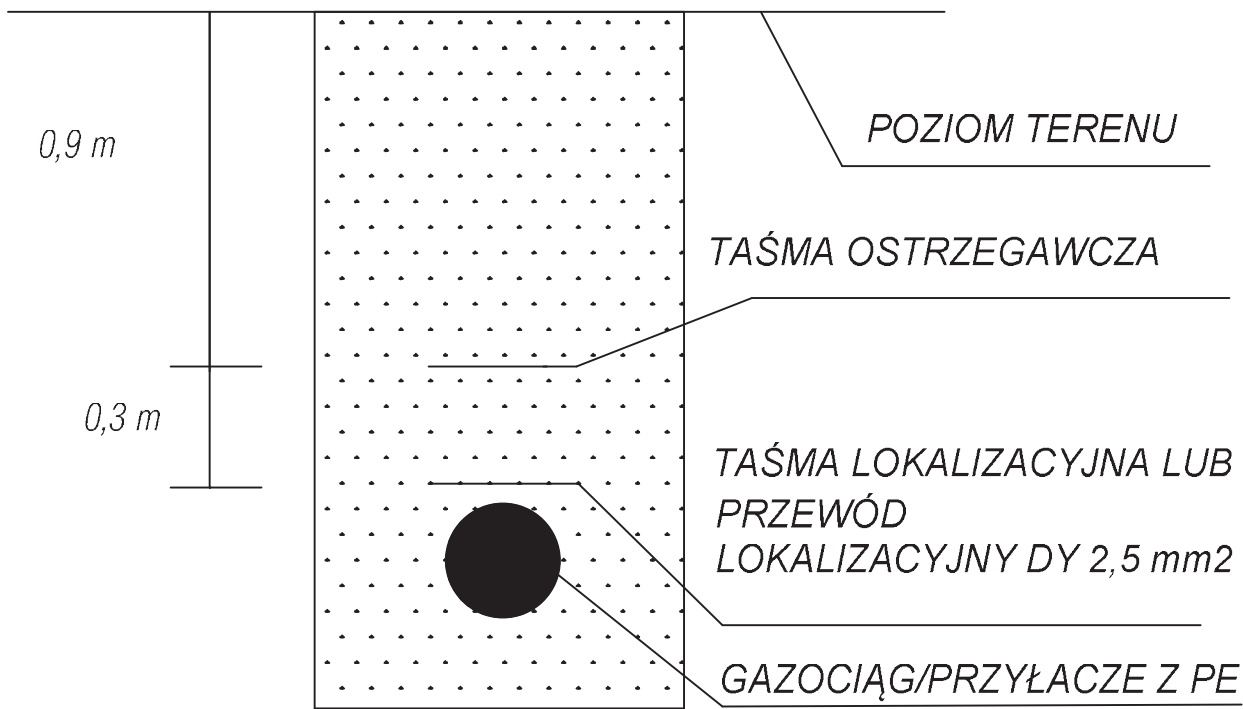

PRZYKŁAD NADRUKU NA TAŚMIE OSTRZEGAWCZEJ

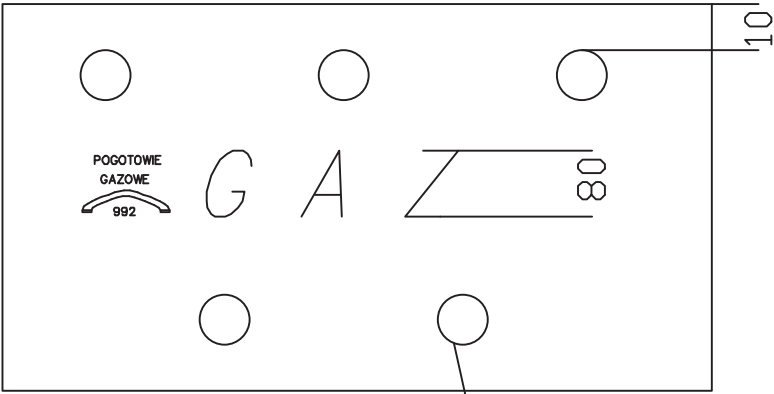

PERFORACJA Ø12
W ODSTĘPACH
OD 100mm DO 350 mm

Inwestor: Polska Spółka Gazownictwa sp. z o.o. z siedzibą w Tarnowie ul..Bandrowskiego 16, 33-100 Tarnów		
Objekt: Przyłącza gazu ś.c. PE dn25 w ramach przebudowy sieci gazowej ul.Warneńczyka-Chodkiewicza m.Białystok		
Temat: Oznakowanie trasy sieci gazowej		
Skala: ----	Projektant:	Podpis:
Wrys: G7		
Data: 12.2025		