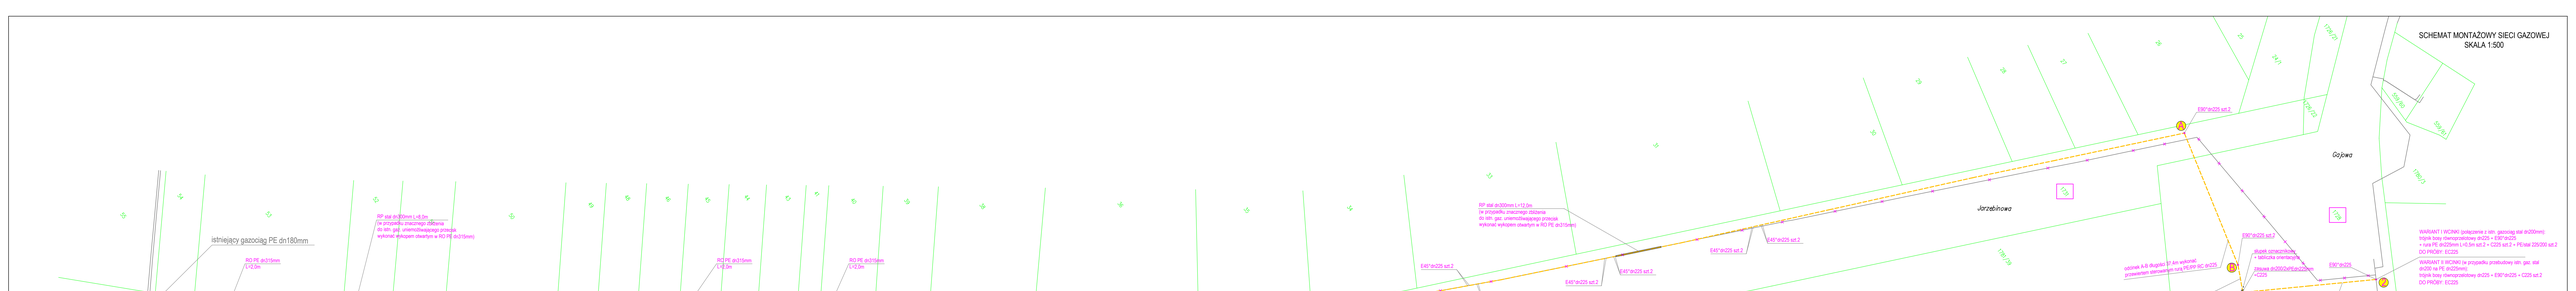

SCHEMAT MONTAŻOWY SIECI GAZOWEJ
SKALA 1:500
istniejący gazociąg PE dn180mm
RO PE dn315mm
L=2,0m
RP stal dn300mm L=8,0m
(w przypadku znacznego zbliżenia
do istn. gaz. uniemożliwającego przecisk
wykonać wykopem otwartym w RO PE dn315mm)
WCINKA:
RC225/180 + kolano bose 90°dn225 szt.2
+ C225mm szt.2
DO PRÓBY: EC225
odcinek 1-A gazociąg PE100 RC SDR17 / SDR17,6 dn225 L=536,6m
Jarzębinowa
łuk bosy 11° szt.2
łuk bosy 11° szt.2
RO PE dn315mm
L=2,0m
RO PE dn315mm
L=2,0m
istniejący gazociąg do unieczynnienia stal dn200mm
E45°dn225 szt.2
E45°dn225 szt.2
E45°dn225 szt.2
E45°dn225 szt.2
E45°dn225 szt.2
kolano bose 30° dn225mm szt.2
E45°dn225 szt.2
E45°dn225 szt.2
E45°dn225 szt.2
E45°dn225 szt.2
E45°dn225 szt.2
E45°dn225 szt.2
RP stal dn300mm L=12,0m
(w przypadku znacznego zbliżenia
do istn. gaz. uniemożliwającego przecisk
wykonać wykopem otwartym w RO PE dn315mm)
Jarzębinowa
Jarzębinowa
E90°dn225 szt.2
A
B
C
1
2
Gajowa
odcinek A-B długości 37,4m wykonać
przewiertem sterowanym rurą PE/PP RC dn225
E90°dn225 szt.2
słupek oznacznikowy
+ tabliczka orientacyjna
zasuwa dn200/2xPEdn225mm
+C225
E90°dn225
E90°dn225
+kolano bose dn225mm+C225 szt.2
odcinek B-C gazociąg PE100 RC SDR17 / SDR17,6 dn225 L=7,3m
odcinek C-2 długości 35,1m wykonać
przewiertem sterowanym rurą PE/PP RC dn225
WARIANT I WCINKI (połączenie z istn. gazociąg stal dn200mm):
trójnik bosy równoprzelotowy dn225 + E90°dn225
+ rura PE dn225mm L=0,5m szt.2 + C225 szt.2 + PE/stal 225/200 szt.2
DO PRÓBY: EC225
WARIANT II WCINKI (w przypadku przebudowy istn. gaz. stal
dn200 na PE dn225mm):
trójnik bosy równoprzelotowy dn225 + E90°dn225 + C225 szt.2
DO PRÓBY: EC225
istniejący gazociąg stal dn200mm
(planowana przebudowa na
PE dn225mm wg odręb. oprac.)
55
54
53
52
50
49
48
46
45
44
43
41
40
39
38
36
35
34
33
31
30
29
28
27
26
25
24/1
1726/21
1726/22
559/60
559/61
1731
1728
1780/3
1780/15
1780/14
1781/39
1781/25
1781/35
1781/45
1781/23
1781/50
1781/49
1743/3

RYS.1 Nazwa rysunku:	SCHEMAT MONTAŻOWY SIECI GAZOWEJ	SKALA 1:500 20.07.2026
Adres:	Białystok ul. Jarzębinowa dz.nr 1731, ul. Gajowa dz.nr 1728	

GAZ-KULESZA
H. Kulesza, D.Kulesza, R.Kulesza, E.Poniatowska s.c.
ul. Sowlańska 11, 15-560 Białystok
tel. 509 854 392, e-mail: gazkulesza@wp.pl

Obiekt:	SIEĆ GAZOWA NISKIEGO CIŚNIENIA
Projektant:	Podpis