


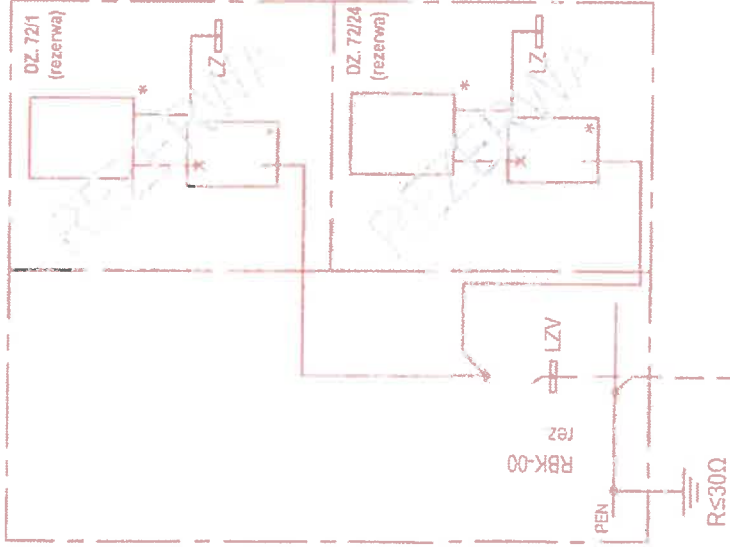


Firma: ELVEN Sp. z o.o. ENERGA-OPERATOR SA z siedzibą w Gdańsku ul. Marynarki Polskiej 130 80-557 Gdańsk		Projektant: mgr inż. Krystian Brandt Upr. WAW0008FW0E17		Branża: Elektryczna	
ul. A. Klimaszki 23, 82-300 Ełbing e-mail: elven@wp.pl, tel. 516-352-743		Opiniował: Dariusz Chmura		Data: 12.2023	
Temat: Budowa elektroenergetycznej sieci kablowej nn 0,4kV ze złączami energetycznymi do zasilania zespołu domów jednorodzinnych		Podpis:		Izba: koncepcja	
Adres: Korzeniewo, dz. nr 72/1, 72/2, 72/3, 72/4, 72/5, 56/1 obr. 0013 Korzeniewo, jedn. ewid. 220703_2, gmina Kwidzyn, powiat kwidzyński, woj. pomorskie		Nr Obi: OBI/23/2302833		Nr rysunku: 02	
Nr OBi: OBI/23/2302833		Nr rysunku: 02		Nr ark.: -	
Nazwa: Schemat jednokreskowy układu zasilania		Nr rysunku: 02		Nr ark.: -	
Stacja: -		Nr rysunku: 02		Nr ark.: -	


proj. złącze kablowo-pomiarowe nn 0,4kV
typu P2-Rs/LZV/F
(B/23/055704 - dz. 72/1; 72/2)




proj. złącze kablowo-pomiarowe nn 0,4kV
typu P1-Rs/LZV/F
(B/23/055704; P/23/052703 - dz. 72/4)

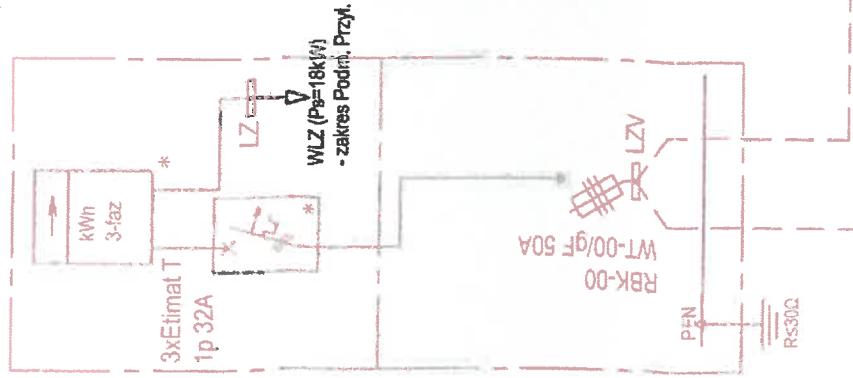

proj. złącze kablowo-pomiarowe nn 0,4kV
typu P1-Rs/LZV/F
(B/23/055704 - dz. 72/5)

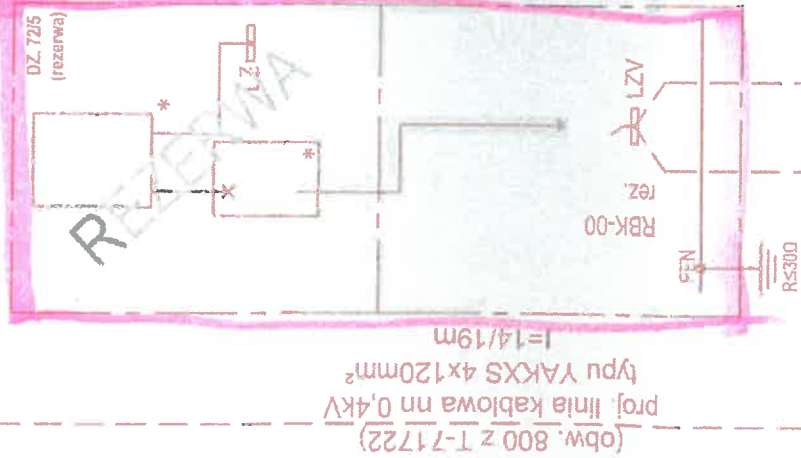

istn. złącze nr 6918138
typu P1-Rs/LZV/F

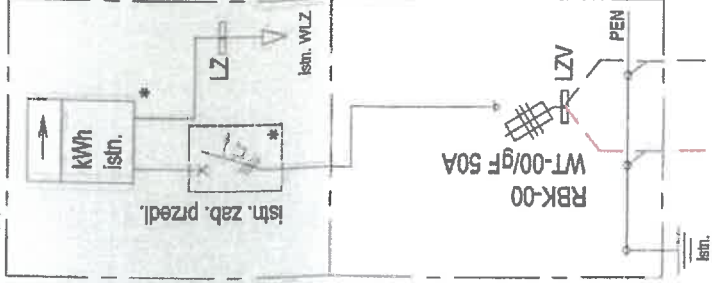


(obw. 800 z T-71722)
proj. linia kablowa nn 0,4kV
typu YAKXS 4x120mm²
l=9/14m

(obw. 800 z T-71722)
proj. linia kablowa nn 0,4kV
typu YAKXS 4x120mm²
l=105/113m

Oddział w
Biuro Dystansacji w Kwidzynie
Kwidzyn, dnia
Zgodnienie koncepcji technicznej nr
w zakresie zgodności z warunkami
złączenia / koszt / wytycznymi nr
B/23/055704
/ BEZ UWAG

Technik
ds. Przygotowania Inwestycji
Grzegorz Kili


istn. T-71722
"Korzeniewo 1"

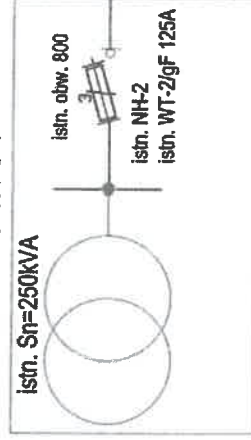

(obw. 800 z T-71722)
istn. YAKXS 4x120
Kier. Z6918137

(obw. 800 z T-71722)
istn. AsXSn 4x70

POWIEKSZENIE FRAGMENTU MAPY
SKALA 1:100

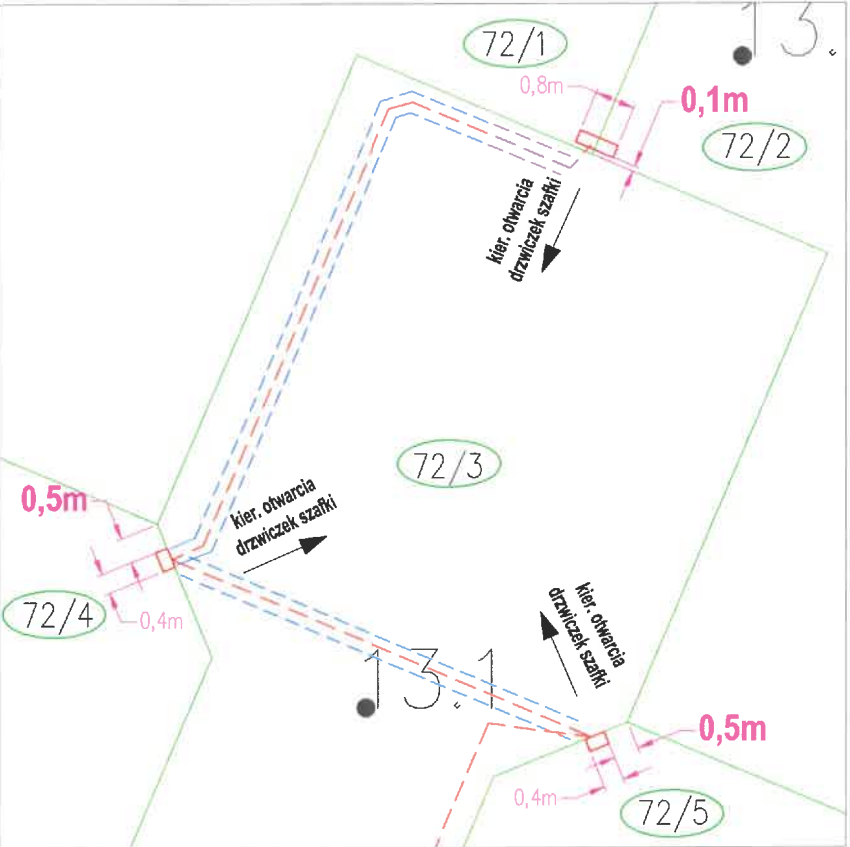

POŚWIADCZA SIĘ ZA ZGODNOŚĆ Z ORYGINAŁEM
NINIEJSZĄ KOPIĘ MAPY

Podpisano, że niniejszy dokument został opracowany w wyniku prac geodezyjnych i kartograficznych, których rezultaty zawiera oparcie techniczne pozytywnie zweryfikowany. Jednocześnie informuję, że jestem świadomy odpowiedzialności karnej za złożenie fałszywego oświadczenia.	
Identyfikator zgłoszenia pracy geodezyjnych	ID: 6640.928.2023
Organizacja geodezyjna, której otrzymał zgłoszenie	Starostwo Powiatowe w Kwidzynie
Wykonawca prac geodezyjnych	mgr inż. Jan Płocki
Nr oryginału sporządzenia dokumentu zawierającego wyniki pozytywnej weryfikacji	6640.928.2023, 12580 z dnia 29.06.2023
Imię i nazwisko oraz nr uprawnień zawodowych kierownika prac	Jan Płocki Nr uprawnień: 12716

Województwo: pomorskie
Powiat: kwidzyński
Gmina: Kwidzyn
Obręb: Korzeniewo
dz. nr: 72/4
ulica: Stawowa

MAPA DO CELÓW PROJEKTOWYCH SKALA 1:500

1. Układ odniesienia osnowy poziomej - "2000"
2. Układ odniesienia osnowy wysokościowej - "PL-EVRS 2007-NH"
3. Niniejsza mapa powstała poprzez wektoryzację rastera mapy zasadniczej w skali 1:500 oraz pomiaru uzupełniającego
4. Mapa nie może stanowić podstawy ustalenia prawnego przebiegu granic, gdyż nie badano stanu prawnego nieruchomości
5. Granice i kontury użytków wykreślone kolorem zielonym pozyskano z bazy danych ewidencyjnych prowadzonej w systemie E-WAD
6. Nie wykazano skłóceń między tymi, nie wykazanych na mapie elementami ustrój podzielnego, które nie były zgłoszone do inwentaryzacji
7. Nie wykonano wytyczeń w instytucjach branżowych
8. Mapę zakwalifikowano na dzień 28.06.2023

zakres opracowania

A. onal dnia 28.06.2023

Geodeta uprawniony: mgr inż. Jan Płocki
Nr. upr: 12716

6640.928.2023

USŁUGI GEODEZYJNE

Jan Płocki
82-500 Kwidzyn, ul. Smolbowski 1/8
tel. 601 918 924
NIP 581-106-19-95