


POWIEKSZENIE FRAGMENTU MAPY
SKALA 1:100

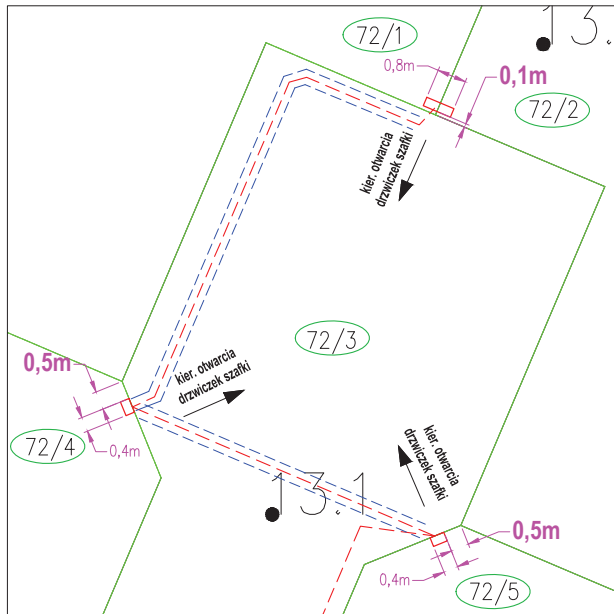

POŚWIADCZA SIĘ ZA ZGODNOŚĆ Z ORYGINAŁEM
NINIEJSZĄ KOPIĘ MAPY

Podkreślam, że niniejszy dokument został opracowany w wyniku prac geodezyjnych i kartograficznych, których rezultaty zawiera operat techniczny pozytywnie zweryfikowany. Jednocześnie informuję, że jestem świadomy odpowiedzialności karnej za złożenie fałszywego oświadczenia.	
Identyfikator zgłoszenia pracy geodezyjnych	ID: 6640.928.2023
Organ służby geodezyjnej, który otrzymał zgłoszenie	Starostwo Powiatowe w Kwidzynie
Wykonawca prac geodezyjnych	mgr inż. Jan Płocki
Nr oraz data sporządzenia dokumentu zawierającego wyniki geodezyjne (weryfikacji)	6640.928.2023, 02580 z dnia 29.06.2023
Inne nazwisko oraz nr uprawnień zawodowych kierownika prac	Jan Płocki Nr uprawnień: 1276

Województwo pomorskie
Powiat: kwidziński
Gmina: Kwidzyn
Obręb: Korzeniewo
dz. nr: 72/4
ulica: Sławska

MAPA DO CELÓW PROJEKTOWYCH SKALA 1:500

- Układ odniesienia carowskiego - "2000"
- Układ odniesienia carowskiego - "2000"
- Wniosek o mapę powiatową - wiodący jest na mapie zasadniczej w skali 1:5000 oraz pomiaru uzupełniającego
- Mapa nie może stanowić podstawy ustalenia prawnego przebiegu granic, gdyż nie badano stanu prawnego nieruchomości
- Granice i kontury użytków wykazane kolorem zielonym pozyskano z bazy danych ewidencyjnych prowadzonej w systemie LWD
- Na wykazanie nie wchodzi teren, nie wykazany na mapie elementów użytku jest podziemnego, które nie były zgłoszone do inwentaryzacji
- Na wykonano wywiadów w instytucjach branżowych
- Mapa skalkulowana na dzień 28.06.2023

zakres opracowania
and dnia 28.06.2023
Geodeta uprawniony: mgr inż. Jan Płocki
Nr upr: 1276
6640.928.2023

USŁUGI GEODEZYJNE
Jan Płocki
82-100 Kwidzyn, ul. Smolbowski 1/8
tel. 601 919 924
NIP 581-106-19-95