



FRONT WALL
PŘEDNÍ STĚNA

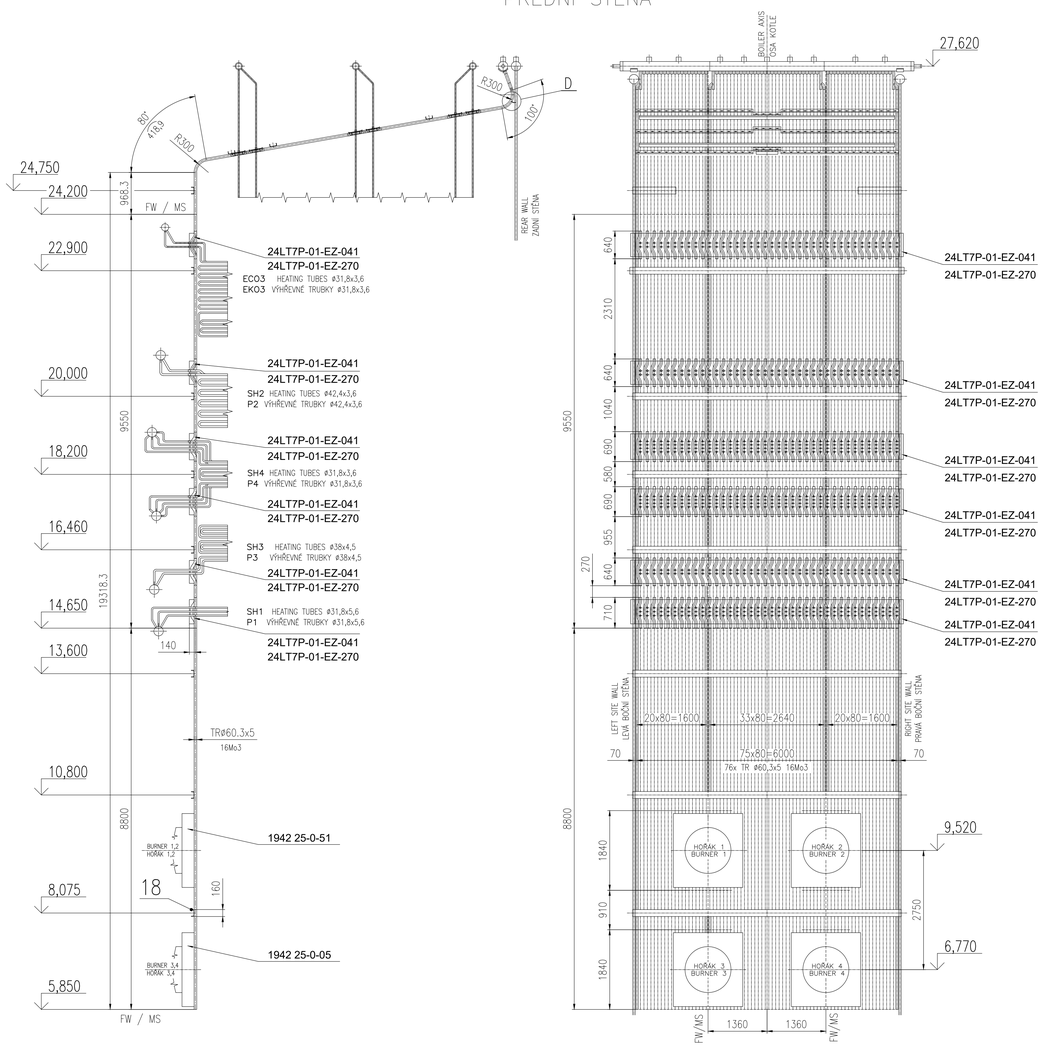


REAR WALL
ZADNÍ STĚNA

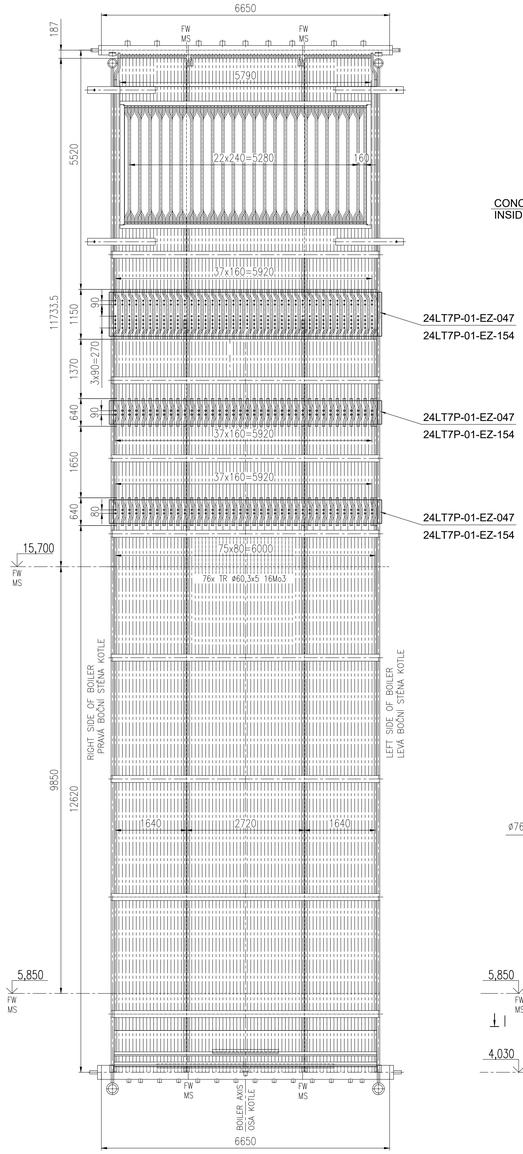


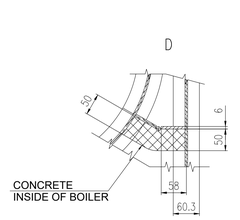


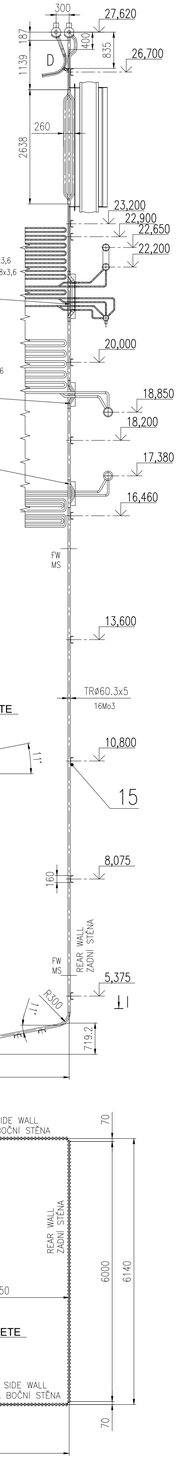


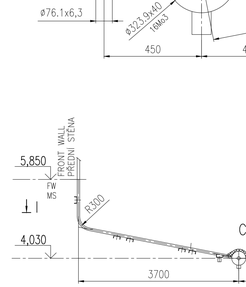



I–I

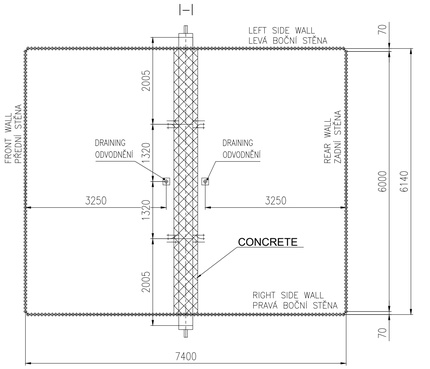

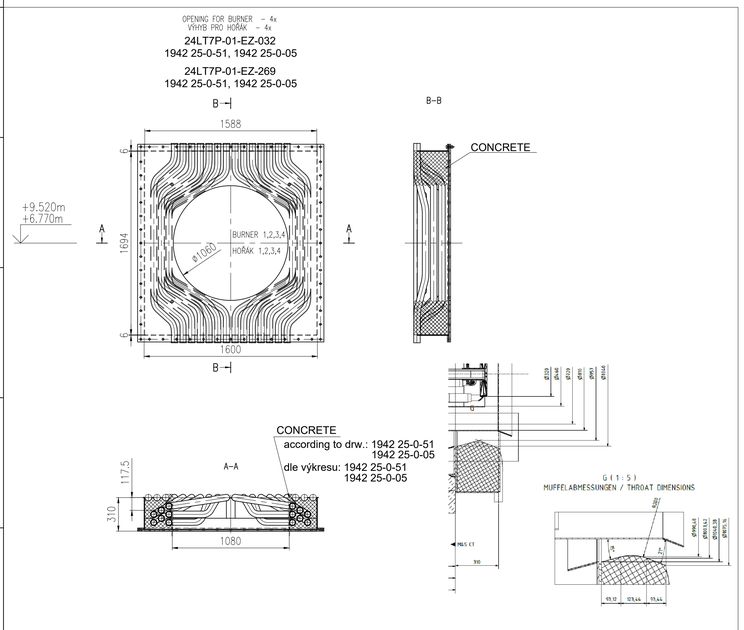

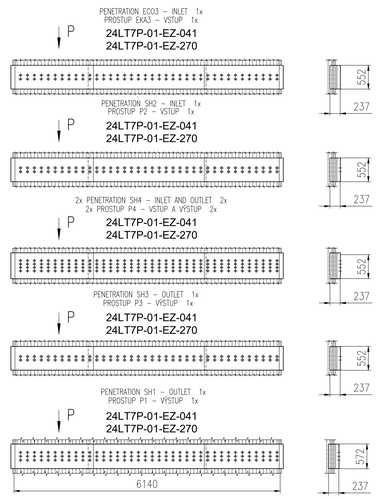

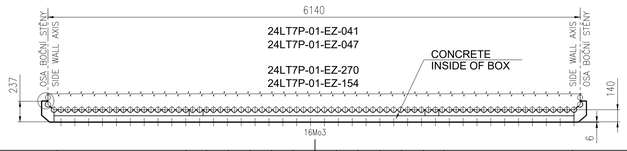

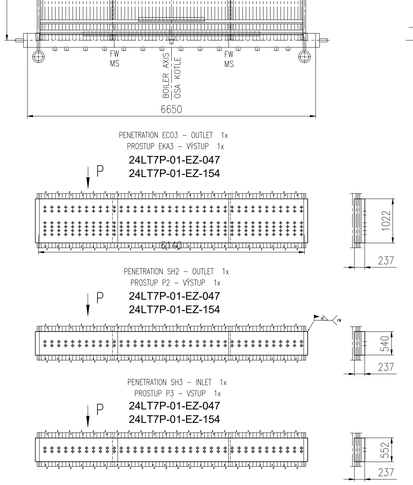

DRAWING IS VALID FOR BOILER K19, K20
VÝKRES JE PLATNÝ PRO KOTEL K19, K20

BOILER KOTEL	NUMBER OF BOILER ČÍSLO KOTLE	DRAWING NUMBER ČÍSLO VÝKRESU	Piece Počet
19	8077	24LT7P-01-EZ-270	6x
19	8077	24LT7P-01-EZ-154	3x
19	8077	24LT7P-01-EZ-269	4x
20	8078	24LT7P-01-EZ-041	6x
20	8078	24LT7P-01-EZ-047	3x
20	8078	24LT7P-01-EZ-032	4x
19, 20	8077, 8078	1942 25-0-05	2x, 2x
19, 20	8077, 8078	1942 25-0-51	2x, 2x

REV.	DATUM	POPIS ZMĚNY	KRESLIL	KONTROLOVAL	SCHVÁLIL
TECH. MĚSTO		ČLENĚNÍ DLE VYHL.131/2024Sb.			
KRESLIL	Petr Dokoupil	20.07.2026	POZNÁMKA	----	STUPEŇ PROJEKTU
KONTROLOVAL	Helena Fojtíková	22.07.2026	PROGRAM / PROJEKT	Program plynofikace T700	
SCHVÁLIL	Milan Pospíšil	22.07.2026	01 Plynofikace dvou kotlů		
ČÍSLO PROJEKTU	24LT7P	D01– TV02			
ZÁKAZNÍK	ORLEN Unipetrol RPA s.r.o.		NÁZEV DOKUMENTU		
MĚŘÍTKO	1:50		Rozsah Vyzdívek– I.Tah_PS_ZS		
FORMÁT	A0		Refractory Lining– I.Pass_FW_RW		
STRANA			ČÍSLO DOKUMENTU		REVIZE
STAV DOKUMENTU	- Valid		24LT7P–01–ED–109		0

ORLEN PROJEKT ČESKÁ REPUBLIKA

Reprodukce, šíření a využívání tohoto dokumentu je bez výslovného souhlasu společnosti [ORLEN Projekt Česká republika s.r.o.] zakázáno.

V7.8.5.0 22.07.2026