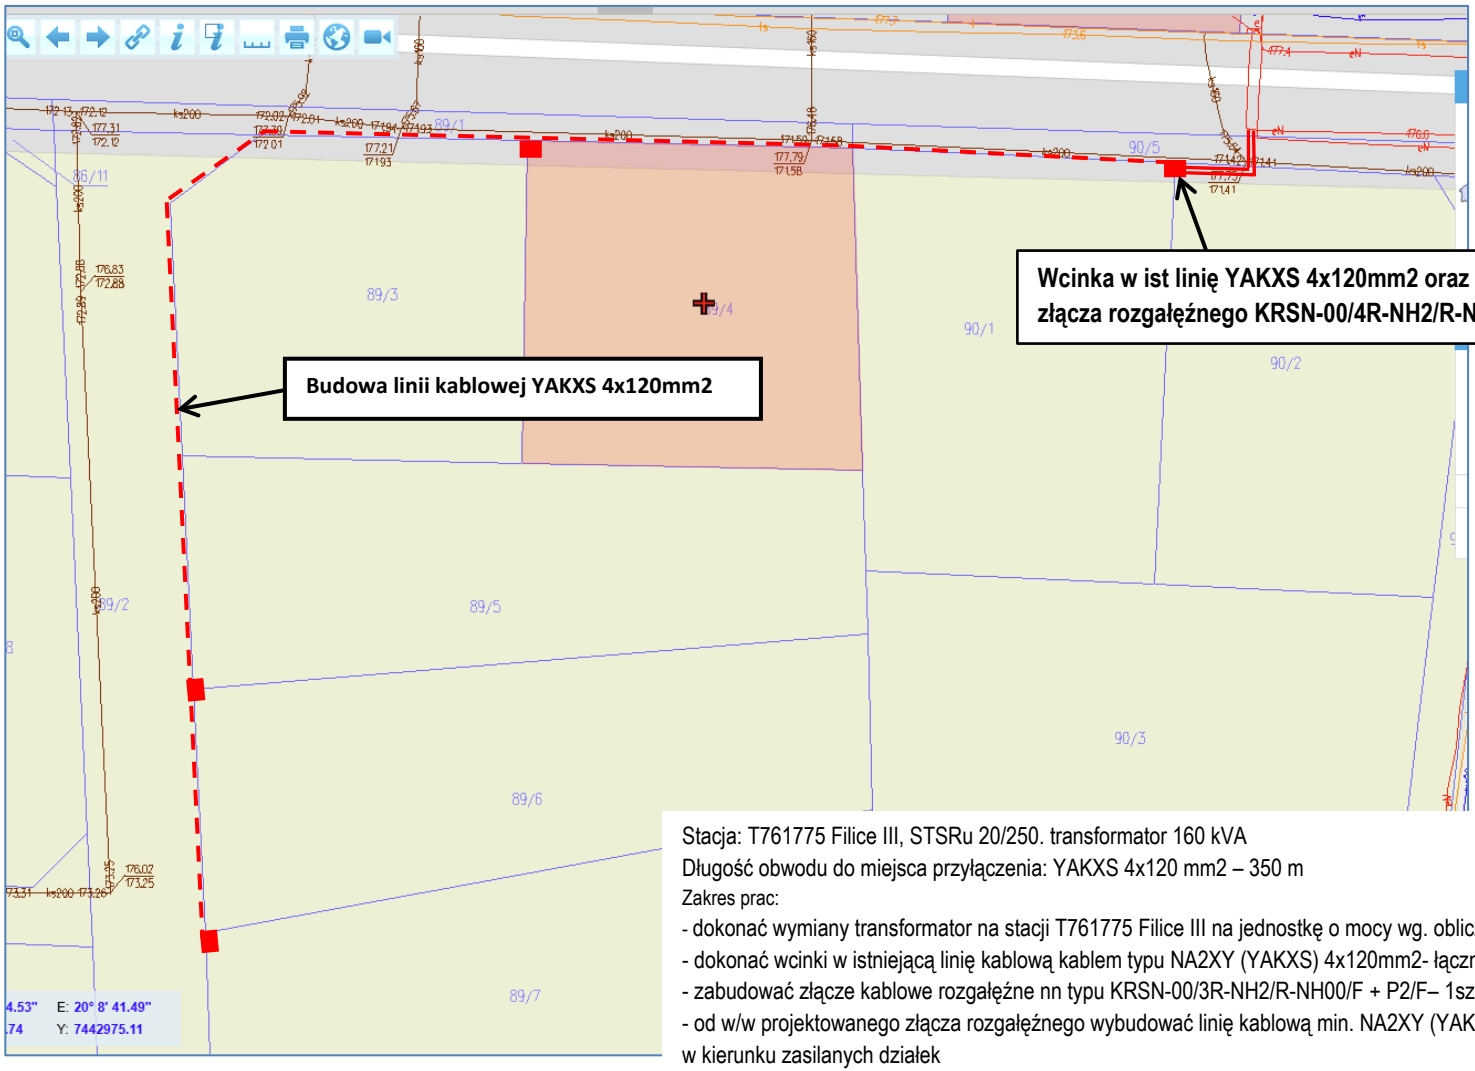
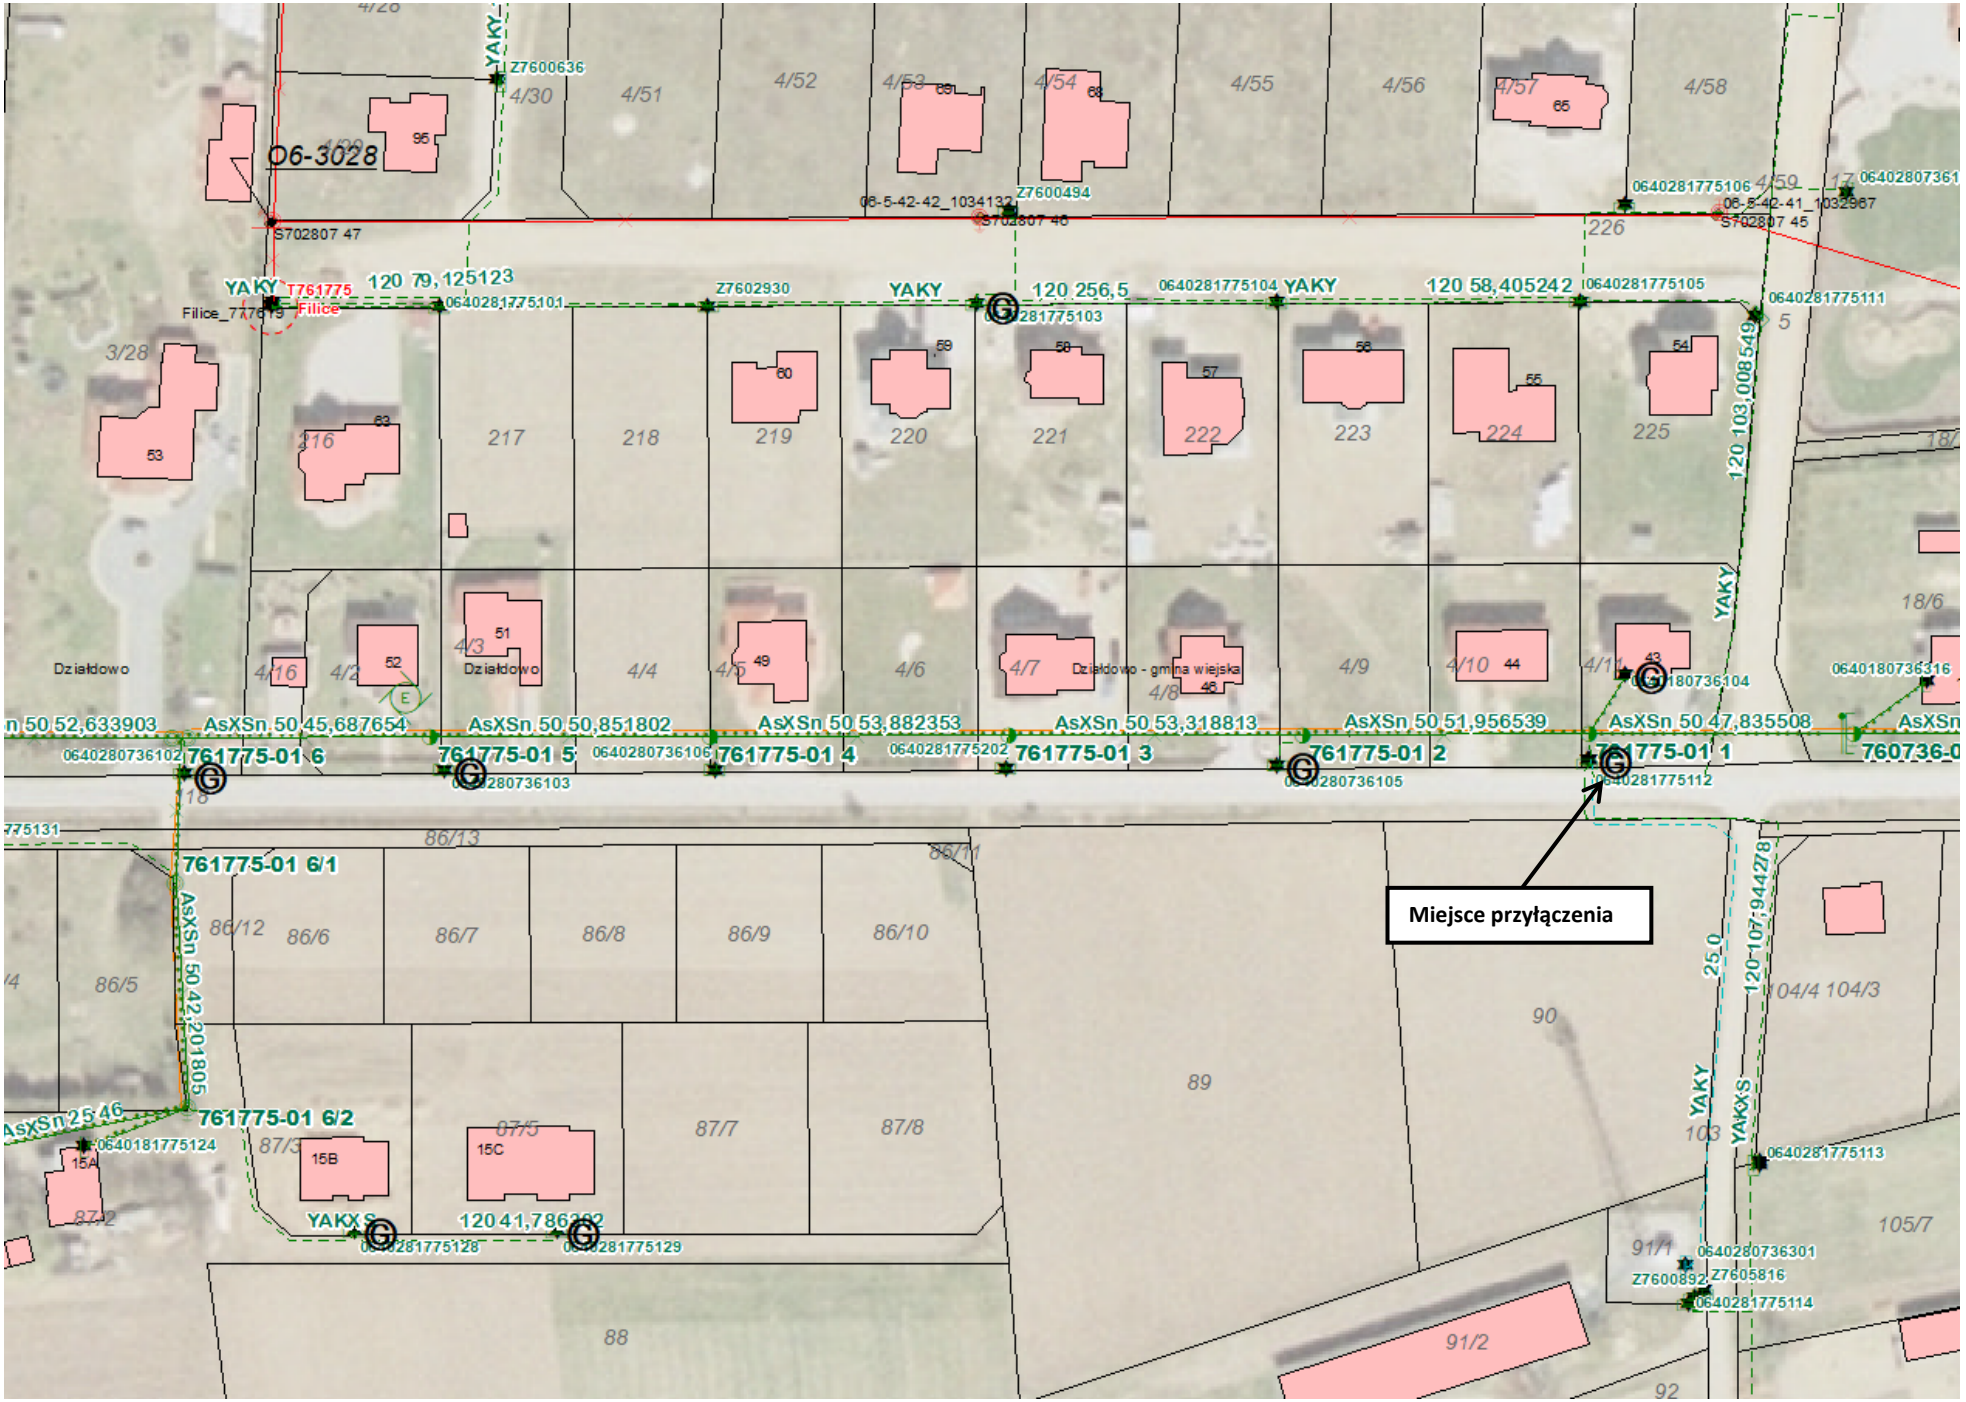


Stacja: T761775 Filice III, STSRu 20/250. transformator 160 kVA
Długość obwodu do miejsca przyłączenia: YAKXS 4x120 mm2 – 350 m
Zakres prac:
- dokonać wymiany transformator na stacji T761775 Filice III na jednostkę o mocy wg. obliczeń
- dokonać wcinki w istniejącą linię kablową kablem typu NA2XY (YAKXS) 4x120mm2- łączna długość trasy ok. 10m (2x 5m)
- zabudować złącze kablowe rozgałęźne nn typu KRSN-00/3R-NH2/R-NH00/F + P2/F– 1szt.
- od w/w projektowanego złącza rozgałęźnego wybudować linię kablową min. NA2XY (YAKXS) 4x120 mm^2 – dł. trasy ok. 160 m, w kierunku zasilanych działek
- po trasie proj. linii kablowej wybudować złącza kablowo- pomiarowe- 3 szt,
- uzyskać zgody właścicieli działek na lokalizację projektowanych urządzeń energetycznych zgodnie ze standardami EOP - PT

WBS: B/26/073658
WP: P/26/072079- 12,5 kW, Przyłącze do: Filice, gmina Działdowo, Nr działki: 89/4
WP: P/26/072184- 12,5 kW, Przyłącze do: Filice, gmina Działdowo, Nr działki: 89/5
WP: P/26/072199- 12,5 kW, Przyłącze do: Filice, gmina Działdowo, Nr działki: 89/6
WP: P/26/072209- 12,5 kW, Przyłącze do: Filice, gmina Działdowo, Nr działki: 89/7

Załącznik graficzny opracował: Tomasz Klimczak


Miejsce przyłączenia