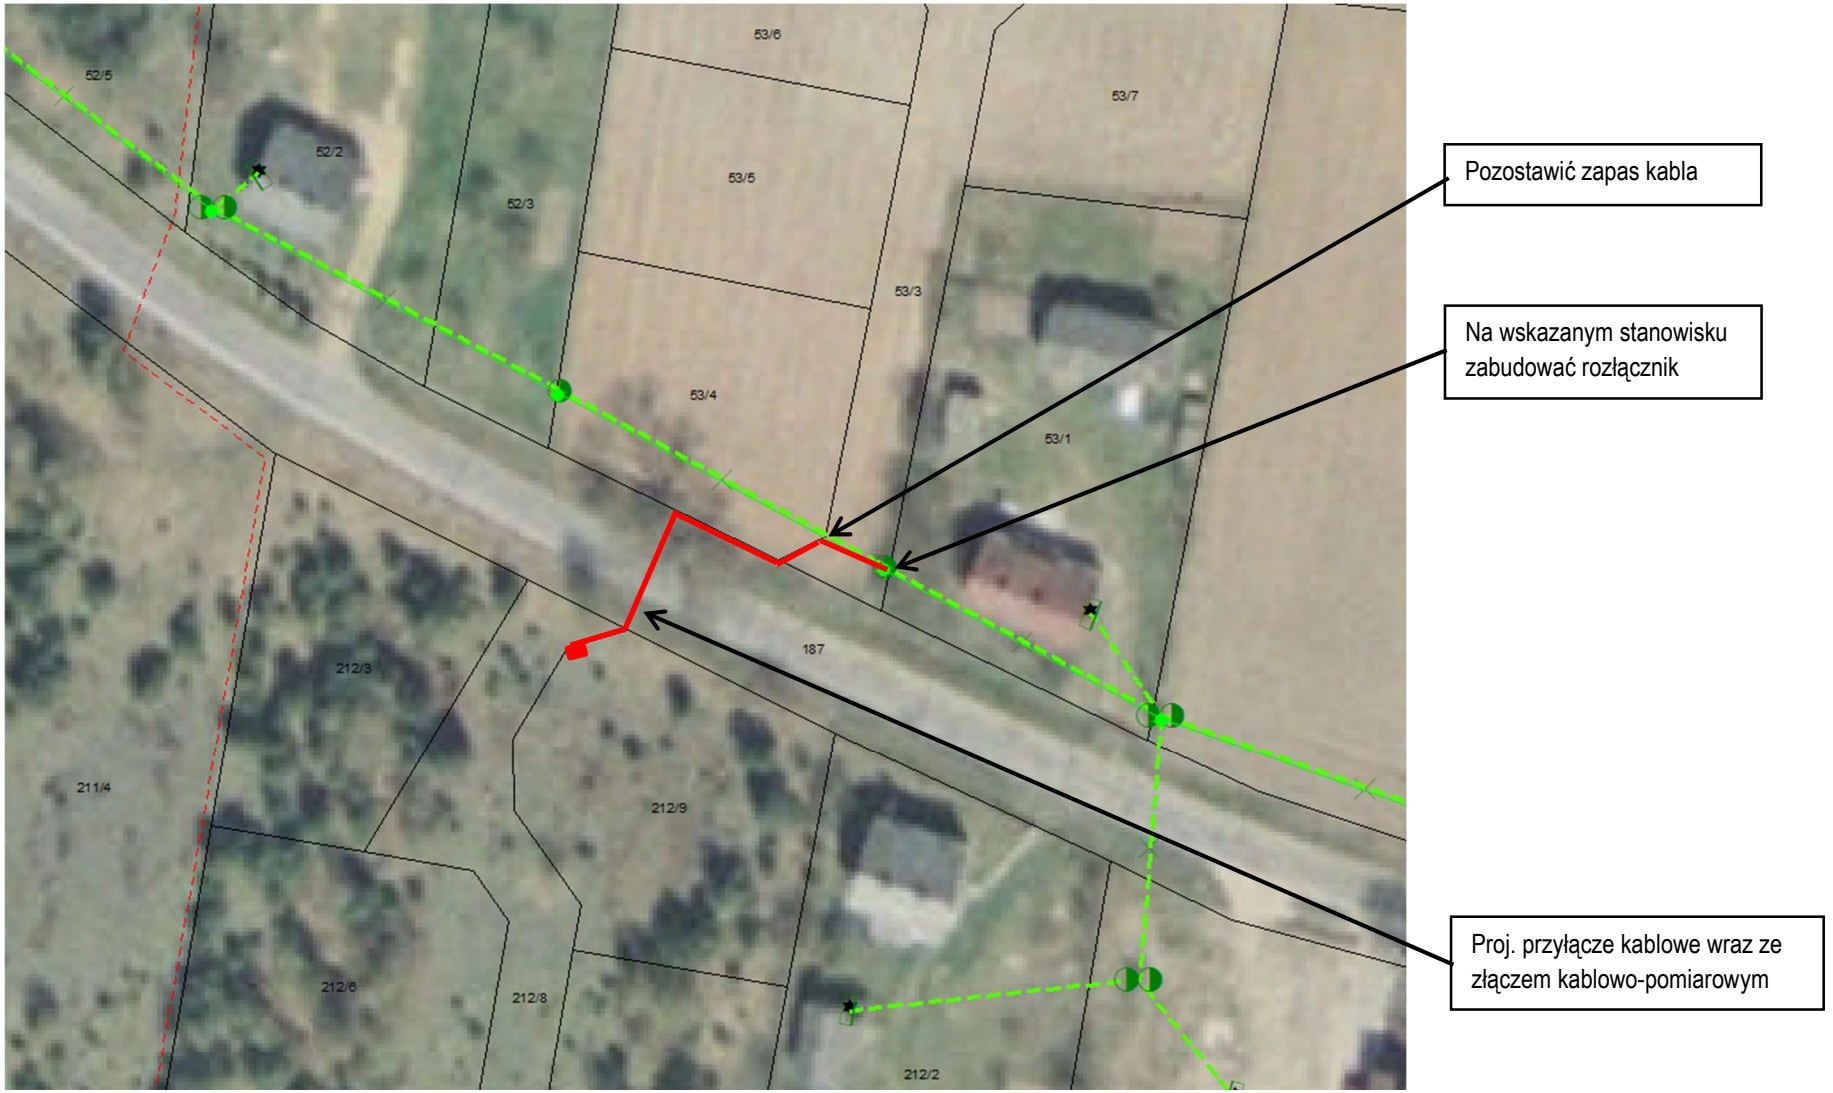


Przyłącze kablowe od stanowiska linii napowietrznej 0,4 kV
Stacja T761237 Lewiczyn II, transformator 63 kVA
Ist. linia do miejsca przyłączenia: AsXSn 4x70 mm2 – 230 m
Zakres prac:
- wymienić transformator na jednostkę o mocy wg. obliczeń
- na stanowisku linii napowietrznej zabudować rozłącznik bezpiecznikowy – 1 szt.
- wybudować przyłącze min. NA2XY (YAKXS) 4x120 mm2 – trasa około 50 m
- przy granicy działki Klienta zabudować złącze kablowo-pomiarowe – 1 szt. sugerowany typ: P1-Rs/LZV/F
- uzgodnić lokalizację projektowanego złącza kablowo-pomiarowego z zasilanymi odbiorcami w formie pisemnej na załączniku graficznym
WP: P/26/060629, Przyłącze do: Lewiczyn, gmina Lipowiec Kościelny, Nr działki: 212/9
Załącznik graficzny opracował: Mariusz Błaziński


Miejsce zasilenia
projektowanego przyłącza
T761237
Lewiczyn II
51/2
51/3
52/7
52/8
52/9
52/10
52/5
52/2
52/3
53/8
53/6
53/7
53/5
53/3
53/4
53/1
54/4
54/5
210/1
210/7
187
212/3
212/8
212/9
212/6
212/2
212/10
212/7
211/4
215
213
212/11
212/21
212/12
212/22
216
214/1
212/13