


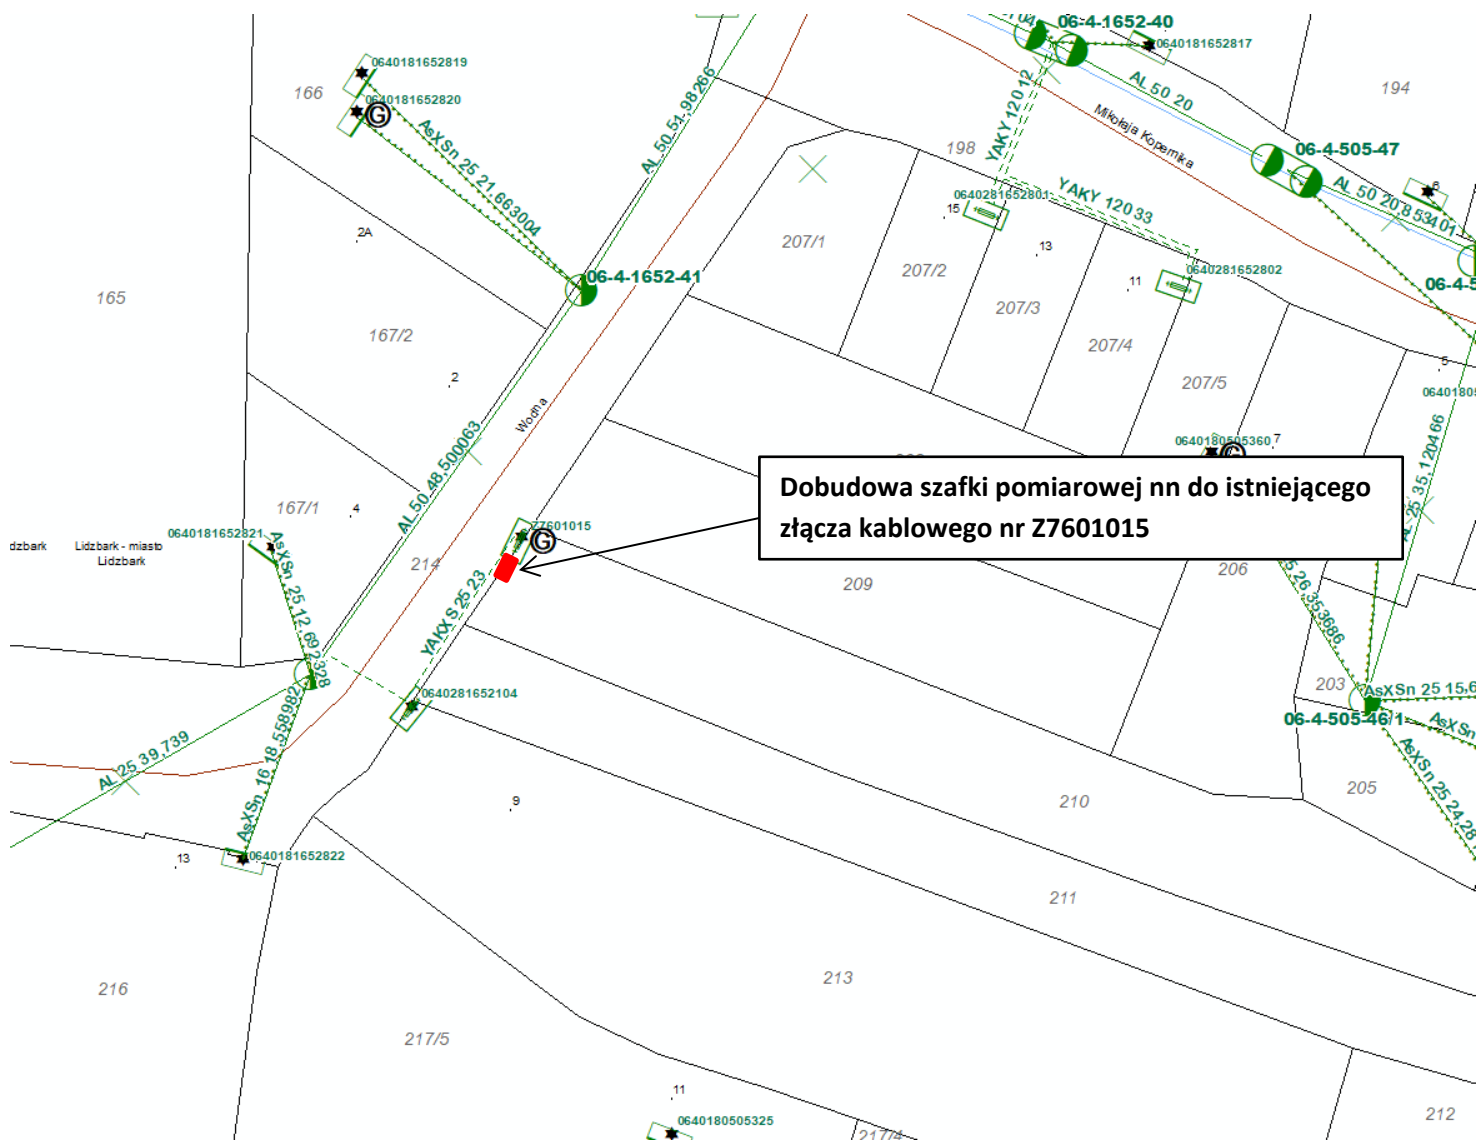

Dobudowa szafki pomiarowej nn do istniejącego złącza kablowego nr Z7601015

Stacja S6-1652 Lidzbark Stare Miasto, typ stacji: MSTt 20/630, moc transformatora: 630 kVA,

Ist. obwód nn: YAKY 4x120 mm² – ok. 120 m, AL 4x50 mm² – ok. 250 m, YAKY/YAKXS 4x25 mm² – ok. 30 m,

Zakres prac:

- w stacji transformatorowej na obwodzie kierunek działka Klienta wymienić ist. wkładki topikowe na 100A z charakterystyką gG
- do istniejącego złącza kablowego nn nr Z7601015 (P1-Rs/LZV/F) dobudować szafkę pomiarową nn typu P1-Rs/LZV/F - 1 szt.,
- szafkę podłączyć do ist. złącza kablowego przy wykorzystaniu kabla typu YAKXS 4x35 mm²
- w projektowanej szafce pomiarowej w rozłączniku skrzynkowym zamontować wkładki topikowe typu 3 x WT-50/gG A,
- zdemontować istniejące przyłącze napowietrzne nn typu AsXSn - ok. 20 m,
- "szybka ścieżka"

WP: P/24/071714 – 25 kW, Lidzbark, gmina Lidzbark, Nr działki: 210,

Załącznik graficzny opracował: Tomasz Klimczak

UWAGA! Opłata przyłączeniowa uzależniona jest od kosztów rzeczywistych.

W celu demontażu przyłącza należy zweryfikować i potwierdzić, że przyłącze zasilą tylko jeden układ pomiarowy należący do Podmiotu Przyłączanego. W przypadku zasilania innych układów pomiarowych np. budynku sąsiadującego należy wstrzymać demontaż.

