



MAPA DO CELÓW PROJEKTOWYCH					
Oznaczenie kancelaryjne zgłosz. pracy	6640.883.2025				
Dane obiektu pracy	dz nr 182/2				
Jednostka ewidencyjna	identyfikator nazwa	221604_2 gm. Stary Targ			
Obszr ewidencyjny	identyfikator nazwa	221604_2.0002 Dąprówka Małorska			
Skala mapy		1:500			
Nazwa układu współrzędnych	prostopadłych płaskich wysokości	2000.6 południk 18 PL-EVRF 2007 - NH			
Data aktualizacji mapy		28-09-2025			
Wykonanie niniejszej mapy nie było poprzedzone ustaleniami dotyczącymi ewentualnych służebności gruntowych obciążających grunty położone w granicach projektowanej inwestycji budowlanej.					
Granice pozyskano z napy numerycznej bez prawnego ich ustalania. Nie badano połączenia punktów granicznych					
Oznaczenie zakresu opracowania mapy	GEO-MAT Usługi Geodezyjne Orest Matejuk ul. Szułowa 3, 82-200 Nowa Wieś Małorska NIP 7422103039 REGON 382698987 tel. 511 565 557, geomat.malork@gmail.com Tadeusz Jacek Nowak Kierownik prac: Geodeta uprawniony nr upr. 8318 Cyfrowe podpisanie przez Tadeusza Jacek Nowaka Dnia 2025-10-17 o godzinie 13:12 Data: 2025-10-17 07:48:18 +0200				
Wykazawca mgr inż. Orest Matejuk					
Faktura cenowa Data: 2025-10-16 19:42:49 CEST					
UWAGA. Nie wykucasz się istnienia w terenie innych przewodów, o których brak informacji wynika z zasobochi historycznych lub niedopełnienia przepisow zgłoszenia do inwentaryzacji					
Poświadczam, że niniejszy dokument zostai opracowany w wyniku prac geodezyjnych i kartograficznych, których rezultaty zawiera operat techniczny pozytywnie zweryfikowany. Jednocześnie informuję, że jestem świadomy odpowiedzialności karnej za złożenie fałszywego oświadczenia.					
Identyfiaktor zgłoszenia prac geodezyjnych	5640.883.2025				
Organ służby geodezyjnej, który orczywał zgłoszenie	Starosta Szumski				
Wykazawca prac geodezyjnych	GEO-MAT Usługi geodezyjne Orest Matejuk				
Nr oraz data sporządzenia dokumentu zawierającego wynik pozytywnej weryfikacji	6641.850.2025 z dnia 16-10-2025				
Imię i nazwisko oraz numer uprawnień zawodowych Kierownika prac	Tadeusz Nowak, upr. nr. 8318				

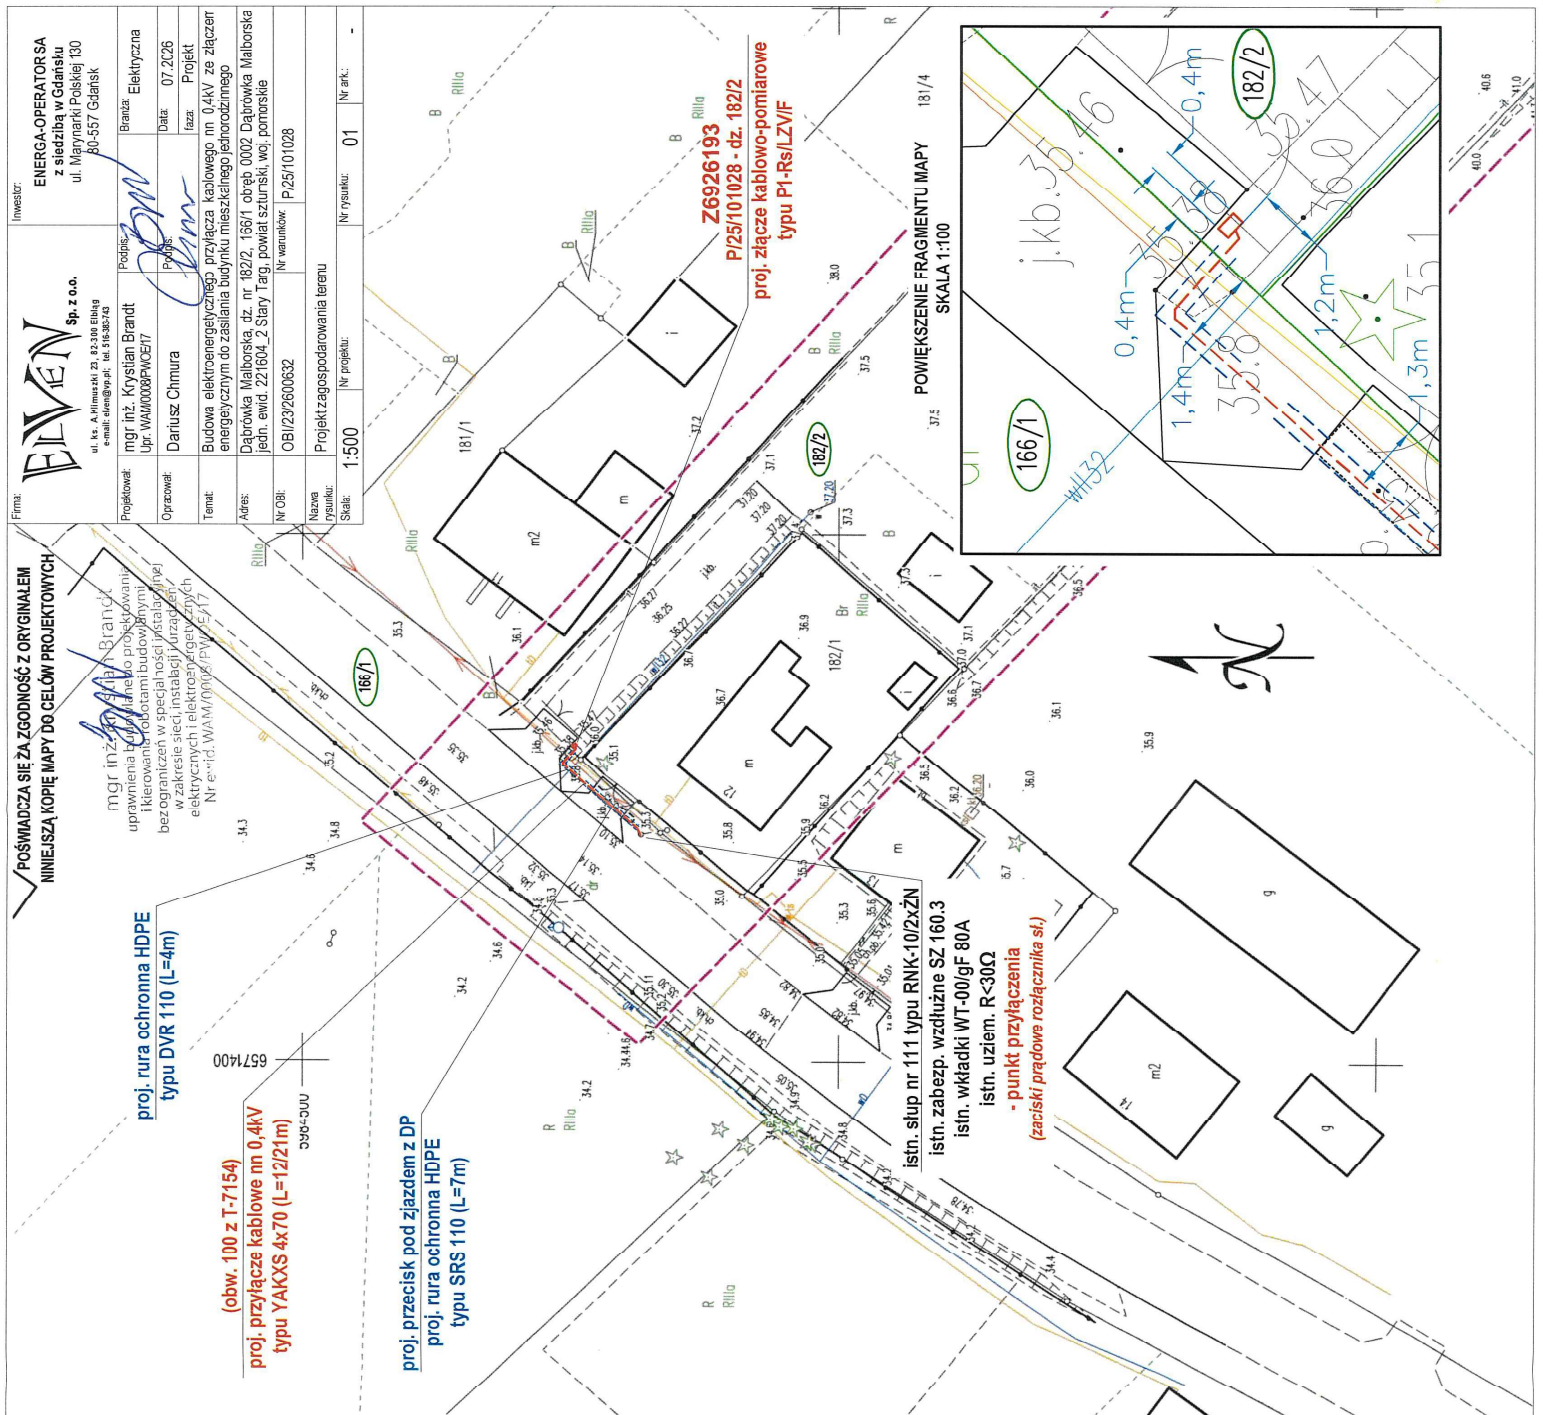

Z6926193

P/25/101028


proj. P1-Rs/LZV/F
(dz. 182/2)

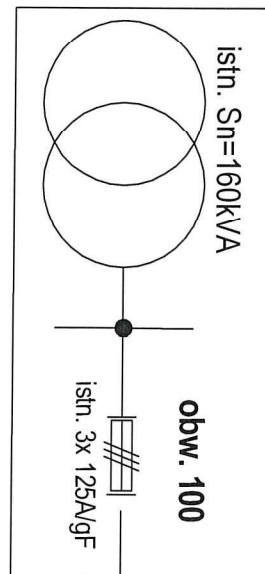


istn. T-7154 "Dąbrówka Malb. II"

(obw. 100 z T-7154)
istn. 4x AL 1x70
L~435m

istn. zabezp. wzdlużne
na słupie 111
istn. WT-00/gF 80A

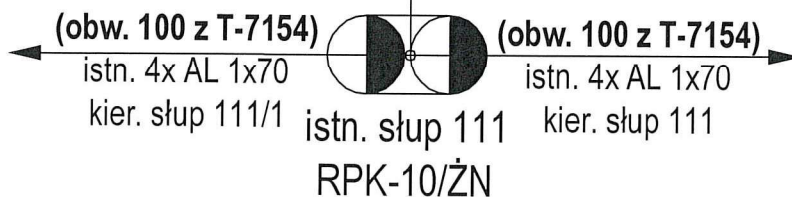

$I_{k1}=369,9A$
 $I_a=160A$
 $I_{k1} > I_a$
 $\Delta U=6,93\% < 10\%$

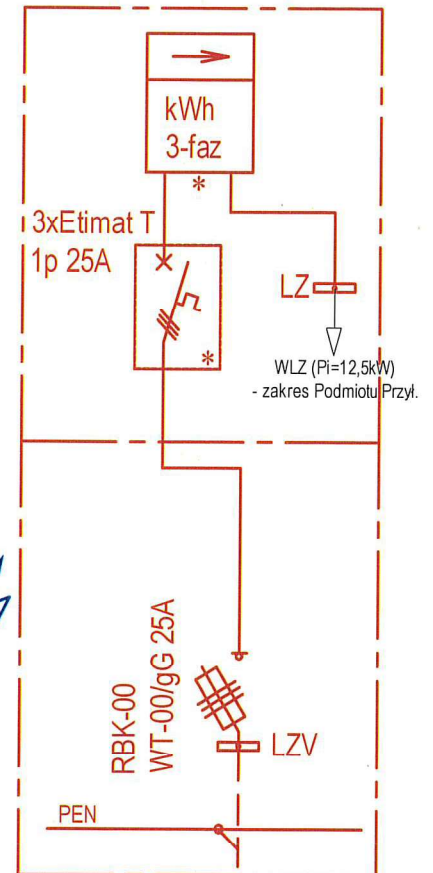

(obw. 100 z T-7154)
proj. przyłącze kablowe nn 0,4kV
typu YAKXS 4x70 (L=12/21m)



UWAGA

- Ochrona od porażen zapewniona poprzez samoczynne szybkie wyłączanie zasilania
- Układ sieci TN-C
- * urządzenia przystosowane do plombowania

Firma: ELVEN Sp. z o.o. ul. ks. A. Klimuszki 23, 82-300 Elbląg e-mail: elven@vp.pl; tel. 516-383-743		Inwestor: ENERGA-OPERATOR SA z siedzibą w Gdańsku ul. Marynarki Polskiej 130 80-557 Gdańsk	
Projektował:	mgr inż. Krystian Brandt Upr. WAM/0008/PWOE/17	Podpis:	Branża: Elektryczna
Opracował:	Dariusz Chmura	Podpis:	Data: 07.2026
			faza: Projekt
Temat: Budowa elektroenergetycznego przyłącza kablowego nn 0,4kV ze złączeniem energetycznym do zasilania budynku mieszkalnego jednorodzinnego			
Adres: Dąbrówka Malborska, dz. nr 182/2, 166/1 obręb 0002 Dąbrówka Malborska jedn. ewid. 221604_2 Stary Targ, powiat sztumski, woj. pomorskie			
Nr OBI:	OBI/23/2600632	Nr warunków:	P/25/101028
Nazwa rysunku: Schemat jednokreskowy układu zasilania			
Skala:	Nr projektu:	Nr rysunku:	02
		Nr ark.:	-

dz. 166/1
droga powiatowa 3105G

- należy mieć na uwadze, że w terenie mogą występować sieci nieinwentaryzowane (niewystępujące) na mapach. Wszelkie istniejące urządzenia podziemne należy traktować jako czynne,
- wykopy o głębokości $h > 1\text{ m}$ zgodnie z przepisami BHP należy oszalać lub zabezpieczyć przed osuwaniem poprzez np. skarpowanie,
- w razie trudności w identyfikacji bądź wątpliwości co do występowania istniejącego uzbrojenia podziemnego należy wystąpić o nadzór techniczny do poszczególnych jednostek branżowych.

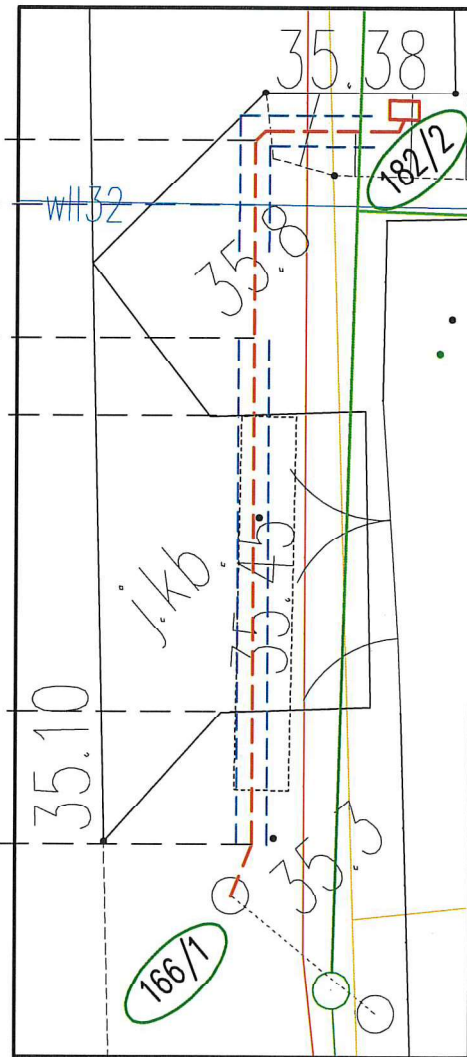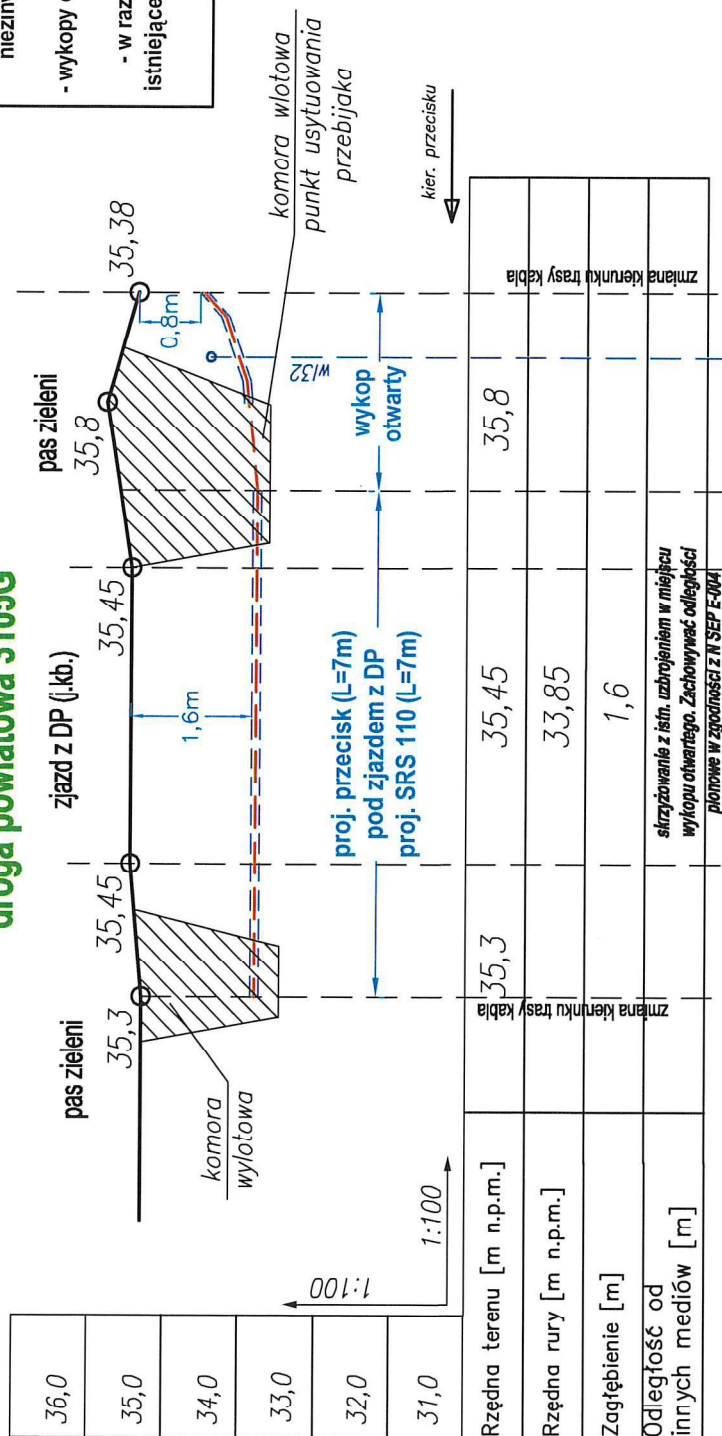

Firma:	 ul. ks. A. Klimuski 23, 82-300 Elbląg e-mail: elven@vp.pl; tel. 516-383-743		inwestor:	ENERGIA-OPERATOR SA z siedzibą w Gdańsku ul. Marynarki Polskiej 130 80-557 Gdańsk
Projektował:	mgr inż. Krystian Brandt Upr. WAM0008PWOE/17		Podpis:	Branża: Elektryczna Data: 06.2026 faza: Projekt
Opracował:	Dariusz Chmura		Podpis:	
Temat:	Budowa elektroenergetycznego przyłącza kablowego nn 0,4kV ze złączeniem energetycznym do zasilania budynku mieszkalnego jednorodzinnego			
Adres:	Dąbrówka Malborska, dz. nr 182/2, 166/1 obręb 0302 Dąbrówka Malborska, jedn. ewid. 221604_2 Stary Targ, powiat sztumski, woj. pomorskie			
Nr Obi:	OB1/23/2600632		Nr warunków:	P/25/101028
Nazwa rysunku:	Profil przecisku pneumatycznego			
Skala:	1:100	Nr projektu:	Nr rysunku:	03
				-