


1	2	3	4	5	6	7	8	9	10	11	12	13	14	15	31	32	33
ŁĄCZNIK SZYN	TR2	PN2	BKR2	LINIA NR 323 ELECTRA	LINIA NR 672 ZAKŁAD GRAF.	LINIA NR 356 WKTS	LINIA NR 324 GEN. NASIENNA	LINIA NR 365 PRZEMYSŁOWY	LINIA NR 302 RS BONIN	LINIA NR 330 KOTŁOWNIA SŁOWAŃSKA	LINIA NR 350 RS ZWYCIĘSTWA	LINIA NR 359 ZAKŁADY MIĘSNE	LINIA NR 682 FORUM 2	POTRZEBY WŁASNE NR2	LINIA NR 6506668 GP2 POLUDNIE 1335370 PV WŁOKI II	MAGAZYN ENERGII NIEKŁONICE 1	MAGAZYN ENERGII NIEKŁONICE 5
MICOM P139	MICOM P139	MICOM P139	MICOM P139	MICOM P139	MICOM P139	MICOM P139	MICOM P139	MICOM P139	MICOM P139	MICOM P139	MICOM P139	MICOM P139	MICOM P139	MICOM P139	MICOM P139	MICOM P139	MICOM P139

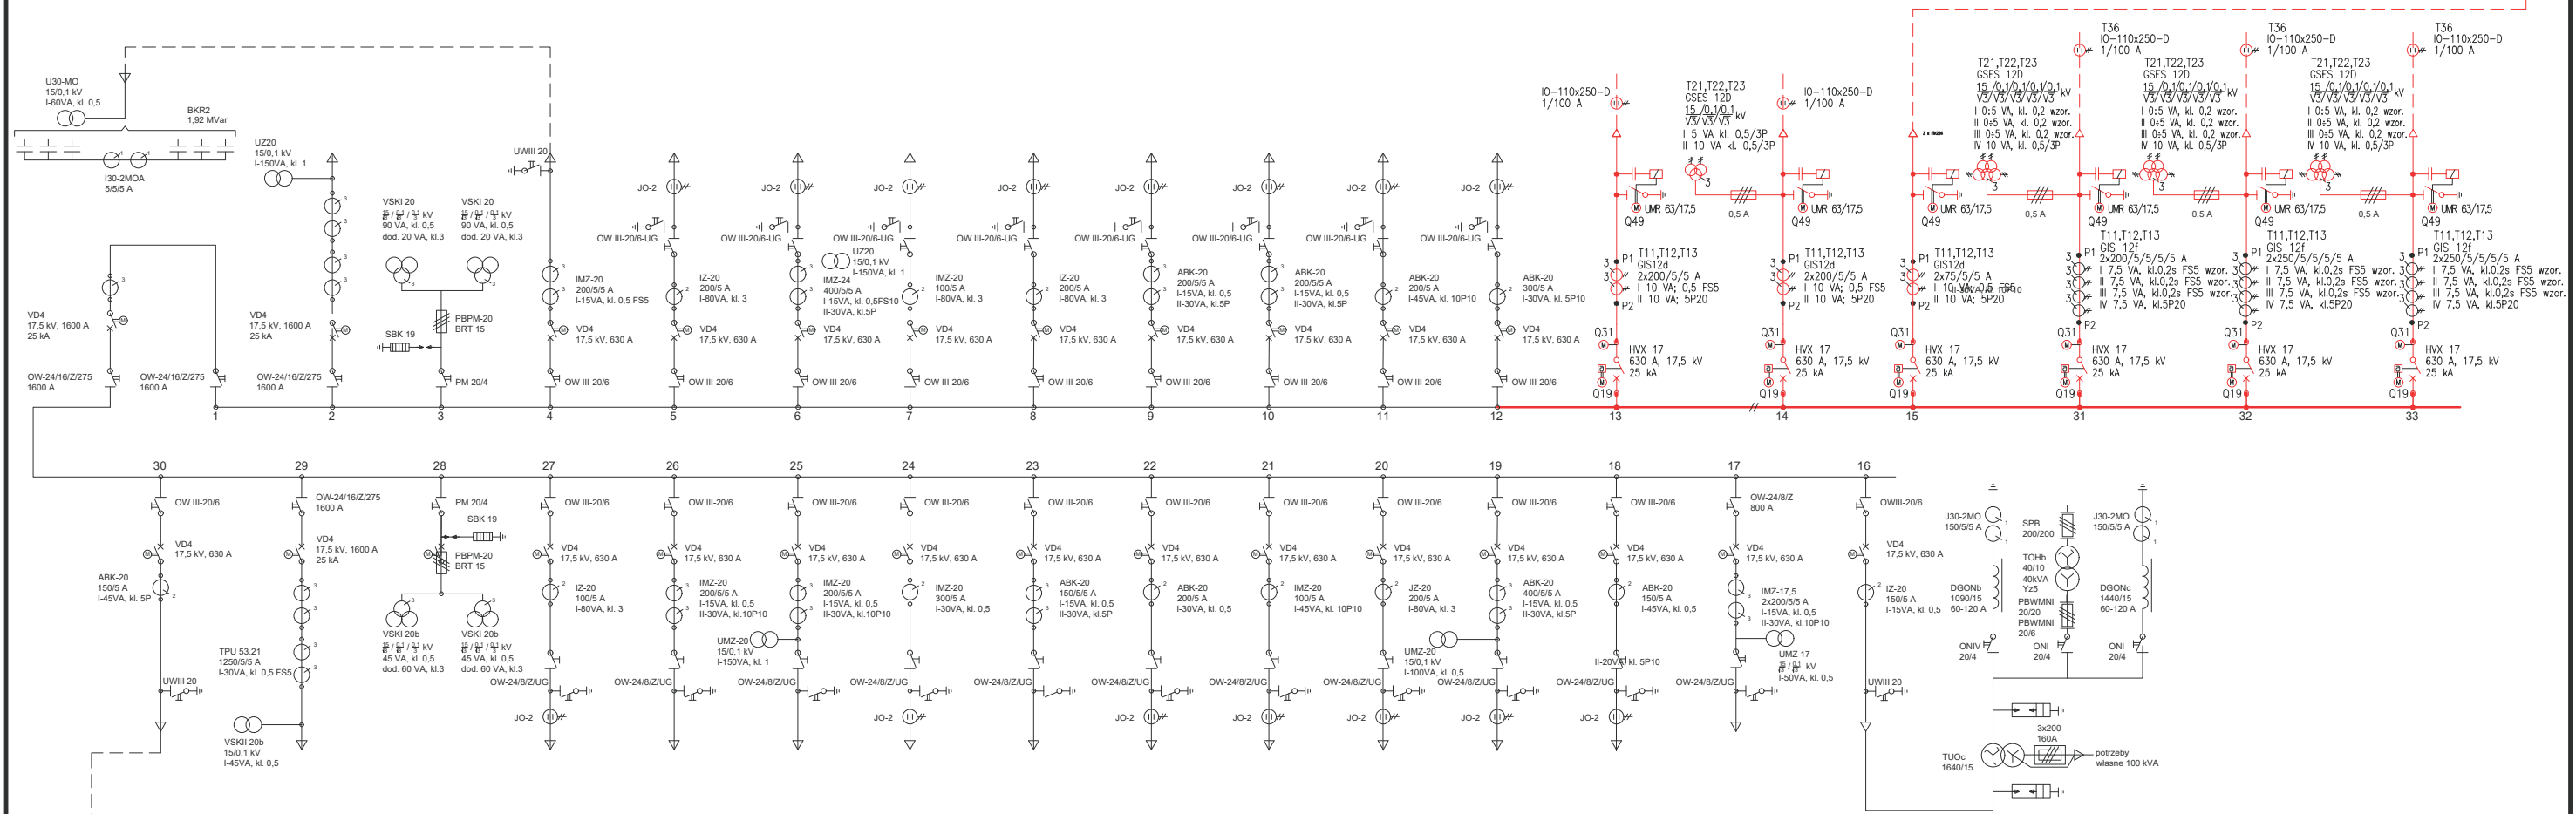

30	29	28	27	26	25	24	23	22	21	20	19	18	17	16
BKR1	TR1	PN1	LINIA NR 383 ZETO	LINIA NR 378 DIAMENTOWA 2	LINIA NR 303 EL. NIEDALINO	LINIA NR 329 RS TOPOŁOWA	LINIA NR 304 RS BONIN	LINIA NR 379 LECHICKA	LINIA NR 371 DUNOWO P.W.	LINIA NR 325 PSITVM	LINIA NR 322 RS CENTRUM	LINIA NR 395 WOOROL	LINIA NR 681 FORUM 1	POTRZEBY WŁASNE NR1
MICOM P139	MICOM P139	MICOM P139	MICOM P139	MICOM P139	MICOM P139	MICOM P139	MICOM P139	MICOM P139	MICOM P139	MICOM P139	MICOM P139	MICOM P139	MICOM P139	MICOM P139

