
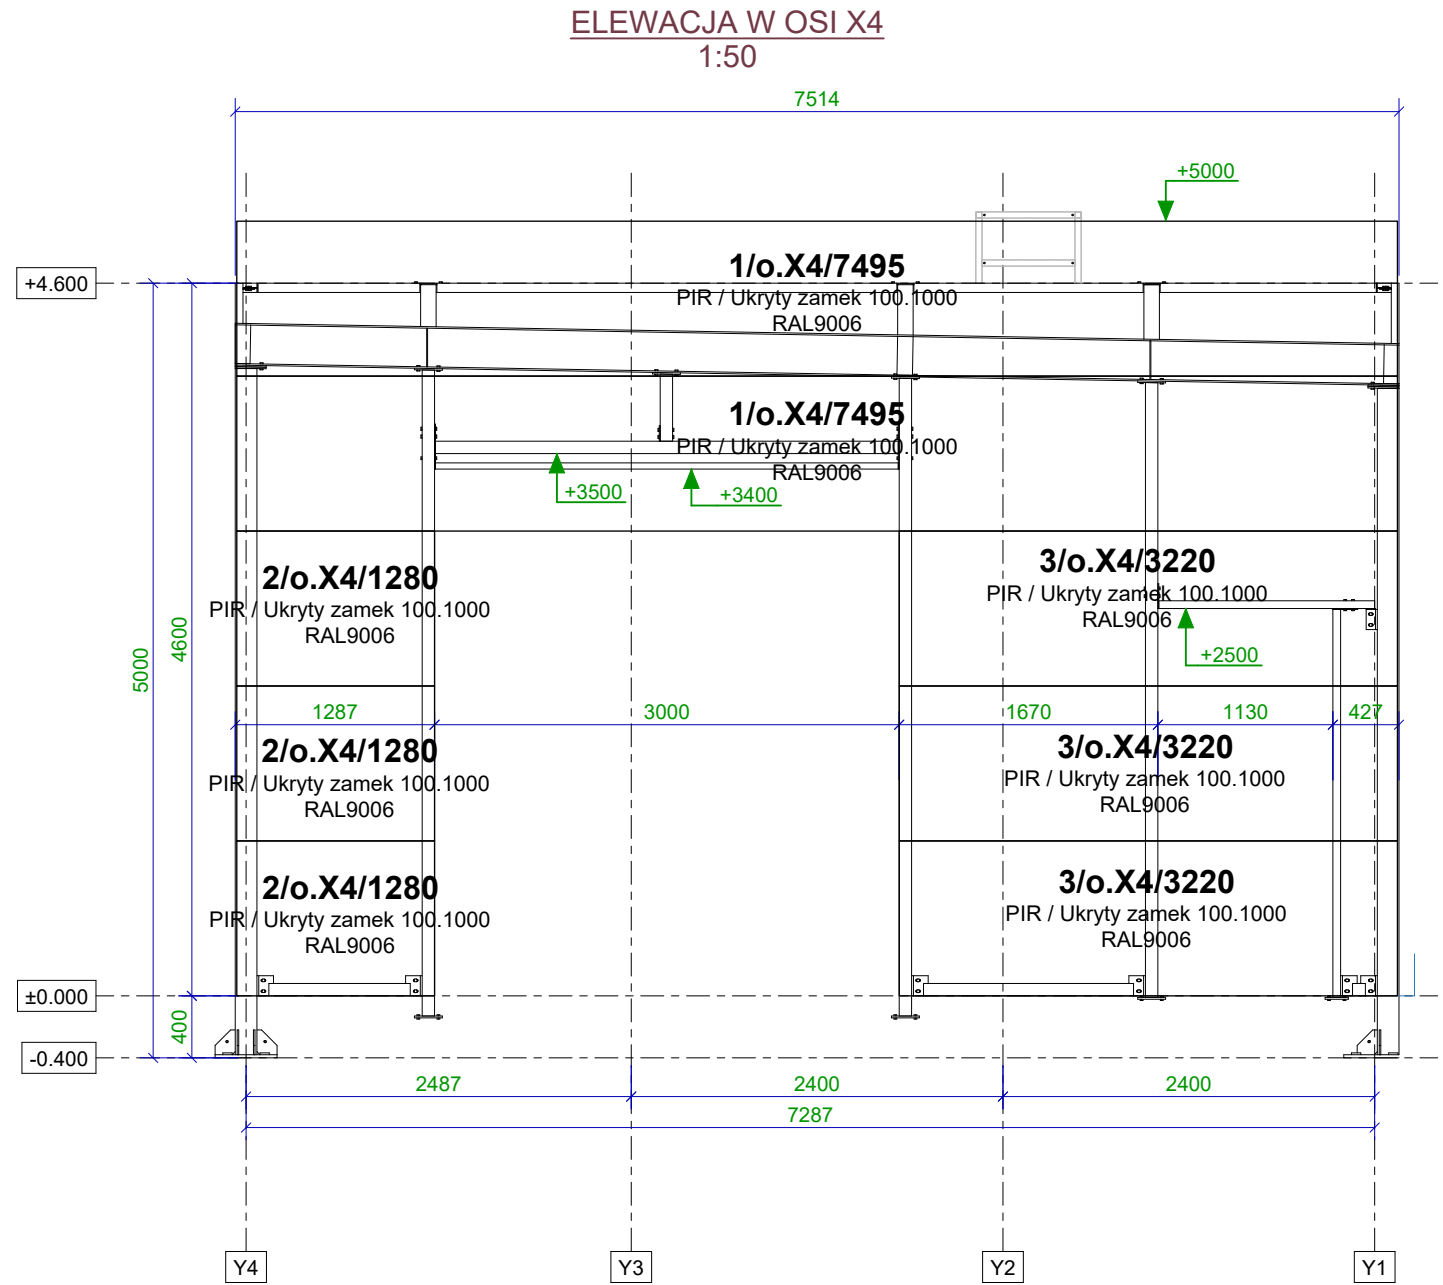



ELEWACJE W OSI X1 I X4

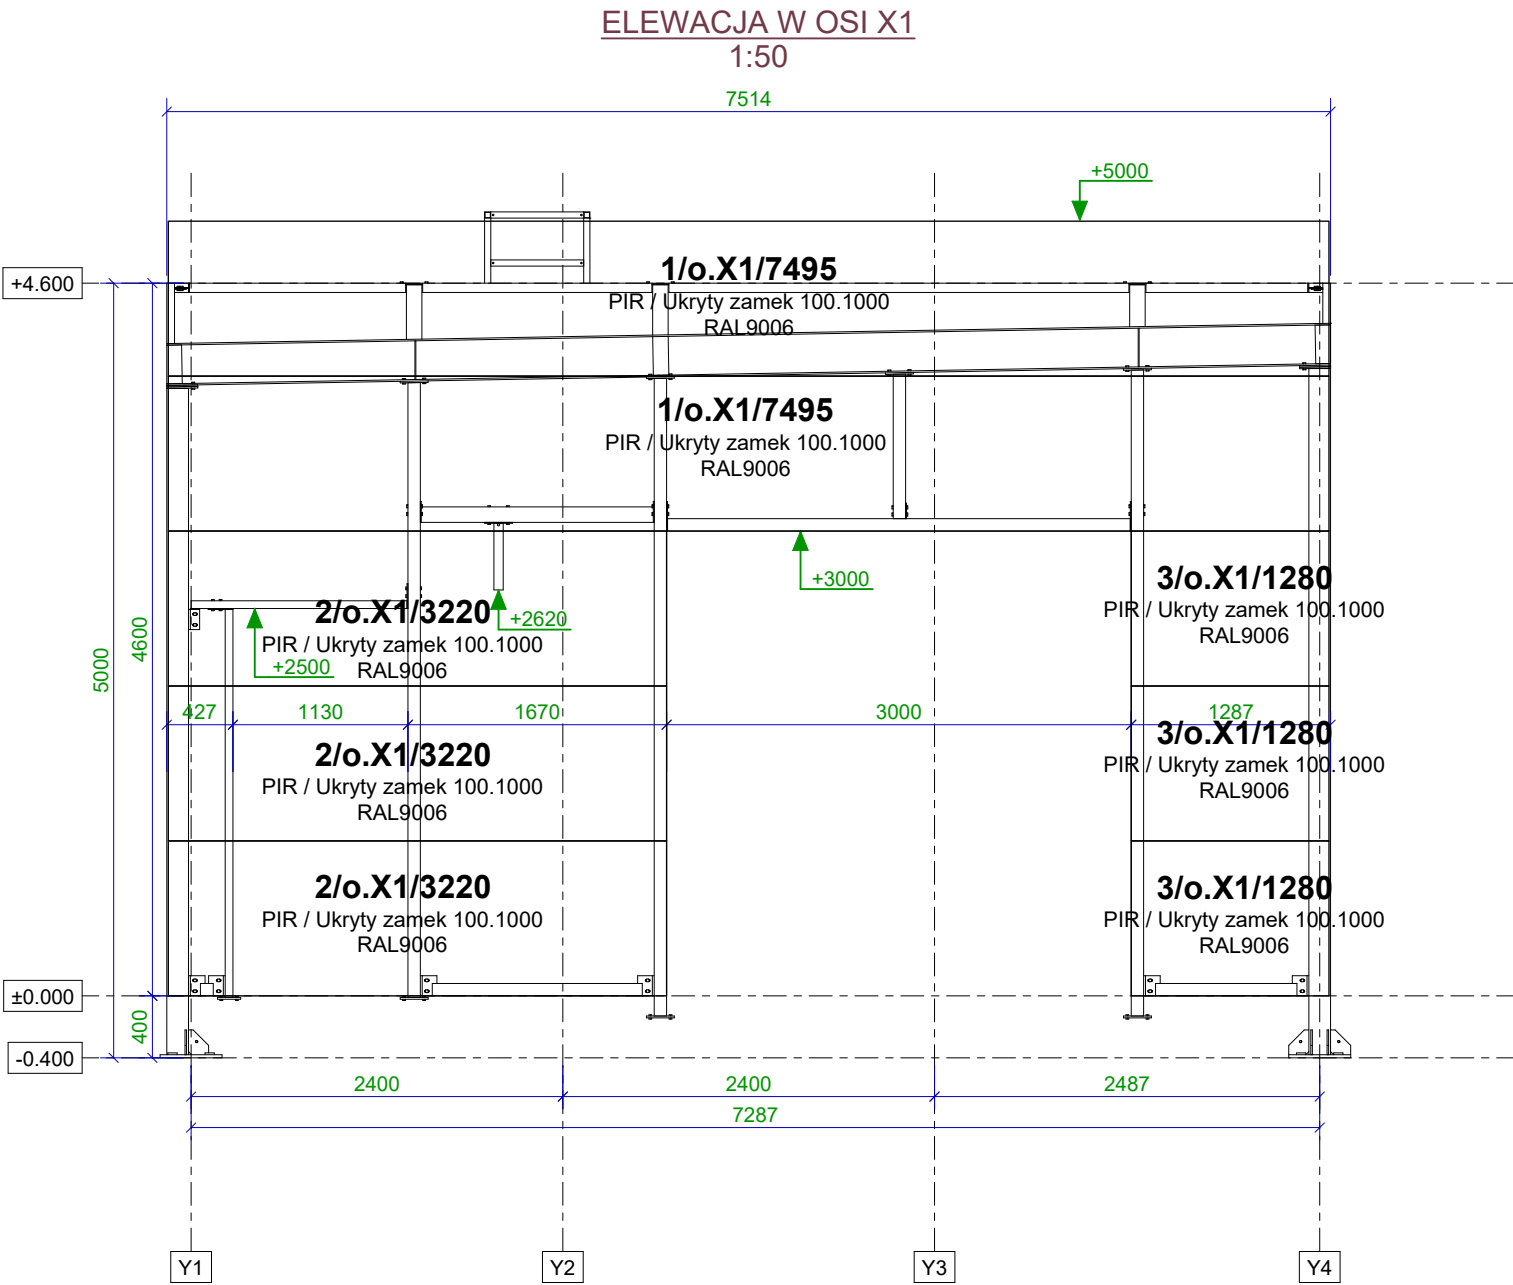


|   |         |            |            |
|---|---------|------------|------------|
| ZAMAWIAJĄCY   |         |            |            |
| <div><b>ORLEN Budonaft</b></div> |         |            |            |
| TEMAT   |         |            |            |
| PAWILON MYJNIA - UNIWERSALNY PRAWY                                                                                    |         |            |            |
| NAZWA RYSUNKU   |         |            | NR RYS.    |
| <b>OBUDOWA ŚCIAN OBIEKTU</b><br>oś X1, X4                                                                             |         |            | <b>E-1</b> |
| BRANŻA   |         | STADIUM    |            |
| OBUDOWA   |         | 18.03.2025 |            |
| PROJEKTOWAŁ   | NR UPR. | PODPIS     | SKALA      |
| MGR INŻ. ARCH. ARTUR CHWAŁA                                                                                           |         |            | 1:50       |
| SPRAWDZIŁ   | NR UPR. | PODPIS     | DATA       |
|   |         |            |            |

ELEWACJE W OSI Y1 I Y4

ELEWACJA W OSI Y1  
1:50

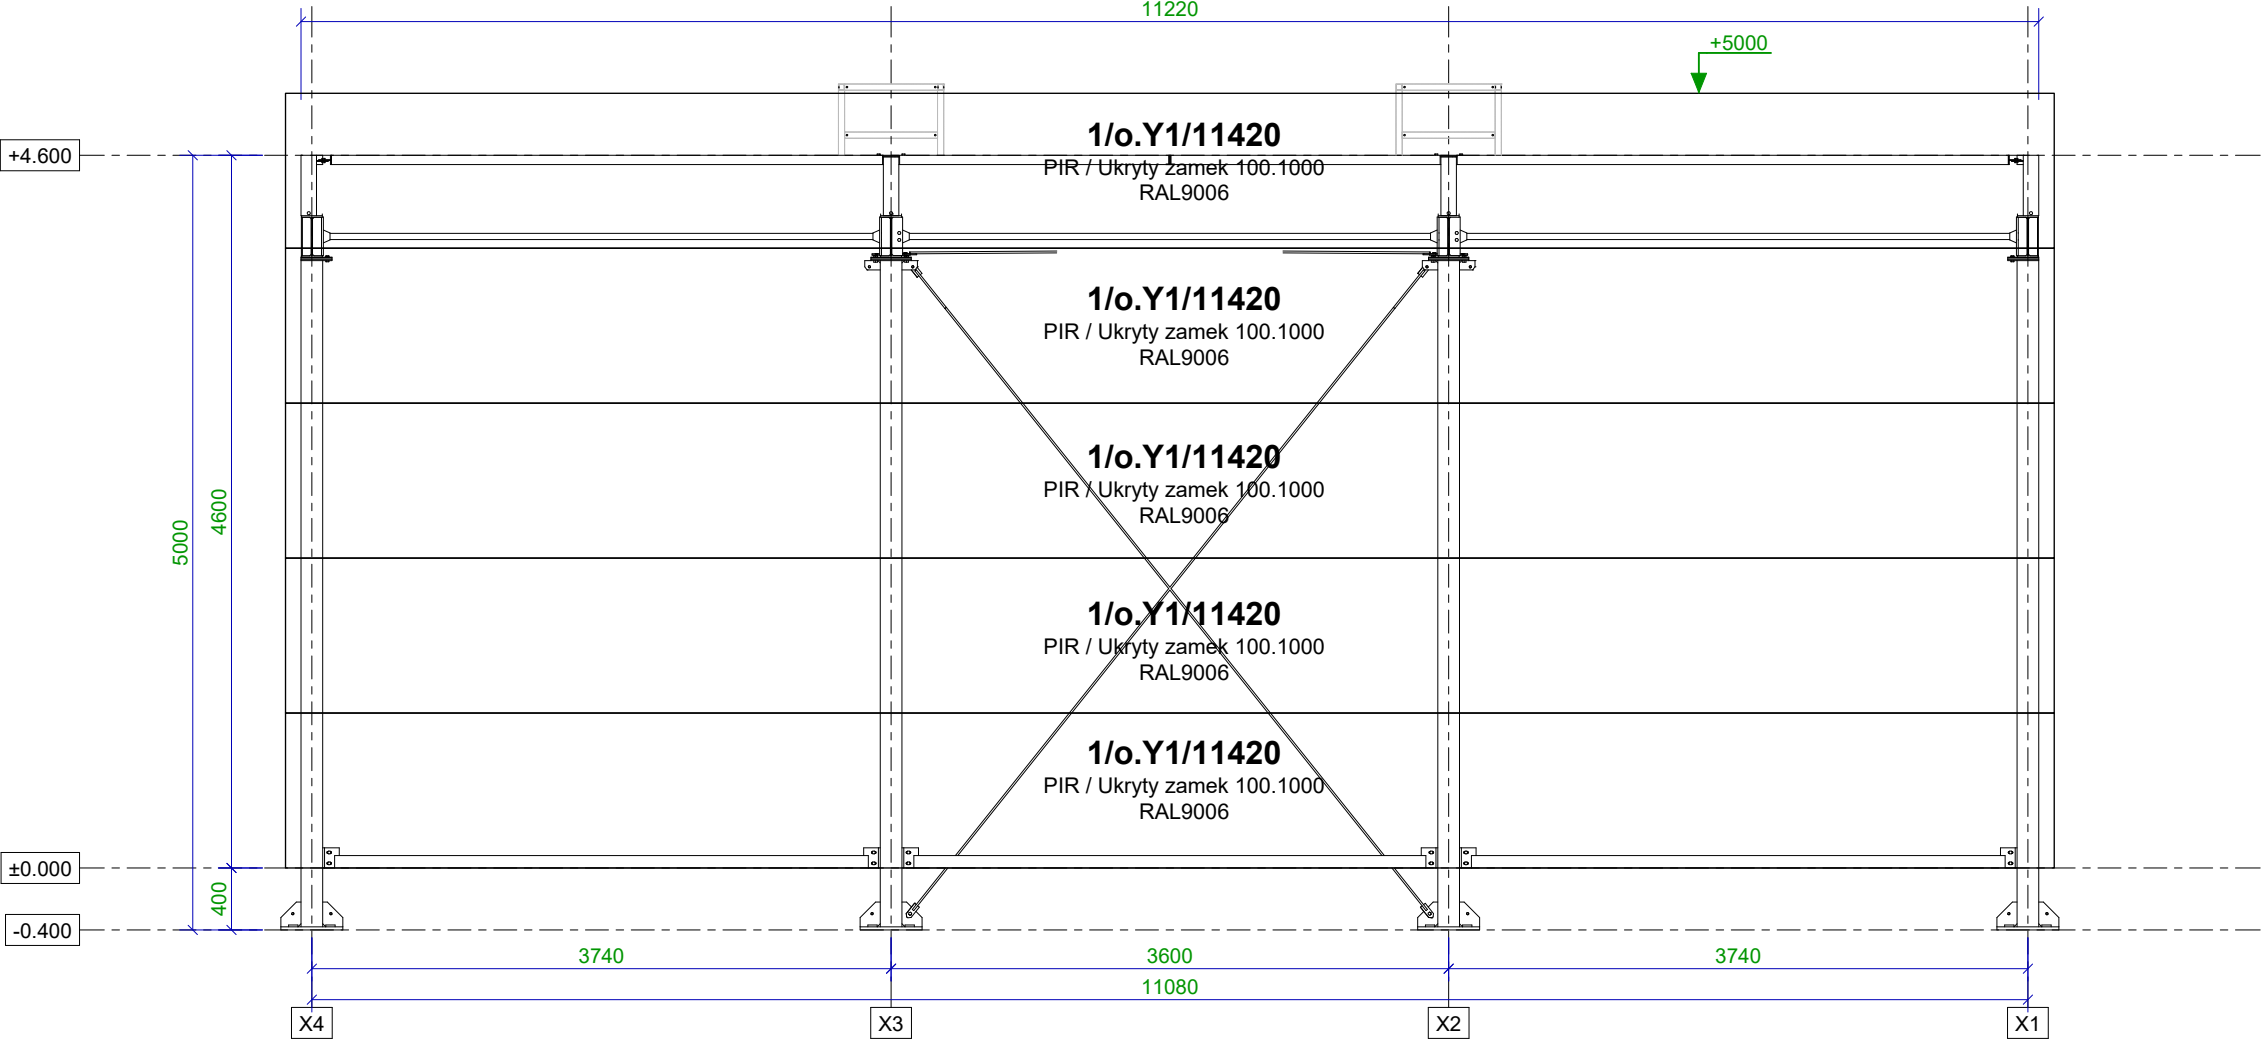


ELEWACJA W OSI Y4  
1:50

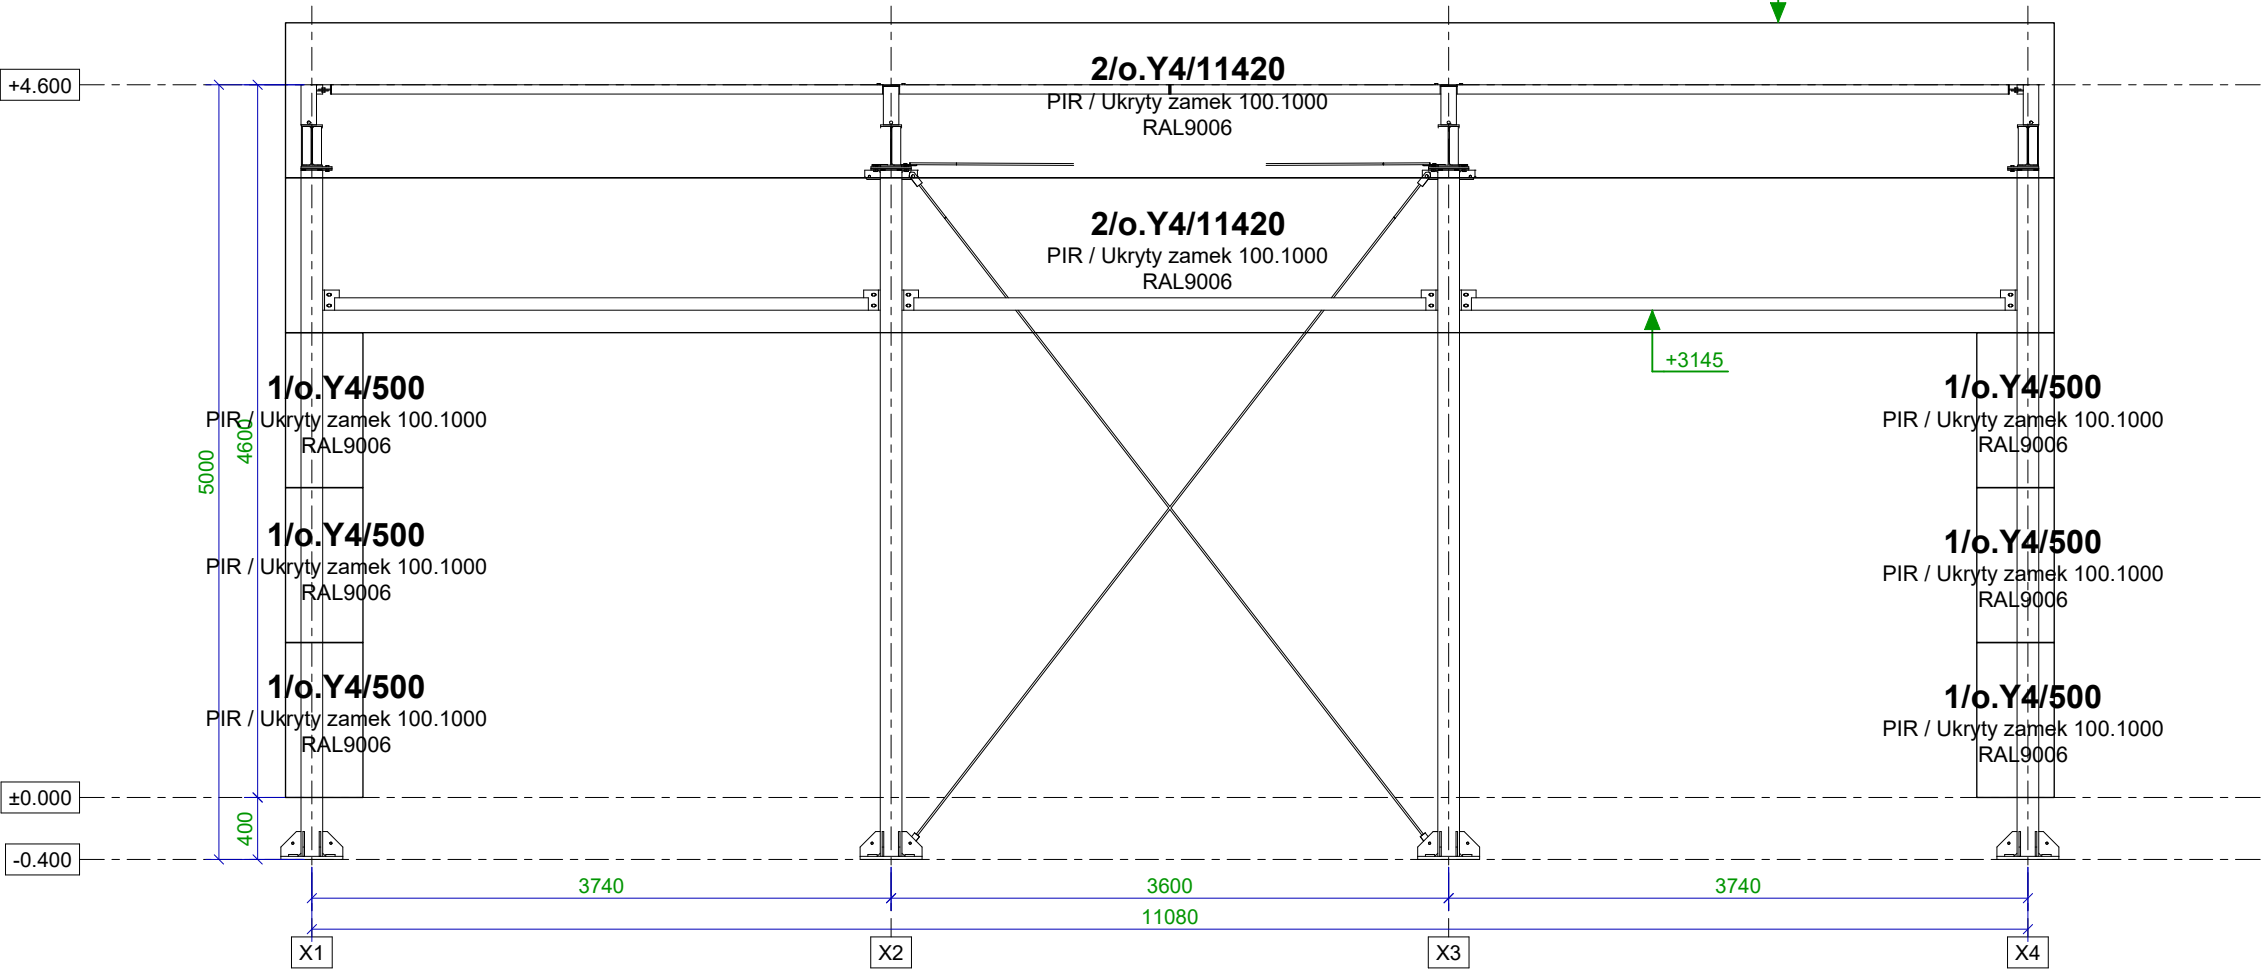

|                                                                                       |                             |         |            |
|---------------------------------------------------------------------------------------|-----------------------------|---------|------------|
| ZAMAWIAJĄCY                                                                           |                             |         |            |
|  |                             |         |            |
| TEMAT                                                                                 |                             |         |            |
| PAWILON MYJNIA - UNIERSALNY PRAWY                                                     |                             |         |            |
| NAZWA RYSUNKU                                                                         |                             |         | NR RYS.    |
| OBUDOWA ŚCIAN OBIEKTU                                                                 |                             |         | E-2        |
| oś Y1, Y4                                                                             |                             |         |            |
| BRANŻA                                                                                | OBUDOWA                     | STADIUM | 18.03.2025 |
| PROJEKTOWAŁ                                                                           | MGR INŻ. ARCH. ARTUR CHWAŁA | NR UPR. | PODPIS     |
| SPRAWDZIŁ                                                                             |                             | NR UPR. | PODPIS     |
|                                                                                       |                             |         | SKALA      |
|                                                                                       |                             |         | 1:50       |
|                                                                                       |                             |         | DATA       |

ŚCIANA DZIAŁOWA W OSI Y2

ŚCIANA DZIAŁOWA W OSI X2

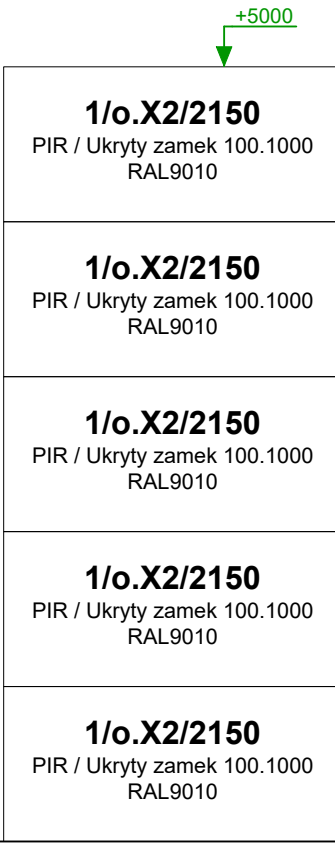

|                                                                                       |                             |         |            |
|---------------------------------------------------------------------------------------|-----------------------------|---------|------------|
| ZAMAWIAJĄCY                                                                           |                             |         |            |
|  |                             |         |            |
| TEMAT                                                                                 |                             |         |            |
| PAWILON MYJNIA - UNIWERSALNY PRAWY                                                    |                             |         |            |
| NAZWA RYSUNKU                                                                         |                             |         | NR RYS.    |
| <b>OBUDOWA ŚCIAN OBIEKTU</b><br>oś X2, Y2                                             |                             |         | <b>E-3</b> |
| BRANŻA                                                                                | OBUDOWA                     | STADIUM | 18.03.2025 |
| PROJEKTOWAŁ                                                                           | MGR INŻ. ARCH. ARTUR CHWAŁA | NR UPR. | PODPIS     |
| SPRAWDZIŁ                                                                             |                             | NR UPR. | PODPIS     |
|                                                                                       |                             | SKALA   | 1:50       |
|                                                                                       |                             | DATA    |            |

SP25  
RAL 9006

**HDX55**  
**RAL9010**

**HDX55**  
**RAL9010**

**HDX55**  
**RAL9010**

**HDX55**  
**RAL9010**

**HDX55**  
**RAL9010**


**HDX55**  
**RAL9010**

SP25  
RAL 9006


**HDX55**  
**RAL9010**

**SP25**  
**RAL 9006**

|   |  |                                                                     |        |
|---|--|---------------------------------------------------------------------|--------|
| ZAMAWIAJĄCY<br><div style="text-align: center;">  </div> |  |                                                                     |        |
| TEMAT<br><div style="text-align: center;"> <b>PAWILON MYJNIA - UNIWERSALNY PRAWY</b> </div>                                                   |  |                                                                     |        |
| NAZWA RYSUNKU<br><div style="text-align: center;"> <b>SCHEMAT PRZYJĘTYCH<br/>POWŁOK NA PŁYTACH<br/>WARSTWOWYCH</b> </div>                     |  | NR RYS.<br><br><div style="text-align: center;"> <b>S-1</b> </div>  |        |
| BRANŻA<br><div style="text-align: center;"> <b>OBUDOWA</b> </div>                                                                             |  | DATUM<br><div style="text-align: center;"> <b>18.03.2025</b> </div> |        |
| PROJEKTOWAŁ<br><div style="text-align: center;"> <b>MGR INŻ. ARCH. ARTUR CHWAŁA</b> </div>                                                    |  | NR UPR.                                                             | PODPIS |
| SPRAWDZIŁ   |  | NR UPR.                                                             | PODPIS |
|   |  | SKALA<br><div style="text-align: center;"> <b>1:50</b> </div>       |        |
|   |  | DATA                                                                |        |

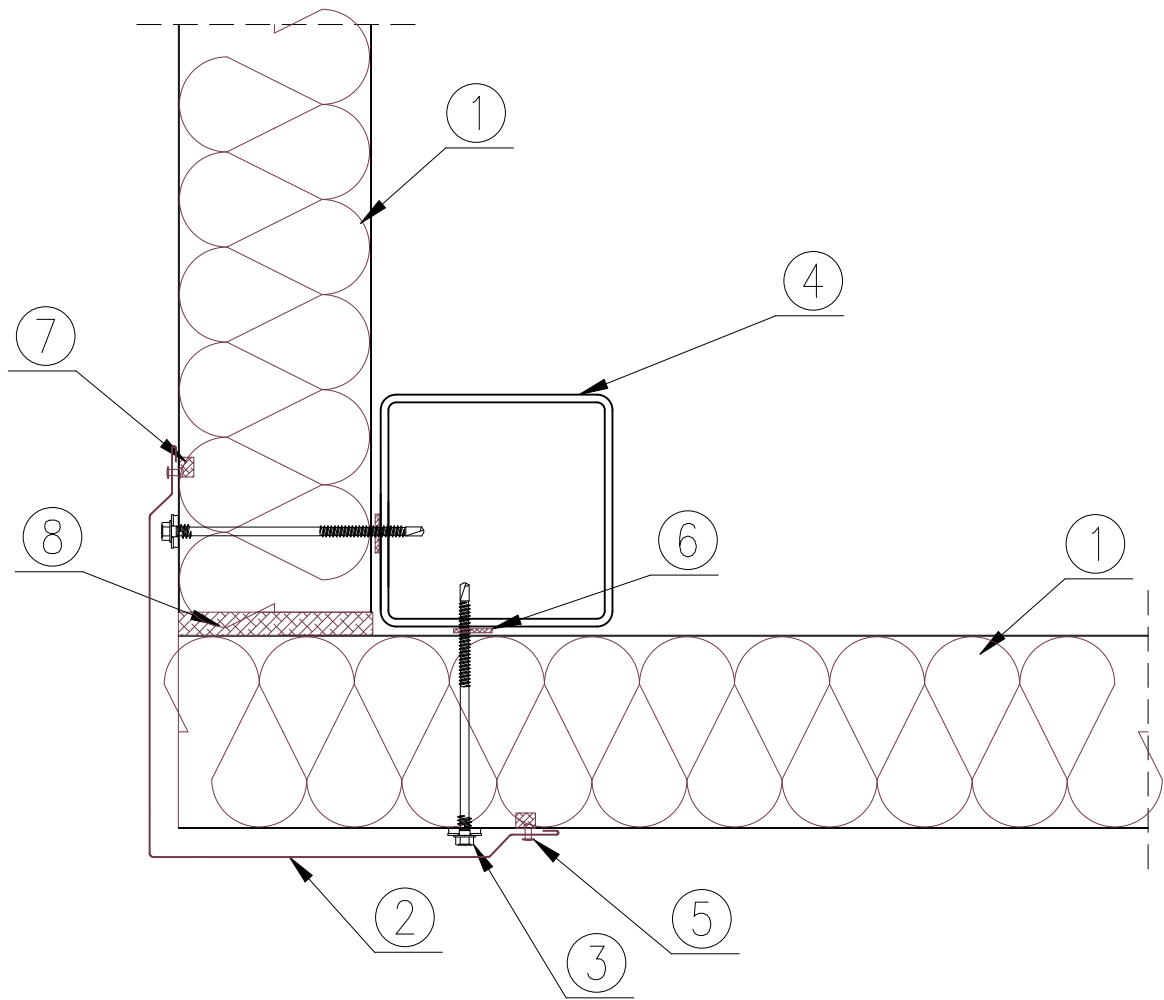


- 1. Płyta ścienna PIR / Ukryty zamek 100.1000
- 2. Obróbka OB-42(80)
- 3. Łącznik do mocowania płyt (dł. 150mm)
- 4. Słup stalowy wg projektu konstrukcji
- 5. Nit jednostronny AL/Fe, lub łącznik samowiercący farmerski co ok. 300 mm
- 6. Taśma uszczelniająca samoprzylepna PES 3x20 (zalecana)
- 7. Masa uszczelniająca butylowa w styku płyt
- 8. Pianka montażowa, lub impregnowana uszczelka poliuretanowa

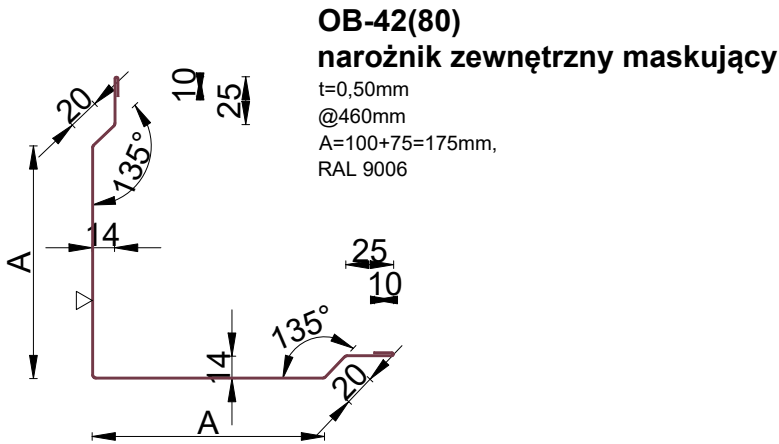

|   |  |            |         |
|---|--|------------|---------|
| ZAMAWIAJĄCY   |  |            |         |
| <div><div><div>ORLEN</div><div>Budonaft</div></div></div> |  |            |         |
| TEMAT   |  |            |         |
| PAWILON MYJNIA - UNIWERSALNY   |  |            |         |
| NAZWA RYSUNKU   |  |            | NR RYS. |
| <div><div>DETAL 1</div><div>Obudowa narożnika</div></div>                                                                                      |  |            | D-1     |
| BRANŻA   |  | STADIUM    |         |
| OBUDOWA   |  | 18.03.2025 |         |
| PROJEKTOWAŁ   |  | NR UPR.    | PODPIS  |
| MGR INŻ. ARCH. ARTUR CHWAŁA   |  |            | SKALA   |
|   |  |            | 1:4     |
| SPRAWDZIŁ   |  | NR UPR.    | PODPIS  |
|   |  |            | DATA    |
|   |  |            |         |


DETAL 2

Połączenie płyt na podporze pośredniej

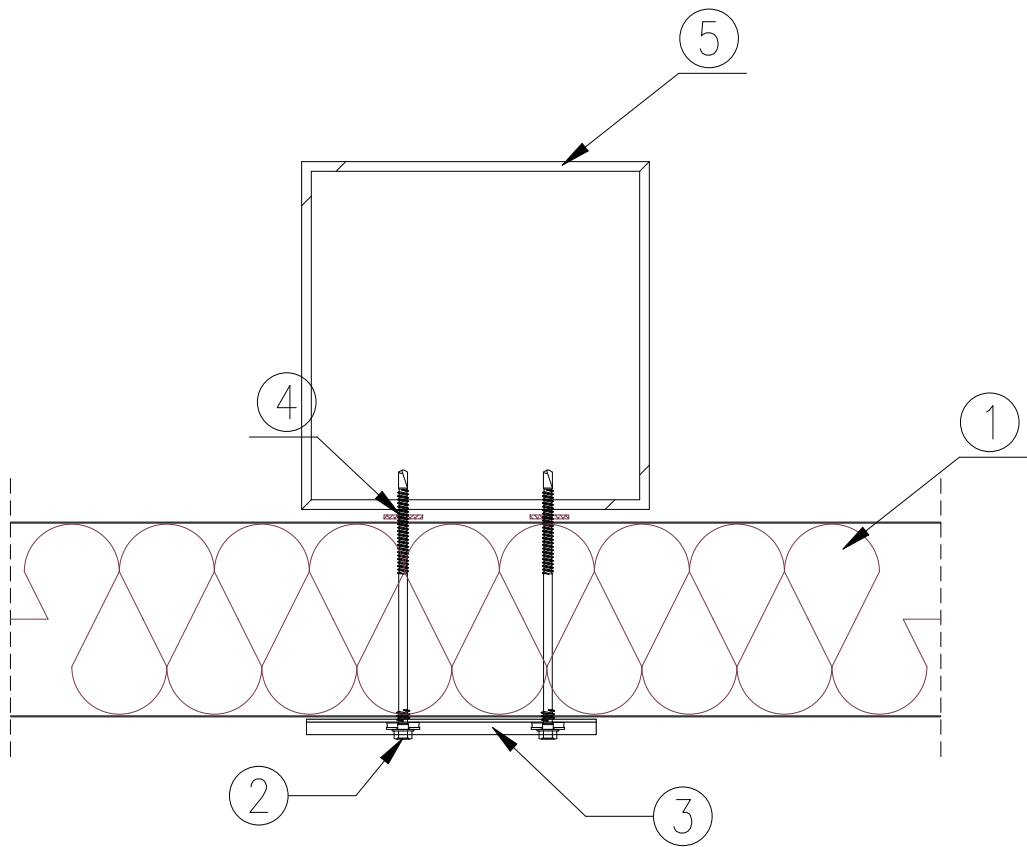

1. Płyta ścienna PIR / Ukryty zamek 100.1000
2. Łącznik do mocowania płyt (dł. 150mm)
3. L-02 łącznik ścienny do płyty PIR / Ukryty zamek ocynk
4. Taśma uszczelniająca samoprzylepna PES 3x20 (zalecana)
5. Słup stalowy wg projektu konstrukcji




L-02  
łącznik ścienny do płyty  
PIR / Ukryty zamek  
ocynk

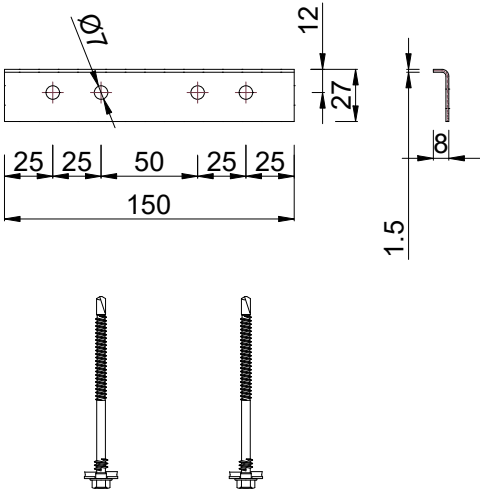

|                                                          |            |        |            |
|----------------------------------------------------------|------------|--------|------------|
| ZAMAWIAJĄCY                                              |            |        |            |
|                                                          |            |        |            |
| TEMAT                                                    |            |        |            |
| PAWILON MYJNIA - UNIWERSALNY                             |            |        |            |
| NAZWA RYSUNKU                                            |            |        | NR RYS.    |
| <b>DETAL 2</b><br>Połączenie płyt na podporze pośredniej |            |        | <b>D-2</b> |
| BRANŻA                                                   | STADIUM    |        |            |
| OBUDOWA                                                  | 18.03.2025 |        |            |
| PROJEKTOWAŁ                                              | NR UPR.    | PODPIS | SKALA      |
| MGR INŻ. ARCH. ARTUR CHWAŁA                              |            |        | 1:4        |
| SPRAWDZIŁ                                                | NR UPR.    | PODPIS | DATA       |
|                                                          |            |        |            |


DETAL 3  
Obudowa drzwi

OBR1/IND  
obróbka indywidualna  
t=0,50mm  
@255mm  
RAL 9006  
pozycja: opaska wokół drzwi i okien

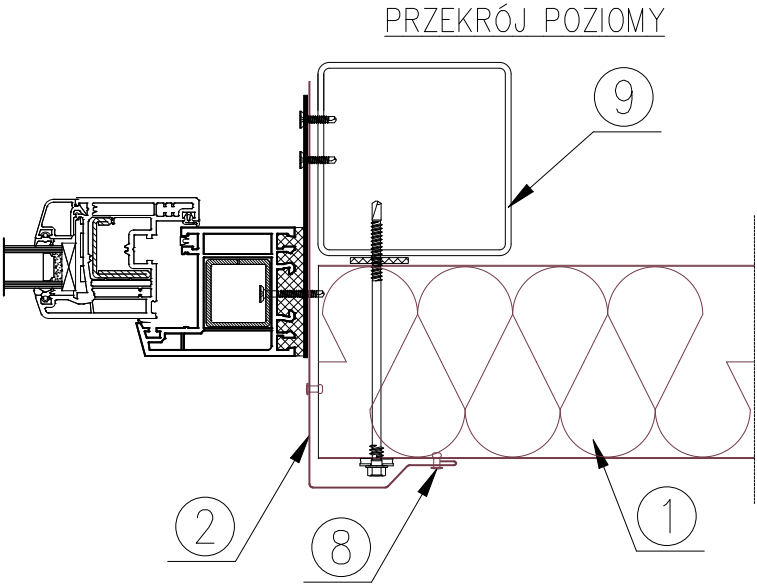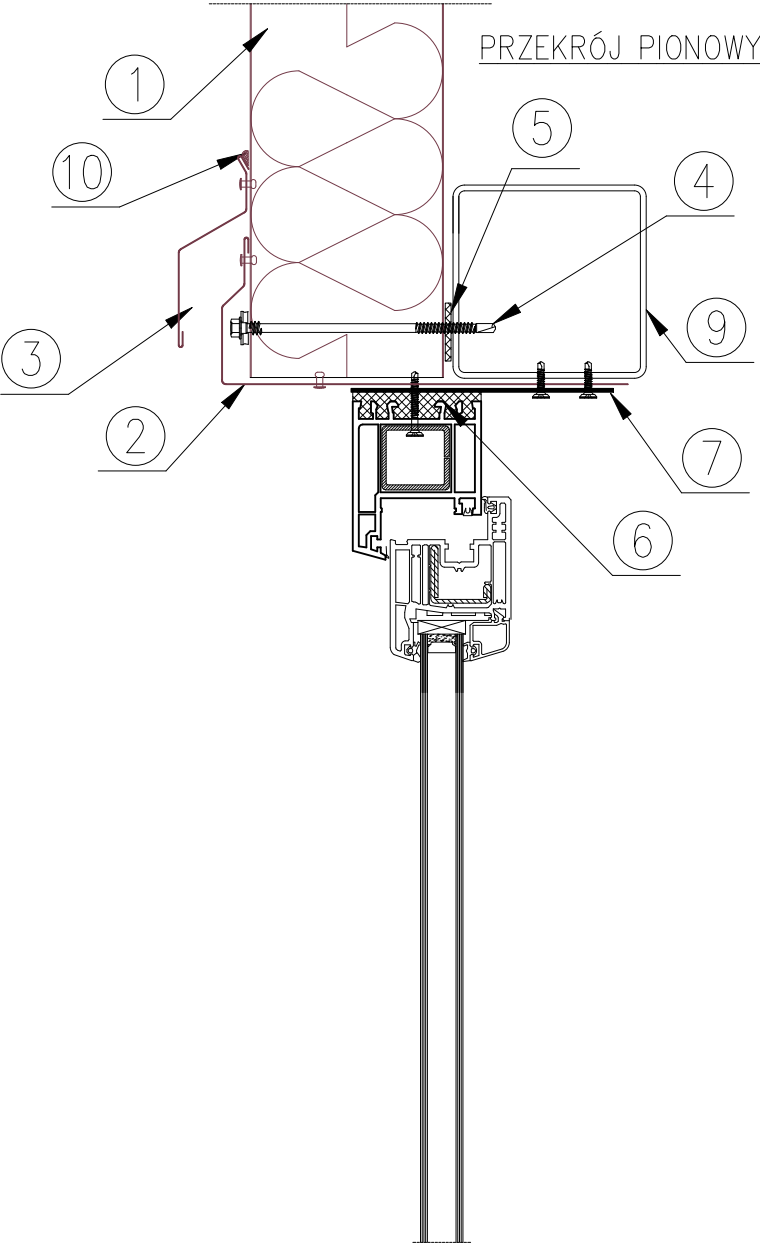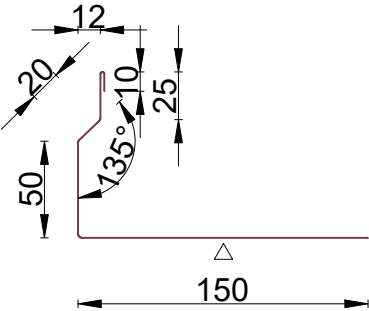


1. Płyta ścienna PIR / Ukryty zamek 100.1000
2. Obróbka indywidualna OBR1/IND
3. Obróbka OBR6/IND
4. Łącznik do mocowania płyt
5. Taśma uszczelniająca samoprzylepna PES 3x20 (zalecana)
6. Pianka montażowa, lub uszczelka poliuretanowa
7. Płaskownik do mocowania drzwi
8. Nit jednostronny AL/Fe, lub łącznik samowiercący farmerski co ok. 300 mm
9. Słup / rygiel stalowy wg projektu konstrukcji
10. Masa uszczelniająca butylowa

OBR6/IND  
okapnik z odgięciem  
t=0,50mm  
@141mm  
RAL 9006  
pozycja: nad nadprożami otworów  
okiennych i drzwiowych, witryną  
pawilonu  
+ obróbka daszku pawilonu







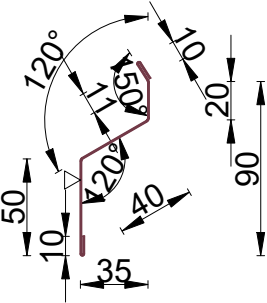


|   |  |            |            |
|---|--|------------|------------|
| ZAMAWIAJĄCY   |  |            |            |
| <div><b>ORLEN Budonaft</b></div> |  |            |            |
| TEMAT   |  |            |            |
| PAWILON MYJNIA - UNIWERSALNY                                                                                          |  |            |            |
| NAZWA RYSUNKU   |  |            | NR RYS.    |
| <div><b>DETAL 4</b><br/><b>Obudowa drzwi</b></div>                                                                    |  |            | <b>D-3</b> |
| BRANŻA   |  | STADIUM    |            |
| OBUDOWA   |  | 18.03.2025 |            |
| PROJEKTOWAŁ   |  | NR UPR.    | PODPIS     |
| MGR INŻ. ARCH. ARTUR CHWAŁA                                                                                           |  |            |            |
| SPRAWDZIŁ   |  | NR UPR.    | PODPIS     |
|   |  |            |            |
|   |  |            |            |
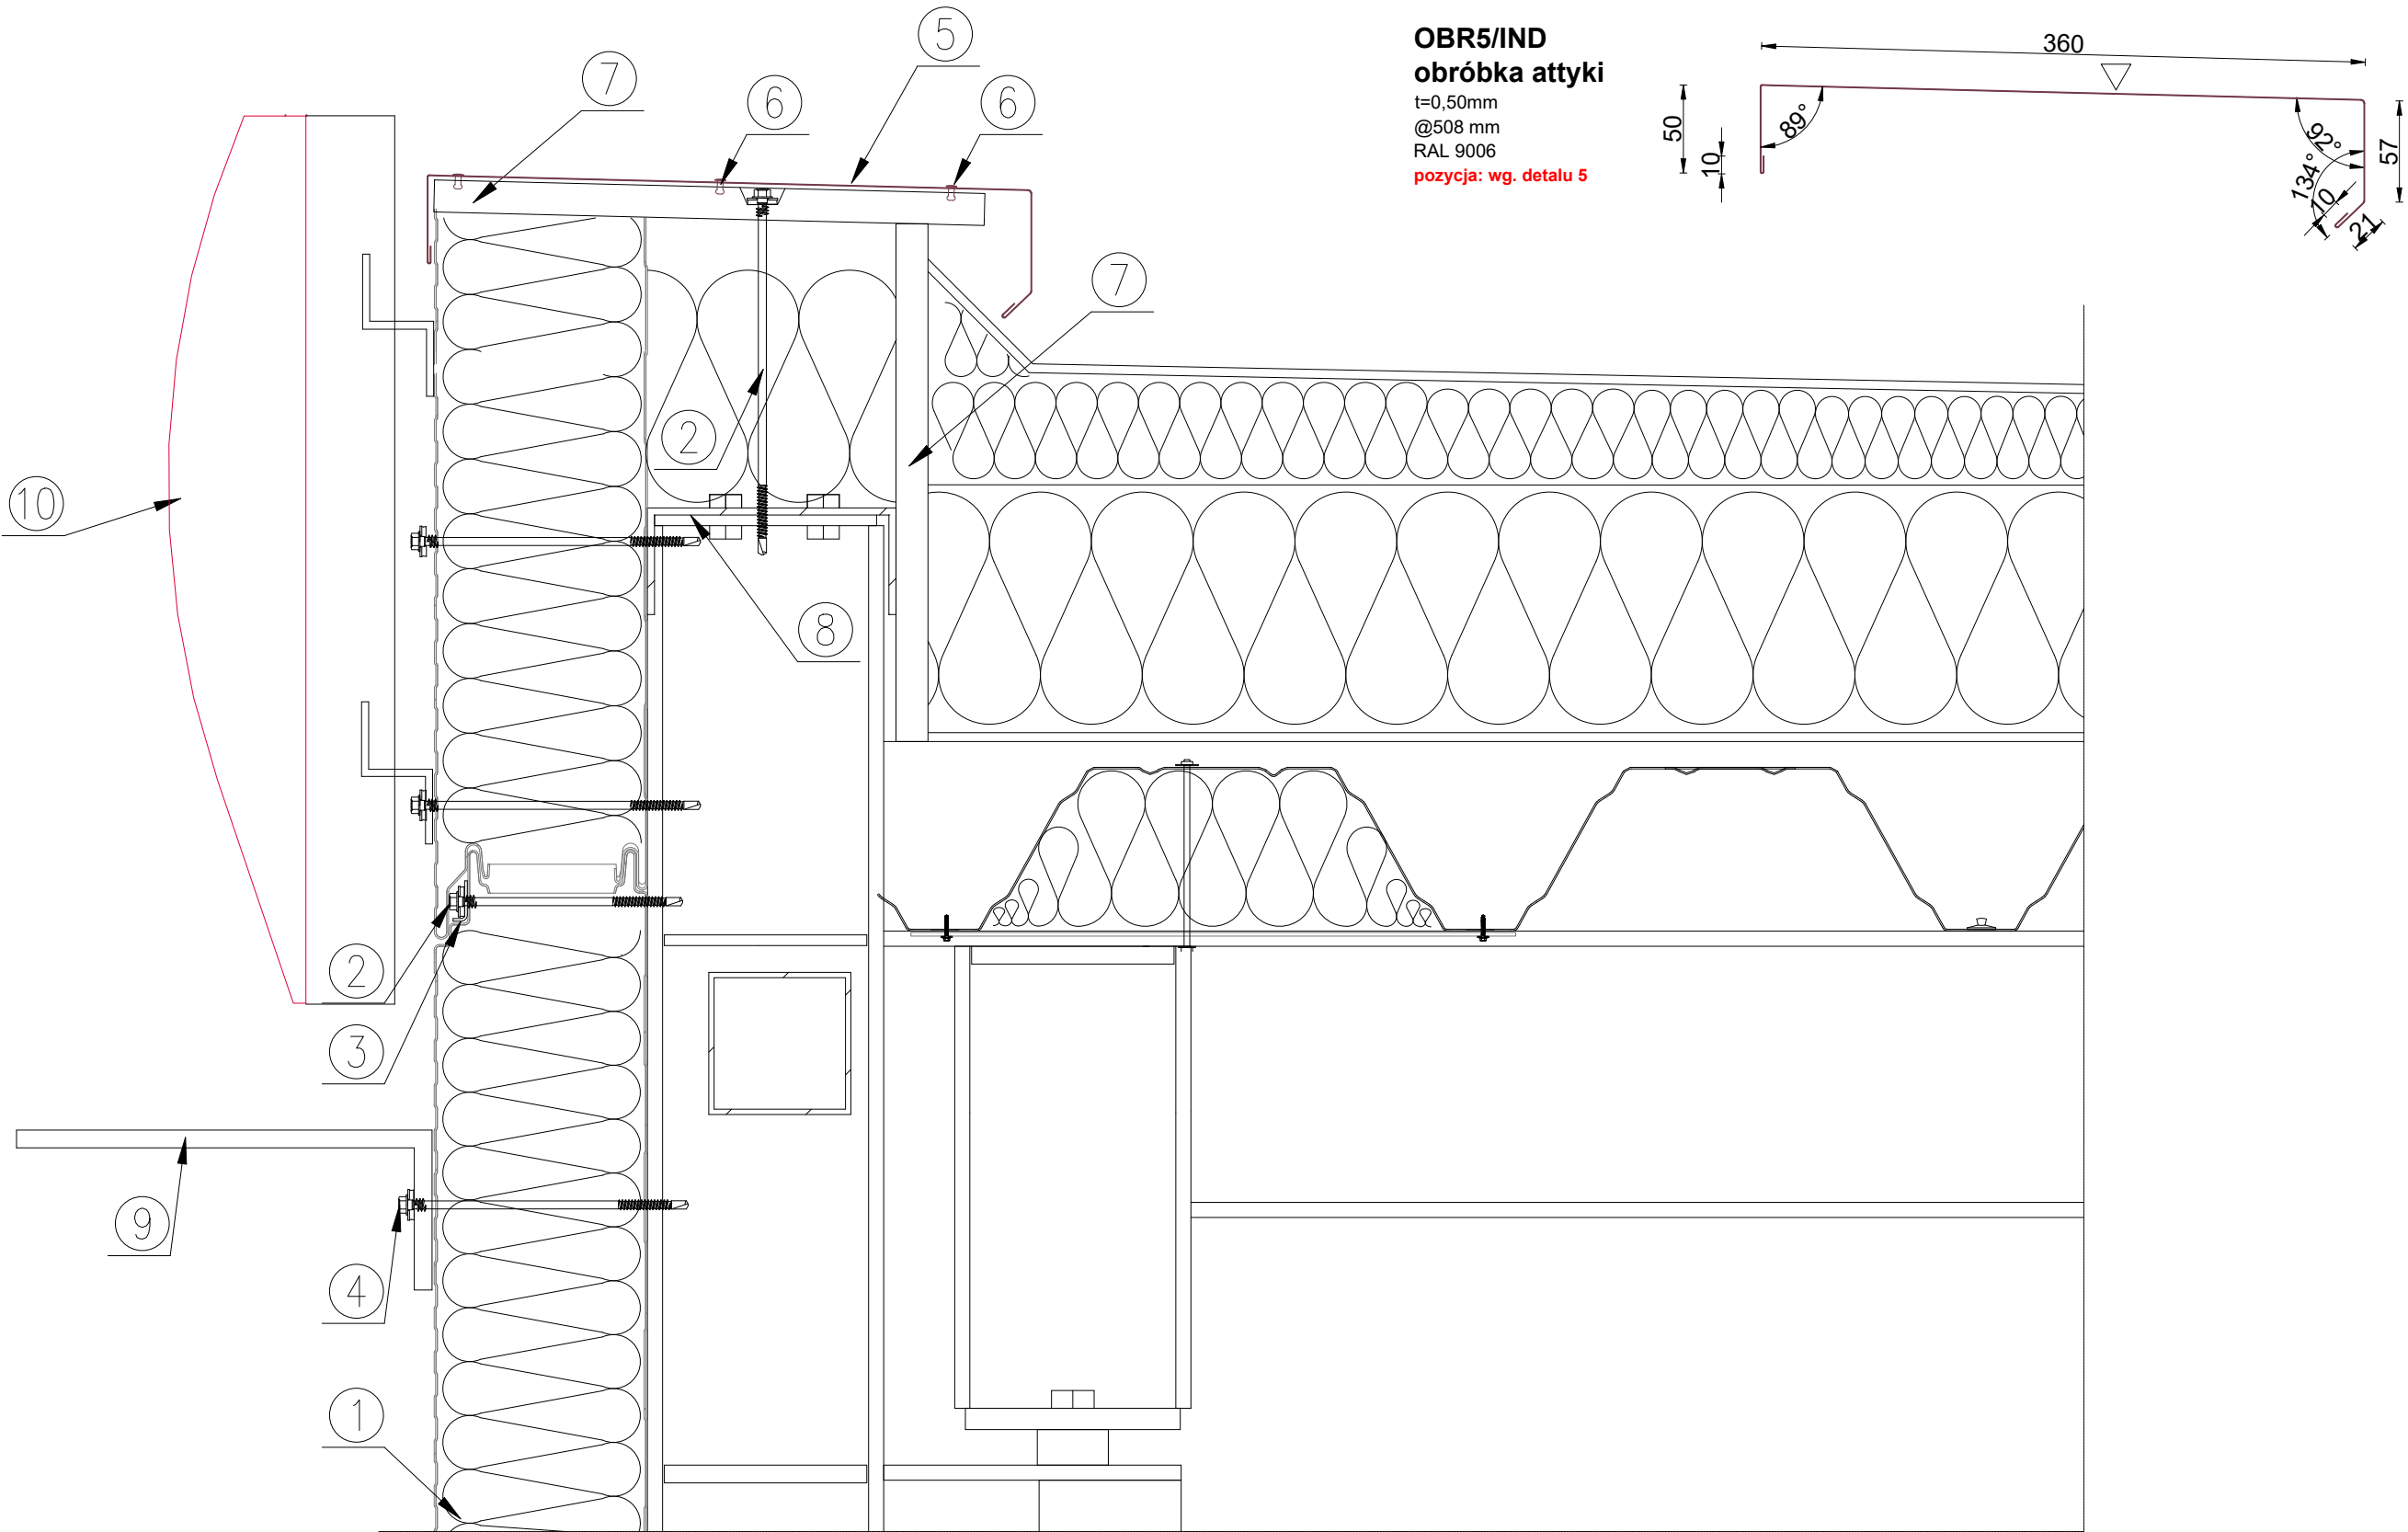

1. Płyta warstwowa ścienna PIR / Ukryty zamek 100.1000
2. Łącznik do mocowania płyt warstwowych z ukrytym zamkiem
3. Łącznik, podkładka L-02 do płyty z ukrytym zamkiem
4. Łącznik do mocowania płyt
5. Obróbka attykowa OBR5/IND
6. Nit jednostronny AL/Fe, lub łącznik samowiercący farmerski co ok. 300 mm
7. Płyta OSB
8. Ceownik
9. Wysięgnik do kamer mocowanych na budynku
10. Fryz stanowiący element wizualizacji wg kart katalogowych ORLEN


|                              |                             |         |            |
|------------------------------|-----------------------------|---------|------------|
| ZAMAWIAJĄCY                  |                             |         |            |
| ORLEN Budonaft               |                             |         |            |
| TEMAT                        |                             |         |            |
| PAWILON MYJNIA - UNIWERSALNY |                             |         |            |
| NAZWA RYSUNKU                |                             |         | NR RYS.    |
| DETAL 5<br>Attyka            |                             |         | D-4        |
| BRANŻA                       | OBUDOWA                     | STADIUM | 18.03.2025 |
| PROJEKTOWAŁ                  | MGR INŻ. ARCH. ARTUR CHWAŁA | NR UPR. | PODPIS     |
| SPRAWDZIŁ                    |                             | NR UPR. | PODPIS     |
| SKALA                        |                             |         | 1:4        |
| DATA                         |                             |         |            |

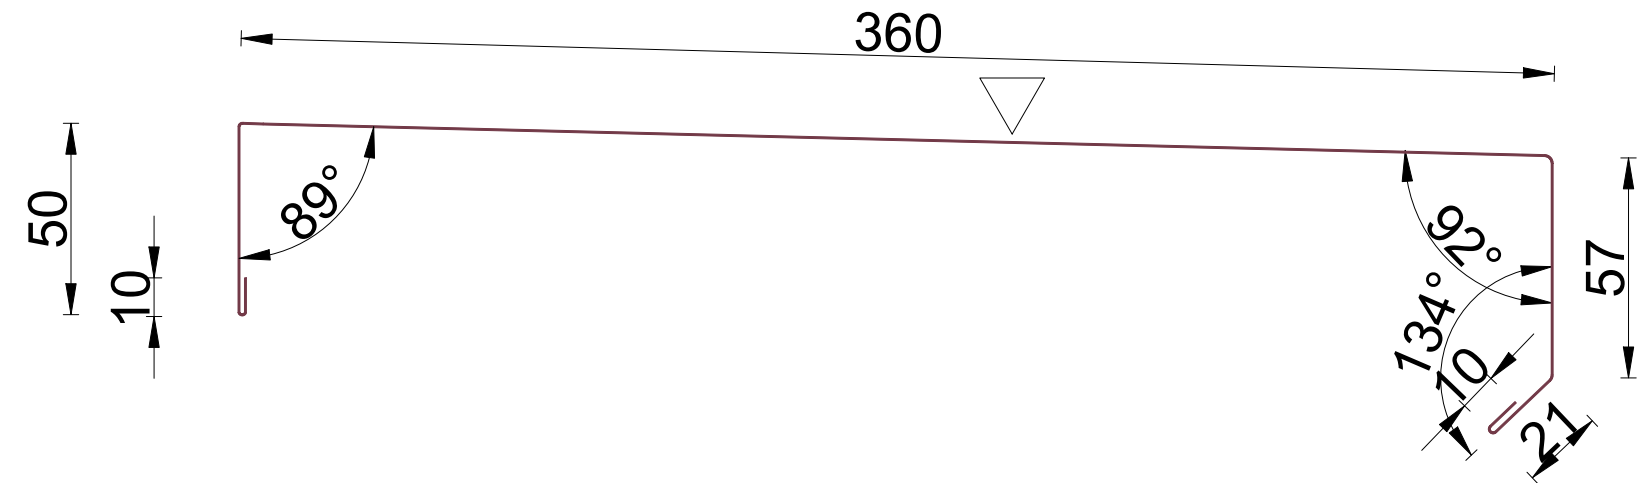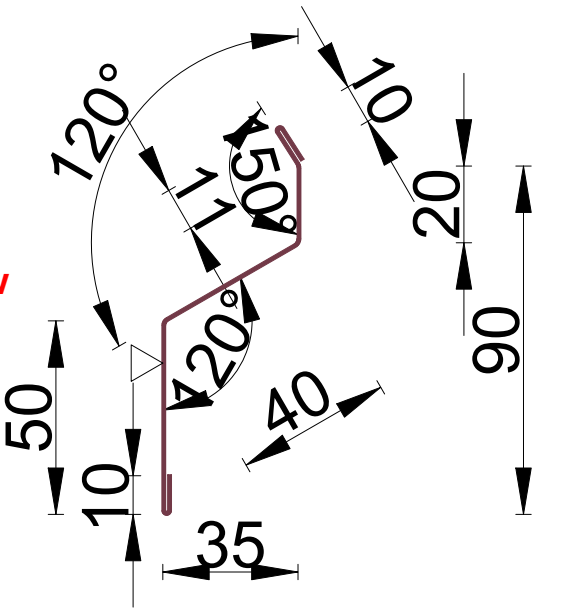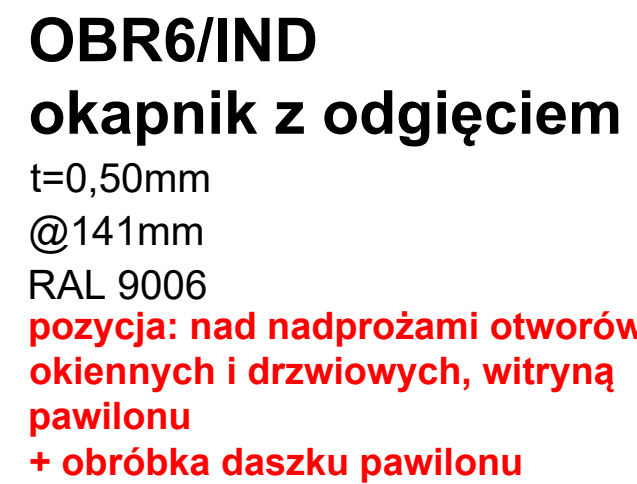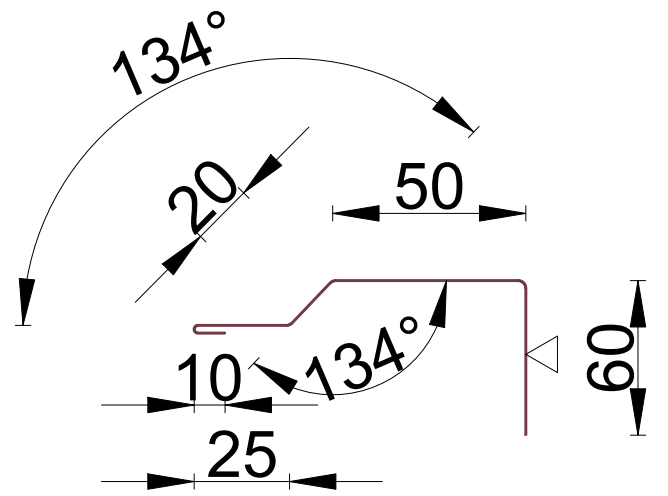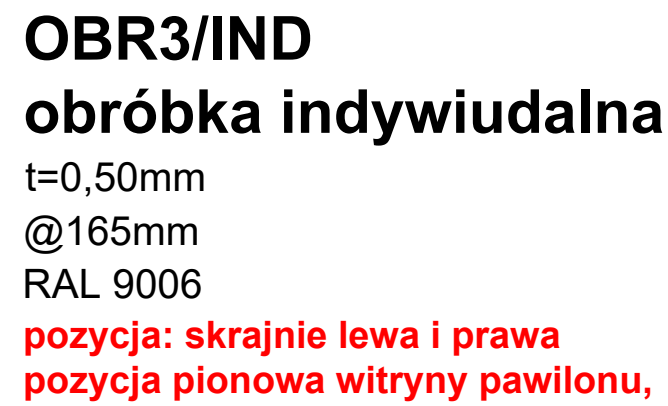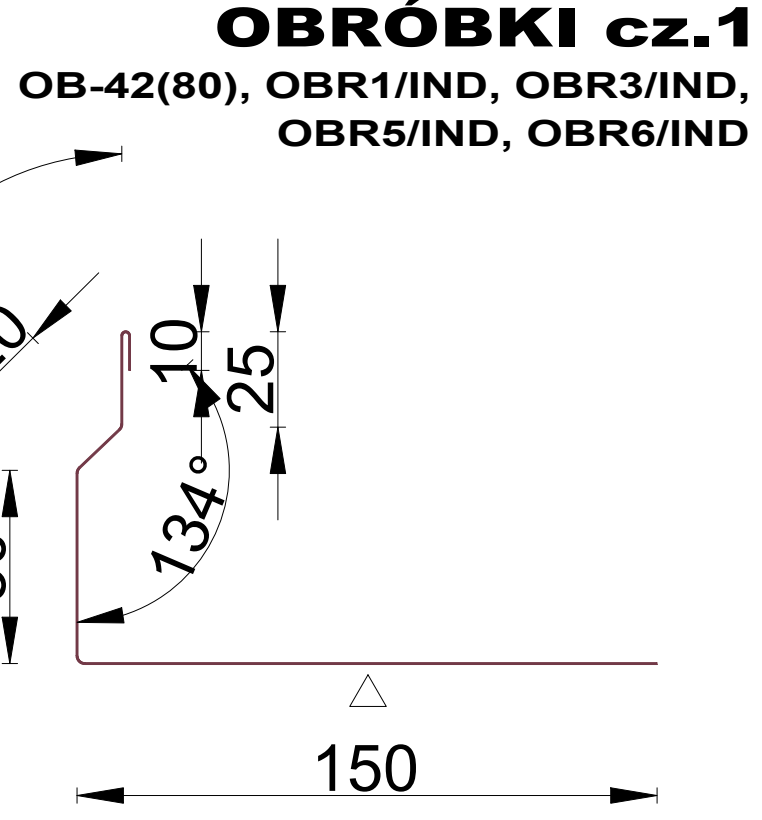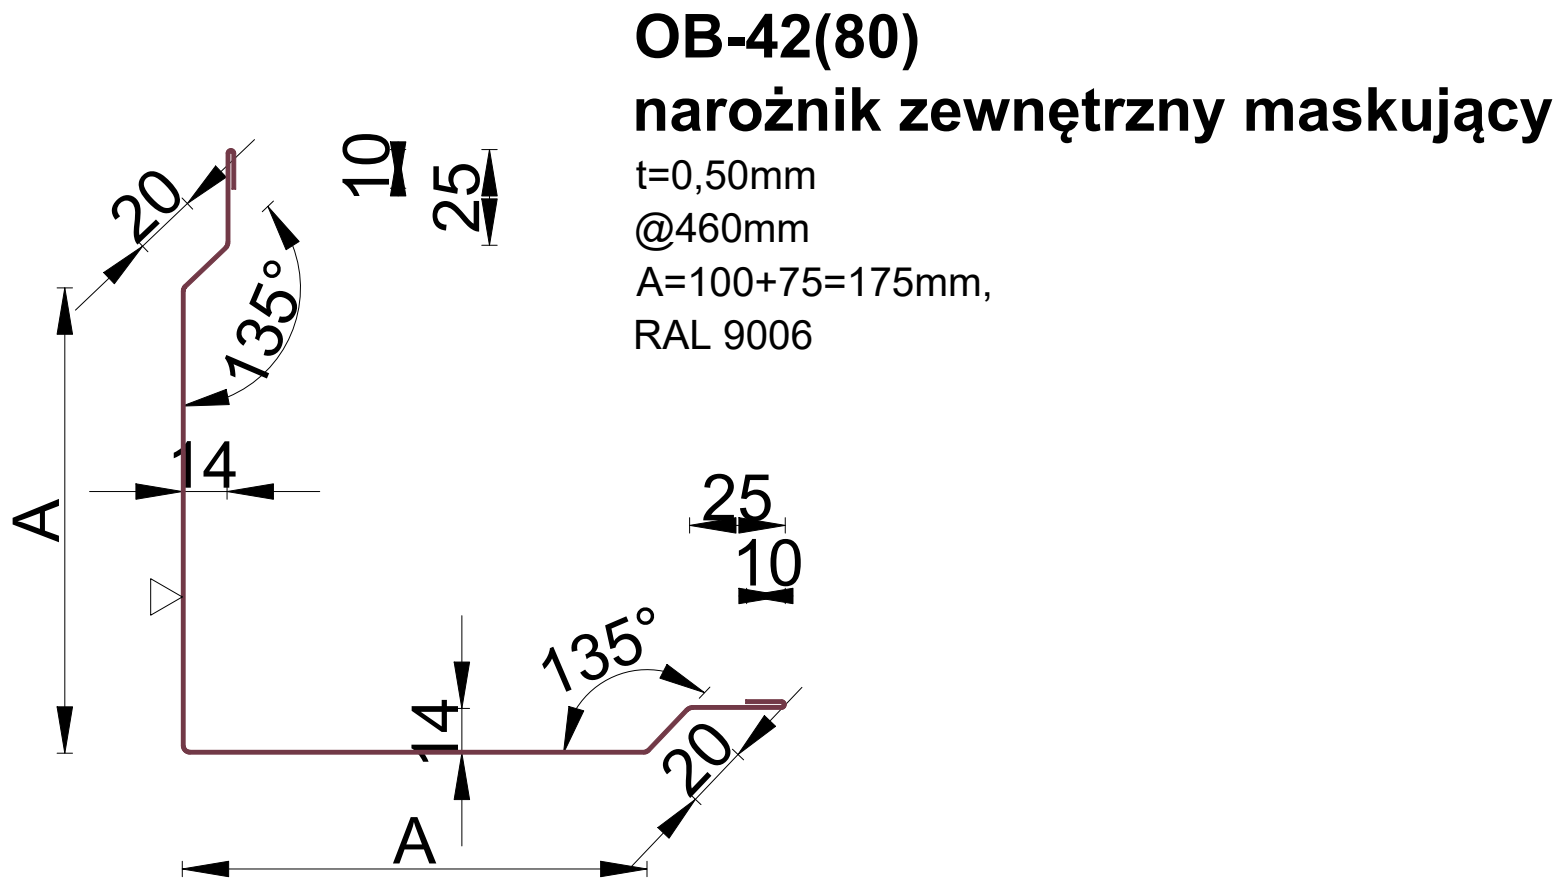

|   |         |            |         |
|---|---------|------------|---------|
| ZAMAWIAJĄCY   |         |            |         |
| <div><div>ORLEN Budonaft</div></div> |         |            |         |
| TEMAT   |         |            |         |
| PAWILON MYJNIA - UNIWERSALNY                                                                                              |         |            |         |
| NAZWA RYSUNKU   |         |            | NR RYS. |
| <div>OBRÓBK I cz.1</div> <div>OB-42(80), OBR1/IND,OBR3/IND,OBR5/IND, OBR6/IND</div>                                       |         |            | O-1     |
| BRANŻA   |         | STADIUM    |         |
| OBUDOWA   |         | 18.03.2025 |         |
| PROJEKTOWAŁ   | NR UPR. | PODPIS     | SKALA   |
| MGR INŻ. ARCH. ARTUR CHWAŁA                                                                                               |         |            | 1:2     |
| SPRAWDZIŁ   | NR UPR. | PODPIS     | DATA    |
|   |         |            |         |


OBR-M1a/IND  
obróbka indywidualna myjni

t=0,50mm  
@376mm  
RAL 9006, HDX 55  
pozycja: obróbka bramy myjni

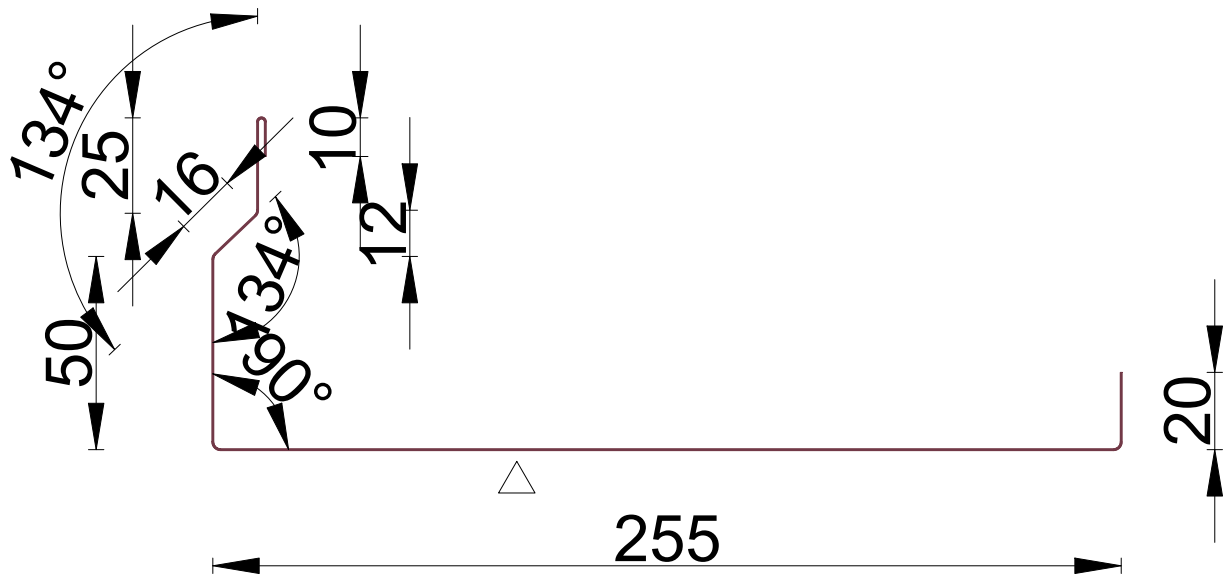


OBR-M4/IND  
obróbka indywidualna myjni

t=0,50mm  
dł/szer: 300mm/500mm  
RAL 9010, HDX 55  
ilość: 7 sztuk  
pozycja: maskownice przy konstrukcji

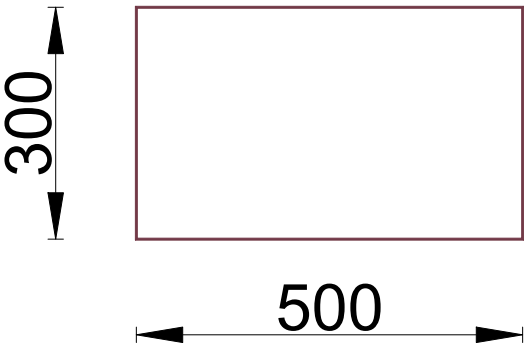


OBR-M2/IND  
obróbka indywidualna myjni

t=0,50mm  
@160mm  
RAL 9006  
pozycja: pozycja pozioma,  
zewnętrzna, witryny myjni

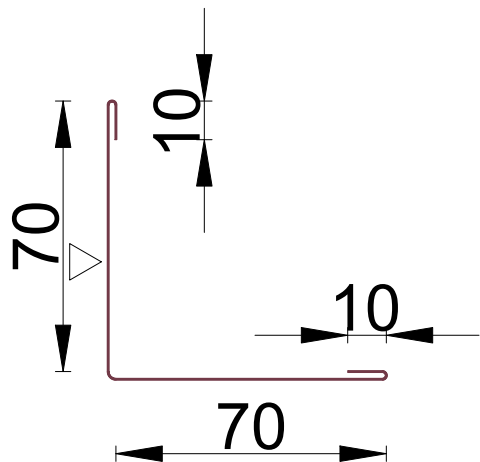

OBR-M3/IND  
obróbka indywidualna myjni

t=0,50mm  
@160mm  
RAL 9010, HDX 55  
pozycja: narożniki wewnętrzne/ wybrane

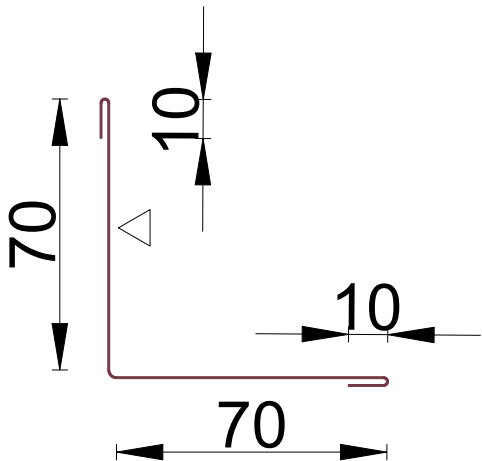

|   |  |            |         |
|---|--|------------|---------|
| ZAMAWIAJĄCY   |  |            |         |
| <div><div><div>ORLEN</div><div>Budonaft</div></div></div> |  |            |         |
| TEMAT   |  |            |         |
| PAWILON MYJNIA - UNIWERSALNY   |  |            |         |
| NAZWA RYSUNKU   |  |            | NR RYS. |
| <div><div>OBRÓBKİ cz.3</div><div>OBR-M1a/IN, OBR-M2/IN, OBR-M3/IND, OBR-M4/IND</div></div>                                                     |  |            | O-2     |
| BRANŻA   |  | STADIUM    |         |
| OBUDOWA   |  | 18.03.2025 |         |
| PROJEKTOWAŁ   |  | NR UPR.    | PODPIS  |
| MGR INŻ. ARCH. ARTUR CHWAŁA   |  |            |         |
| SPRAWDZIŁ   |  | NR UPR.    | PODPIS  |
|   |  |            |         |
|   |  |            |         |