

Mapa do celów projektowych

Skala:	1:500
KERG	WG.6640.13.2026
Jednostka Ewidencyjna	302308_5 - Zagórów
Obręb Ewidencyjny	0009 - Kopojno
Sekcja	6.172.20.20.3.4
Układ współrzędnych płaskich prostokątnych	2000/18
Układ wysokości:	PL-EVRF2007-NH
Obszar aktualizacji	- - - - -
Data opracowania mapy	10.01.2026
Informacja o służebnościach gruntowych	Mapa została wykonana bez ustaleń obciążeń dotyczących służebności gruntowych ujawnionych w księgach wieczystych
Granice uwidocznione na niniejszej mapie nie uwzględniają stanu prawnego działki	
Geodezja Michał Kulterman, Kopojno 79, 62-410 Zagórów NIP: 667-179-24-97, Regon: 541930042	Geodeta Uprawniony Andrzej Hławka Nr upr. 9110 62-400 Słupca, ul. Tuwima 12 tel. 63 275 13 20 Nazwa wykonawcy który opracował mapę. Imię i nazwisko geodety uprawnionego

Poświadczam, że niniejszy dokument został opracowany w wyniku prac geodezyjnych i kartograficznych, których rezultaty zawiera operat techniczny pozytywnie zweryfikowany. Jednocześnie informuję, że jestem świadomy odpowiedzialności karnej za złożenie fałszywego oświadczenia.	
Identyfikator ewidencji materiału zasobu	P.3023.2026.68
Organ służby geodezyjnej, który otrzymał zgłoszenie	Starosta Słupski
Wykonawca prac geodezyjnych	Geodezja Michał Kulterman
Nr oraz data sporządzenia dokumentu zawierającego wynik pozytywnej weryfikacji	Protokół Weryfikacji nr 1 z dnia 15.01.2026
Imię, Nazwisko oraz nr uprawnień zawodowych kierownika prac	Geodeta Uprawniony Andrzej Hławka Nr upr. 9110 62-400 Słupca, ul. Tuwima 12 tel. 63 275 13 20


Legenda:

- Projektowany budynek mieszkalny jednorodzinny "DOM W LESZCZYNOWCACH 7".
- Projektowany zbiornik bezodpływowy na nieczystości ciekłe o poj. 10,0 m³.
- Miejsce do gromadzenia odpadów stałych.
- P - Miejsce postojowe o wym. 2,5 m x 5,0 m.


- Obszar opracowania oraz do wyłączenia z produkcji rolnej 1302,00 m²
- Projektowany budynek.
- Projektowane utwardzenie terenu z kostki brukowej (place, dojścia, wjazdy, tarasy).
- Powierzchnia biologicznie czynna - trawa
- Nieprzekraczalna linia zabudowy
- WJAZD, WEJŚCIE

Zestawienie powierzchni:

- Powierzchnia zabudowy: 148,70 m² (11,42%)
- Powierzchnia utwardzona:
 - kostka brukowa: 215,00 m² (16,51 %)
- Powierzchnia biologicznie czynna: 938,30 m² (72,07%)
- Powierzchnia opracowania: 1302,00 m² (100%)

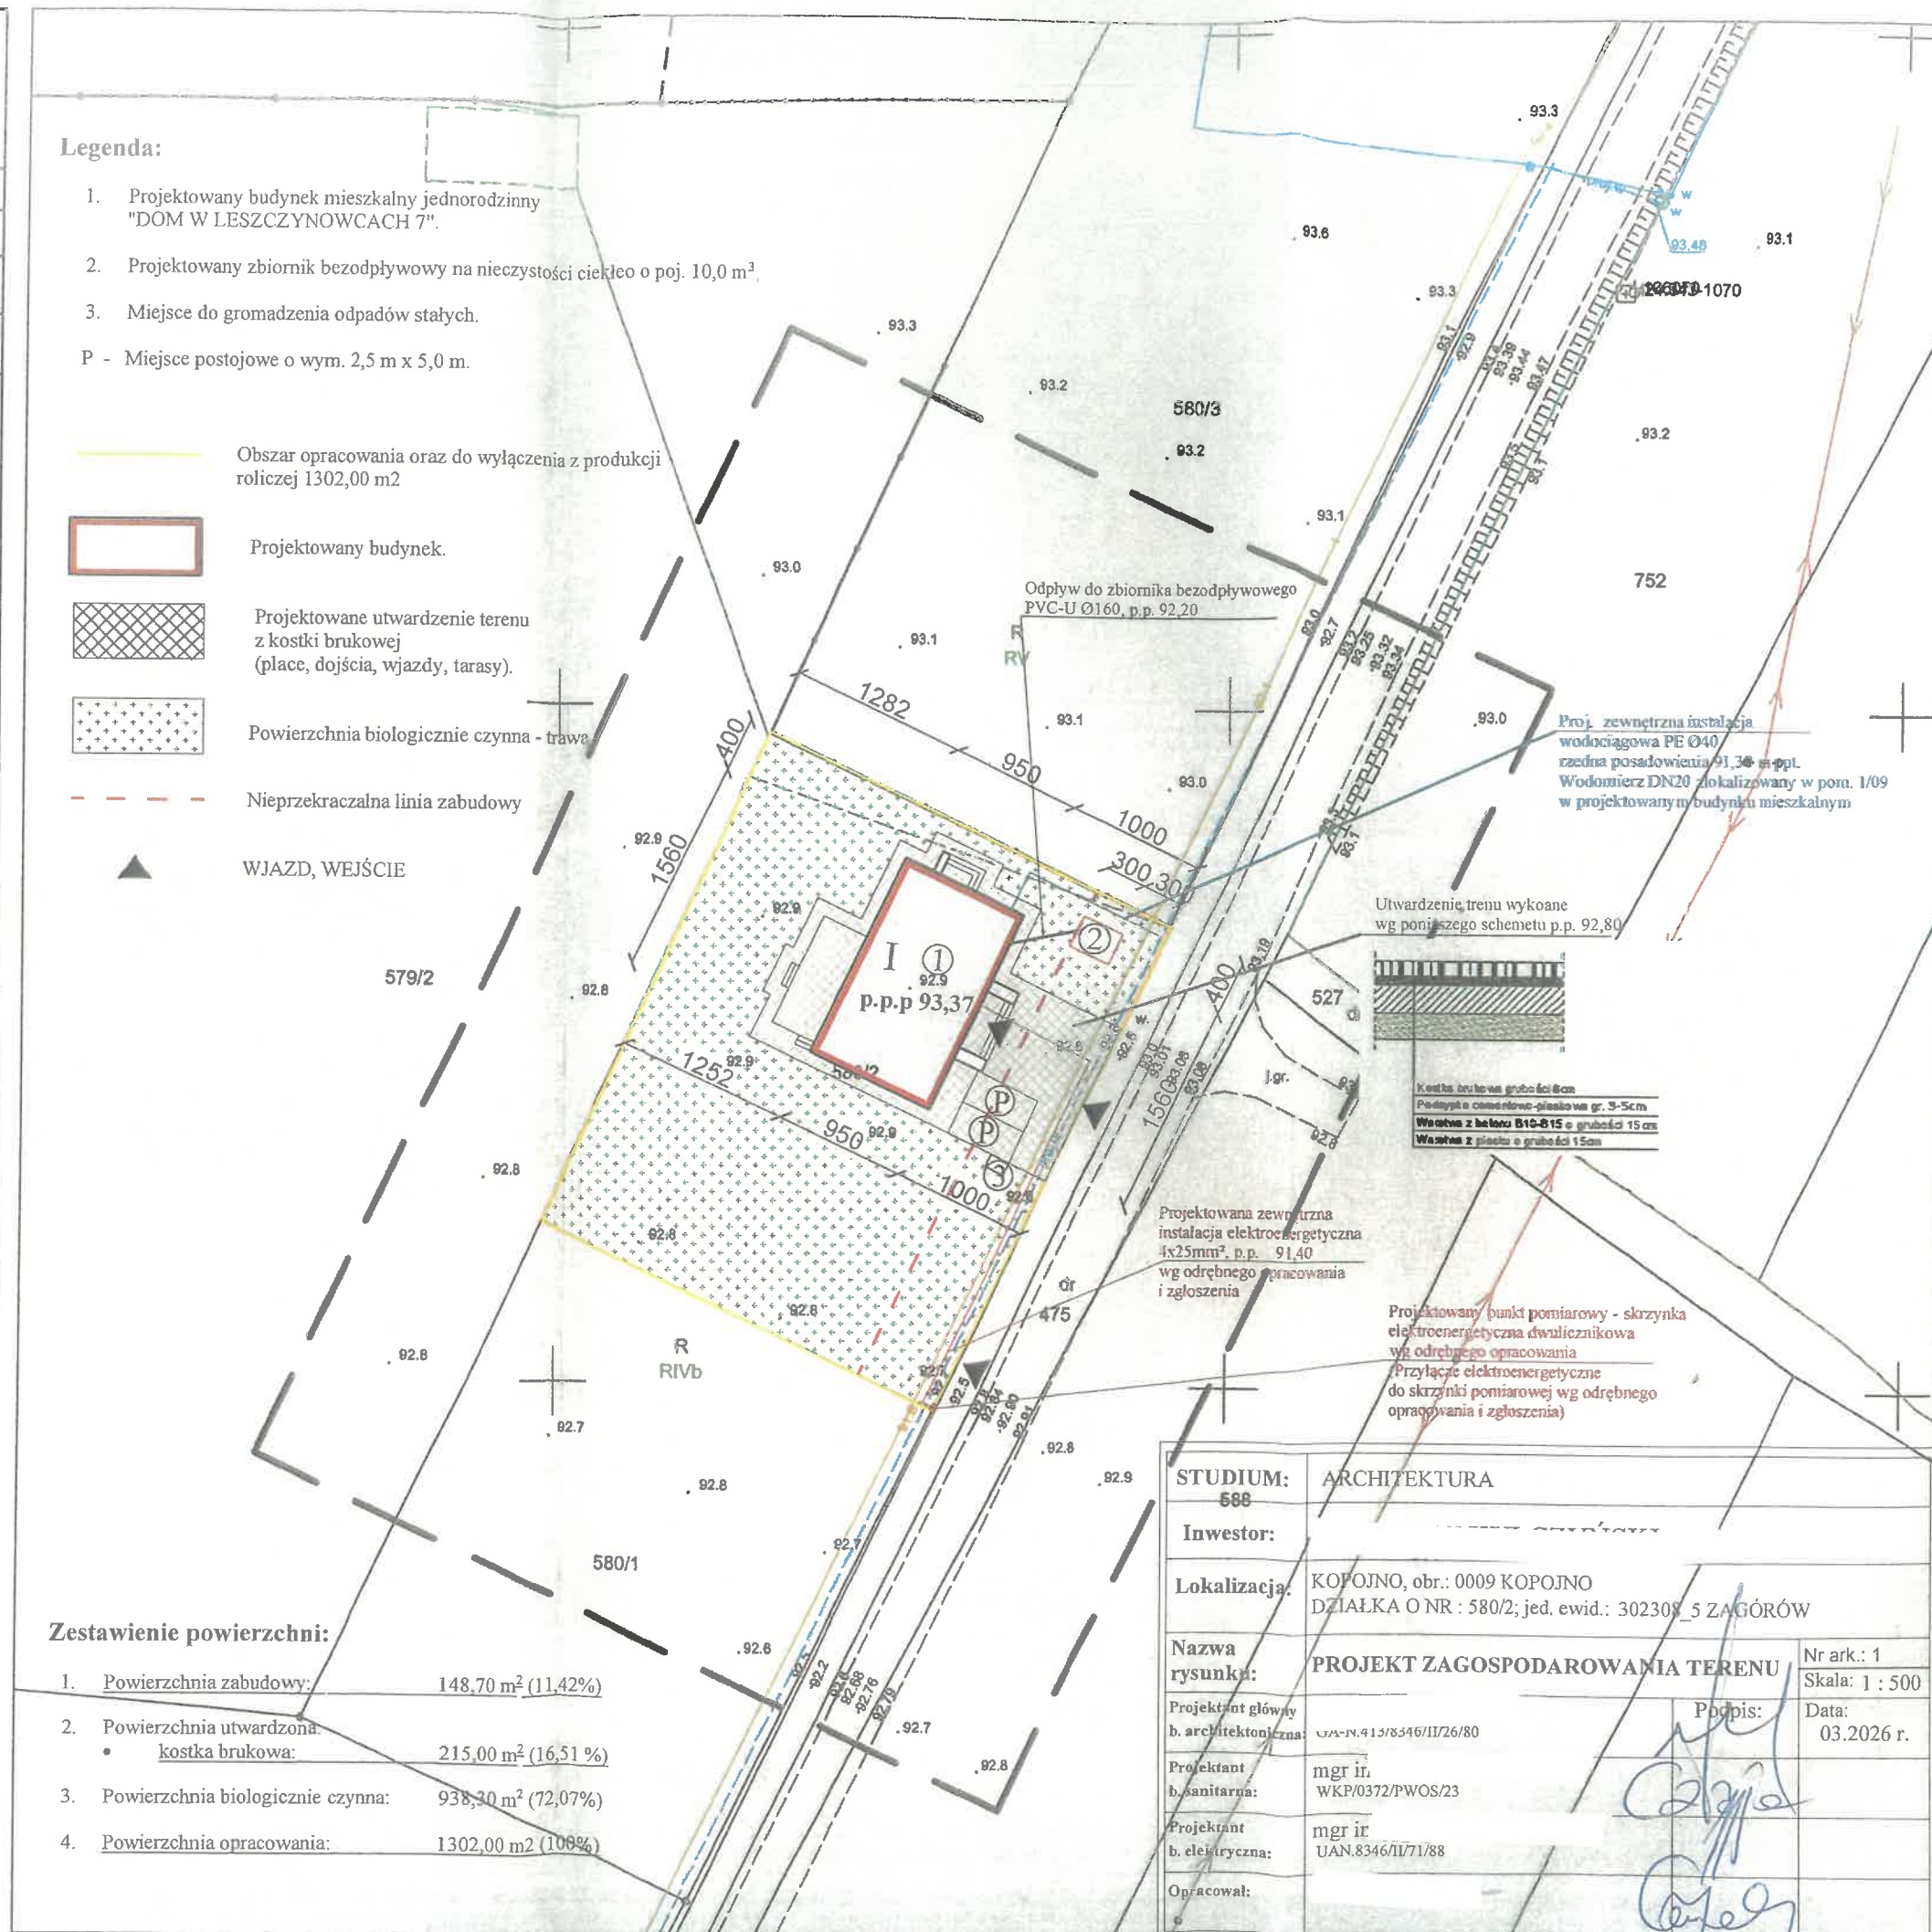

Skala 1: 999

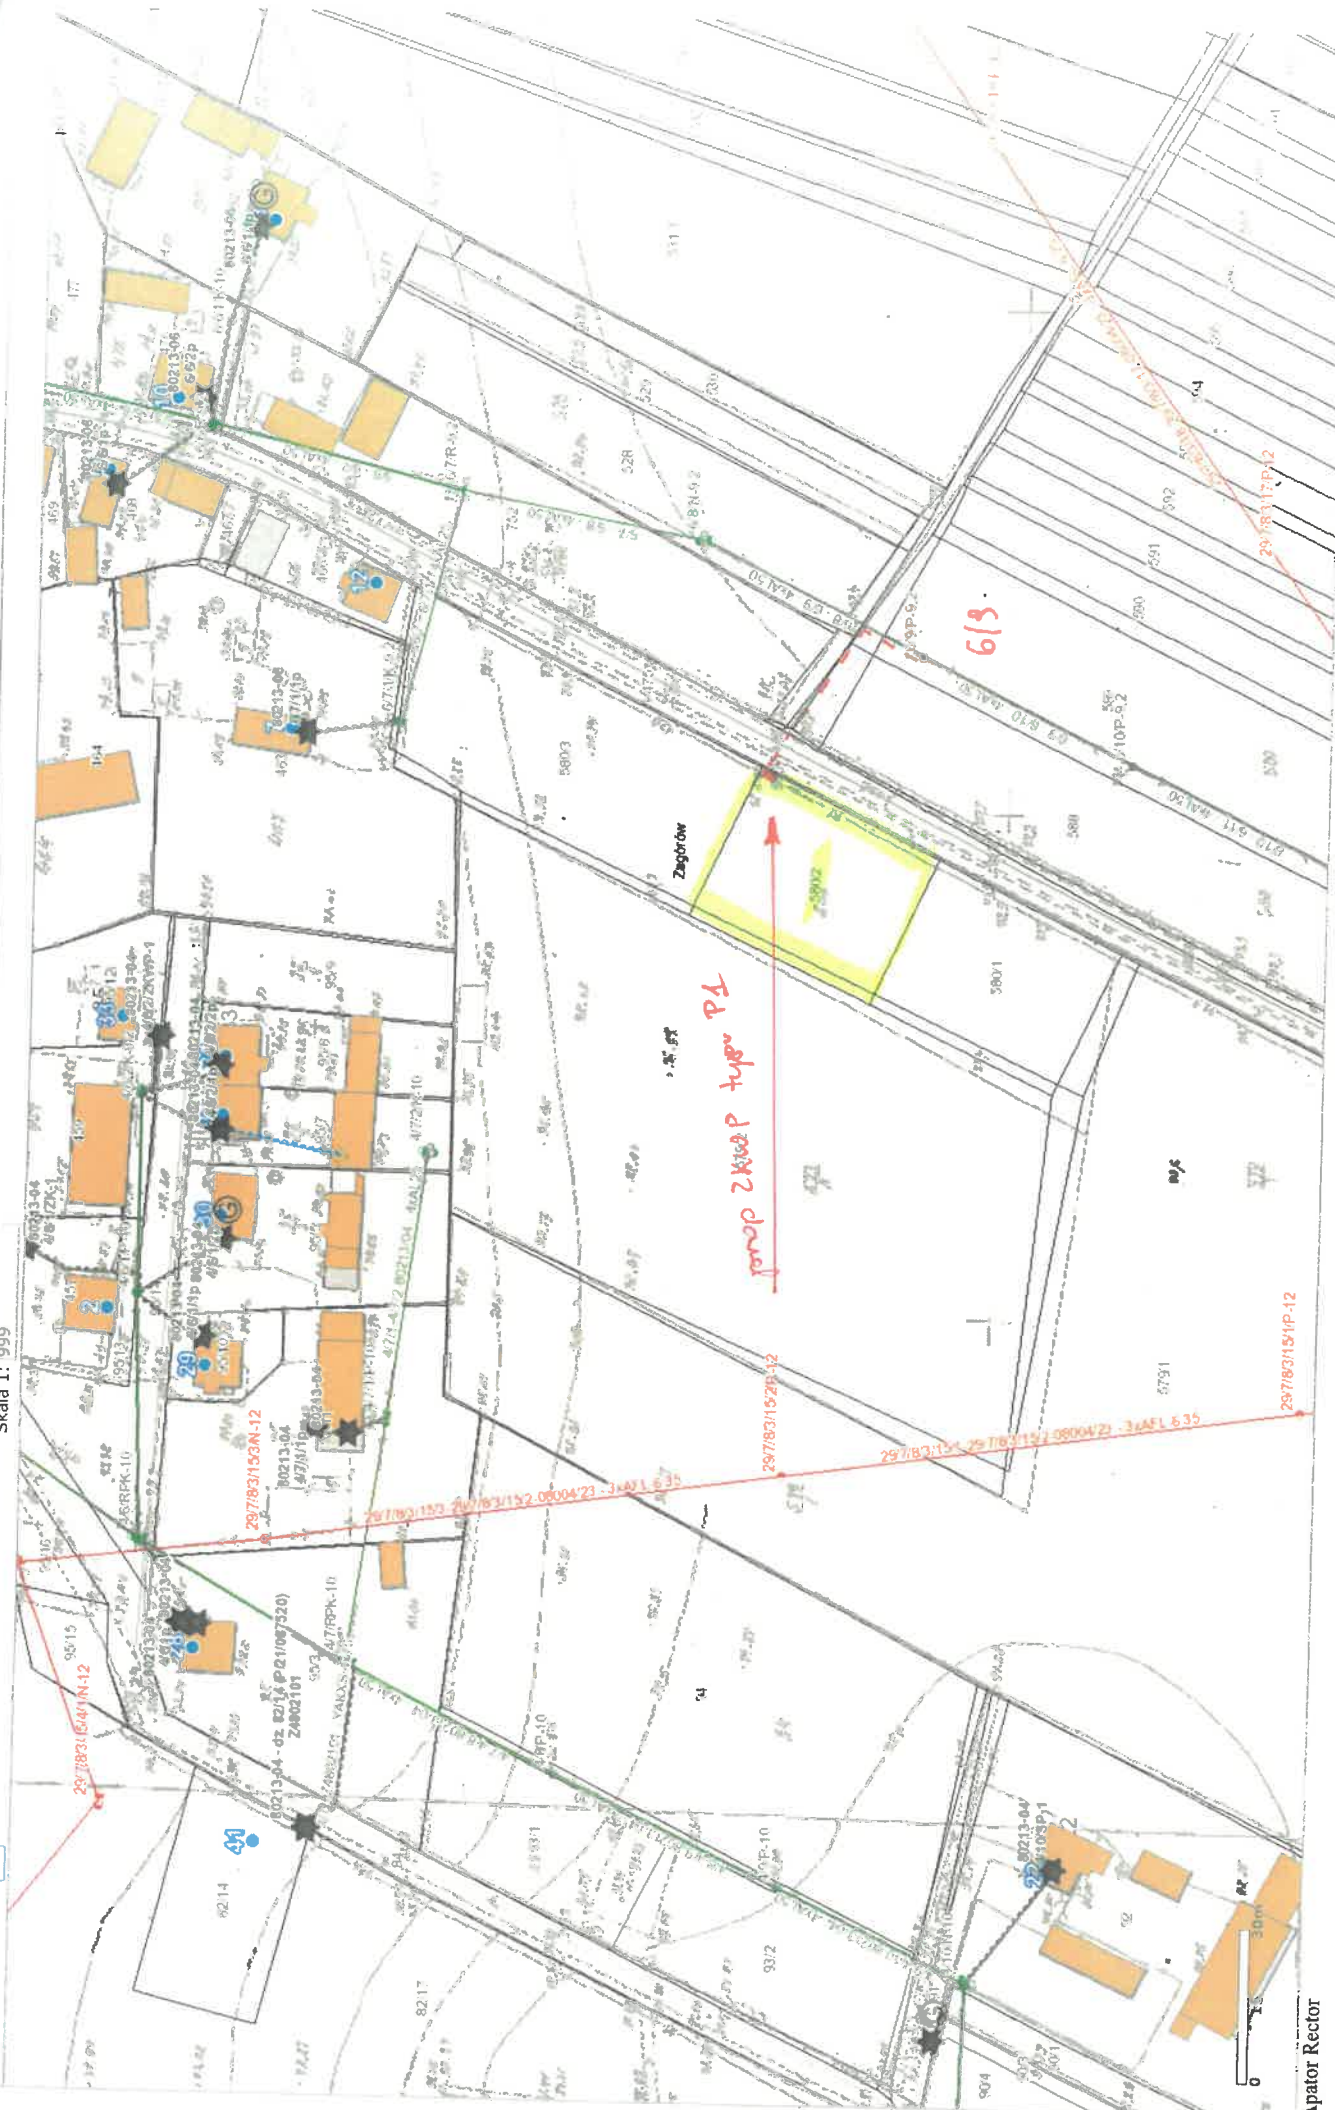

Apator Rector

80213/06
2e strona 613