

KP PROJEKT S.C. Karolina Landowska, Paweł Narloch
ul. Moniuszki 7/8, 83-400 Kościerzyna
NIP: 591-171-89-63

PROJEKT BUDOWLANY

EGZEMPLARZ NR:	1 – Oryginalny inwestora
TEMAT:	Przyłącze kablowe nn 0,4kV w celu zasilenia instalacji monitoringu działki nr 523 w miejscowości Stare Polaszki, gm. Stara Kiszewa
KATEGORIA OBIEKTU:	XXVI
ADRES:	Stare Polaszki, gm. Stara Kiszewa
IDENTYFIKATORY DZIAŁEK NA KTÓRYCH OBKIEKT JEST USYTUOWANY:	220608_2.0018.413 220608_2.0018.429/2
NR UMOWY:	ZN/1772/3434MZI/2026/2600855/1
OBSZAR STACJA:	T-61848 Stare Polaszki pod Lasem
BRANZA:	Elektroenergetyczna
INWESTOR:	ENERGA - OPERATOR SA z siedzibą w Gdańsku 80-557 Gdańsk, ul. Marynarki Polskiej 130
OPRACOWAŁ:	Paweł Narloch
PROJEKTOWAŁ:	Rafał Gruchała-Węsierski Specjalność: INSTALACYJNA Nr uprawnień POM/0169/PWBE/17 <i>mgr inż. Rafał Gruchała - Węsierski</i> uprawnienia budowlane do projektowania i kierowania robotami budowlanymi bez ograniczeń w specjalności instalacyjnej w zakresie sieci, instalacji i urządzeń elektrycznych i elektroenergetycznych Nr ewid. POM/0169/PWBE/17
DATA OPRACOWANIA:	marzec, 2026 r.



KP PROJEKT S.C. Karolina Landowska, Paweł Narloch
ul. Moniuszki 7/8, 83-400 Kościerzyna
NIP: 591-171-89-63



Uzgodnienie wystawione wyłącznie w formie elektronicznej.

Energa-Operator S.A. Oddział w Gdańsku

Dział Dokumentacji Energetycznej

Dokumentację projektową sprawdzono pod względem

zgodność z P/25/099131

Uzgodnienie nr 2026/09/05365/34MMD/1178

Data uzgodnienia 02.10.2026 r.

PROJEKT BUDOWLANY



Elektronicznie
podpisany przez
Jarosław Pitas
Data: 2026.10.05
08:09:46 +02'00'

EGZEMPLARZ NR:	1 – Oryginalny inwestora
TEMAT:	Przylącze kablowe nn 0,4kV w celu zasilania instalacji monitoringu działki nr 523 w miejscowości Stare Polaszki, gm. Stara Kiszewa
KATEGORIA OBIEKTU:	XXVI
ADRES:	Stare Polaszki, gm. Stara Kiszewa
IDENTYFIKATORY DZIAŁEK NA KTÓRYCH OBIEKT JEST USYTUOWANY:	220608_2.0018.413 220608_2.0018.429/2
NR UMOWY:	ZN/1772/3434MZI/2026/2600855/1
OBSZAR STACJA:	T-61848 Stare Polaszki pod Lasem
BRANZA:	Elektroenergetyczna
INWESTOR:	ENERGA - OPERATOR SA z siedzibą w Gdańsku 80-557 Gdańsk, ul. Marynarki Polskiej 130
OPRACOWAŁ:	Paweł Narloch
PROJEKTOWAŁ:	Rafał Gruchała-Węsierski Specjalność: INSTALACYJNA Nr uprawnień POM/0169/PWBE/17 <i>mgr inż. Rafał Gruchała - Węsierski</i> uprawnienia budowlane do projektowania i kierowania robotami budowlanymi bez ograniczeń w specjalności instalacyjnej w zakresie sieci, instalacji i urządzeń elektrycznych i elektroenergetycznych Nr ewid. POM/0169/PWBE/17
DATA OPRACOWANIA:	marzec, 2026 r.

Harmonogram prac - podłączenie urządzeń do istniejącej sieci elektroenergetycznej

Budowa przyłącza kablowego nN 0,4kV dla zasilania działki 523 w m. Stare Polaszki, gm. Stara Kiszewa

EOP/KP/3/2026/09/055528

OBI/34/2600855

Data wpływu dokumentacji projektowej (ODYS)

21.09.2026

Prace PPN:

Czas wyłączenia:

3 godz. wyłączenia z Targów

Liczba niezasilonych odbiorców:

Liczba zastosowanych agregatów:

Obiekt zasilony agregatem:

Moc zastosowanych agregatów:

Zakres prac dla SPNS (mostki, przełączenia, itp.):

Inżynier Wiodący
ds. Linii Elektroenergetycznych

Bogdan Grala

Imię i Nazwisko

25.09.2026

Data



Podpis

Starostwo Powiatowe w Kościerzynie
Starosta Kościerski

Kościerzyna, dnia 19 sierpnia 2026 roku

ZAŚWIADCZENIE
Nr AB.6743.834.2.2026

Na podstawie art. 30 ust. 5aa ustawy z dnia 7 lipca 1994 roku - Prawo budowlane (tj. Dz.U. z 2025 poz. 418, z późn. zmian.) Starosta Kościerski zaświadcza o braku podstaw do wniesienia sprzeciwu do zgłoszenia ENERGA-OPERATOR S.A., z dnia 11 sierpnia 2026 roku - o zamiarze prowadzenia robót budowlanych, polegających na budowie przyłącza elektroenergetycznego kablowego nn-0,4kV, na terenie działek nr: 413, 429/2, w obrębie ewidencyjnym Stare Polaszki, w gminie Stara Kiszewa.

Jednocześnie informuje się, że:

- termin wniesienia sprzeciwu - upływa z dniem: 1 września 2026 roku,
- zgodnie z powołanym przepisem art. 30 ust. 5aa ustawy Prawo budowlane, wydanie niniejszego zaświadczenia - o braku podstaw do wniesienia sprzeciwu:
 - wyłącza możliwość wniesienia sprzeciwu, o którym mowa w ust. 6 i 7,
 - uprawnia inwestora do rozpoczęcia robót budowlanych.

Z up. STAROSTY
Monika Wollik-Litwin
SEKRETARZ

/- podpisano kwalifikowanym podpisem elektronicznym/

Otrzymują: (+ info. RODO)

1. Karolina Landowska- e-Doręczenia
 - w imieniu: ENERGA-OPERATOR S.A.
 - ul. Marynarki Polskiej 130, 80-557 Gdańsk
2. a/a

Do wiadomości:

1. Powiatowy Inspektorat Nadzoru Budowlanego w Kościerzynie- e-Doręczenia
 - wraz z kopią zgłoszenia

tel. +48 58 680 1856 fax: +48 58 680 1858
83-400 Kościerzyna, ul. 3 Maja 9C
starostwo@powiatkoscierski.pl
www.powiatkoscierski.pl



KP PROJEKT S.C. Karolina Landowska, Paweł Narloch
ul. Moniuszki 7/8, 83-400 Kościerzyna
NIP: 591-171-89-63

PROJEKT ZAGOSPODAROWANIA TERENU

NUMER OBI:	OBI/34/2600855
KATEGORIA OBIEKTU:	XXVI
NAZWA ZAMIERZENIA BUDOWLANEGO:	Przyłącze kablowe nn 0,4kV
ADRES:	Stare Polaszki, gm. Stara Kiszewa
IDENTYFIKATORY DZIAŁEK NA KTÓRYCH OBIEKT JEST USYTUOWANY:	220608_2.0018.413 220608_2.0018.429/2
INWESTOR:	ENERGA - OPERATOR SA z siedzibą w Gdańsku 80-557 Gdańsk, ul. Marynarki Polskiej 130
OPRACOWAŁ:	Paweł Narloch
PROJEKTOWAŁ:	Rafał Gruchała-Węsierski Specjalność: INSTALACYJNA Nr uprawnień POM/0169/PWBE/17 <i>mgr inż. Rafał Gruchała - Węsierski</i> uprawnienia budowlane do projektowania i kierowania robotami budowlanymi bez ograniczeń w specjalności instalacyjnej w zakresie sieci, instalacji i urządzeń elektrycznych i elektroenergetycznych Nr ewid. POM/0169/PWBE/17
DATA OPRACOWANIA:	marzec, 2026 r.

SPIS TREŚCI

I. CZĘŚĆ OPISOWA

1.	UPRAWNIENIA BUDOWLANE PROJEKTANTA	4
2.	ZAŚWIADCZENIE IZBA	6
3.	OŚWIADCZENIE PROJEKTANTA	7
4.	PRZEDMIOT ZAMIERZENIA BUDOWLANEGO	8
5.	ISTNIEJĄCY STAN ZAGOSPODAROWANIA	8
6.	PROJEKTOWANE ZAGOSPODAROWANIE TERENU	8
7.	ZESTAWIENIE	8
8.	INFORMACJE I DANE	9
9.	DANE DOTYCZĄCE WARUNKÓW OCHRONY PRZECIWPORAŻENIOWEJ W SZCZEGÓLNOŚCI O DROGACH POŻAROWYCH ORAZ PRZECIWPOŻAROWYM ZAOPATRZENIU W WODĘ, WRAZ Z ICH PARAMETRAMI TECHNICZNYMI	9
10.	NIEZBĘDNE DANE WYNIKAJĄCE ZE SPECYFIKI, CHARAKTERU I STOPNIA SKOMPLIKOWANIA OBIEKTU BUDOWLANEGO LUB ROBÓT BUDOWLANYCH	10
11.	OPINIA GEOTECHNICZNA	10
12.	OBSZAR ODDZIAŁYWANIA OBIEKTU	10
13.	WPLYW INWESTYCJI NA ŚRODOWISKO	10

II. CZĘŚĆ RYSUNKOWA

1.	PROJEKT ZAGOSPODAROWANIA TERENU	11
----	---------------------------------	----

4. Przedmiot zamierzenia budowlanego

Przedmiotem niniejszego opracowania jest budowa urządzenia budowlanego w postaci przyłącza kablowego nn 0,4kV dla zasilenia w energię elektryczną działki nr 523 zlokalizowanej w miejscowości Stare Polaszki, gm. Stara Kiszewa. Projektowane elementy umieszczono na nr 413, 429/2 jednostka ewidencyjna Stara Kiszewa [220608_2] obręb Stare Polaszki [0018]. Projekt realizowany jest w oparciu i zlecenie inwestora numer ZN/1772/3434MZI/2026/2600855/1.

5. Istniejący stan zagospodarowania

Obiekt należy zasilić z istniejącej linii kablowej nn 0,4kV, linii napowietrznej nn 0,4kV, stacji transformatorowej SN-15kV/nn-0,4kV. Ogólny stan sieci, do której należy wykonać przyłączenie ocenia się jako dobry, nie wymagający modernizacji. Projektowana trasa kabla przebiega przez nawierzchnie nieutwardzone. Na terenie inwestycji znajduje się sieć energetyczna, telekomunikacyjna, kanalizacyjna i wodociągowa. Nie przewiduje się robót rozbiórkowych.

6. Projektowane zagospodarowanie terenu

- a) urządzenia budowlane związane z obiektami budowlanymi: przyłącze kablowe nn 0,4kV;
- b) sposób doprowadzania lub oczyszczenia ścieków: nie przewiduje się doprowadzania lub oczyszczenia ścieków;
- c) układ komunikacyjny: obiekt liniowy nie wymaga obsługi komunikacyjnej;
- d) sposób dostępu do drogi publicznej: nie dotyczy;
- e) parametry techniczne sieci i urządzeń uzbrojenia terenu: wybudować przyłącze kablowe nn 0,4 kV typu YAKXS 4x120mm² wraz ze złączem typu KRSN-P2/2F-NH2/R-NH00/F;
- f) ukształtowanie terenu i układ zieleni, w zakresie niezbędnym do uzupełnienia części rysunkowej projektu zagospodarowania działki lub terenu: realizacja inwestycji nie wpłynie na zmianę ukształtowania terenu oraz nie powoduje zmian w układzie zieleni.

7. Zestawienie

- a) powierzchni zabudowy projektowanych i istniejących obiektów budowlanych, przy czym powierzchnię zabudowy budynku pomniejsza się o powierzchnię części zewnętrznych budynku, takich jak: tarasy naziemne i podparte słupami, gzymsy oraz balkony: nie dotyczy;
- b) powierzchni dróg, parkingów, placów i chodników: nie dotyczy;
- c) powierzchni biologicznie czynnej: nie dotyczy;
- d) powierzchni innych części terenu: nie dotyczy;
- e) długość linii kablowej: 62m.

8. Informacje i dane

- a) o rodzaju ograniczeń lub zakazów w zabudowie i zagospodarowaniu tego terenu wynikających z aktów prawa miejscowego lub decyzji o warunkach zabudowy i zagospodarowania terenu, jeżeli są wymagane: teren zamierzenia budowlanego nie jest objęty miejscowym planem zagospodarowania przestrzennego - brak ograniczeń w zakresie budowy infrastruktury technicznej.
- b) czy działka lub teren, na którym jest projektowany obiekt budowlany, są wpisane do rejestru zabytków lub gminnej ewidencji zabytków lub czy zamierzenie budowlane lokalizowane jest na obszarze objętym ochroną konserwatorską: teren zamierzenia budowlanego nie jest wpisany do rejestru zabytków, gminnej ewidencji zabytków oraz nie podlega ochronie konserwatorskiej. W razie natrafienia w trakcie prac ziemnych na obiekty archeologiczne, należy przerwać prace, zabezpieczyć teren i niezwłocznie powiadomić organ służby ochrony zabytków, a następnie przystąpić do archeologicznych badań ratunkowych;
- c) określające wpływ eksploatacji górniczej na działkę lub teren zamierzenia budowlanego – jeśli zamierzenie budowlane znajdują się w granicach terenu górniczego: projektowana inwestycja nie znajduje się na terenach górniczych, dlatego odstąpiono od określenia wpływu eksploatacji górniczej.
- d) o charakterze, cechach istniejących i przewidywanych zagrożeń dla środowiska oraz higieny i zdrowia użytkowników projektowanych obiektów budowlanych i ich otoczenia w zakresie zgodnym z przepisami odrębnymi: Przedmiotowa inwestycja nie stanowi zagrożenia dla środowiska oraz higieny i zdrowia użytkowników i ich otoczenia, a także nie przewiduje się zmian w konfiguracji terenu. Nie zanieczyszcza wód, gleby, powietrza, nie stanowi źródła niebezpiecznych odpadów i nie generuje nadmiernego hałasu.

9. Dane dotyczące warunków ochrony przeciwporażeniowej w szczególności o drogach pożarowych oraz przeciwpożarowym zaopatrzeniu w wodę, wraz z ich parametrami technicznymi

Dla projektowanego obiektu liniowego nie są określone wymagania dotyczące ochrony przeciwpożarowej.

10. Niezbędne dane wynikające ze specyfiki, charakteru i stopnia skomplikowania obiektu budowlanego lub robót budowlanych

- Funkcja zabudowy zasilanej w energię elektryczną z projektowanej sieci: mieszkaniowa, rekreacyjna;
- przyłączane urządzenia posiadają wymaganą odporność na zaburzenia elektromagnetyczne oraz nie wywołują zaburzeń elektromagnetycznych o wartościach przekraczających odporność innych urządzeń;
- planowaną inwestycję należy wykonać zgodnie z warunkami wydanymi przez właściwego zarządcę sieci, przy projektowaniu i budowie stosować właściwe odległości od sieci i urządzeń technicznych, a w przypadku kolizji z istniejącym uzbrojeniem ewentualna przebudowa na warunkach i za zgodą gestora sieci, usytuowanie obiektów w obrębie istniejącej linii kablowej niskiego napięcia winno być zgodne z obowiązującymi przepisami;
- na etapie projektu budowlanego zostały zapewnione wymagania ochrony interesów osób trzecich oraz pozyskano pisemne zgody właścicieli prywatnych na wejście w teren oraz trwałe umieszczenie urządzeń związanych z inwestycją;
- inwestycja powinna minimalizować negatywny wpływ na środowisko przyrodnicze.

11. Opinia geotechniczna

Zgodnie z Rozporządzeniem Ministra Transportu, Budownictwa i Gospodarki Morskiej z dnia 25.04.2012 r. projektowane obiekty elektroenergetyczne są zaliczane do pierwszej kategorii geotechnicznej, która obejmuje niewielkie obiekty budowlane o prostych warunkach gruntowych, jakie występują w terenie inwestycji.

12. Obszar oddziaływania obiektu

Obszar oddziaływania obiektu został ustalony na podstawie przepisów odrębnych: Rozporządzenia Ministra Infrastruktury z dnia 26 października 2005 r. w sprawie warunków technicznych, jakim powinny odpowiadać telekomunikacyjne obiekty budowlane i ich usytuowanie (§ 5 ust. 1 i § 6).

Obszarem oddziaływania są działki objęte opracowaniem: działki nr 413, 429/2 jednostka ewidencyjna Stara Kiszewa [220608_2] obręb Stare Polaszki [0018]. Obszar oddziaływania obiektu mieści się w całości na działkach, na których został zaprojektowany.

13. Wpływ inwestycji na środowisko

W otoczeniu projektowanych robót brak jest siedlisk zwierząt bądź roślin chronionych, w tym miejsc lęgowych ptaków.

Samuraj Geodeta Paweł Brank
ul. Młodziej 1
83-322 Kikawa Huta
NIP: 581894992
e-mail: samurajgeodeta@gmail.com
telefon: 725-690-110

Geodeta uprawniony
mgr inż. Paweł Brank
nr upraw. 23080




MAPA DO CELÓW PROJEKTOWYCH SKALA 1:500

Nazwa obiektu: Stare Polaszki, ul. 523
Mapa aktualna na dzień: 07.07.2026 r.
Data sporządzenia: 07.07.2026 r.
Godło mapy: 6.213.22.08.1.2
Id. zgłoszenia: 6640.1423.2026
Nazwa jst. ewidencyjnej: Stara Kiszewa (220008_2)
Nazwa obr. ewidencyjnego: Stare Polaszki (220008_2.0016)
Układ współrzędnych prostokątnych: PL-2000 strefa 8
Układ współrzędnych wysokościowych: PL-EVR2007-M

- UWAGA:**
1. Nie wykazuje się istnienia innych, niewskazanych na niniejszej mapie urządzeń podziemnych niezgłoszonych do inwentaryzacji.
 2. Mapa aktualna pod względem sytuacyjno-wysokościowym ukształtowania terenu na dzień 08.07.2026 r.
 3. Granice działek wyznaczone na podstawie mapy ewidencyjnej gruntów – bez ich analizy i promiennej ustalenia na gruncie.
 4. Mapa do celów projektowych została wykonana bez ustalenia obciążenia służebnościami gruntowymi ujawnionymi w księgach wieczystych.
 5. W zakresie obszaru aktualności mapy występują projektowane urządzenia uzgodnione na naradach koordynacyjnych zgodnie z treścią mapy.

Potwierdzam, że niniejszy dokument został opracowany w wyniku prac geodezyjnych i kartograficznych, których rezultaty zawiera opisanie techniczne poszczególnych zwróconych Jednostek Informacji, że jestem świadomy odpowiedzialności karnej za złożenie fałszywego oświadczenia.	6640.1423.2026
Identyfikator zgłoszenia (pracy geodezyjnej)	6640.1423.2026
Organ służby geodezyjnej, który otrzymał zgłoszenie	Starosta Kocleński
Wykonawca prac	Samuraj Geodeta Paweł Brank
Nr oraz data sporządzenia dokumentu zawierającego wyniki poszczególnych wyznaczeń (mapy i notatki oraz nr uprawnień zawodowych wykonawcy prac)	6640.1423.2026_42623 z dnia 29.07.2026 r.
	Paweł Brank, nr upr. 23080

PODPIS ZAŁOŻYNY
PAWEŁ BRANK
29.07.2026 13:58:36 GMT+0200
Dokument podpisany elektronicznie podpisem zaufanym

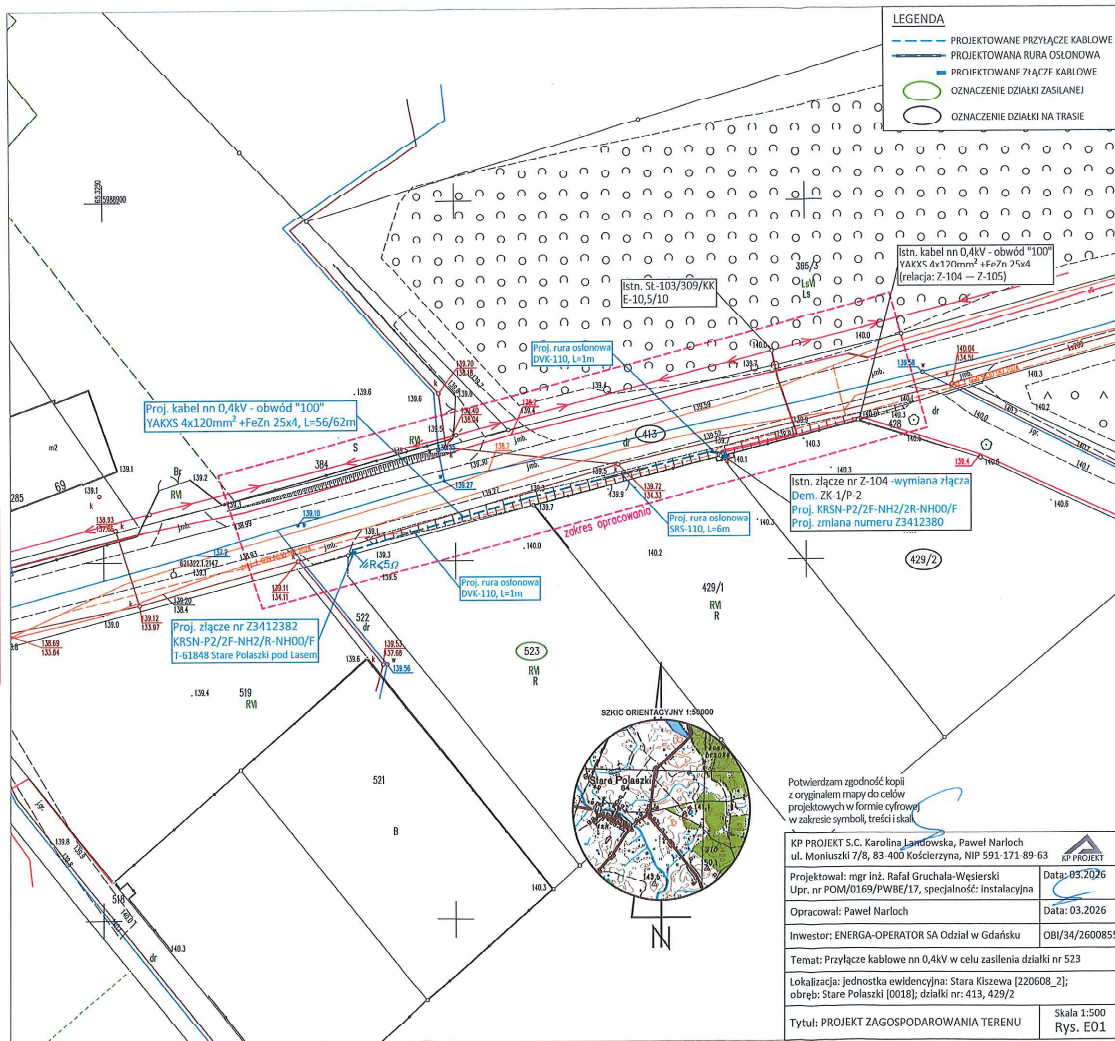

Potwierdzam zgodność kopii z oryginałem mapy do celów projektowych w formie cyfrowej w zakresie symboli, treści i skali.

KP PROJEKT S.C. Karolina Landowska, Paweł Narloch ul. Moniuszki 7/8, 83-400 Kościerzyna, NIP 591-171-89-63	KP PROJEKT
Projektował: mgr inż. Rafał Gruchala-Węsierski Upr. nr POM/0169/PWBE/17, specjalność: Instalacyjna	Data: 05.2026
Opracował: Paweł Narloch	Data: 03.2026
Inwestor: ENERGIA-OPERATOR SA Oddział w Gdańsku	OBJ/34/2600855
Temat: Przyłącze kablowe nn 0,4kV w celu zasilenia działki nr 523	
Lokalizacja: jednostka ewidencyjna: Stara Kiszewa [220608_2]; obręb: Stare Polaszki [0018]; działki nr: 413, 429/2	
Tytuł: PROJEKT ZAGOSPODAROWANIA TERENU	Skala 1:500 Rys. E01



WÓJT GMINY STARA KISZEWA

ul. Ogrodowa 1, 83-430 Stara Kiszewa
tel. 58 687 60 20, fax 58 687 60 42

Stara Kiszewa, dnia 25 czerwca 2026 r.

Znak sprawy : RGP-D.7230.2.27.2026

DECYZJA

Na podstawie art. 22 ust.1, art.32 ust. 4 pkt. 2, art. 38 ust 2, art. 39 ust. 1 pkt. 1 oraz ust. 3, art. 42 ust 1 i art. 43 ust. 1 i 2 ustawy z dnia 21 marca 1985r. o drogach publicznych (t.j. Dz. U. z 2025 r. poz. 889) i art. 104 Kodeksu postępowania administracyjnego (t.j. Dz. U. z 2024 r. poz. 572) po rozpatrzeniu wniosku z dnia 26.05.2026r. (data wpływu do Urzędu 26.05.2026r.), złożonego przez Panią Karolinę Landowską reprezentującego KP PROJEKT S.C. Karolina Landowska Paweł Narloch, ul. Moniuszki 7/8, 83-400 Kościerzyna, będącej pełnomocnikiem ENERGA – OPERATOR S.A. Oddział w Gdańsku, ul. Marynarki Polskiej 130,80-557 Gdańsk

U z g a d n i a m

projekt: budowa przyłączy kablowego nn 0,4 kV do dz. nr 523 w m. Stare Polaszki, gm. Stara Kiszewa w następującym zakresie:

1. Zezwalam na umieszczenie w pasie drogowym urządzeń niezwiązanych z potrzebami zarządzania drogami. Uzgodniono wykonywanie prac w pasie drogowym drogi publicznej gminnej nr **208001G** Stare Polaszki droga pow. nr 2411G - granica gminy Liniewo (dz. nr ewid. **413 obręb Stare Polaszki**).
2. Roboty wykonać zgodnie z projektem.
3. Wszelkie roboty w pasie drogowym należy planować w terminie sprzyjających warunków pogodowych (dodatnich temperatur), zobowiązując Wykonawcę do zgłoszenia robót.
4. Po zakończeniu robót należy przywrócić pas drogowy do stanu pierwotnego.
5. Zabezpieczenie i ewentualna przebudowa niezainwentaryzowanych urządzeń instalacji znajdujących się na odcinku robót odbędzie się na koszt i staraniem Inwestora.
6. Należy zachować istniejący drzewostan, w miejscach kolizji z drzewami lub krzewami kabel układać bezwykopowo. Ewentualne obejście - zmianę trasy należy uzgodnić z zarządcą drogi.
7. Prace należy wykonywać przy zapewnieniu odpowiednich warunków bezpieczeństwa w stosunku do uczestników ruchu.
8. Zgoda na przejście przez wymienione w pkt 1 nieruchomości wydana jest w celu uzyskania przez Inwestora prawa do dysponowania nieruchomością na cele budowlane.
9. Inne szczegóły wykonawstwa określi Wójt Gminy Stara Kiszewa po zgłoszeniu przez wykonawcę zamiaru przystąpienia do realizacji robót.

U z a s a d n i e n i e

1. W szczególnie uzasadnionych przypadkach lokalizowanie w pasie drogowym obiektów budowlanych lub urządzeń niezwiązanych z potrzebami zarządzania drogami lub potrzebami ruchu drogowego może nastąpić wyłącznie za zezwoleniem zarządcy drogi wydanym w drodze decyzji administracyjnej.
 2. Utrzymanie obiektów i urządzeń, o których mowa w pkt. 1 należy do ich posiadaczy.
- Dodatkowo informuję, że:

Decyzja nie uprawnia do rozpoczęcia robót na gruncie pasa drogowego. Po uzyskaniu zgłoszenia robót budowlanych, Inwestor powinien, zgodnie z obowiązkiem określonym w art. 40 ustawy o drogach publicznych, wystąpić z wnioskiem o udzielenie zezwolenia na prowadzenie robót w pasie drogowym do Wójta Gminy w Starej Kiszewie ul. Ogrodowa 1, 83-430 Stara Kiszewa. W zezwoleniu na zajęcie pasa drogowego Wójt Gminy określi szczegóły wykonawstwa robót oraz wysokość opłaty rocznej i corocznej za umieszczenie urządzeń w pasie drogowym i opłaty za zajęcie pasa drogowego na czas robót, zgodnie z Uchwałą Nr XVI/ 100 /2020 Rady Gminy Stara Kiszewa z dnia 19 lutego 2020 r. w sprawie wysokości stawek opłat za zajęcie pasa drogowego dróg, których zarządcą jest Wójt Gminy Stara Kiszewa zmienionej uchwałą nr XXXVI/244/2022 Rady Gminy Stara Kiszewa z dnia 31 marca 2022 r.

Pouczenie

Od niniejszej decyzji służy stronie prawo odwołania do Samorządowego Kolegium Odwoławczego w Gdańsku za pośrednictwem Wójta Gminy Stara Kiszewa, złożone w terminie 14 dni od jej otrzymania.

Przed rozpoczęciem robót budowlanych należy:

- 1) dokonać czynności wymaganych przepisami ustawy z dnia 7 lipca 1994r. – Prawo budowlane
- 2) uzgodnienia z zarządcą drogi projekt zagospodarowania działki lub terenu oraz projektu architektoniczno-budowlany - o ile projekt zagospodarowania działki lub terenu oraz projekt architektoniczno – budowlany jest wymagany.

Załącznik- mapa budowa przyłączy kablowego nn 0,4 kV do dz. nr 523 w m. Stare Polaszki, gm. Stara Kiszewa w skali 1:500 opieczątowana przez Urząd Gminy Stara Kiszewa.



Dokument podpisany elektronicznie
przez: ROBERT EBERTOWSKI
Data podpisu: 2026.07.02 12:23:20

z up. WÓJTA GMINY
Robert Ebertowski
ZASTĘPCA WÓJTA
/podpisano kwalifikowanym
podpisem elektronicznym/

Otrzymują:

1. KP PROJEKT S.C. Karolina Landowska Paweł Narloch, ul. Moniuszki 7/8, 83-400 Kościerzyna
2. aa.

Uprzejmie informuję, iż ww. sprawę prowadzi Pani:

Patrycja Wojak
tel. 58 687 60 45
p.wojak@starakiszewa.pl

urządgminy@starakiszewa.pl



MAPA DO CELÓW PROJEKTOWYCH
SKALA 1:500

Nazwa obiektu: Stare Polaszki, dz.: 523
 Godło mapy: 6.213.22.09.1.2
 Id. zgłoszenia: 6640.1423.2026
 Nazwa jed. ewidencyjnej: Stara Kiszewa
 Nazwa obr. ewidencyjnego: Stare Polaszki
 Układ współrzędnych prostokątnych: PL-2000 strefa 6
 Układ współrzędnych wysokościowych: PL-EVRF2007-NH


1. Nie wykazać się istnieniem innych, niezakazanych na niniejszej mapie urządzeń podziemnych niezgłoszonych do inwentaryzacji.
2. Granice działek wyzniesiono na podstawie mapy ewidencyjnej gruntów – bez prawnego ustalenia na gruncie.
3. Mapa do celów projektowych została wykonana bez ustalenia obciążen służebnościami gruntowymi ujętymi w księgach wieczystych.
4. W zakresie obszaru, na którym występuje mapy projektowe, urządzenia zbrojeniowe na narządach prowadzonych zgodnie z Uchwałą m.ow.

Urząd Gminy w Starej Kiszewie
ul. Ogrodowa 1
83-430 Stara Kiszewa
Zgodnie z: Nr RCP-D.7230.2.27.2026
Z dnia 25.06.2026r.
**projekt: budowa przyłącza kablowego nn 0,4 kV
do dz. nr 523 w m. Stare Polaszki, gm. Stara Kiszewa**
**zgodzono na trasę: w pasie drogowym drogi publicznej gminnej nr 20800T1G
(dz. nr ewid. 413 obw. Stare Polaszki)**

z up. WÓJTA GMINY
Robert Ebertowski
ZASTĘPCA WÓJTA
/podpisano kwalifikowanym
podpisem elektronicznym/

LEGENDA

- PROJEKTOWANE PRZYŁĄCZE KABLOWE
- PROJEKTOWANA RURA OSŁONOWA
- PROJEKTOWANE ZŁĄCZKA KABLOWE
- OZNACZENIE DZIAŁKI ZASILANEJ
- OZNACZENIE DZIAŁKI NA TRASIE

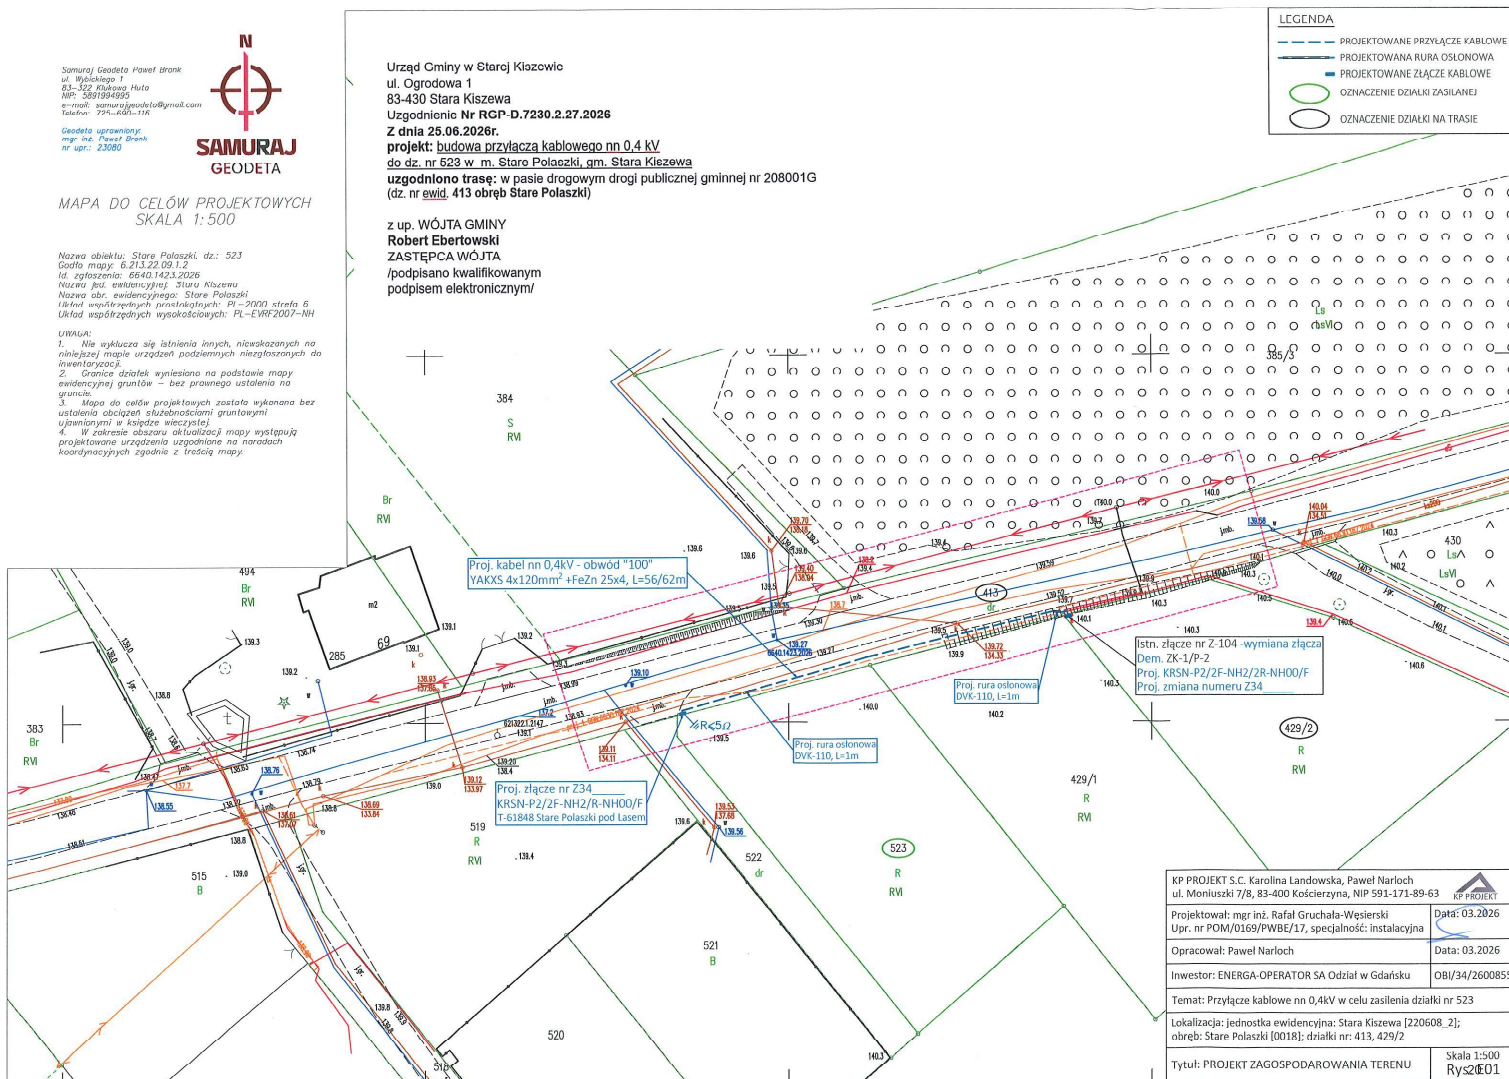

5. Informacja dotycząca bezpieczeństwa i ochrony zdrowia

Informacja dotycząca bezpieczeństwa i ochrony zdrowia

DANE FIRMY:	KP PROJEKT S.C. Karolina Landowska, Paweł Narloch ul. Moniuszki 7/8, 83-400 Kościerzyna NIP: 591-171-89-63
KATEGORIA OBIEKTU:	XXVI
NAZWA ZAMIERZENIA BUDOWLANEGO:	Przyłącze kablowe nn 0,4kV
ADRES:	Stare Polaszki, gm. Stara Kiszewa
IDENTYFIKATORY DZIAŁEK NA KTÓRYCH OBIEKT JEST USYTUOWANY:	220608_2.0018.413 220608_2.0018.429/2
INWESTOR:	ENERGA - OPERATOR SA z siedzibą w Gdańsku 80-557 Gdańsk, ul. Marynarki Polskiej 130
OPRACOWAŁ:	Paweł Narloch
PROJEKTOWAŁ:	Rafał Gruchała-Węsierski Specjalność: INSTALACYJNA Nr uprawnień POM/0169/PWBE/17 <i>mgr inż. Rafał Gruchała - Węsierski</i> uprawnienia budowlane do projektowania i kierowania robotami budowlanymi bez ograniczeń w specjalności instalacyjnej w zakresie sieci, instalacji i urządzeń elektrycznych i elektroenergetycznych Nr ewid. POM/0169/PWBE/17
DATA OPRACOWANIA:	marzec, 2026 r.

5.1. Zakres robót i kolejność ich realizacji

- Wykopy rowów kablowych;
- Układanie kabla i bednarki w ziemi;
- Montaż muf kablowych;
- Montaż złącza kablowego;
- Pomiar rezystancji uziemienia i rezystancji izolacji kabla;
- Podłączenie kabla;
- Pomiar skuteczności zerowania.

5.2. Istniejące obiekty budowlane

- Czynna linia kablowa nn 0,4kV;
- Droga publiczna.

5.3. Elementy zagospodarowania placu budowy stwarzające potencjalne zagrożenie dla bezpieczeństwa i zdrowia ludzi

- Czynna linia kablowa nn 0,4kV;
- Droga publiczna.

5.4. Przewidywalne zagrożenia dla bezpieczeństwa i zdrowia ludzi podczas prowadzenia prac budowlanych

Zagrożenie	Skala zagrożenia	Miejsce	Czas występowania
Porażenie prądem elektrycznym o napięciu 0,4kV	Bardzo wysoka	Linia kablowa, złącze kablowe	Podczas montażu linii kablowej oraz złącza kablowego
Upadek do wykopu	Mała	Rowy kablowe	Podczas robót związanych z układaniem kabla
Wypadek drogowy	Średnia	Droga	Podczas wykonania montażu linii kablowej i złącza
Przygniecenie pracownika	Wysoka	Droga	Podczas robót związanych z układaniem kabla i złącza

5.5. Szkolenie pracowników przed przystąpieniem do wykonywania robót budowlanych

Przed przystąpieniem do robót kierownik budowy lub osoba o odpowiednich kwalifikacjach poinformuje pracowników o zagrożeniach wynikających z wykonywaniem przez nich pracami i sposobach ich zapobiegania oraz postępowania w razie powstania przy pracy z uwzględnieniem poniższych tematów:

- Zasady postępowania w przypadku zagrożenia;
- Szkolenie pracowników w zakresie BHP;
- Zasady bezpośredniego nadzoru nad pracami szczególnie niebezpiecznymi przez wyznaczenie do tego odpowiedniej osoby;
- Zasady stosowania przez pracowników środków ochrony indywidualnej oraz odzieży i obudowa roboczego;
- Prace przy obsłudze instalacji pod napięciem;
- Prace wysokościowe;
- Pierwsza pomoc w przypadku porażenia prądem elektrycznym.

5.6. Środki techniczne i organizacyjne zapobiegające niebezpieczeństwu przy wykonywaniu prac szczególnie niebezpiecznych

- Prace elektryczne wykonywać przez zespół dwuosobowy, w którym co najmniej jedna osoba posiada odpowiednie uprawnienia do wykonywania pomiarów;
- Roboty budowlane prowadzić zgodnie z dokumentacją i pod nadzorem osoby uprawnionej do kierowania pracami budowlanymi;
- Teren prac należy odpowiednio oznakować, wykonać w taki sposób, aby nie stwarzał zagrożenia i aby istniał dogodny dostęp dla dostawy materiałów;
- Nie wykonywać prac podczas ulewnych deszczów oraz po zmroku i warunkach złej widoczności;
- Teren robót należy wydzielić folią w kolorze białym lub czerwonym;
- Pracownicy zatrudnieni na budowie winni posiadać aktualne badania lekarskie i być wyposażeni w niezbędną odzież ochronną oraz zabezpieczenie (np. kaski, okulary, maski, okulary przeciwsłoneczne, fartuchy spawalnicze, rękawice, szelki itp.);
- Projekt organizacji robót budowlanych wykona kierownik budowy posiadający odpowiednie uprawnienia.



KP PROJEKT S.C. Karolina Landowska, Paweł Narloch
ul. Moniuszki 7/8, 83-400 Kościerzyna
NIP: 591-171-89-63

Projekt techniczny

NUMER OBI:	OBI/34/2600855
KATEGORIA OBIEKTU:	XXVI
NAZWA ZAMIERZENIA BUDOWLANEGO:	Przyłącze kablowe nn 0,4kV
ADRES:	Stare Polaszki, gm. Stara Kiszewa
IDENTYFIKATORY DZIAŁEK NA KTÓRYCH OBIEKT JEST USYTUOWANY:	220608_2.0018.413 220608_2.0018.429/2
INWESTOR:	ENERGA - OPERATOR SA z siedzibą w Gdańsku 80-557 Gdańsk, ul. Marynarki Polskiej 130
OPRACOWAŁ:	Paweł Narloch
PROJEKTOWAŁ:	Rafał Gruchała-Węsierski Specjalność: INSTALACYJNA Nr uprawnień POM/0169/PWBE/17 <i>mgr inż. Rafał Gruchała - Węsierski</i> uprawnienia budowlane do projektowania i kierowania robotami budowlanymi bez ograniczeń w specjalności instalacyjnej w zakresie sieci, instalacji i urządzeń elektrycznych i elektroenergetycznych Nr ewid. POM/0169/PWBE/17
DATA OPRACOWANIA:	marzec, 2026 r.

SPIS TREŚCI

1.	ZAKRES RZECZOWY PROJEKTOWANYCH SIECI I URZĄDZEŃ	30
2.	OŚWIADCZENIE PROJEKTANTA	31
3.	UPRAWNIENIA BUDOWLANE PROJEKTANTA	31
4.	OPIS TECHNICZNY	31
5.	UZGODNIONY Z ENERGA-OPERATOR S.A. PZT	31
6.	ODPIS PROTOKOŁU Z NARADY KOORDYNACYJNEJ	31
7.	UZGODNIENIE BRANŻOWE – NIE DOTYCZY	31
8.	DECYZJE ADMINISTRACYJNE	31
9.	MPZP LUB DECYZJA LOKALIZACYJNA – NIE DOTYCZY	31
10.	STAN ISTNIEJĄCY	31
11.	ROZBIÓRKI – NIE DOTYCZY	32
12.	LINIA SN (NAPOWIETRZNA/KABLOWA) – NIE DOTYCZY	32
13.	STACJA TRANSFORMATOROWA – NIE DOTYCZY	32
14.	LINIA NN (NAPOWIETRZNA/KABLOWA) - NIE DOTYCZY	32
15.	OŚWIETLENIE ULICZNE – NIE DOTYCZY	32
16.	PRZYŁĄCZA SN (NAPOWIETRZNE/KABLOWE) – NIE DOTYCZY	32
17.	PRZYŁĄCZA NN (NAPOWIETRZNE/KABLOWE)	32
18.	OCHRONA PRZECIWPRZEPięCIOWA LINII SN – NIE DOTYCZY	33
19.	OCHRONA PRZECIWPRZEPięCIOWA STACJI TRANSFORMATOROWEJ – NIE DOTYCZY	33
20.	OCHRONA PRZECIWPRZEPięCIOWA LINII NN – NIE DOTYCZY	33
21.	OCHRONA OD PORAŻEŃ PRĄDEM ELEKTRYCZNYM W LINII NAPOWIETRZNEJ SN – NIE DOTYCZY	33
22.	OCHRONA OD PORAŻEŃ PRĄDEM ELEKTRYCZNYM STACJI TRANSFORMATOROWEJ – NIE DOTYCZY	33
23.	OCHRONA OD PORAŻEŃ PRĄDEM ELEKTRYCZNYM W SIECI NN	33
24.	OBLICZENIA TECHNICZNE	33
25.	OPINIA GEOTECHNICZNA	35
26.	ZESTAWIENIE DANYCH NA UMIESZCZENIE URZĄDZEŃ W PASIE DROGOWYM	35
27.	KOLIZJE/SKRZYŻOWANIA	35
28.	INGERENCJA W ZIELEŃ WYSOKĄ – NIE DOTYCZY	35
29.	OCHRONA KONSERWATORSKA – NIE DOTYCZY	35
30.	OPIS ZAGOSPODAROWANIA TERENU	35
31.	OBSZAR ODDZIAŁYWANIA INWESTYCJI	35
32.	UWAGI	35
33.	INFORMACJA BIOZ	35
34.	ZESTAWIENIA MONTAŻOWE I DEMONTAŻOWE	36
35.	PROJEKT ZAGOSPODAROWANIA TERENU	38
36.	SCHEMATY JEDNOKRESKOWE	39
37.	FOTOGRAFIE	42

1. Zakres rzeczowy projektowanych sieci i urządzeń

Zasilanych z T-61848 Stare Polaszki pod Lasem

Wymiana pojedynczego słupa SN: -----

Linia napowietrzna SN: -----

Rozłącznik napowietrzny SN : -----

Linia kablowa SN: -----

Mufy kablowe: -----

Głowice kablowe: -----

Ograniczniki przepięć: -----

Złącze kablowe SN: -----

Stacja transformatorowa SN/nn: -----

Transformator: -----

Linia napowietrzna nn: -----

dł.trasy/dł.całkowita

Przylącze napowietrzne: -----

dł.trasy/dł.całkowita

(zbiorczo przyłącza dotyczące obwodu)

Szafka pomiarowa: -----

Przylącze/a kablowe:

typ YAKXS 4x120mm², długość L=56/62m (obwód „100”)

dł.trasy/dł.całkowita

(zbiorczo przyłącza dotyczące obwodu)

Złącza kablowe:

typ KRSN-P2/2F-NH2/2R-NH00/F – 1 kpl.

typ KRSN-P2/2F-NH2/R-NH00/F – 1 kpl.

Linia kablowa nn:

dł.trasy/dł.całkowita

Kablowa rozdzielnica szafowa: -----

Słupowy rozłącznik bezpiecznikowy: -----

Przecisk: -----

Przewiert: -----

2. Oświadczenie projektanta

Informacje zawarte w odrębnym opracowaniu – „Projekt Zagospodarowania Terenu”

3. Uprawnienia budowlane projektanta

Informacje zawarte w odrębnym opracowaniu – „Projekt Zagospodarowania Terenu”

4. Opis techniczny

- Warunki przyłączenia nr P/25/099131 wydane przez Energa-Operator S.A.;
- Podkład geodezyjny - mapa do celów projektowych (skala 1:500);
- Inwentaryzacja urządzeń elektroenergetycznych nn 0,4kV w terenie;
- Uzgodnienie z właścicielami działek na montaż urządzeń energetycznych;
- Norma N SEP-E-004;
- Ustawy Prawo budowlane z dn. 7.07.1994 r. z późniejszymi zmianami.

5. Uzgodniony z Energa-Operator S.A. PZT

Informacje zawarte w odrębnym opracowaniu – „Załączniki”

6. Odpis protokołu z narady koordynacyjnej

Informacje zawarte w odrębnym opracowaniu – „Załączniki”

7. Uzgodnienie branżowe – Nie dotyczy

8. Decyzje administracyjne

Informacje zawarte w odrębnym opracowaniu – „Załączniki”

9. MPZP lub decyzja lokalizacyjna – Nie dotyczy

10. Stan istniejący

Nieruchomości będące przedmiotem opracowania są terenami częściowo zabudowanymi i uzbrojonymi. Na terenie inwestycji znajduje się sieć kanalizacyjna, wodociągowa, telekomunikacyjna oraz elektroenergetyczna, w skład której wchodzi m.in.:

- linia kablowa nn-0,4kV typu YAKXS 4x120mm².

- 11. Rozbiórki – Nie dotyczy
- 12. Linia SN (napowietrzna/kablowa) – Nie dotyczy
- 13. Stacja transformatorowa – Nie dotyczy
- 14. Linia nn (napowietrzna/kablowa) - Nie dotyczy
- 15. Oświetlenie uliczne – Nie dotyczy
- 16. Przyłącza SN (napowietrzne/kablowe) – Nie dotyczy
- 17. Przyłącza nN (napowietrzne/kablowe)

Projektuje się wykonanie przyłącza kablowego nn 0,4 kV typu YAKXS 4x120mm² z istniejącego złącza nr Z-104, które należy wymienić z typu ZK-1/P-2 na typ KRSN-P2/2F-NH2/2R-NH00/F oraz nadać mu nowy numer Z3412380 do projektowanego złącza nr Z3412382 typu KRSN-P2/2F-NH2/R-NH00/F zlokalizowanego na działce nr 413, zgodnie z rysunkiem nr E01.

Po wykonaniu wykopów na jego dnie ułożyć bednarkę typu FeZn 25x4, którą należy przysypać 10 cm warstwą piasku lub gruntu rodzimego w celu odseparowania jej od kabla. Bednarkę należy podłączyć z istniejącym uziemieniem.

Kabel w rowie kablowym układać na głębokości 70 cm na podsypce piaskowej 2x 10 cm a następnie wykop zasypać ziemią rodzimą. Trasę kabla w ziemi oznaczyć poprzez ułożenie folii kablowej koloru niebieskiego. Na skrzyżowaniach z drogami, wjazdami, rowami i z uzbrojeniem podziemnym kable układać w rurach osłonowych zgodnie z projektem zagospodarowania terenu. W przypadku napotkania niezainwentaryzowanego uzbrojenia podziemnego, kabel również zabezpieczyć rurą osłonową SRS-110. W miejscach skrzyżowań z uzbrojeniem podziemnym wykopy wykonywać ręcznie. Końce rur osłonowych zabezpieczyć kształtkami termokurczliwymi. Cały zakres prac do wykonania pokazany jest na rysunku E01. Wykonać geodezję powykonawczą ułożonego kabla. Podmiot przyłączany wykona we własnym zakresie linie zalicznikową od projektowanego złącza kablowego do swojej działki.

18. Ochrona przeciwprzepięciowa linii SN – Nie dotyczy
19. Ochrona przeciwprzepięciowa stacji transformatorowej – Nie dotyczy
20. Ochrona przeciwprzepięciowa linii nN – Nie dotyczy
21. Ochrona od porażeń prądem elektrycznym w linii napowietrznej SN – Nie dotyczy
22. Ochrona od porażeń prądem elektrycznym stacji transformatorowej – Nie dotyczy
23. Ochrona od porażeń prądem elektrycznym w sieci nN

Po stronie nn jako środek dodatkowej ochrony przeciwporażeniowej zastosowano samoczynne wyłączenie w układzie sieciowym TN-C. Ochronie podlegają wszystkie części przewodzące dostępne i obce mogące znaleźć się pod napięciem w warunkach zakłóceń. Ochronę od porażeń należy wykonać zgodnie z normą N SEP-E001. Skuteczność ochrony sprawdzono w części obliczeniowej, którą należy potwierdzić pomiarem powykonawczym.

24. Obliczenia techniczne

Dane zastosowane do obliczeń:

- Moc szczytowa odbiorców przyłączenia – $P_p = 17 \text{ kW}$;
- Moc szczytowa odbiorców istniejących – $P_s = 11 \text{ kW}$;
- Współczynnik mocy – $\cos \varphi = 0,93$;
- Napięcie zasilania – $U = 230/400 \text{ V}$;
- Moc transformatora – 100 kVA ;
- Współczynnik jednoczesności – wg N SEP-E-002

Obliczenia przedstawiono w tabelach 24.1 oraz 24.2

25. Opinia geotechniczna

Projektowane urządzenia posadowione będą na gruntach zaliczonych do I kategorii geotechnicznej. Przedmiotowa inwestycja określona w zakresie opracowania, została zaprojektowana na podstawie przyjętych warunków gruntowych: jednorodne grunty nośne z poziomem wody gruntowej poniżej poziomu posadowienia i nie wymaga wykonania badań geotechnicznych.

26. Zestawienie danych na umieszczenie urządzeń w pasie drogowym

Działka nr **413** – zarządca nieruchomości: **Gmina Stara Kiszewa**

lp	Urządzenie	typ	D/S [m/mm ²]	Długość [m]	S [m ²]
1	Kabel	YAKXS 4x120	0,036	50	1,8
2	Rura osłonowa	SRS-110	0,11	8	0,88
3	Złącze	P2	0,2	1 [kpl]	0,2
				RAZEM	2,88

27. Kolizje/skrzyżowania

Projektowane przyłącze kablowe nn 0,4kV będzie krzyżować się z siecią telekomunikacyjną.

28. Ingerencja w zieleń wysoką – Nie dotyczy

29. Ochrona konserwatorska – Nie dotyczy

30. Opis zagospodarowania terenu

Informacje zawarte w odrębnym opracowaniu – „Projekt Zagospodarowania Terenu”

31. Obszar oddziaływania inwestycji

Informacje zawarte w odrębnym opracowaniu – „Projekt Zagospodarowania Terenu”

32. Uwagi

Informacje zawarte w odrębnym opracowaniu – „Projekt Zagospodarowania Terenu”

33. Informacja BIOZ

Informacje zawarte w odrębnym opracowaniu – „Załączniki”

34.1 Zestawienia montażowe - przyłącze kablowe

RAZEM:

34.2. Zestawienia demontażowe – przyłącze kablowe nn 0,4kV

1. Złącze kablowe typu ZK-1/P-2 - 1 kpl.

34.3. Zestawienia demontażowe – stacja T-61848

1. Wkładka bezp. WT-1/gF 63A - 3 szt.

Przeznaczenie (zwrot/utylicacja) demontowanych materiałów należy ustalić w trakcie budowy z insp. budowy EOP oraz Działem Eksploatacji w Tczewie, zgodnie z obowiązującymi procedurami EOP.

34.4. Zestawienia montażowe – stacja T-61848

1. Wkładka bezp. WT-2/gF 80A - 3 szt.

Samuraj Geodeta Paweł Bronek
ul. Włocławska 1
83-522 Kiszewa 7010
NIP: 5891924955
e-mail: samurajgeodeta@gmail.com
telefon: 725-850-110

Geodeta uprawniony
mgr inż. Paweł Bronek
nr upr.: 23080



MAPA DO CELÓW PROJEKTOWYCH SKALA 1:500


Nazwa obiektu: Stare Poleśki, dz. 523
Mapa aktualna na dzień: 07.07.2026 r.
Data sporządzenia: 07.07.2026 r.
Gdańsk mapy: 6.213.22.08.1.2
Id. zgłoszenia: 6640.1423.2026
Nazwa Jed. ewidencyjnej: Stara Kiszewa [220608_2]
Nazwa obr. ewidencyjnego: Stare Poleśki
(220608 2.0018)
Układ współrzędnych prostokątnych: PL-2000 strefa 8
Układ współrzędnych wysokościowych: PL-EW2007-M

- UWAGI:**
1. Nie wyklucza się istnienia innych, niewskazanych na niniejszej mapie urządzeń podziemnych niezgłoszonych do inwestycji.
 2. Mapa aktualna pod względem sytuacyjno-wysokościowym ukształtowania terenu na dzień 06.07.2026 r.
 3. Granica działek wykreślona na podstawie mapy ewidencyjnej gruntów – bez ich analizy i promiennego ustalenia na gruncie.
 4. Mapa do celów projektowych została wykonana bez ustalenia obciążenia służebnościami gruntowymi i uwarunkowań w kładzie właściciel.
 5. W zakresie obszaru aktualizacji mapy występują projektowane urządzenia uzgodnione na poradach koordynacyjnych zgodnie z treścią mapy.

Powiadomiam, że niniejszy dokument został opracowany w wyniku prac geodezyjnych i kartograficznych, których rezultaty zawiera oparcie techniczne poszczególnych zawiązków. Jednocześnie informuję, że jestem świadomy odpowiedzialności karnej za złożenie fałszywego oświadczenia.


Identyfikator zgłoszenia pracy geodezyjnej	6640.1423.2026
Organ służby geodezyjnej, który otrzymał zgłoszenie	Starosta Kościerski
Wykonawca prac	Samuraj Geodeta Paweł Bronek
Nr oraz data sporządzenia dokumentu zawierającego wyniki poszczególnych zawiązków	6640.1423.2026, 43623 z dnia 22.07.2026 r.
Imię i nazwisko oraz nr uprawnień zawodowych kierownika prac	Paweł Bronek, nr upr.: 23080

PODPISE ZAUFANY
PAWEŁ BRONEK
22.07.2026 13:36:38 K1H1 0020
Dokument podpisany elektronicznie podpisem kwalifikowanym

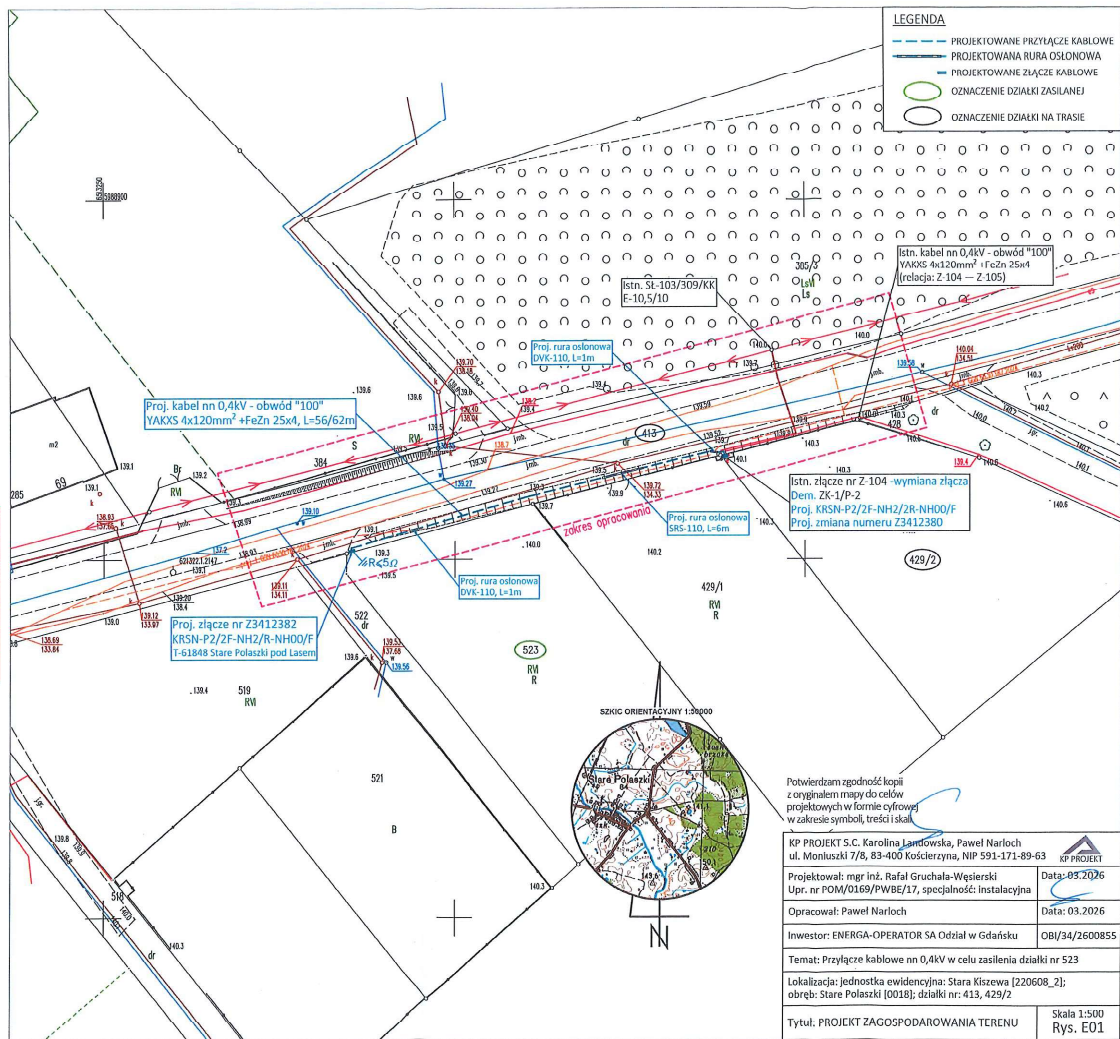

Potwierdzam zgodność kopia z oryginałem mapy do celów projektowych w formie cyfrowej w zakresie symboli, treści i skali


KP PROJEKT S.C. Karolina Landowska, Paweł Narloch ul. Moniuszki 7/8, 83-400 Kościerzyna, NIP 591-171-89-63		
Projektował: mgr inż. Rafał Gruchala-Węsierski Upr. nr POM/0169/PWBE/17, specjalność: instalacyjna		Data: 03.2026
Opracował: Paweł Narloch		Data: 03.2026
Inwestor: ENERGA-OPERATOR SA Oddział w Gdańsku		OBJ/34/2600855
Temat: Przyłącze kablowe nn 0,4kV w celu zasilania działki nr 523		
Lokalizacja: jednostka ewidencyjna: Stara Kiszewa [220608_2]; obręb: Stare Poleśki [0018]; działki nr: 413, 429/2		
Tytuł: PROJEKT ZAGOSPODAROWANIA TERENU		Skala 1:500 Rys. E01

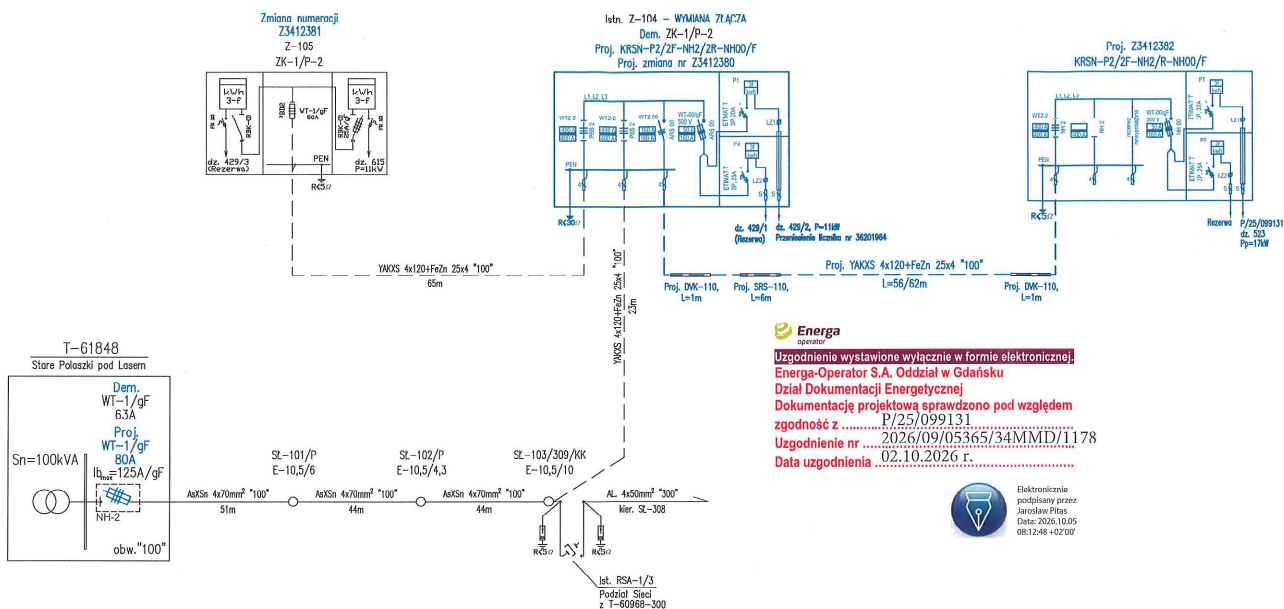


UWAGI:

- Ochrona od porażenia - samoczynne wyłączenie zasilania
- Układ sieci TN-C
- Aparaturę przystosowaną do plombowania oznaczono (*)
- Stosować klódki i zamki według systemu Master-Key
- część kablową złącza (z wyjątkiem części pomiarowej) w uchwycie do zasilania klódki.

KP PROJEKT S.C. Karolina Landowska, Paweł Narloch ul. Moniuszki 7/8, 83-400 Kościerzyna, NIP 591-171-89-63		KP PROJEKT
Projektował: mgr inż. Rafał Gruchala-Wesierski Upr. nr POM/0169/PWB/E/17, specjalność: instalacyjna	Data: 03.2026	
Opracował: Paweł Narloch	Data: 03.2026	
Inwestor: ENERGA-OPERATOR SA Oddział w Gdańsku	OBI/34/2600855	
Temat: Przyłącze kablowe nn 0,4kV w celu zasilania działki nr 523		
Lokalizacja: jednostka ewidencyjna: Stara Kiszewa [220608_2]; obręb: Stare Polaszki [0018]; działki nr: 413, 429/2		
Tytuł: SCHEMAT ZASILANIA		Rys. E03

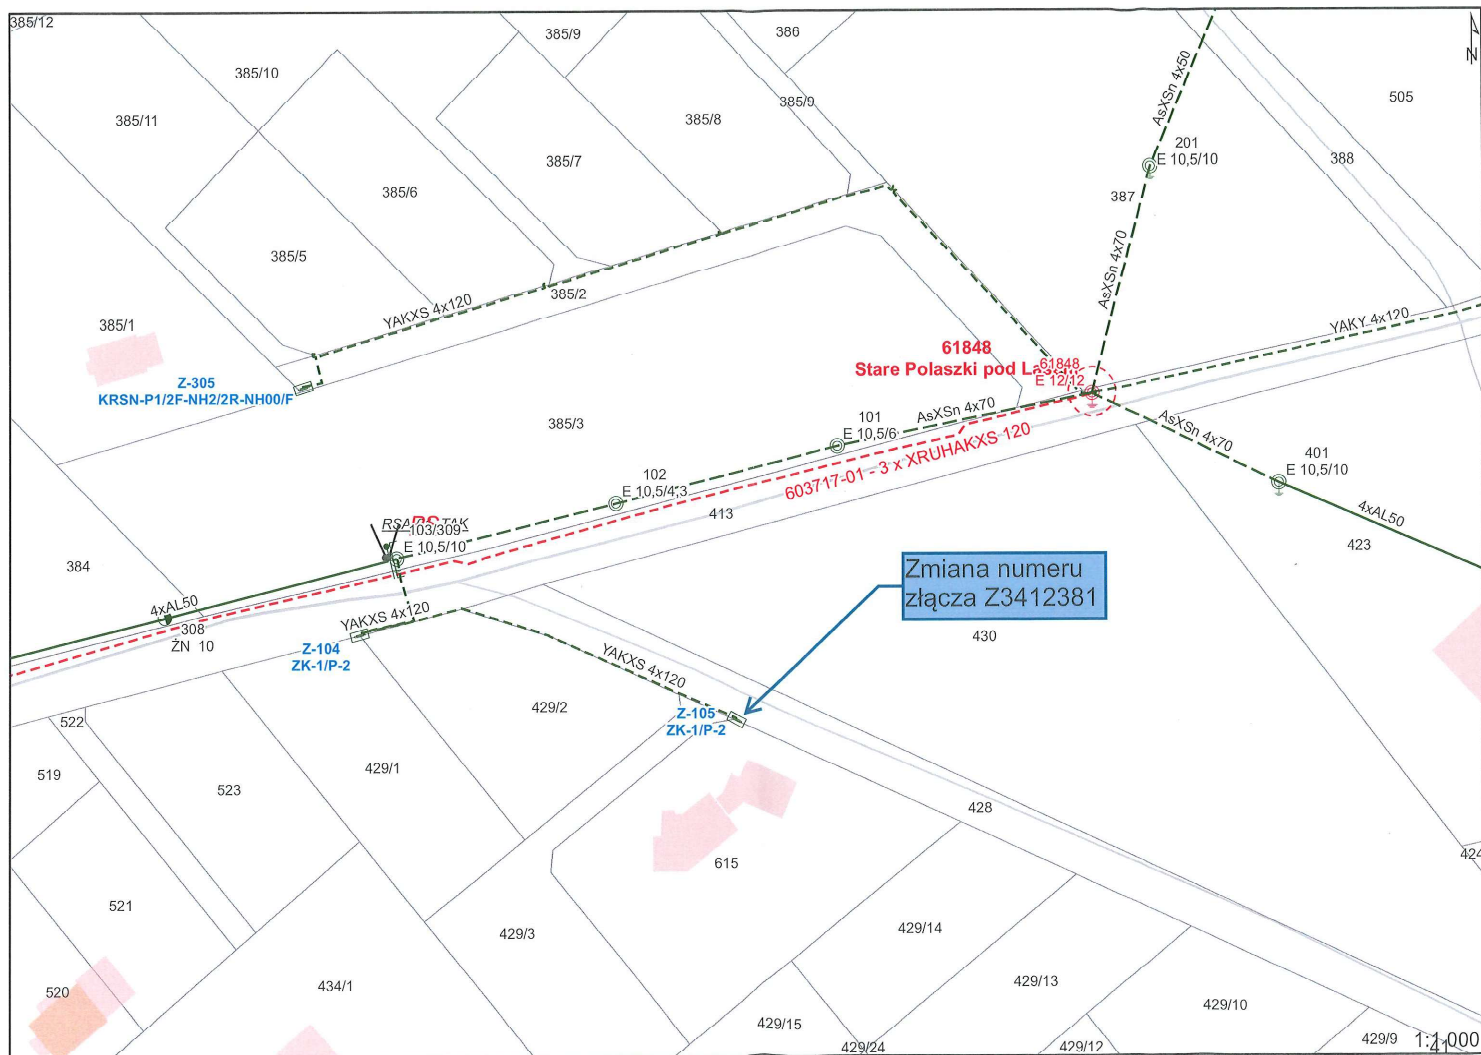

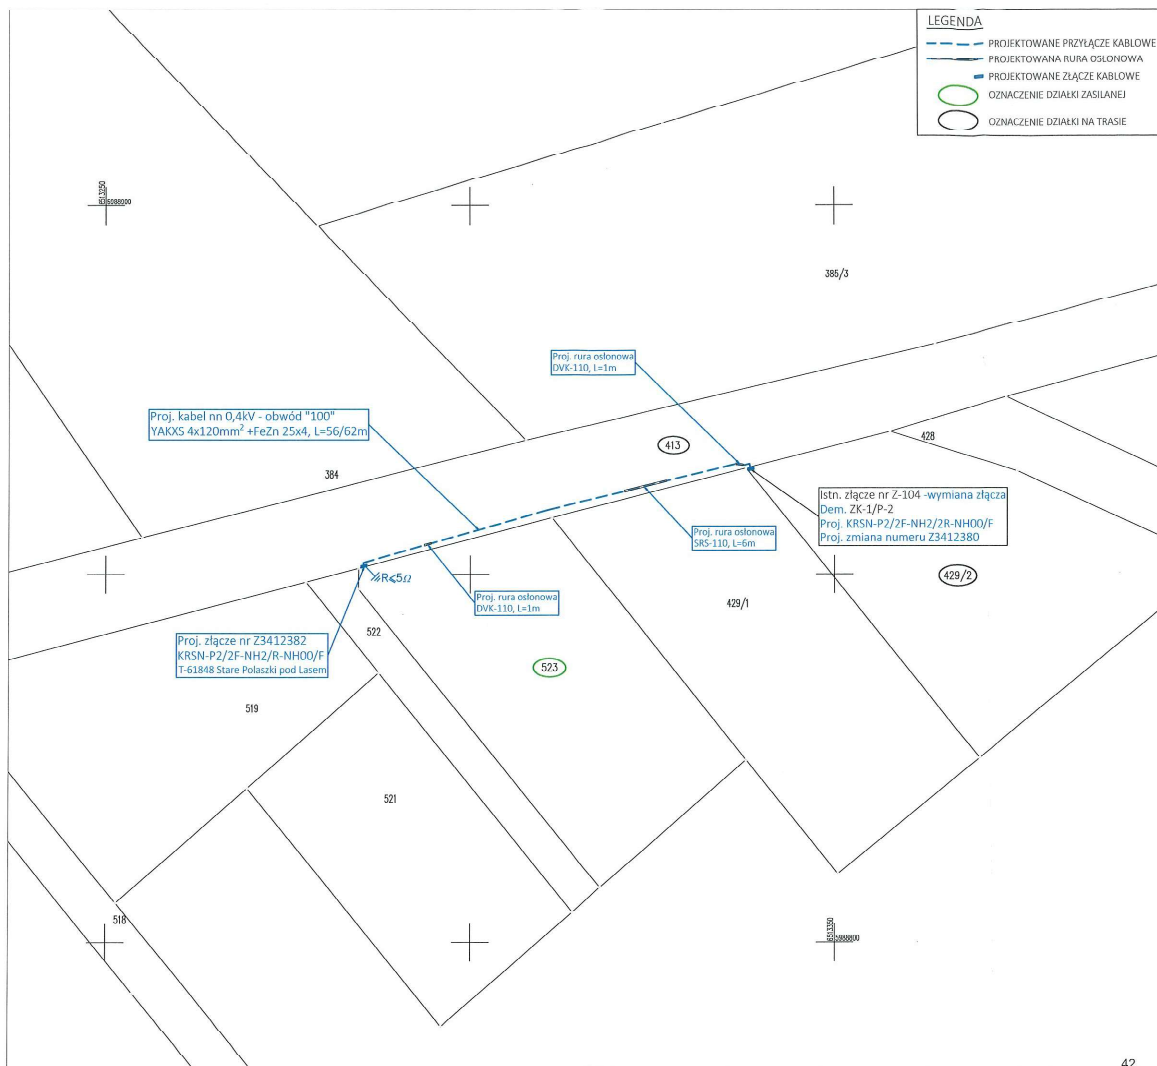

37. Fotografie

