


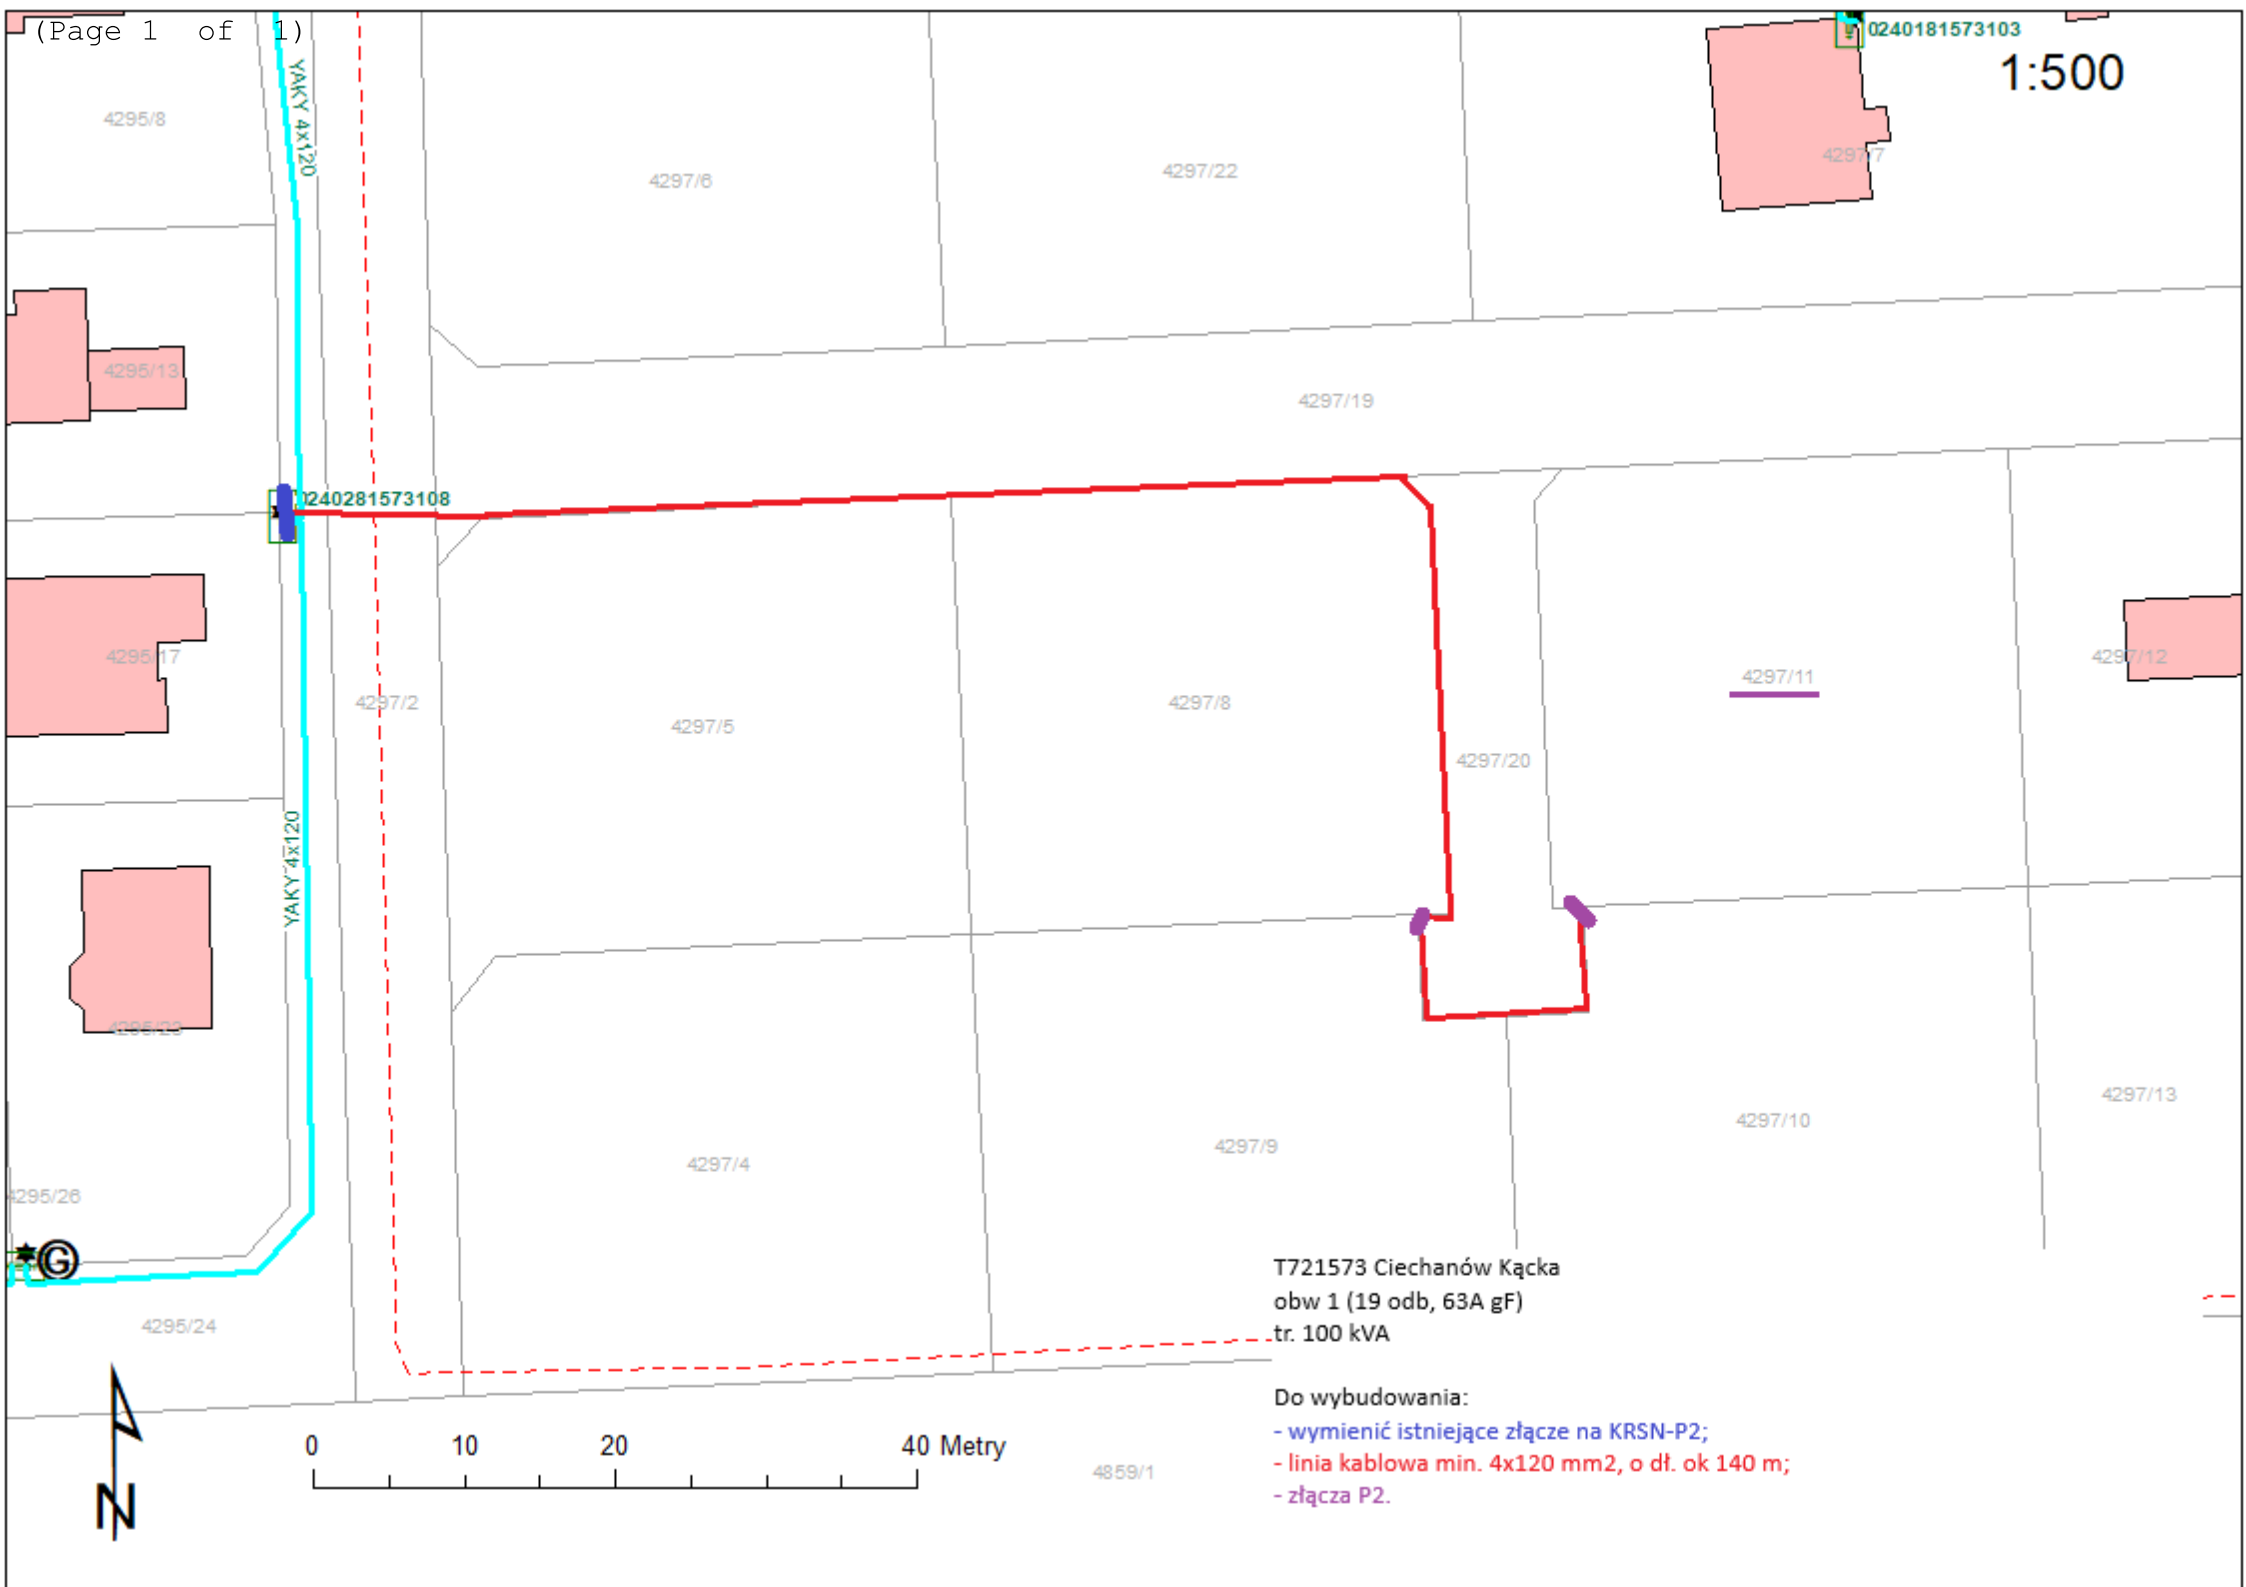

0240281573108

YAKY 4x120

0 10 20 40 Metry

T721573 Ciechanów Kącka
obw 1 (19 odb, 63A gF)
tr. 100 kVA

Do wybudowania:
- wymienić istniejące złącze na KRSN-P2;
- linia kablowa min. 4x120 mm², o dł. ok 140 m;
- złącza P2.

4859/1