


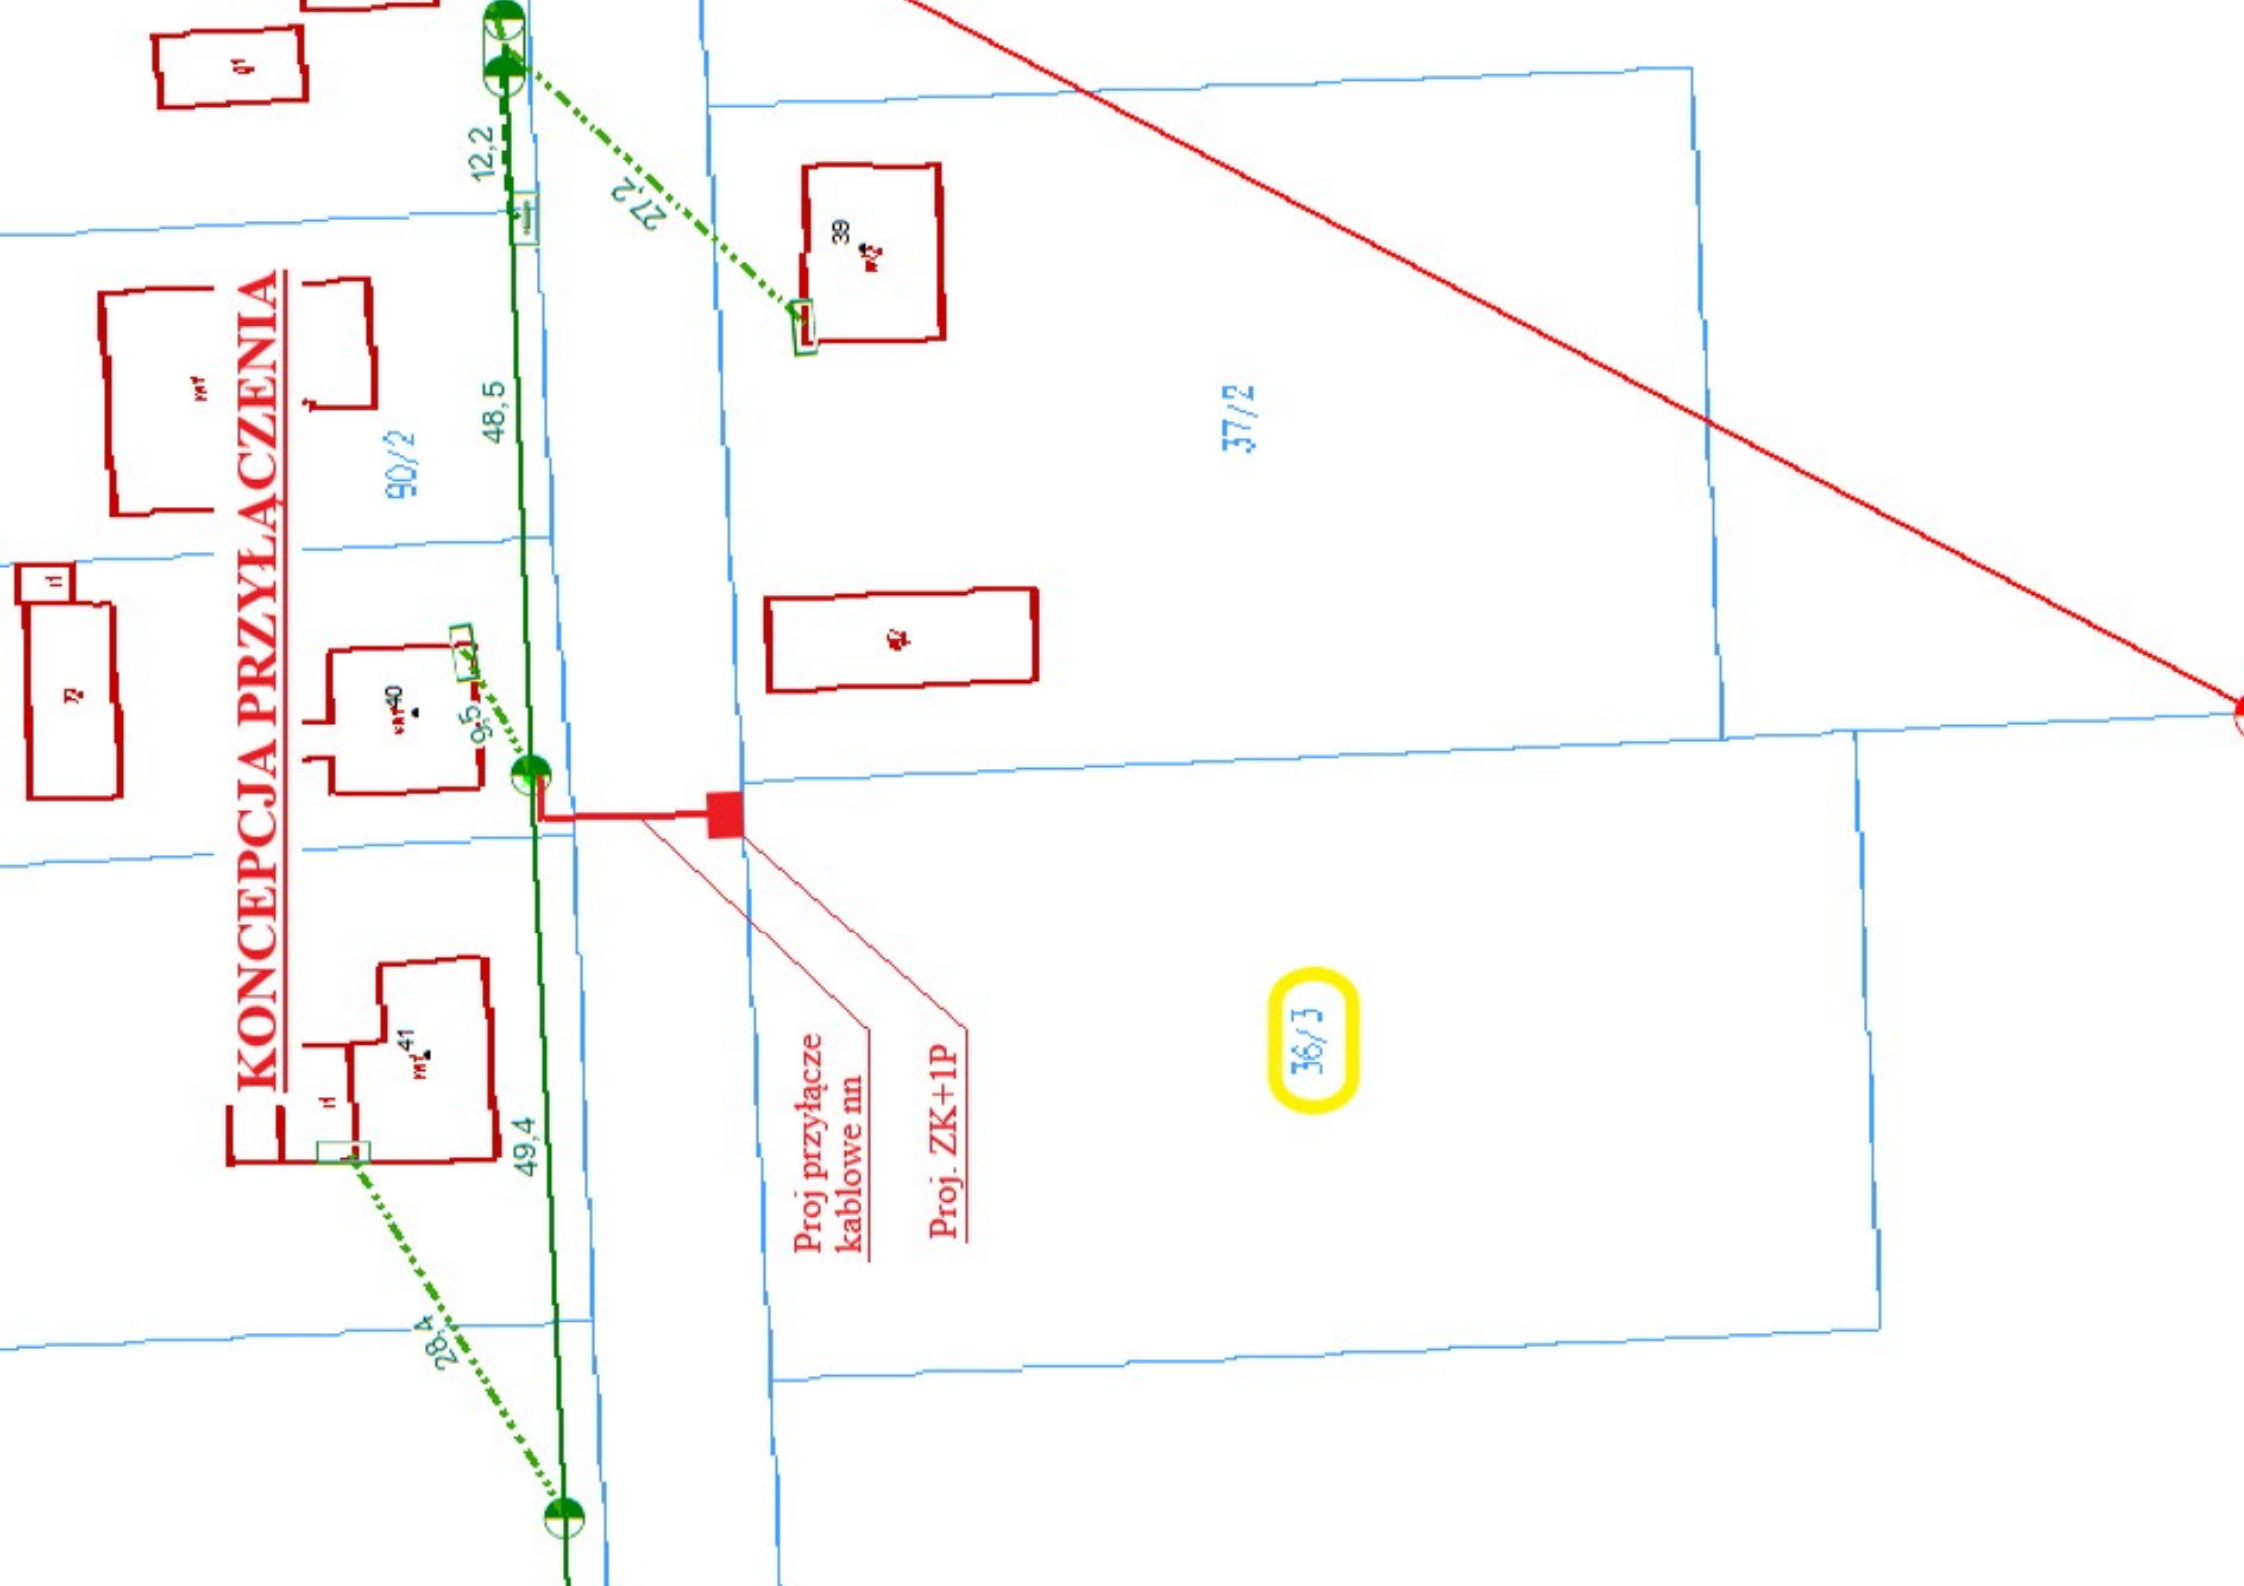

KONCEPCJA PRZYŁĄCZENIA

Proj. przyłącze
kablowe nn

Proj. ZK+1P

36/3

37/2

27,2

90/2

28,4

49,4

9,5

48,5

12,2