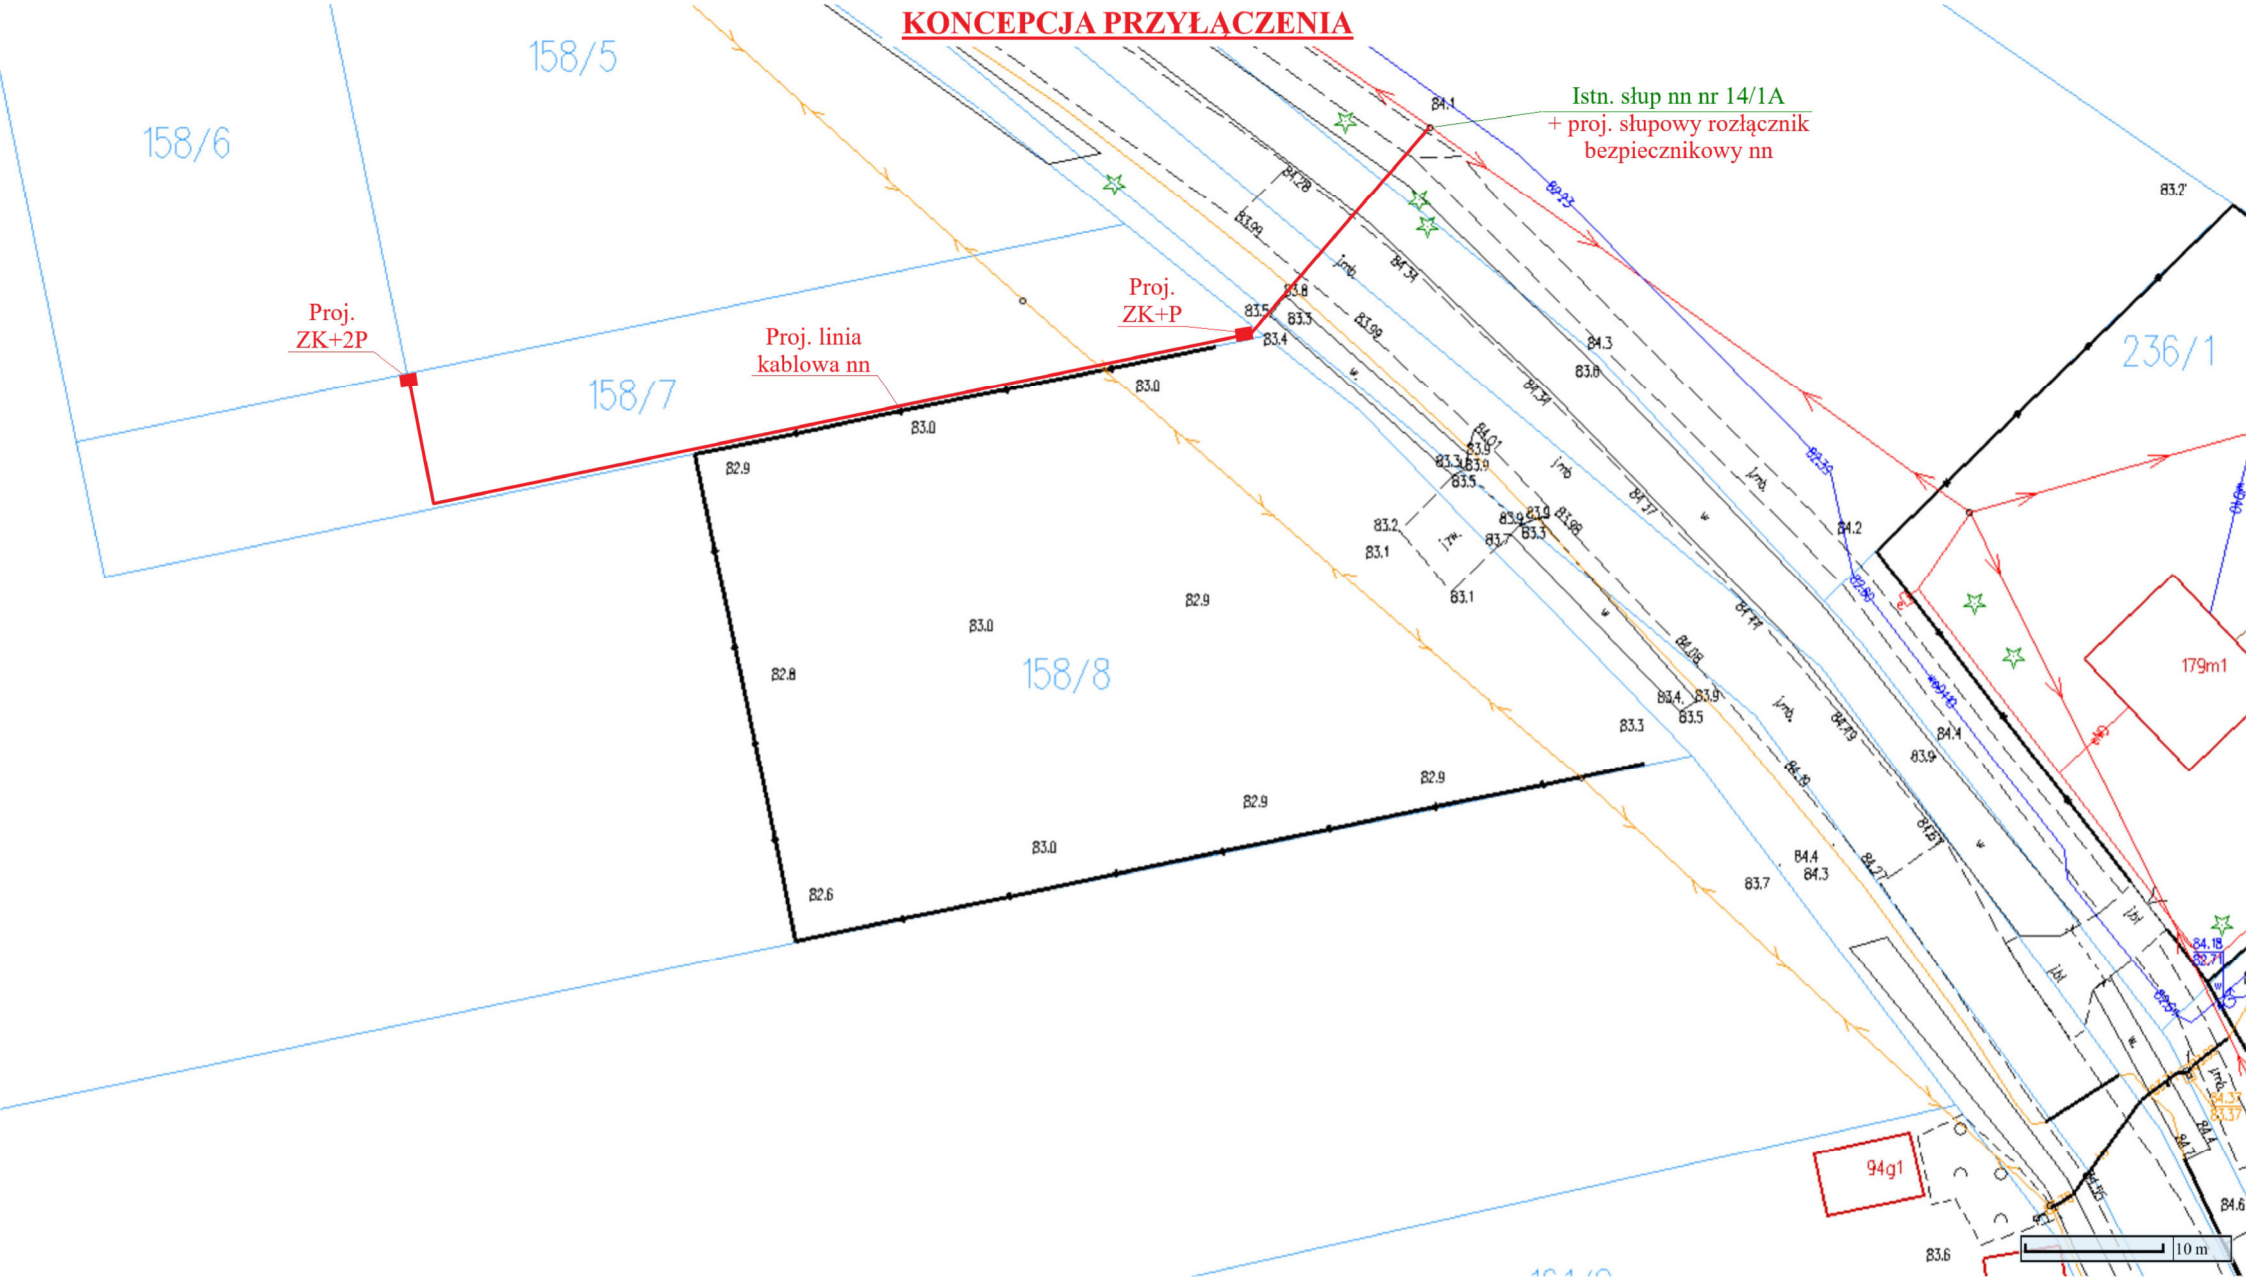

KONCEPCJA PRZYŁĄCZENIA
158/5
158/6
158/7
158/8
236/1
179m1
94g1
Istn. słup nn nr 14/1A
+ proj. słupowy rozłącznik
bezpiecznikowy nn
Proj.
ZK+2P
Proj. linia
kablowa nn
Proj.
ZK+P
10 m