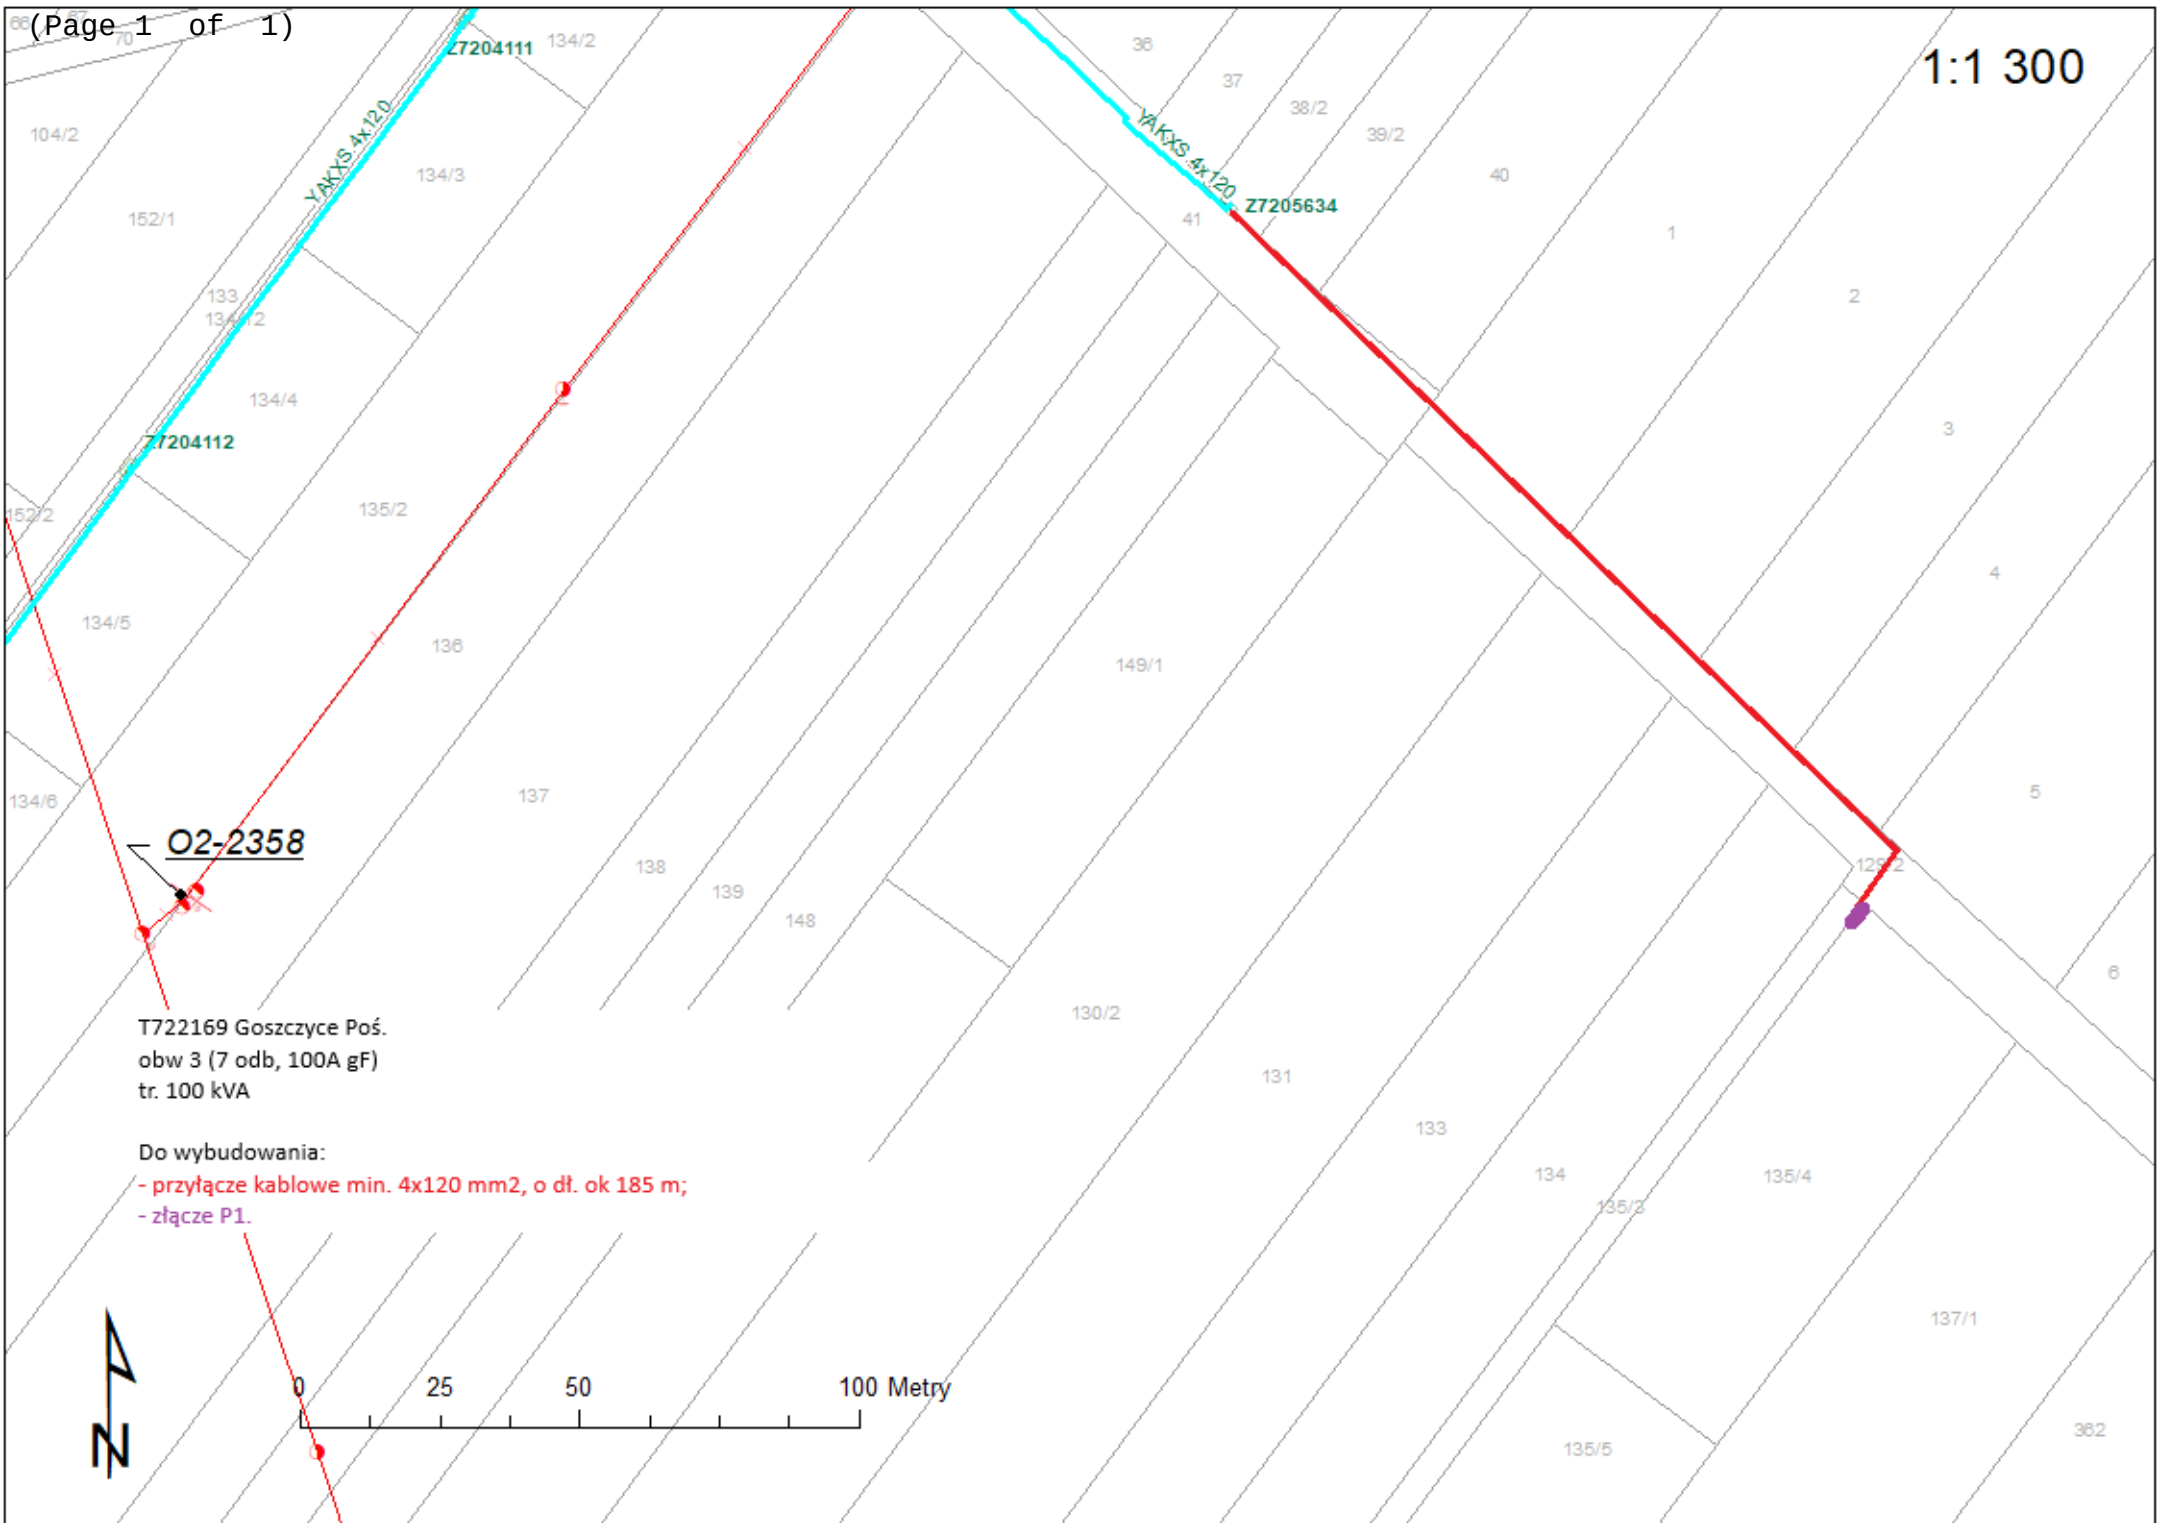

1:1 300
Z7204111
YAKXS 4x120
Z7205634
YAKXS 4x120
Z7204112
O2-2358
T722169 Goszczyce Poś.
obw 3 (7 odb, 100A gF)
tr. 100 kVA
Do wybudowania:
- przyłącze kablowe min. 4x120 mm2, o dł. ok 185 m;
- złącze P1.
N
0
25
50
100 Metry