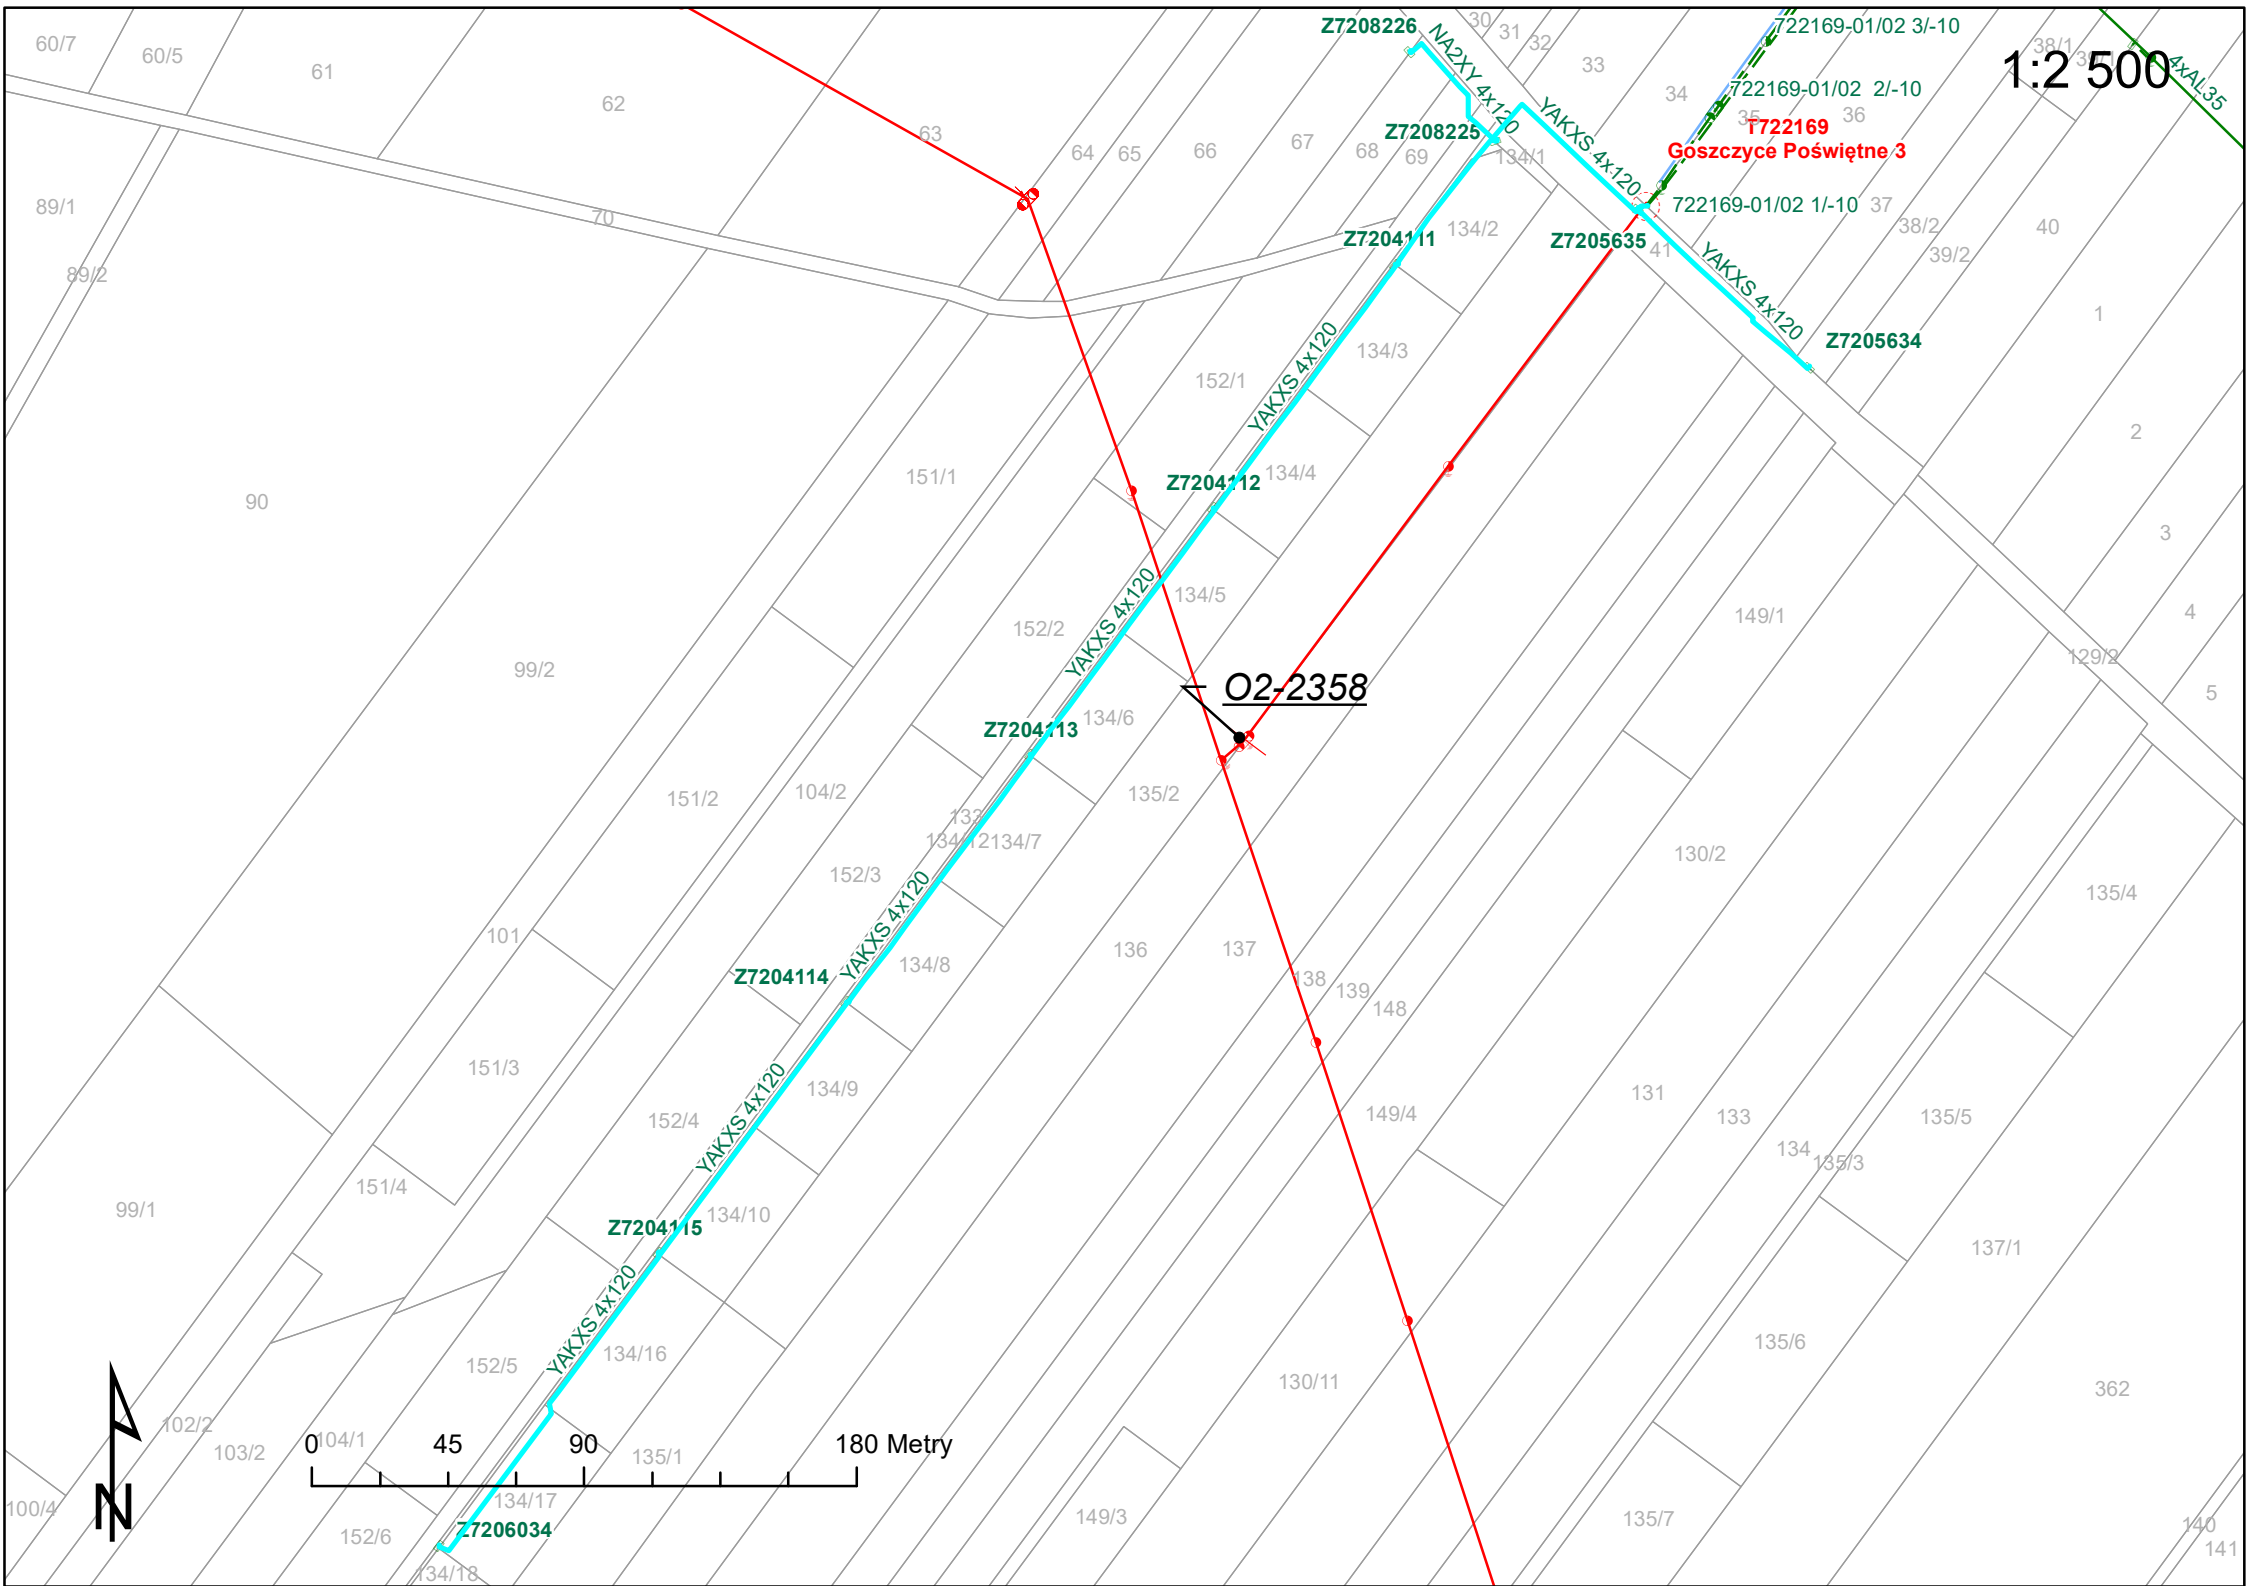

1:2 500
Z7208226
NA2XY 4x120
Z7208225
YAKXS 4x120
722169-01/02 3/-10
722169-01/02 2/-10
T722169
Goszczyce Poświętne 3
722169-01/02 1/-10
4xAL35
Z7204111
Z7205635
YAKXS 4x120
Z7205634
Z7204112
YAKXS 4x120
O2-2358
Z7204113
YAKXS 4x120
Z7204114
YAKXS 4x120
Z7204115
YAKXS 4x120
Z7206034
0
45
90
180 Metry
N