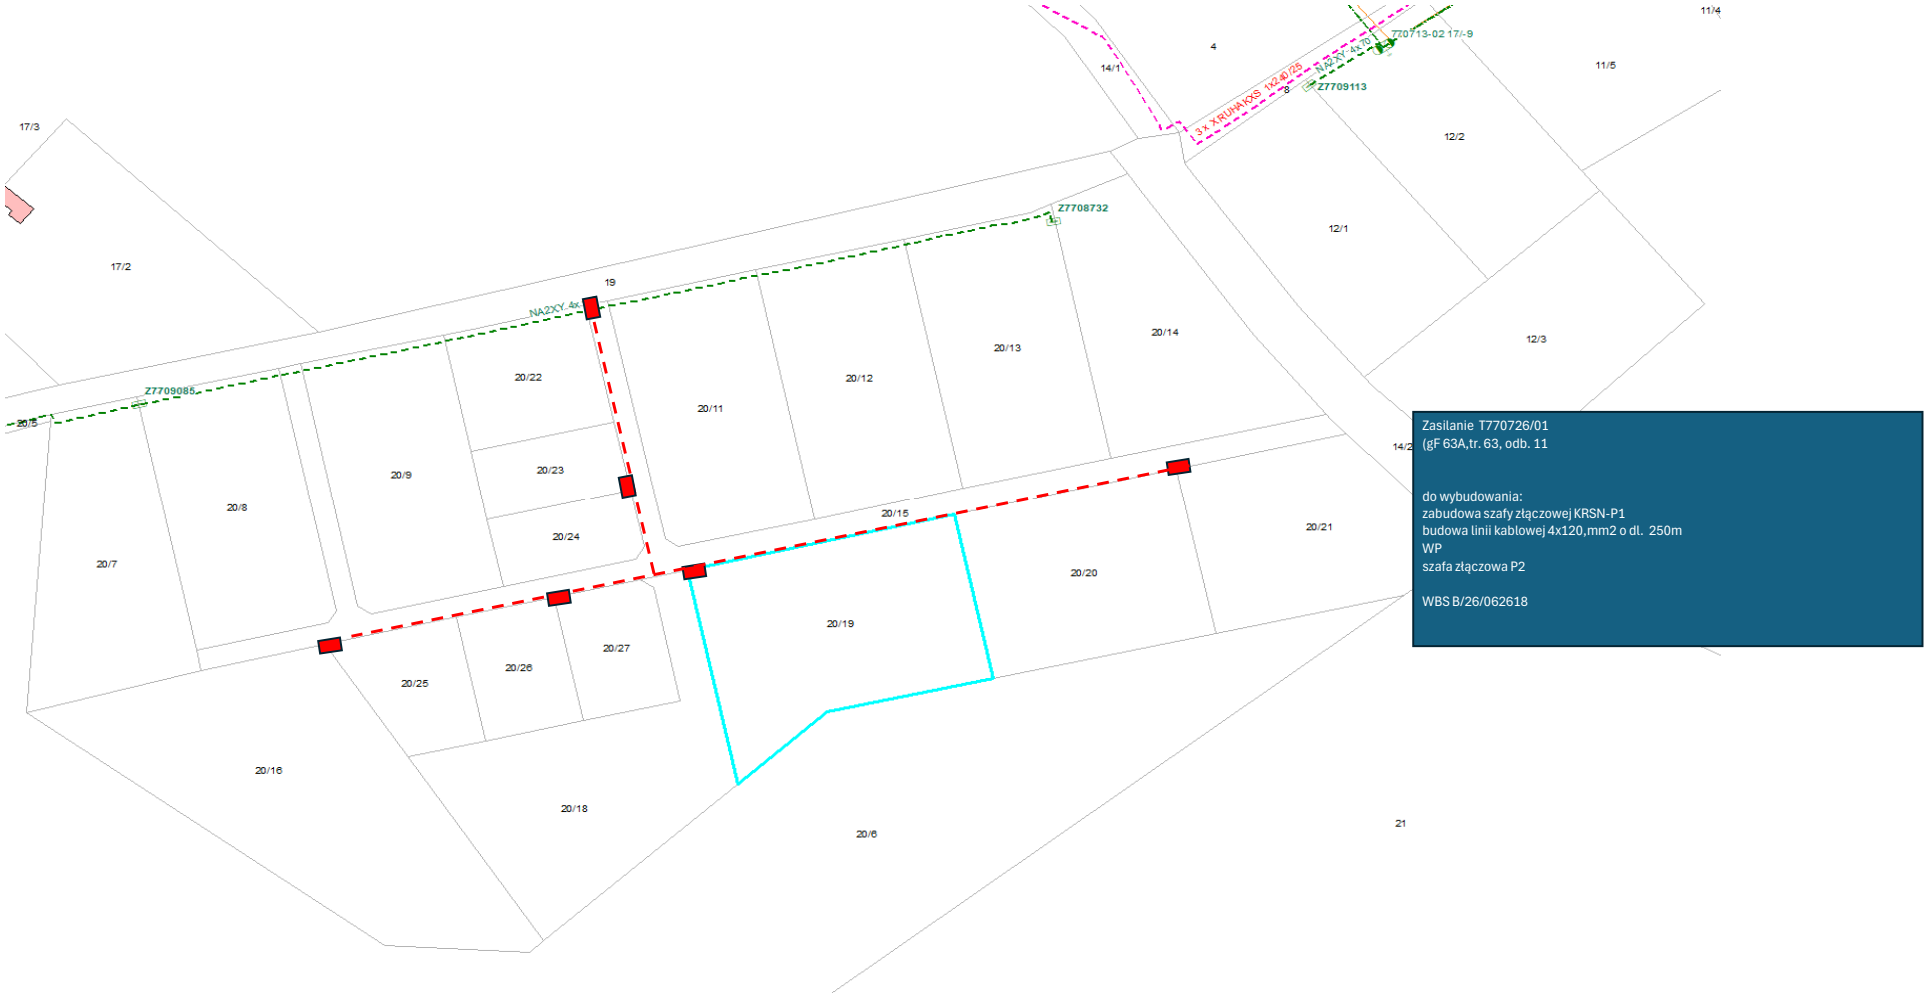

Zasilanie T770726/01
(gF 63A,tr. 63, odb. 11
do wybudowania:
zabudowa szafy złączowej KRSN-P1
budowa linii kablowej 4x120,mm2 o dl. 250m
WP
szafa złączowa P2
WBS B/26/062618
Z7709085
Z7708732
Z7709113
NA2XY 4x
17/3
17/2
19
20/5
20/8
20/9
20/22
20/23
20/24
20/11
20/12
20/13
20/14
20/15
20/7
20/25
20/26
20/27
20/19
20/20
20/21
20/16
20/18
20/6
14/1
4
8
12/2
12/1
12/3
11/5
11/4
14/2
21