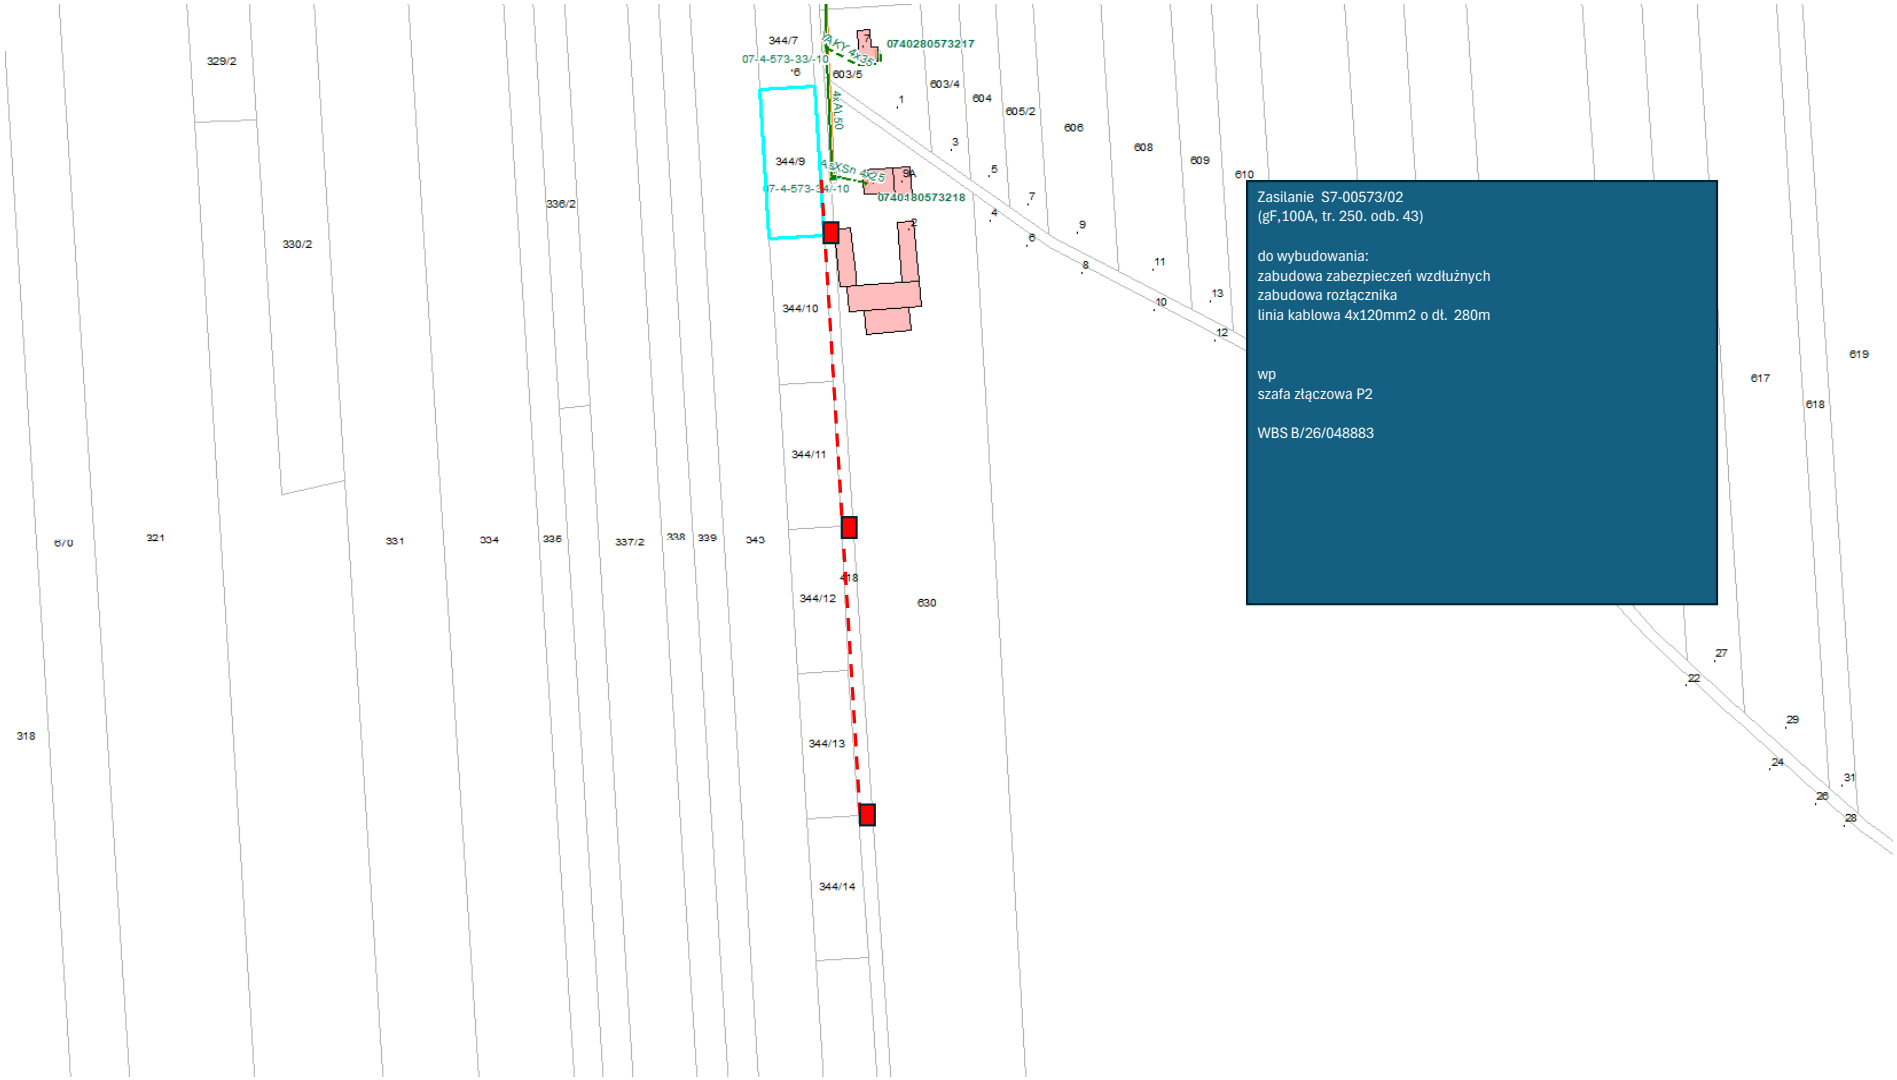

Zasilanie S7-00573/02
(gF,100A, tr. 250. odb. 43)
do wybudowania:
zabudowa zabezpieczeń wzdłużnych
zabudowa rozłącznika
linia kablowa 4x120mm2 o dł. 280m
wp
szafa złączowa P2
WBS B/26/048883
0740280573217
0740180573218
07-4-573-33/-10
07-4-573-34/-10
4AXAL50
4xXSn 4x25
344/7
344/9
344/10
344/11
344/12
344/13
344/14
603/4
603/5
604
605/2
606
608
609
610
617
618
619
630
329/2
330/2
336/2
318
321
331
334
335
337/2
338
339
343