


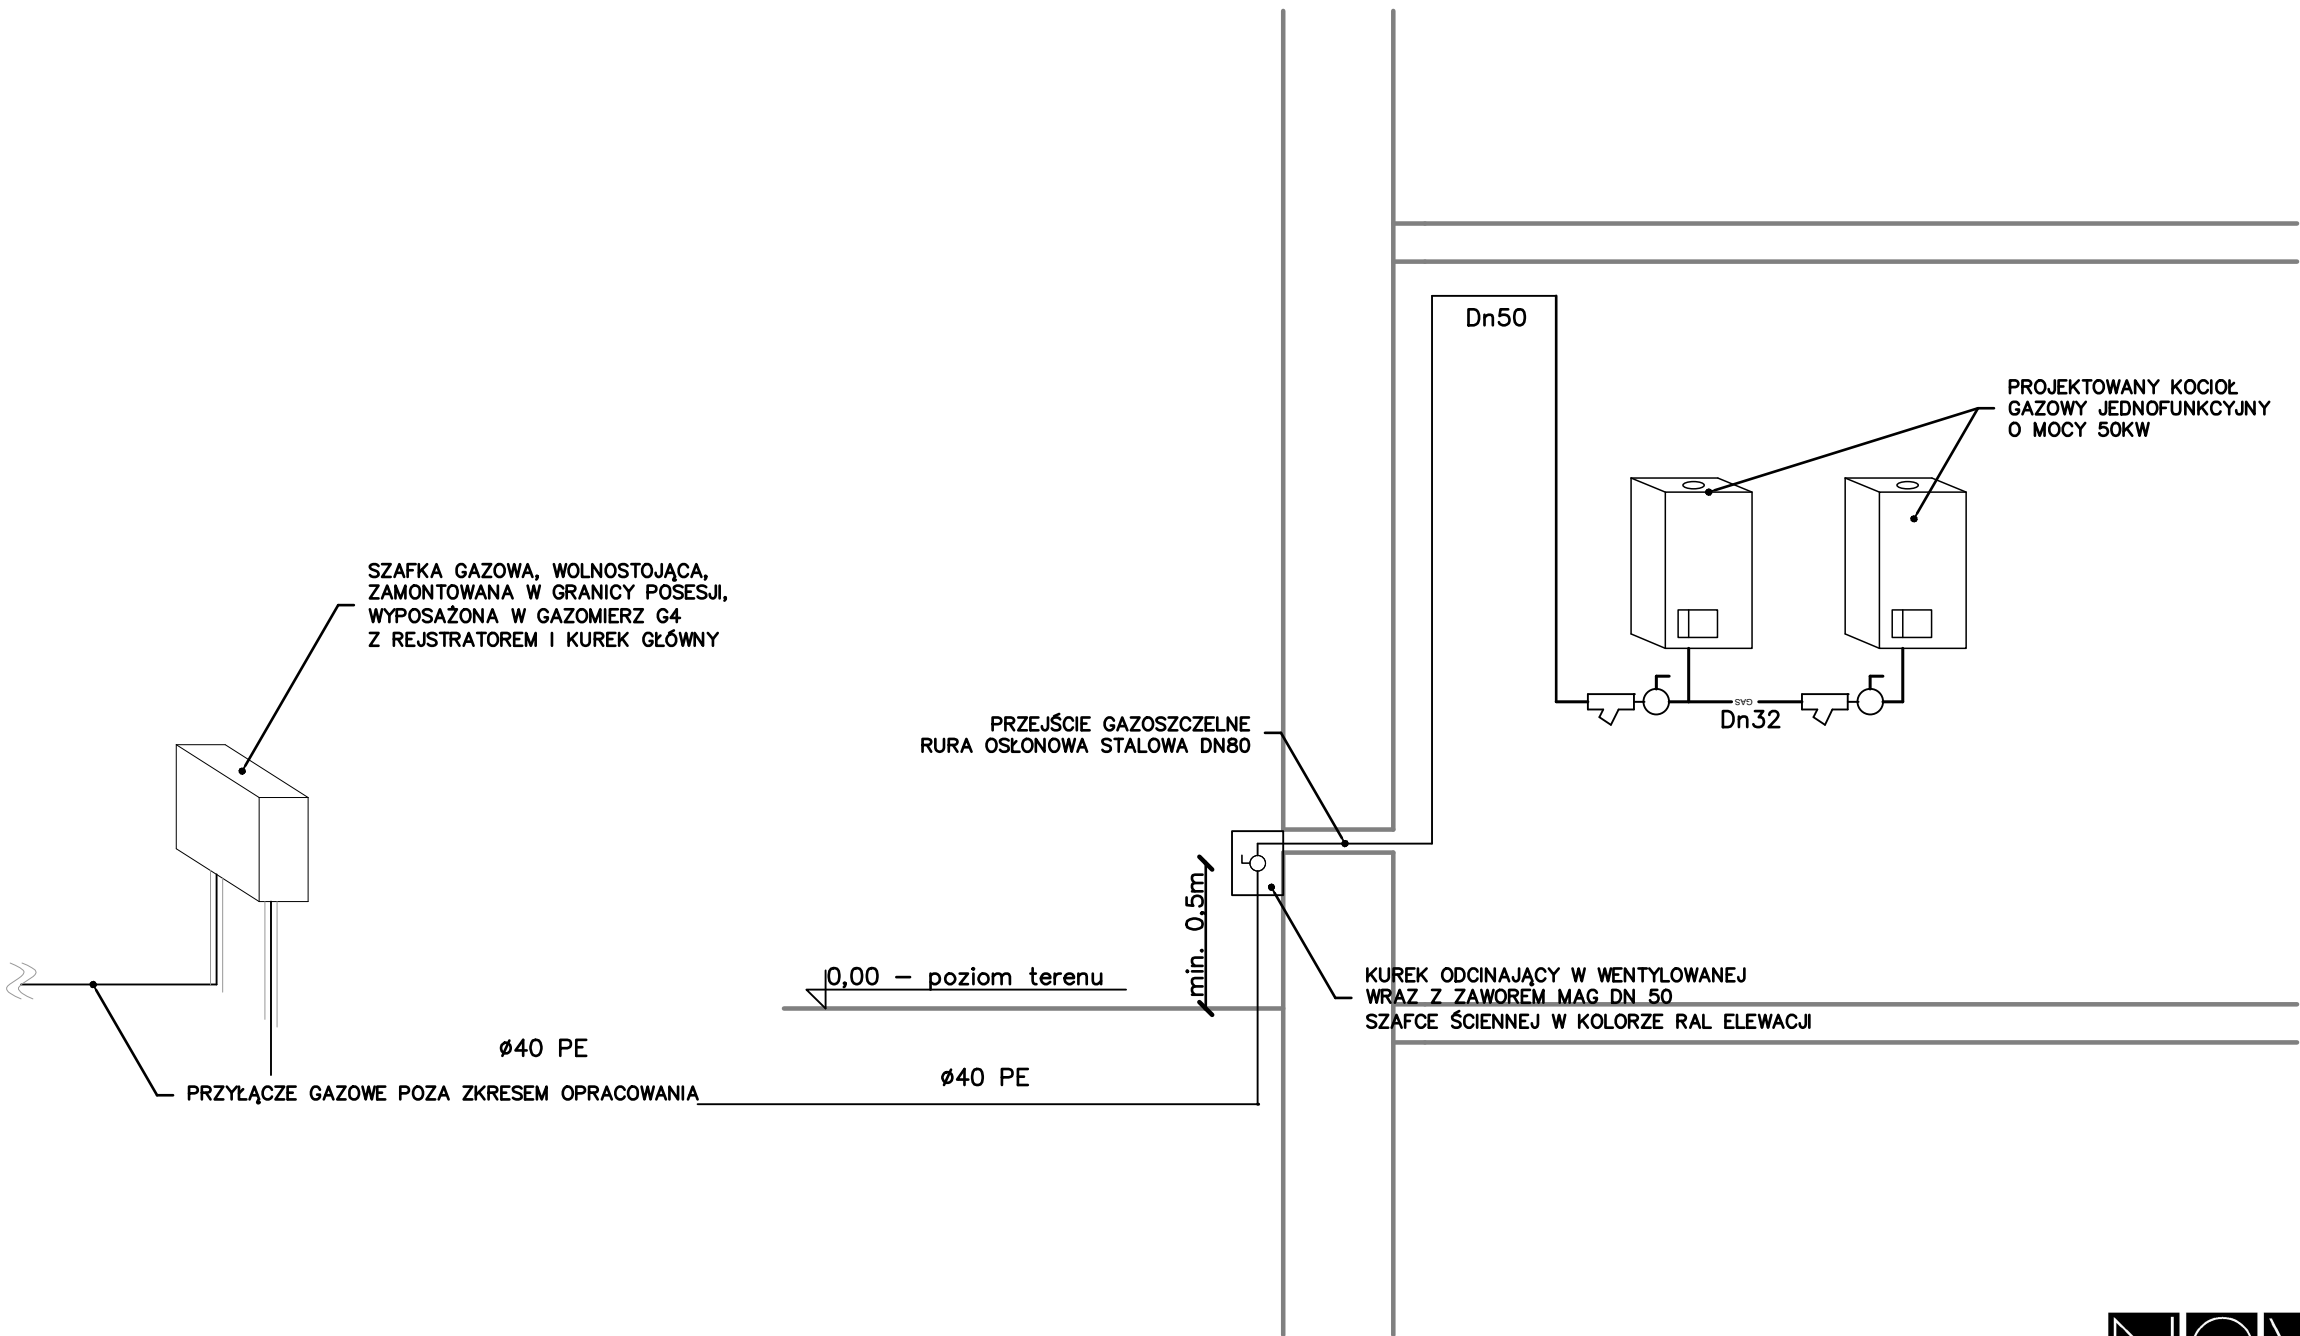

NOVA PROJEKT ARCHITEKCI SP. Z O.O
40-083 Katowice, ul. Zabrska 14/11,
T: 666 831 811; E: biuro@nova-projekt.pl
www.nova-projekt.pl;

nazwa i adres inwestycji: Budowa stacji paliw płynnych i gazu lpg z wiatą naddystybutorową, wraz z infrastrukturą techniczną, drogami wewnętrznymi, parkingami, instalacjami, zbiornikami i pylonami
Bystrzejowice, droga ekspresowa S17
dz. nr. 250/4, 251, 321/1, 164/6
jednostka ewidencyjna: 061703_5; Obręb 0006 Bystrzejowice A Ukaz

rysunek: ROZWINIĘCIE INSTALACJI GAZU			
branża: Sanitarna		faza: Projekt techniczny	
zespół:	imię i nazwisko	nr upr.	podpis
projektant:	mgr inż. Michalina Zachariasz-Rusinek	SLK/9322/PWBS/20	
sprawdzający:	mgr Maciej Krzakała	SLK/0283/PWBS/22	
opracował:			
skala:	1:50	data:	10.2026
		nr rys.:	G2