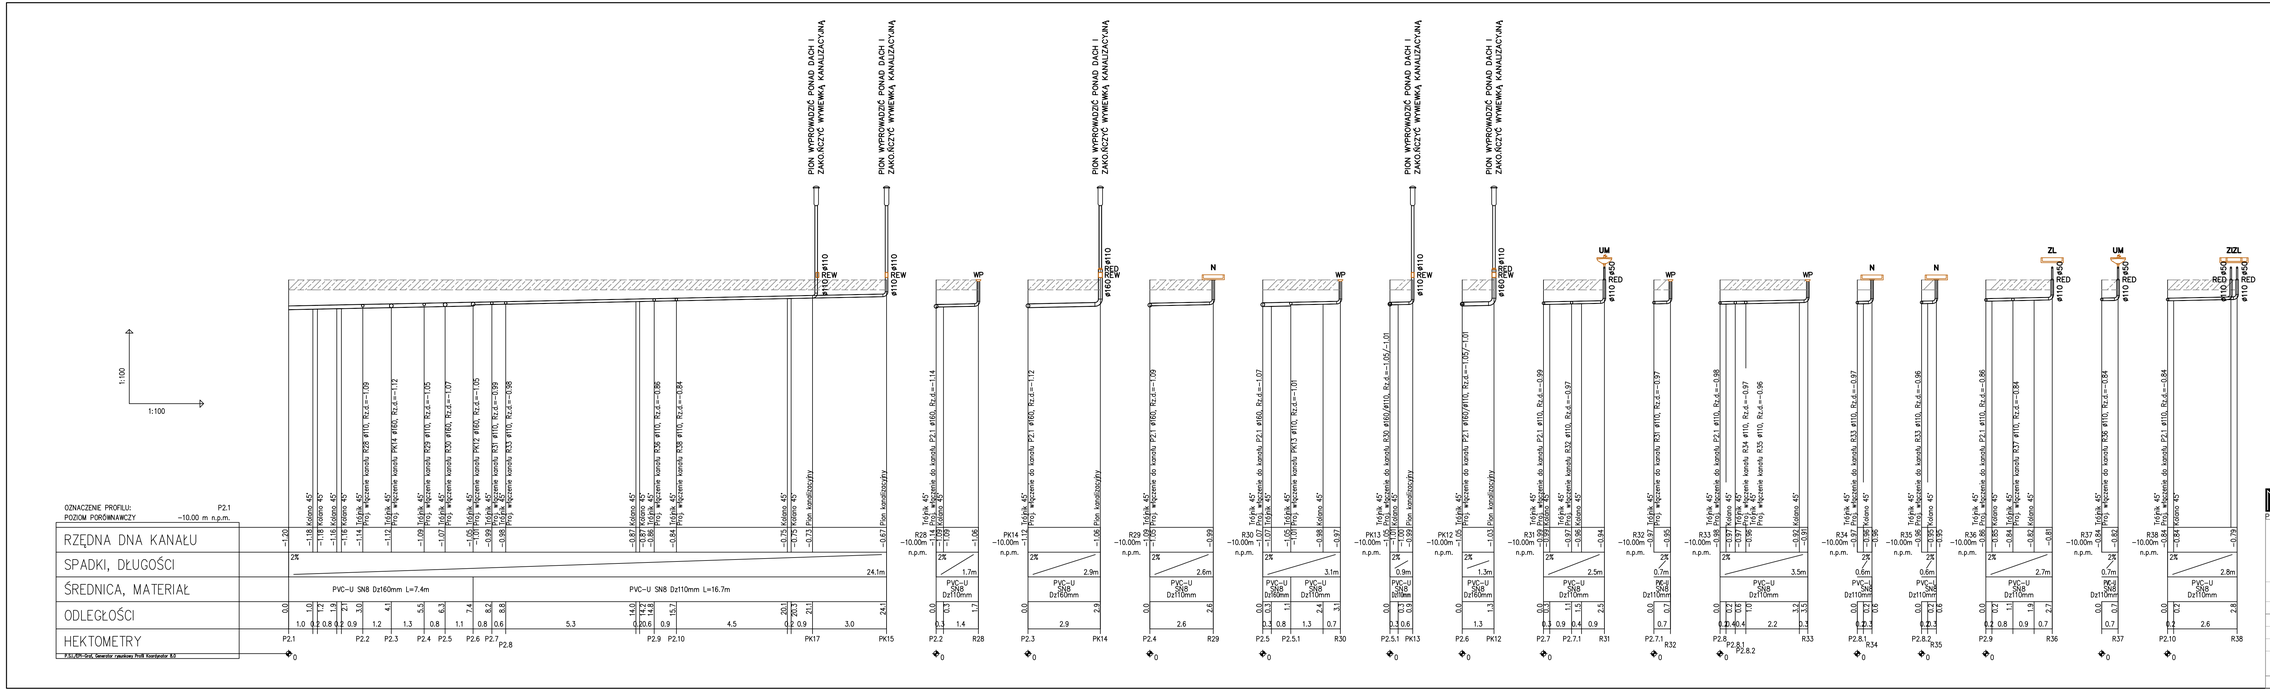

LEGENDA:
WP wpust podłogowy
ZL zlewozmywak
N brodzik natrysk
UM umywalka
RED redukcja
REW rewizja

NOVA PROJEKT ARCHITEKCI SP. Z O.O
40-083 Katowice, ul. Zabrska 14/11,
T: 666 831 811; E: biuro@nova-projekt.pl
www.nova-projekt.pl;

nazwa i adres inwestycji: Budowa stacji paliw płynnych i gazu lpg z wiatą naddystrybutorową, wraz z infrastrukturą techniczną, drogami wewnętrznymi, parkingami, instalacjami, zbiornikami i pylonami

Bystrzejowice, droga ekspresowa S19
dz. nr 250/4, 251, 321/1, 164/6
jednostka ewidencyjna 061703_5, Obręb 0006 Bystrzejowice A Ukaz

rysunek: **ROZWINIĘCIE INSTALACJI KANALIZACJI SANITARNEJ**

branża	Sanitarna	faza	Projekt techniczny
zespół	imię i nazwisko	nr upr.	podpis
projektant	mgr inż. Michalina Zachariasz-Rusinek	SLK/9322/PWBS/20	
sprawdzający	mgr Maciej Krząkała	SLK/0283/PWBS/22	
opracował			
skala	1:100/100	data	10.2026
nr rys.	KS2.2rev1		