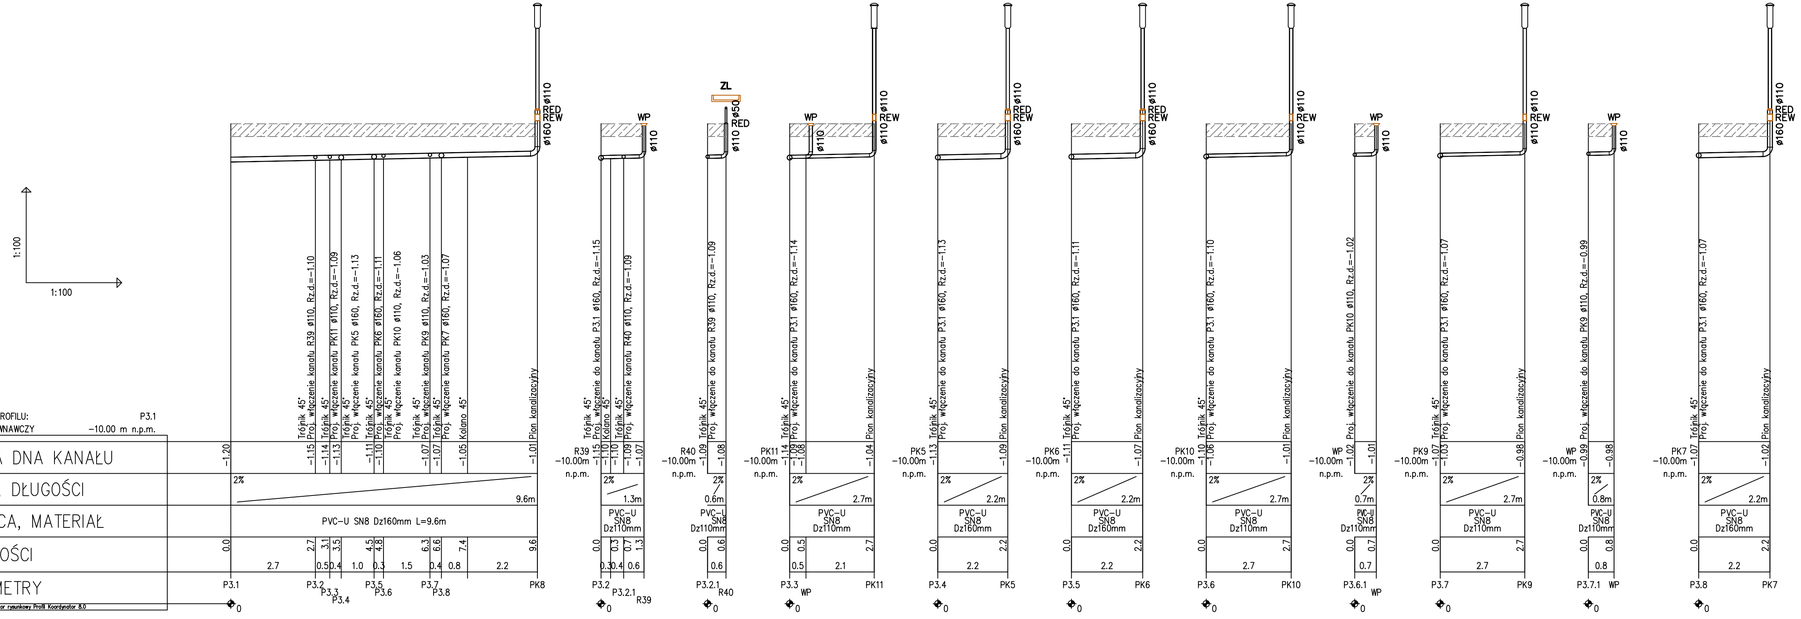

LEGENDA:

WP	wpust podłogowy
ZL	zlewozmywak
N	brodzik natrysk
UM	umywalka
RED	redukcja
REW	rewizja

NOVA PROJEKT ARCHITEKCI SP. Z O.O
40-083 Katowice, ul. Zabrska 14/11,
T: 666 831 811; E: biuro@nova-projekt.pl
www.nova-projekt.pl;

nazwa i adres inwestycji: Budowa stacji paliw płynnych i gazu lpg z wiatą naddystrybutorową, wraz z infrastrukturą techniczną, drogami wewnętrznymi, parkingami, instalacjami, zbiornikami i pylonami

Bystrzejowice, droga ekspresowa S19
dz. nr: 250/4, 251, 321/1, 164/6
jednostka ewidencyjna: 061103_5, Obręb 0006 Bystrzejowice A Ukaz

rysunek: **ROZWINIĘCIE INSTALACJI KANALIZACJI SANITARNEJ**

branża:	Sanitarna	faza:	Projekt techniczny
zespół:	imię i nazwisko	nr upr.	podpis
projektant:	mgr inż. Michalina Zachariasz-Rusinek		SLK/9322/PWBS/20
sprawdzający:	mgr Maciej Krzągała		SLK/0283/PWBS/22
opracował:			
skala: 1:100/100	data: 10.2026	nr rys.:	**KS2.3rev1**