LEGENDA:

RS - Proj. rozdzielnica szafowa typu KRSN-P2/2F-NH2/2R-NH00/F nr Z5203634
Rezystancja uziemienia rozdzielnicy: R≤30Ω
SP - Proj. szafa pomiarowa typu P3-Rs/LZV/LZR/F nr Z5203635
Rezystancja uziemienia szafki: R≤30Ω
WP nr P/26/002512 z dnia 20-01-2026r.
WP nr P/26/002518 z dnia 20-01-2026r.
K_1 - Proj. YAKXs4x120mm^2; $L_{TRASA/KABEL}$=4,5m/7m
K_2 - Proj. YAKXs4x120mm^2; $L_{TRASA/KABEL}$=4,5m/7m
K_3 - Proj. YAKXs4x35mm^2; $L_{TRASA/KABEL}$=94m/101m
R_1 - Proj. rura ochronna DVK110; L_{DVK110}=1,7m
R_2 - Proj. rura ochronna DVK110; L_{DVK110}=1m
M - Proj. przelotowa mufa kablowa LJSB-4x50-120-PL03
T_1 - Proj. taśma stalowa ocynkowana ogniowo S/tZn25x4; $L_{S/tZn}$=2m.
P_1 - Proj. uziom prętowy 4xUPBØ16/1500(BK9101)Bezpol.
U_1 - Proj. uchwyt krzyżowy typu UKU16/40/4 (BK9003)Bezpol.
WLZ - Wewnętrzna linia zasilająca wg odrębnego opracowania.

UWAGI:

* przystosować do plombowania
- prace wykonać w technologii PPN
- po zakończeniu robót budowlanych, należy wykonać:
  - pomiar izolacji projektowanych kabli nn
  - pomiar ciągłości żył
  - pomiar rezystancji uziemienia proj.: KRSN-P2 i P3-Rs
  - pomiar skuteczności ochrony przeciwporażeniowej

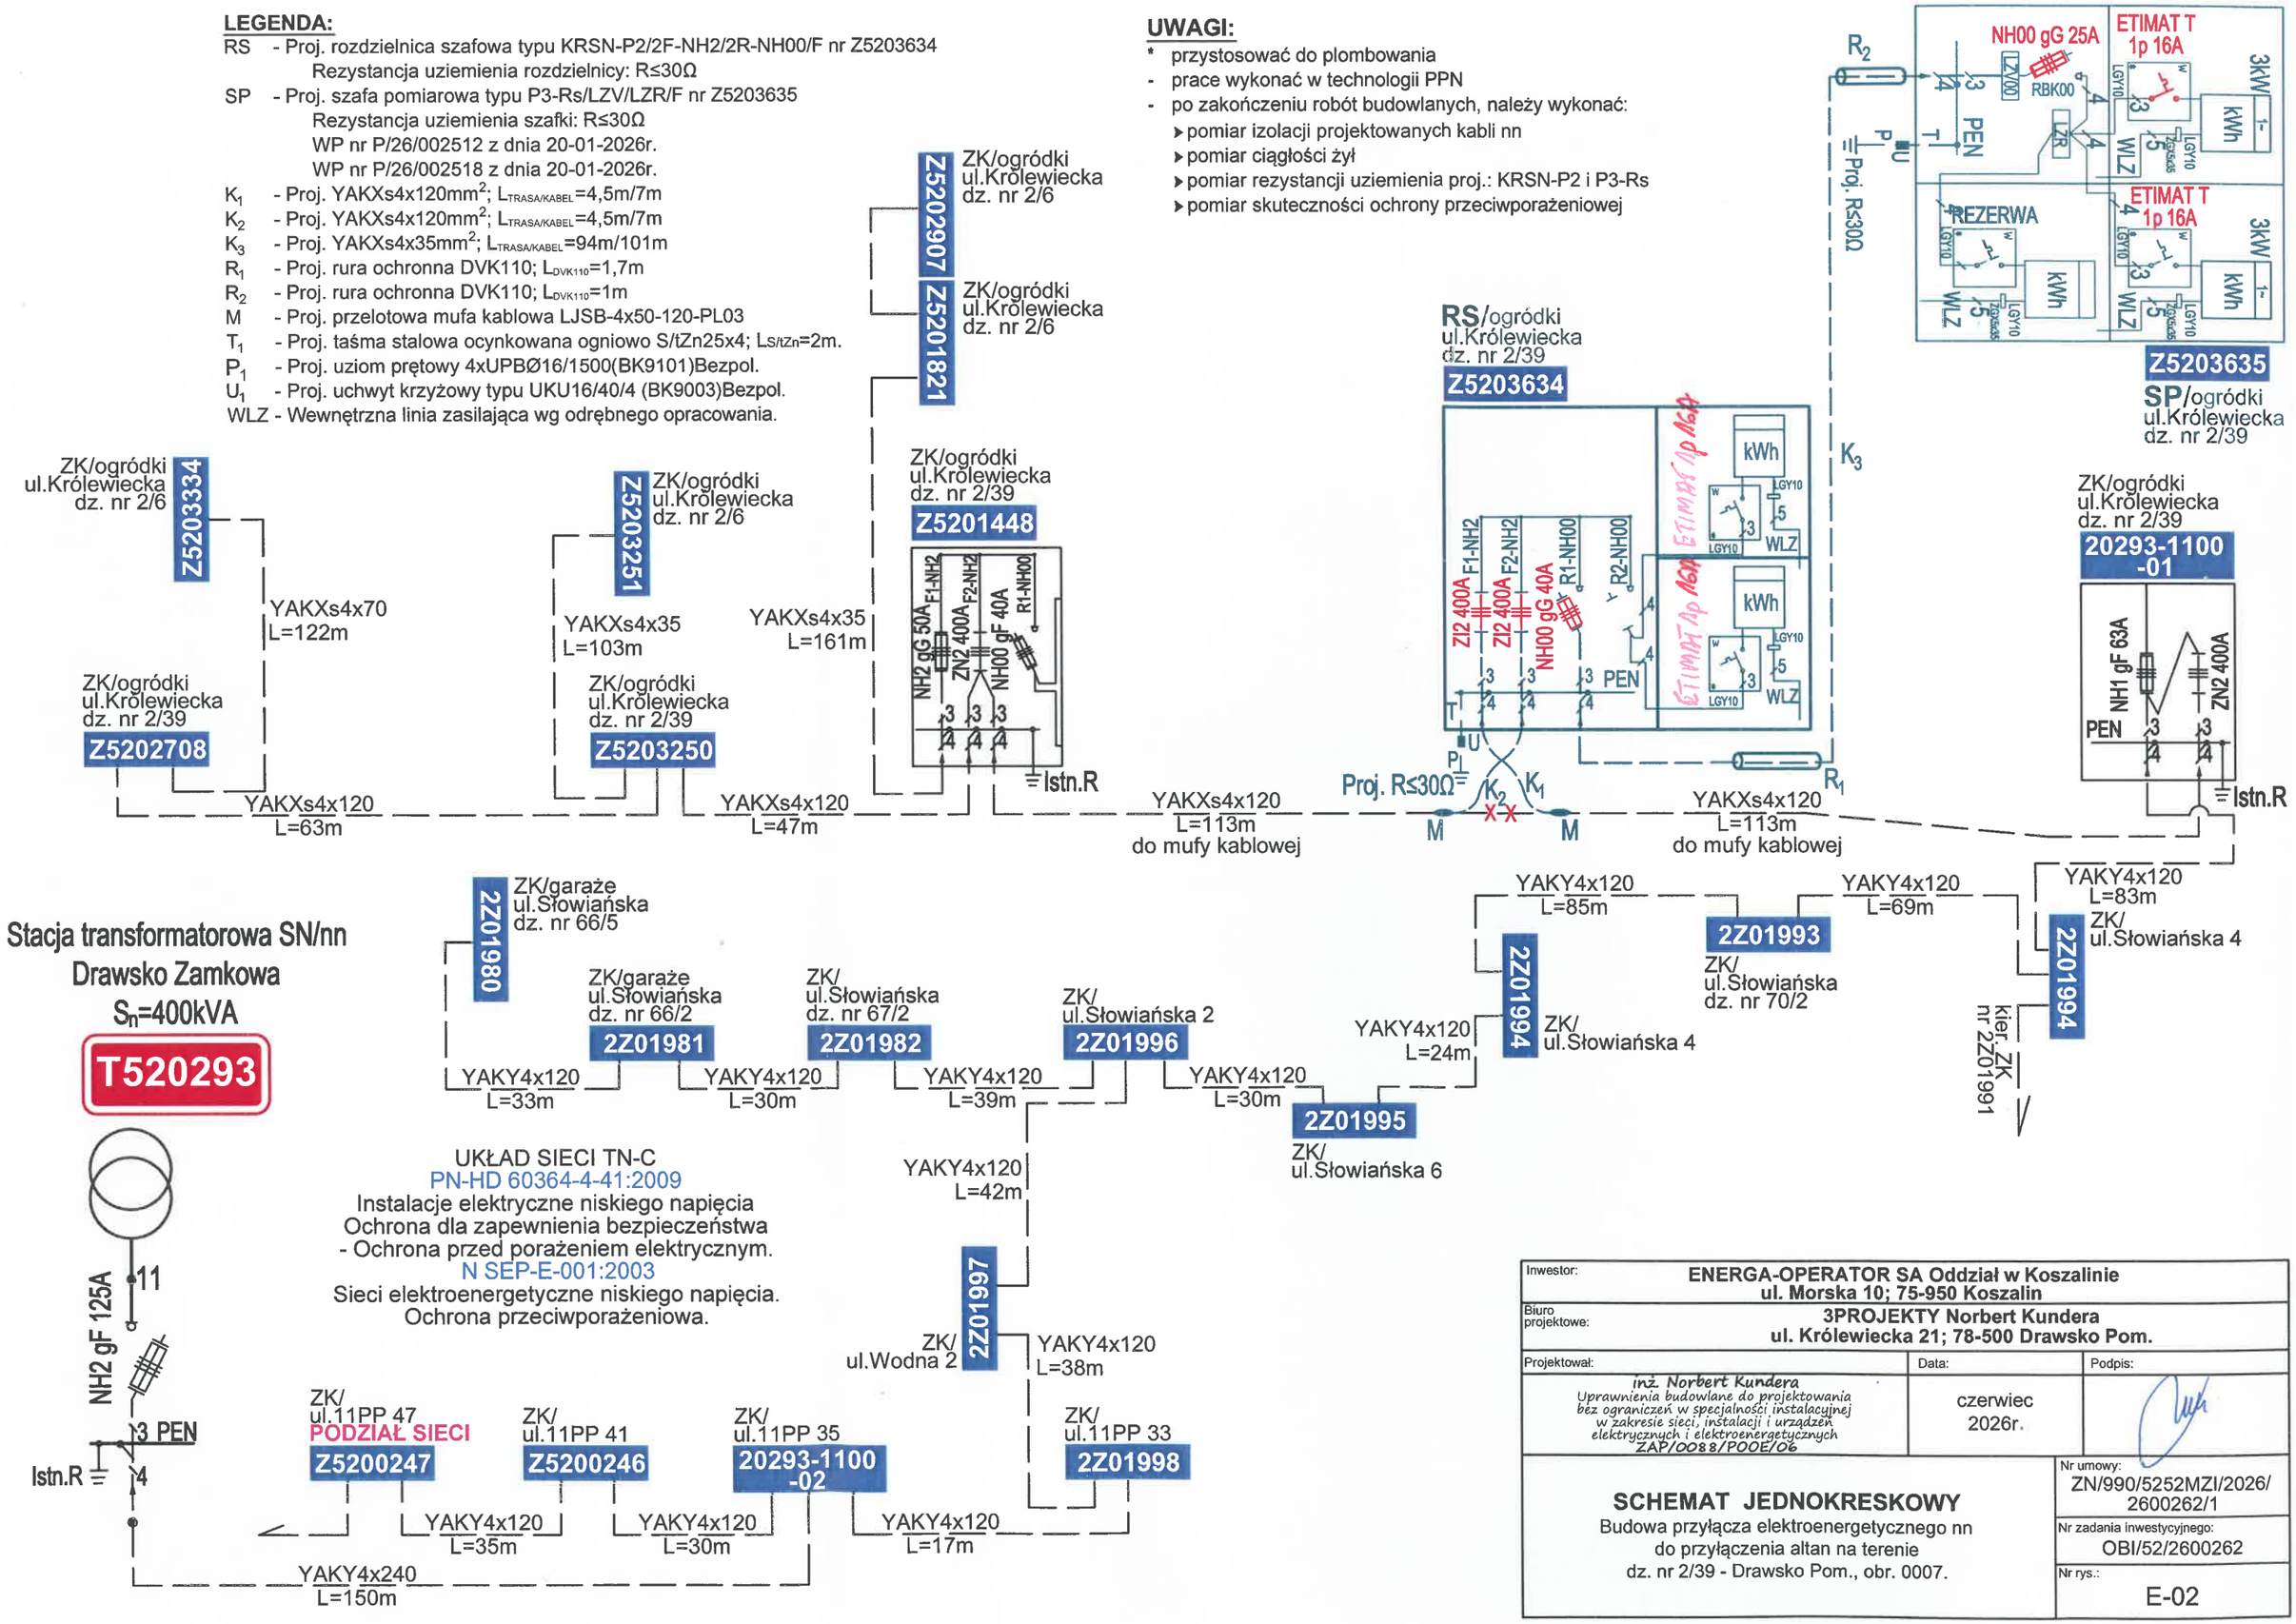

Inwestor:	**ENERGA-OPERATOR SA Oddział w Koszalinie** **ul. Morska 10; 75-950 Koszalin**
Biuro projektowe:	**3PROJEKTY Norbert Kundera** **ul. Królewiecka 21; 78-500 Drawsko Pom.**
Projektował:	Data: / Podpis:
inż. Norbert Kundera Uprawnienia budowlane do projektowania bez ograniczeń w specjalności instalacyjnej w zakresie sieci, instalacji i urządzeń elektrycznych i elektroenergetycznych ZAP/0088/POOE/06	czerwiec 2026r.
SCHEMAT JEDNOKRESKOWY Budowa przyłącza elektroenergetycznego nn do przyłączenia altan na terenie dz. nr 2/39 - Drawsko Pom., obr. 0007.	Nr umowy: ZN/990/5252MZI/2026/2600262/1 Nr zadania inwestycyjnego: OBI/52/2600262 Nr rys.: E-02