


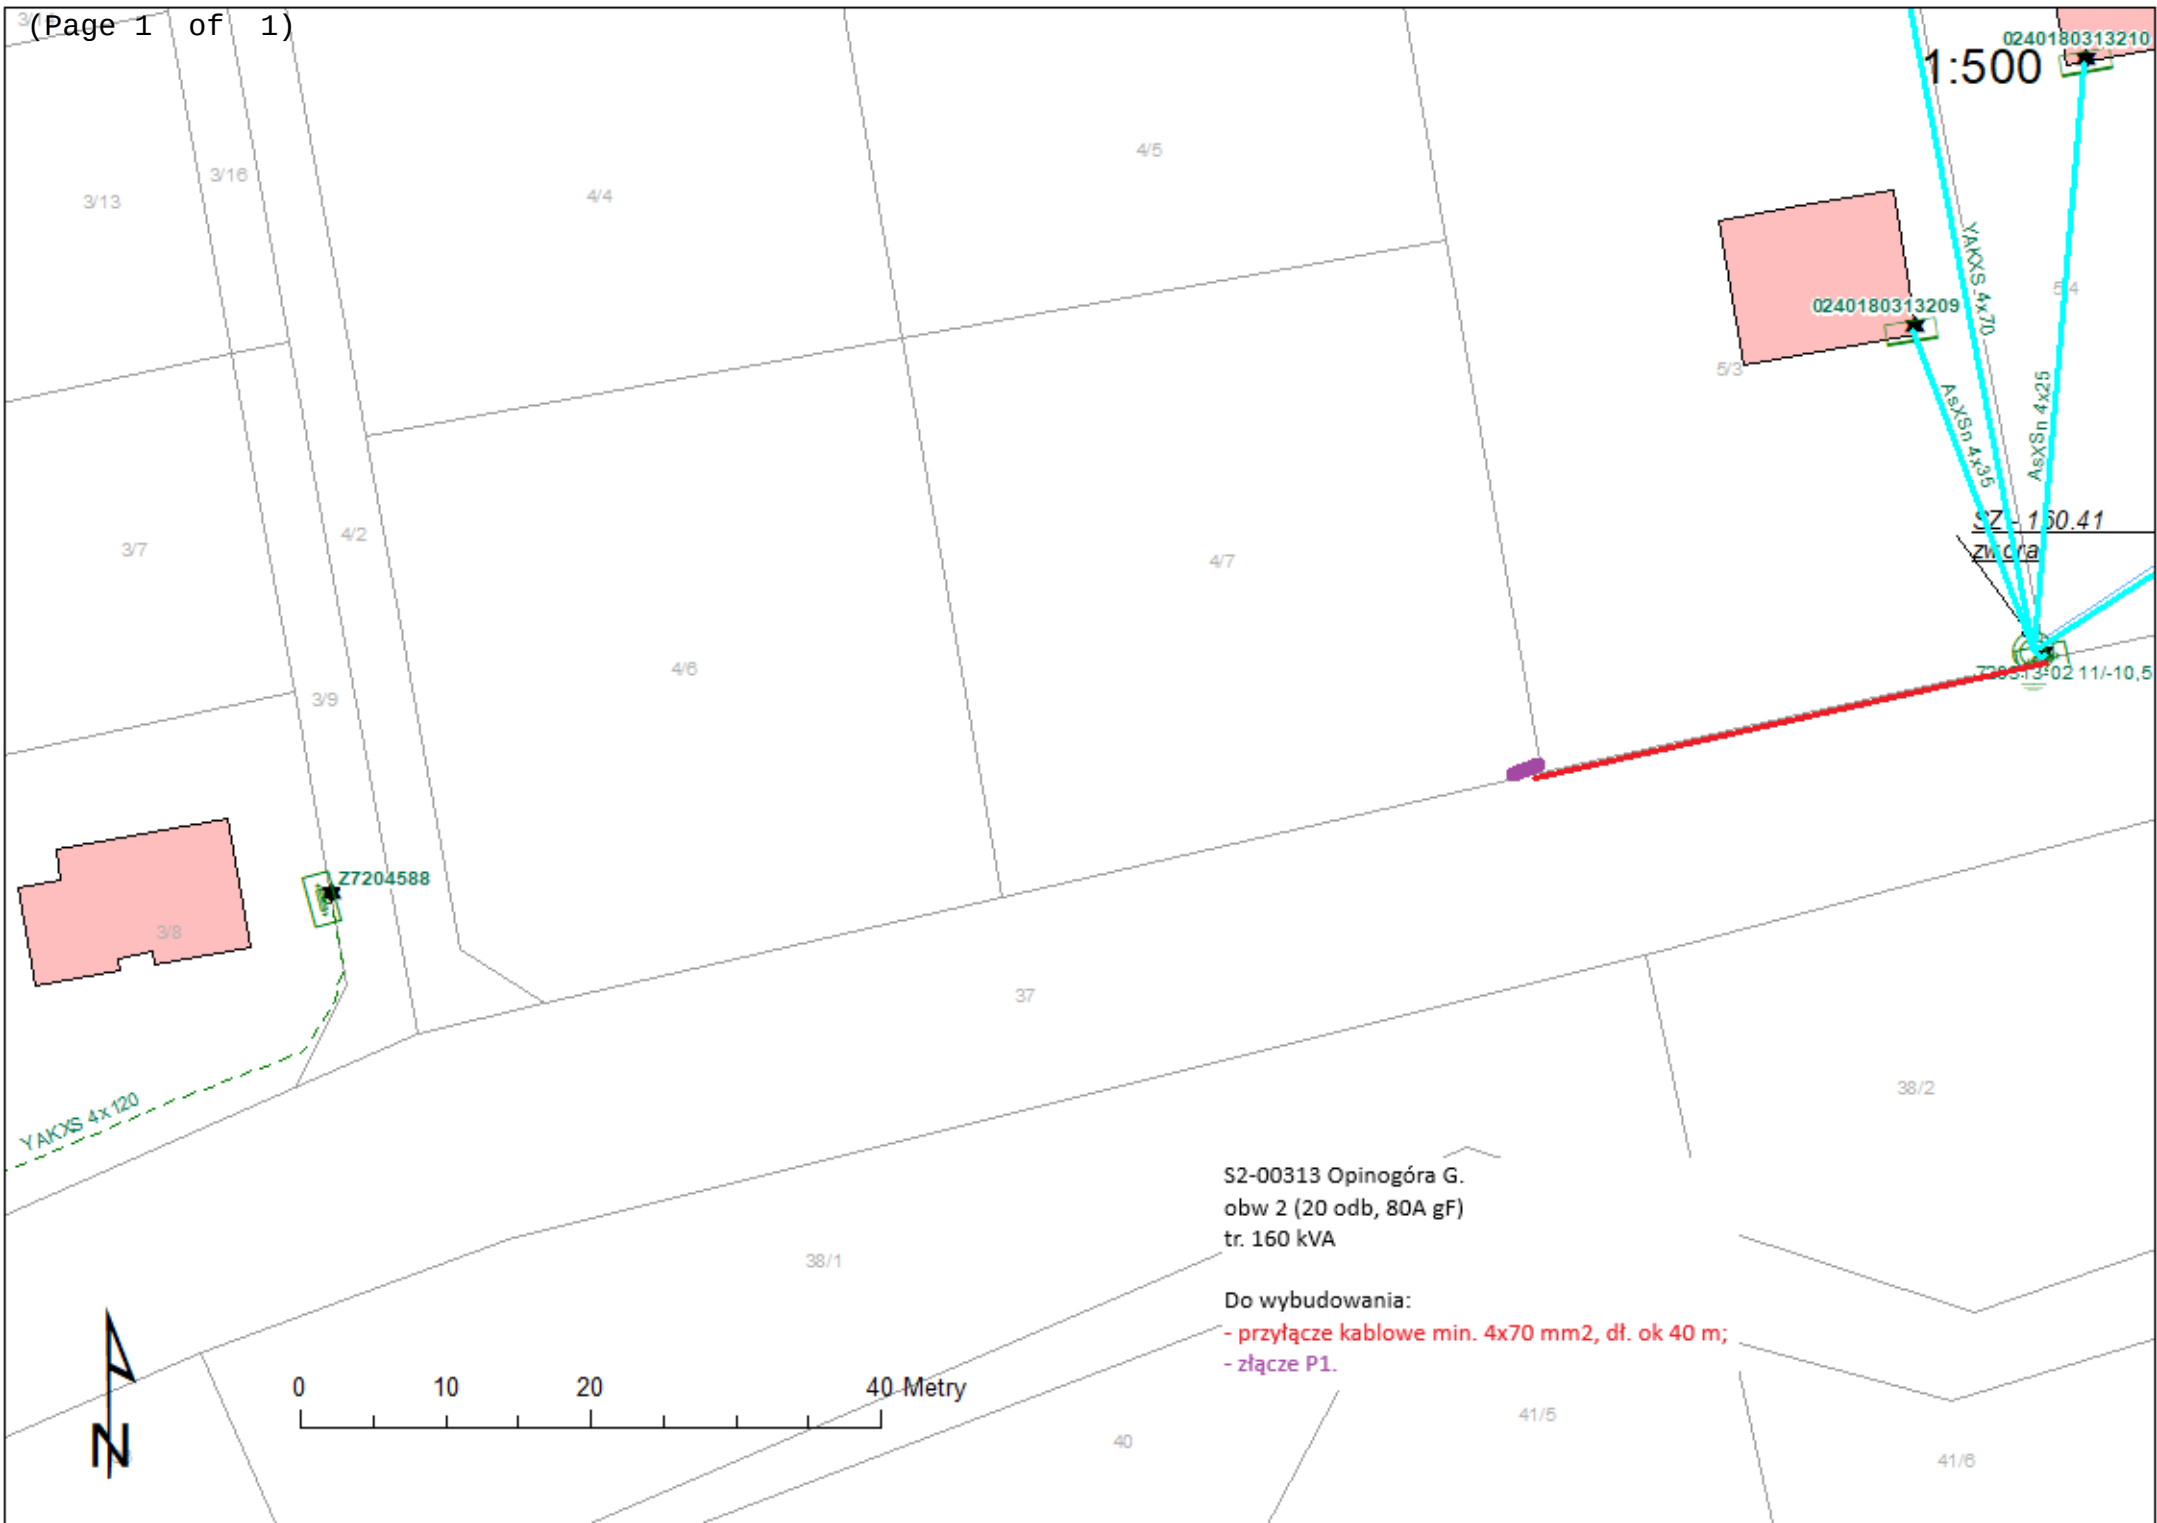

S2-00313 Opinogóra G.
obw 2 (20 odb, 80A gF)
tr. 160 kVA

Do wybudowania:

- przyłącze kablowe min. 4x70 mm², dł. ok 40 m;
- złącze P1.